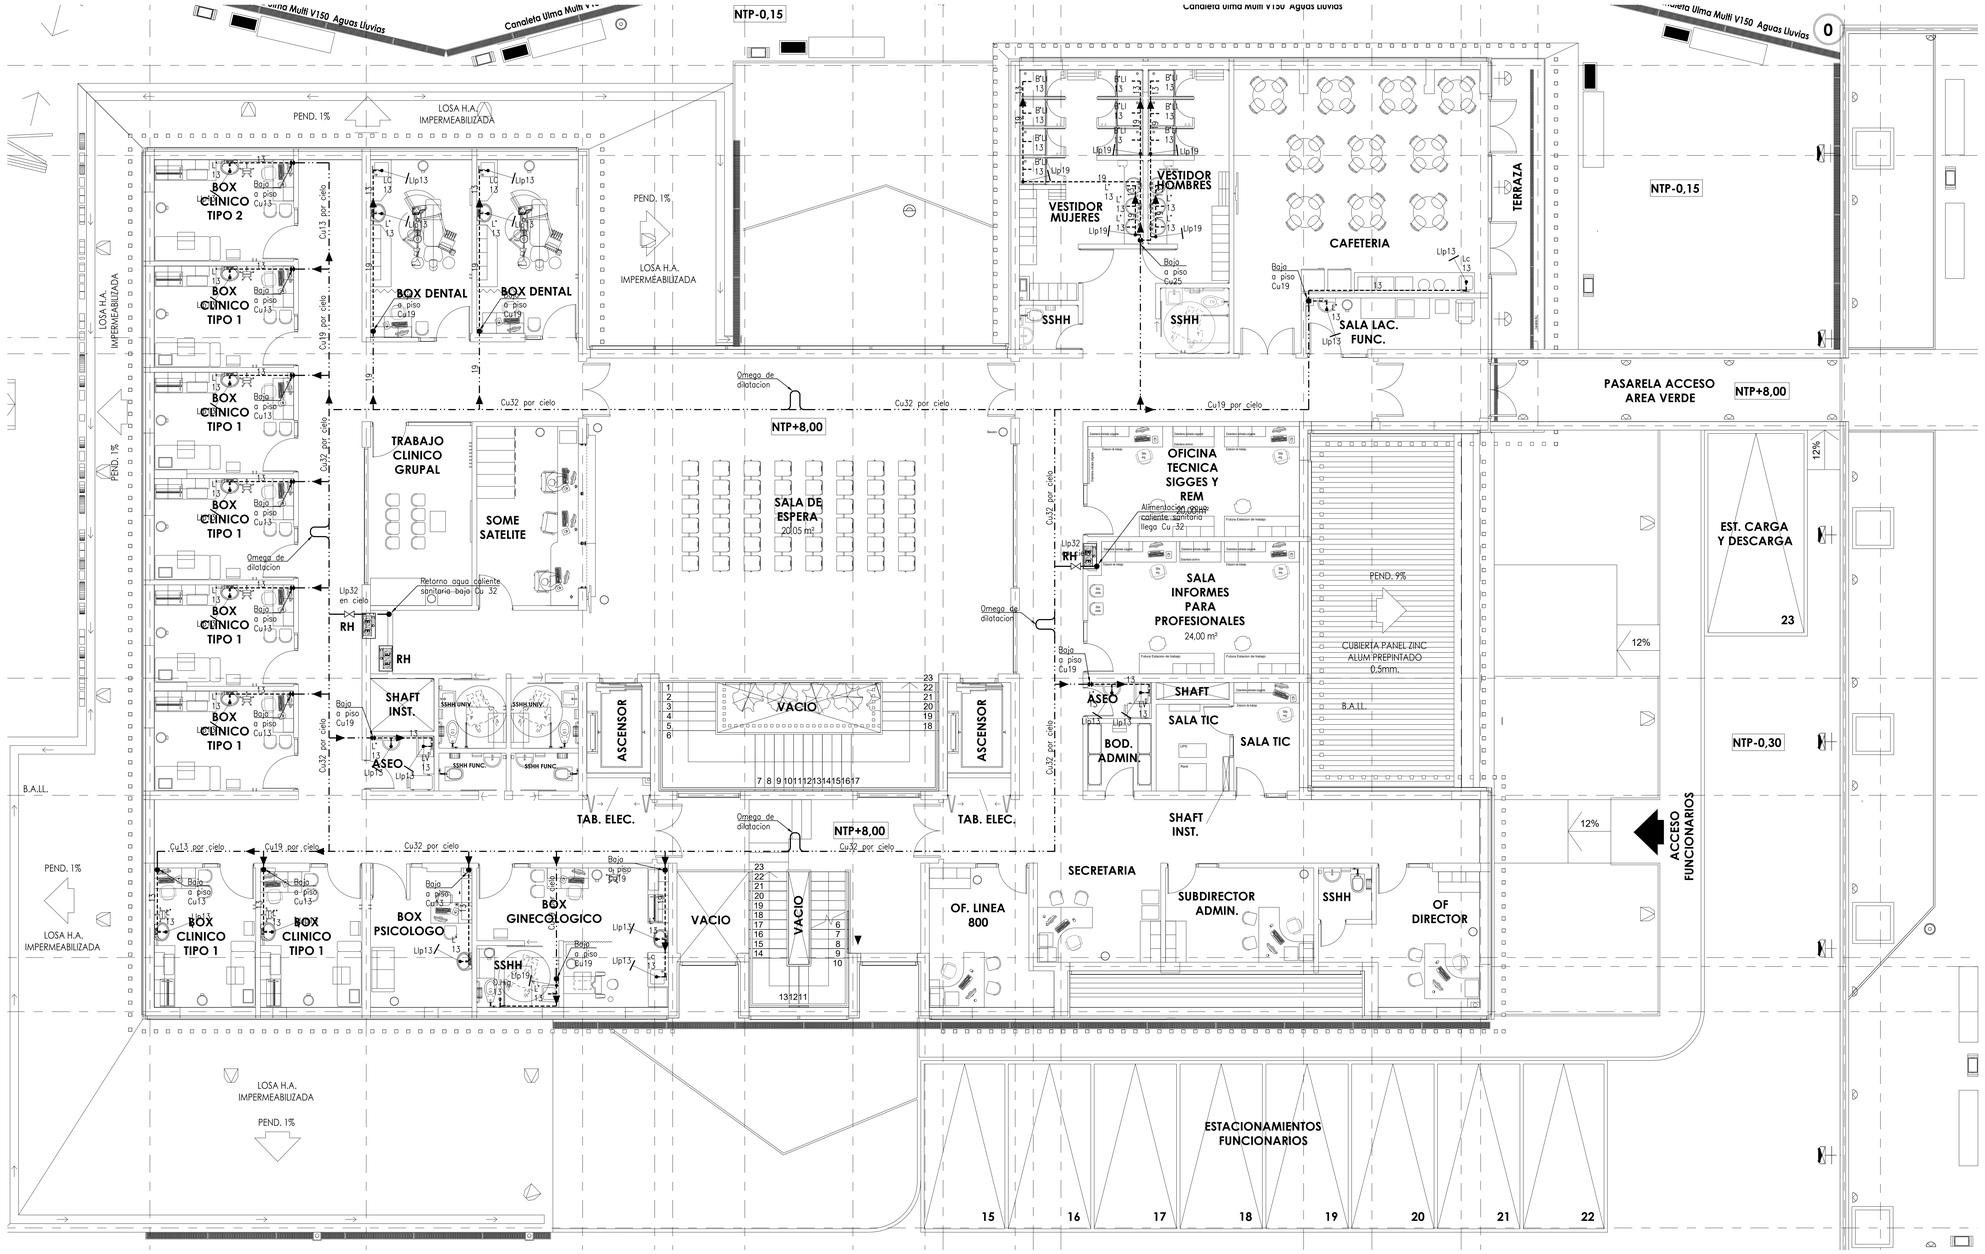

NOTAS

CUALQUIER MODIFICACIÓN AL PRESENTE PROYECTO, DEBERA SER CON APROBACIÓN DE I.T.O., ARQUITECTO Y PROYECTISTA.

TODA LA INSTALACIÓN EXTERIOR DE AGUA FRIA SE EJECUTARA EN TUBERIA DE POLIETILENO DE ALTA DENSIDAD, HOPE PN10, LA QUE SE INSTALARÁ SEGUN INSTRUCCIONES DEL FABRICANTE.

TODA LA INSTALACIÓN INTERIOR DE AGUA FRIA SE EJECUTARA EN TUBERIA DE COBRE CU TIPO L, AL IGUAL QUE EN AGUA CALIENTE.

TODA LA INSTALACIÓN, SE EJECUTARA CON MATERIALES DE 1° CALIDAD. NO SE ACEPTARÁN MATERIALES DE 2° CALIDAD U OBRAS ANTERIORES.

SIMBOLOGÍA

- CAÑERIA DE AGUA FRIA PROYECTADA POR RADIER O TIERRA.
- CAÑERIA DE AGUA FRIA EXISTENTE POR RADIER O TIERRA.
- CAÑERIA DE AGUA FRIA PROYECTADA POR CIELO.
- CAÑERIA DE AGUA CALIENTE PROYECTADA POR RADIER O TIERRA.
- CAÑERIA DE AGUA CALIENTE PROYECTADA POR CIELO.
- REDUCCION DE DIAMETROS.
- LLAVE DE PASO.
- LLAVE DE JARDIN.
- MEDIDOR DE AGUA POTABLE.

PLANTA 3° PISO AGUA CALIENTE

ESCALA 1/100

OBSERVACIONES:

- 11° Revision 28/02/2022

Firmas:

PROPIETARIO
MUNICIPALIDAD DE TEMUCO

CARLOS ULLOA OJEDA
ARQUITECTO
ARQUITECTONICA LTDA.

DIRECTOR DE OBRAS
MUNICIPALIDAD DE TEMUCO

ARQUITECTO ITC
MUNICIPALIDAD DE TEMUCO

PROYECTO: CONSTRUCCION CESFAM VILLA ALEGRE

DIRECCION DE PLANIFICACION DEPARTAMENTO DE PROYECTOS

CONTENIDO	AGUA FRIA - PLANTA 1° PISO
UBICACION	ARGENTINA 0875, ESQUINA VENEZUELA
ARQUITECTO I.T.C.	JORGE JOFRE RIOSECO
CONSTRUCTOR	
DEPTO. PROYECTOS	FERNANDO AGUILERA JAÑA
DIRECTOR	RICARDO TORO HERNÁNDEZ
DIBUJO	Arquitectonica Ltda.
FECHA	FEBRERO 2022

SERIE: SAN AGUA POTABLE
Nº LAMINA: AP-6
6 DE 9
ESCALA: Indicadas

MUNICIPALIDAD DE TEMUCO
Provincia Cautín - IX Región

VERSION 11 - 2022 FEBRERO 28

MOD.	FECHA	APROBO	DESCRIPCION
11	28/02/2022	JFR	Ajustes Coordinación

F&M Ingeniería y Construcción
7 Norte 1187, Macul, Santiago de Chile Fono (+56) 222 392 582
e-mail: fyn@gtd.cl

Nombre del Proyecto: Cesfam Villa Alegre Temuco
N° de Proyecto: 19152 | Archivo: D-19152 AP Planos v_11 | Revision: 11
Dibujo: HSS | Calculo: JFR

AGUA POTABLE
PLANTA 3° PISO AGUA CALIENTE

DESTINO PROPIEDAD : CENTRO DE SALUD FAMILIAR

PROYECTO DE INSTALACION DE AGUA POTABLE DOMICILIARIA

PROYECTO	INFORMATIVO	LAMINA	
N°	Fecha	N° 6	DE 9
AVISO DE INICIO N°	.	Fecha	.
CERTIFI. DE FACTIBILIDAD N°	F-2020-0220	Fecha	21/02/2020

AV. ARGENTINA
N° 875
TEMUCO

UBICACION

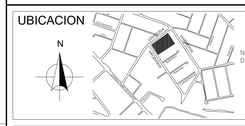

NOTAS ACLARATORIAS DE UBICACION

FIRMAS

PROYECTISTA
ANGEL FERNANDEZ VALDES
RUT: 8.011.048-0
Constructor Civil
Siete Norte 1987, Macul – Fono 22 239 2582

PROPIETARIO
Ilustre Municipalidad de Temuco

CONTRATISTA

PROYECTO DEFINITIVO
CERTIFICADO DE RECEPCION
N° _____ Fecha _____