

PLANTA 1° PISO
ESCALA 1/100

NOTAS

CUALQUIER MODIFICACION AL PRESENTE PROYECTO, DEBERA SER CON APROBACION DE I.T.O., ARQUITECTO Y PROYECTISTA.

TODA LA INSTALACION SE EJECUTARA EN PVC SANTARIO BLANCO CON UNION ANGUS QUE SERA INSTALADO SEGUN INSTRUCCIONES DEL FABRICANTE.

TODA LA INSTALACION, SE EJECUTARA CON MATERIALES DE 1° CALIDAD, NO SE ACEPTARAN MATERIALES DE 2° CALIDAD U OBRAS ANTERIORES.

TODAS LAS TUBERIAS DE AVANCE POR CIELO DEBERAN TENER UNA PENDIENTE DE 1%.

LOS AVANCES DEBERAN SER EN GENERAL POR MURO, TANGUE O ESCAL, EXCEPTO LOS INDICADOS POR CIELO.

TODAS LAS TUBERIAS DE DESCARGA VERTICAL, DEBERAN LLAMAR TUBO DE REGISTRO A 1.20m. DE ALTURA SOBRE N.E.T. A CONTAR DEL 1° PISO.

LAS AGUAS LLUVIA NO SERAN CONDUCCION A LA RED DE AGUAS SERVIDAS, SERAN DESGUAS EN UNA RED INDEPENDIENTE PARA SU ASORCION NATURAL EN EL TERRENO.

SIMBOLOGIA

- CARERA O TUBERIA PROYECTADA POR RAJER O TUBERIA
- CARERA O TUBERIA DE AVANCE POR CIELO
- CARERA O TUBERIA EXISTENTE POR RAJER O TUBERIA
- SENTIDO DE ESCORRIMIENTO
- CARERA DE VENTILACION
- CARERA DE DESCARGA
- TUBO DE REGISTRO
- CAMARA DE INSPECCION DOMICILIARIA DE ALCANTARILLADO PROYECTADA
- CAMARA DE INSPECCION DE AGUAS GRISAS PROYECTADA

11 28/02/2022 JTR Ajustes Coordinador

MOD. FECHA APROBO DESCRIPCION

F&M
Ingenieria y Construcción

Nombre del Proyecto: CEFAM Villa Alegre Temuco
N° de Proyecto: 19152
Diseño: JTR
Cálculo: JTR


11

ALCANTARILLADO PLANTA 1° PISO

DESTINO PROPIEDAD : CENTRO DE SALUD FAMILIAR

PROYECTO	INFORMATIVO	LAMINA
N°	Fecha	N° 1 DE 5
AVISO DE INICIO N°	Fecha	
CERTIFI. DE FACTIBILIDAD N°	F-2020-0220	Fecha 21/02/2020

AV. ARGENTINA
N° 875
TEMUCO

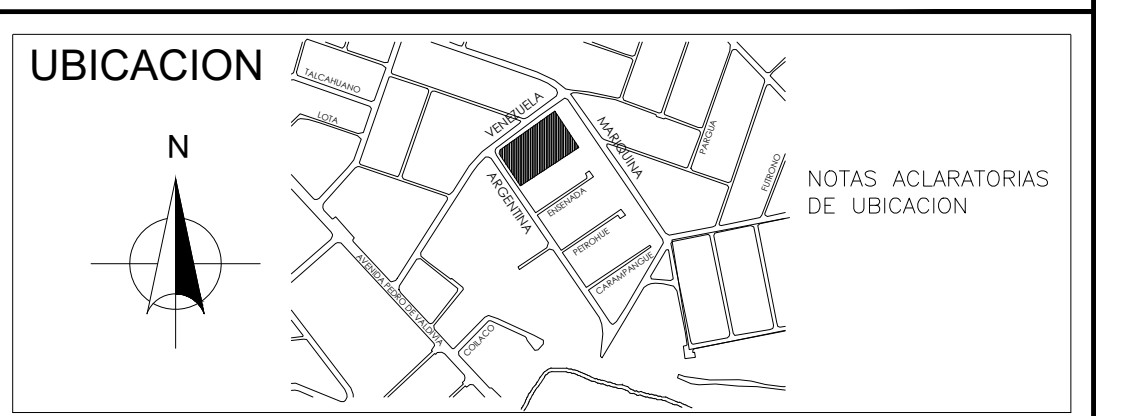

FIRMAS	
PROYECTISTA	PROPIETARIO
ANGEL FERNANDEZ VADES RUT: 8.011.048-0 Sede Norte 1987, Mocl - Fono 22 239 2382	Ilustre Municipalidad de Temuco
CONTRATISTA	PROYECTO DEFINITIVO CERTIFICADO DE RECEPCION
	N° Fecha

OBSERVACIONES:

- 11° Revision 28/02/2022

Firmas:

PROPIETARIO: MUNICIPALIDAD DE TEMUCO

ARQUITECTO: CARLOS LILLO O'EDA, ARQUITECTA I.T.C.

DIRECTOR DE OBRAS: MUNICIPALIDAD DE TEMUCO

ARQUITECTO I.T.C.: MUNICIPALIDAD DE TEMUCO

PROYECTO: CONSTRUCCION CEFAM VILLA ALEGRE

CONTENIDO: ALCANTARILLADO - PLANTA 1° PISO

UBICACION: ARGENTINA 0875, ESQUINA VENEZUELA

CONSTRUIDOR: JORGE JOSE ROSADO

DEPTO. PROYECTOS: FERNANDO AGUIRRE JAIRA

DIRECCION: RICARDO TORO HERNANDEZ

BRUJ: Arquitectonica Ltda. TEMUCO, FEBRERO 2022

SAN AGUAS SERVIDAS

N° LAMINA: AS-1

1 DE 5

MUNICIPALIDAD DE TEMUCO

Provincia Cautín - IX Región

VERSION 11 - 2022 FEBRERO 28