

PLANTA 2° PISO  
ESCALA 1/100

**NOTAS**

CUALQUIER MODIFICACIÓN AL PRESENTE PROYECTO, DEBERÁ SER CON APROBACIÓN DE I.T.O., ARQUITECTO Y PROYECTISTA.

TODA LA INSTALACIÓN SE EJECUTARÁ EN PVC SANITARIO BLANCO CON UNIÓN ANGER QUE SERÁ INSTALADO SEGÚN INSTRUCCIONES DEL FABRICANTE.

TODA LA INSTALACIÓN, SE EJECUTARÁ CON MATERIALES DE 1" CALIDAD, NO SE ACEPTARÁN MATERIALES DE 2" CALIDAD U OBRAS ANTERIORES.

TODAS LAS TUBERÍAS DE AVANCE POR CIELO DEBERÁN TENER UNA PENDIENTE DE 1%.

LOS AVANCES DEBERÁN SER EN GENERAL POR MURO, TANQUE O ESCALOS, EXCEPTO LOS INDICADOS POR CIELO.

TODAS LAS TUBERÍAS DE DESCARGA VERTICAL, DEBERÁN LLEVAR TUBO DE REGISTRO A 1,20m. DE ALTURA SOBRE N.I.T. A CONTAR DEL 1° PISO.

LAS AGUAS LLUVIA NO SERÁN CONDUCCAS A LA RED DE AGUAS SERVIDAS, SERÁN DISPUESTAS EN UNA RED INDEPENDIENTE PARA SU ASORCIÓN NATURAL EN EL TERRENO.

**SIMBOLOGÍA**

CARERA O TUBERÍA PROYECTADA POR MURO O TUBO: ———

CARERA O TUBERÍA DE AVANCE POR CIELO: - - - - -

CARERA O TUBERÍA EXISTENTE POR MURO O TUBO: - · - · -

SENTIDO DE ESCURRIMIENTO: →

CARERA DE VENTILACIÓN: ↗

CARERA DE DESCARGA: ↓

TUBO DE REGISTRO: ⊕


CÁMERA DE INSPECCIÓN DOMICILIARIA DE ALCANTARILLADO PROYECTADA: □


CÁMERA DE INSPECCIÓN DE AGUAS GRISAS PROYECTADA: ○

11	28/02/2022	JFR	Ayudante Coordinador
MOD.	FECHA	APROBO	DESCRIPCION
			
7 de mayo 1987, Maque, Santiago de Chile. Fono: +56 222 892 982 e-mail: fym@fym.cl			
Nombre del Proyecto: Cesfam Villa Alegre Temuco			
N° de Proyecto: 19152			
Alcance: D-19152 AS Planos v.11			
Escala: 1:100			
Cadastral: JFR			
ALCANTARILLADO PLANTA 2° PISO			

DESTINO PROPIEDAD : CENTRO DE SALUD FAMILIAR		
PROYECTO DE INSTALACION DE ALCANTARILLADO DOMICILIARIO		
PROYECTO	INFORMATIVO	LAMINA
N°	Fecha	N° 2 DE 5
AVISO DE INICIO N°		
CERTIFI. DE FACTIBILIDAD N° F-2020-0220		
Fecha 21/02/2020		

AV. ARGENTINA  
N° 875  
TEMUCO

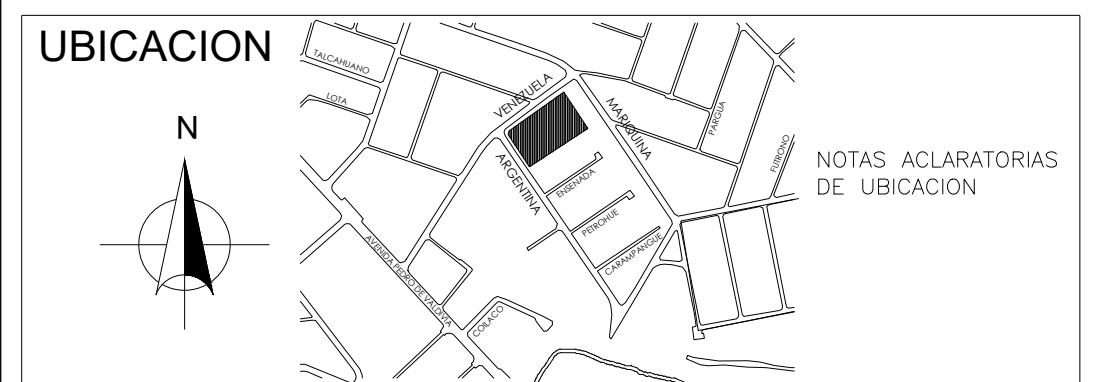

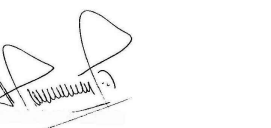FIRMAS	
PROYECTISTA	PROPIETARIO
 ANGEL FERNANDEZ VADES RUT: 8.011.048-0 Constructor Civil Sede Norte 1987, Mocl - Fono 22 239 2382	Ilustre Municipalidad de Temuco Sede Norte 1987, Mocl - Fono 22 239 2382
CONTRATISTA	PROYECTO DEFINITIVO CERTIFICADO DE RECEPCION
	N° Fecha

OBSERVACIONES:	
- 11° Revision 28/02/2022	
Firmas:	
PROPIETARIO MUNICIPALIDAD DE TEMUCO	CARLOS LULLA O'EDA ARQUITECTO ARQUITECTONICA LTDA.
DIRECTOR DE OBRAS MUNICIPALIDAD DE TEMUCO	ARQUITECTO ITC MUNICIPALIDAD DE TEMUCO
PROYECTO	DIRECCION DE PLANIFICACION DEPARTAMENTO DE PROYECTOS
CONTEINIDO	CONSTRUCCION CESFAM VILLA ALEGRE
UBICACION	ARGENTINA 0875, ESQUINA VENEZUELA
ARQUITECTO I.T.C.	JORGE JOSE ROSADO
CONSTRUCCION	AS-2
DEPTO. PROYECTOS	FERNANDO AGUIRRE JAIRA
DIRECTOR	RICARDO TORO HERNANDEZ
BRUJ	Arquitectonica Ltda.
FECHA	FEBRERO 2022
VERSION 11 - 2022 FEBRERO 28	