

PLANTA 3° PISO
ESCALA 1/100

NOTAS

CUALQUIER MODIFICACIÓN AL PRESENTE PROYECTO, DEBERÁ SER CON APROBACIÓN DE I.T.O., ARQUITECTO Y PROYECTISTA.

TODA LA INSTALACIÓN SE EJECUTARÁ EN PVC SANITARIO BLANCO CON UNIÓN ANILLO QUE SERÁ INSTALADO SEGÚN INSTRUCCIONES DEL FABRICANTE.

TODA LA INSTALACIÓN, SE EJECUTARÁ CON MATERIALES DE 1" CALIBRE, NO SE ACEPTARÁN MATERIALES DE 2" CALIBRE U OBRAS ANTERIORES.

TODAS LAS TUBERÍAS DE AVANCE POR CIELO DEBERÁN TENER UNA PENDIENTE DE 1%.

LOS AVANCES DEBERÁN SER EN GENERAL POR MURO, TANQUE O ESCALAS, EXCEPTO LOS INDICADOS POR CIELO.

TODAS LAS TUBERÍAS DE DESCARGA VERTICAL, DEBERÁN LLEVAR TUBO DE REGISTRO A 1.20m. DE ALTURA SOBRE N.E.T. A CONTAR DEL 1° PISO.

LAS AGUAS LLUVIA NO SERÁN CONDUCCION A LA RED DE AGUAS SERVIDAS, SERÁN DISPUESTAS EN UNA RED INDEPENDIENTE PARA SU ABSORCIÓN NATURAL EN EL TERRENO.

SIMBOLOGÍA

CARERA O TUBERÍA PROYECTADA POR MURO O TUBO: ————

CARERA O TUBERÍA DE AVANCE POR CIELO: - - - - -

CARERA O TUBERÍA EXISTENTE POR MURO O TUBO: - - - - -

SENTIDO DE ESOURRIMIENTO: →


CARERA DE VENTILACIÓN: ↗

CARERA DE DESCARGA: ↘

TUBO DE REGISTRO: □

CÁMERA DE INSPECCIÓN DOMICILIARIA DE ALCANTARILLADO PROYECTADA: ○


CÁMERA DE INSPECCIÓN DE AGUAS GRISAS PROYECTADA: ○

11	28/02/2022	JFR	Ajustes Coordinados
MOD.	FECHA	APROBO	DESCRIPCION
			
Nombre del Proyecto: Cesfam Villa Alegre Temuco			Edición: 11
N° de Proyecto: 19152			AS Planos v.11
Elaborado por: JFR			Revisado por: JFR
7 de mayo 1987, Mocol, Santiago de Chile. Fono: +56 222 222 892			email: f@m.cl
ALCANTARILLADO PLANTA 3° PISO			

DESTINO PROPIEDAD : XXXX		
PROYECTO DE INSTALACION DE ALCANTARILLADO DOMICILIARIO		
PROYECTO	INFORMATIVO	LAMINA
N°	Fecha	N° 3 DE 5
AVISO DE INICIO N°		Fecha
CERTIFI DE FACTIBILIDAD N° F-2020-0220		Fecha 21/02/2020


**AV. ARGENTINA
N° 875
TEMUCO**

UBICACION

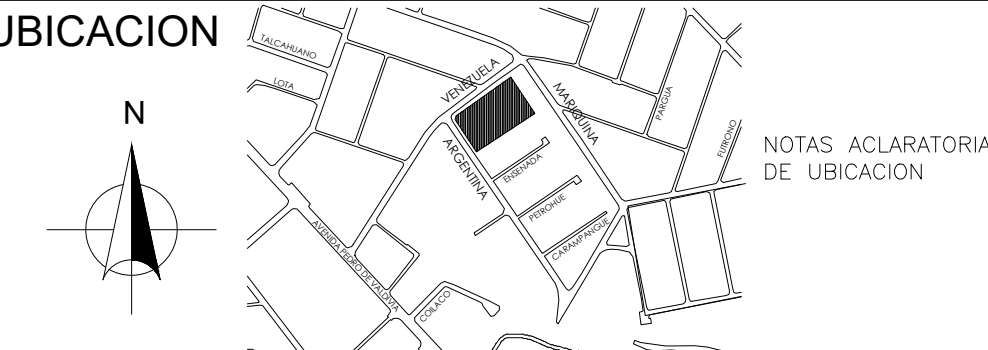

NOTAS ACLARATORIAS DE UBICACION

FIRMAS

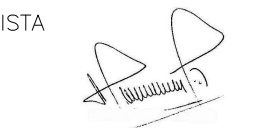PROYECTISTA	PROPIETARIO
 ANGEL FERNANDEZ VALDES RUT: 8.011.048-0 Sede Norte 1987, Mocol - Fono 22 239 2382	Ilustre Municipalidad de Temuco Contratista MUNICIPALIDAD DE TEMUCO Provincia Cautín - IX Región

PROYECTO DEFINITIVO CERTIFICADO DE RECEPCION

N° Fecha

OBSERVACIONES:

- 11° Revision 28/02/2022

Firmas:

PROPIETARIO MUNICIPALIDAD DE TEMUCO	CARLOS LULLA O'EDA ARQUITECTO ARQUITECTONICA LTDA.
DIRECTOR DE OBRAS MUNICIPALIDAD DE TEMUCO	ARQUITECTO ITC MUNICIPALIDAD DE TEMUCO

PROYECTO: CONSTRUCCION CESFAM VILLA ALEGRE

CONTENIDO: ALCANTARILLADO - PLANTA 1° PISO

UBICACION: ARGENTINA 0875, ESQUINA VENEZUELA

ARQUITECTO I.T.C.: JORGE JOSE ROSADO

CONSTRUCCION: FERNANDO AGUIRRE JAÑA

DIRECCION DE PLANIFICACION DEPARTAMENTO DE PROYECTOS

SE: SAN

AS-3

3 5

FECHA: FEBRERO 2022

VERSION 11 - 2022 FEBRERO 28