

PLANTA CUBIERTA
ESCALA 1/100

NOTAS

CUALQUIER MODIFICACIÓN AL PRESENTE PROYECTO, DEBERÁ SER CON APROBACIÓN DE I.T.O., ARQUITECTO Y PROYECTISTA.

TODA LA INSTALACIÓN SE EJECUTARÁ EN PVC SANITARIO BLANCO CON UNIÓN ANGER QUE SERÁ INSTALADO SEGÚN INSTRUCCIONES DEL FABRICANTE.

TODA LA INSTALACIÓN SE EJECUTARÁ CON MATERIALES DE 1" CALIBRE, NO SE ACEPTARÁN MATERIALES DE 2" CALIBRE U OBRAS ANTERIORES.

TODAS LAS TUBERÍAS DE AVANCE POR CIELO DEBERÁN TENER UNA PENDIENTE DE 1%.

LOS AVANCES DEBERÁN SER EN GENERAL POR MURO, TÁMBQUE O ESCALAS, EXCEPTO LOS INDICADOS POR CIELO.

TODAS LAS TUBERÍAS DE DESCARGA VERTICAL DEBERÁN LLEVAR TUBO DE REGISTRO A 1.20m. DE ALTURA SOBRE N.E.T. A CONTAR DEL 1º PISO.

LAS AGUAS LLUVIA NO SERÁN CONDUCCAS A LA RED DE AGUAS SERVIDAS, SERÁN DISPUESTAS EN UNA RED INDEPENDIENTE PARA SU ASORCIÓN NATURAL EN EL TERRENO.

SIMBOLOGÍA

CARERA O TUBERÍA PROYECTADA POR RAÍER O TUBERÍA POR CIELO.

CARERA O TUBERÍA EXISTENTE POR RAÍER O TUBERÍA POR CIELO.

SENTIDO DE ESCURRIMIENTO.

CARERA DE VENTILACIÓN.

CARERA DE DESCARGA.

TUBO DE REGISTRO.


CÁMARA DE INSPECCIÓN DOMICILIARIA DE ALCANTARILLADO PROYECTADA.

CÁMARA DE INSPECCIÓN DE AGUAS GRISAS PROYECTADA.

11	28/02/2022	JFR	Ayudante Coordinador
MOD.	FECHA	APROBO	DESCRIPCION
F&M Ingeniería y Construcción			
7 Norte 1987, Maucú, Santiago de Chile. Fono: +56 22 222 892 982 www.fym.cl			
Nombre del Proyecto: Cesfam Villa Alegre Temuco			
N° de Proyecto: 19152			
Escala: 1:100			
Cálculo: JFR			
ALCANTARILLADO PLANTA CUBIERTA			

DESTINO PROPIEDAD : XXXX		
PROYECTO DE INSTALACION DE ALCANTARILLADO DOMICILIARIO		
PROYECTO	INFORMATIVO	LAMINA
N°	Fecha	N° 4 DE 5
AVISO DE INICIO N°		
CERTIFI. DE FACTIBILIDAD N° F-2020-0220		
Fecha		

AV. ARGENTINA
N° 875
TEMUCO

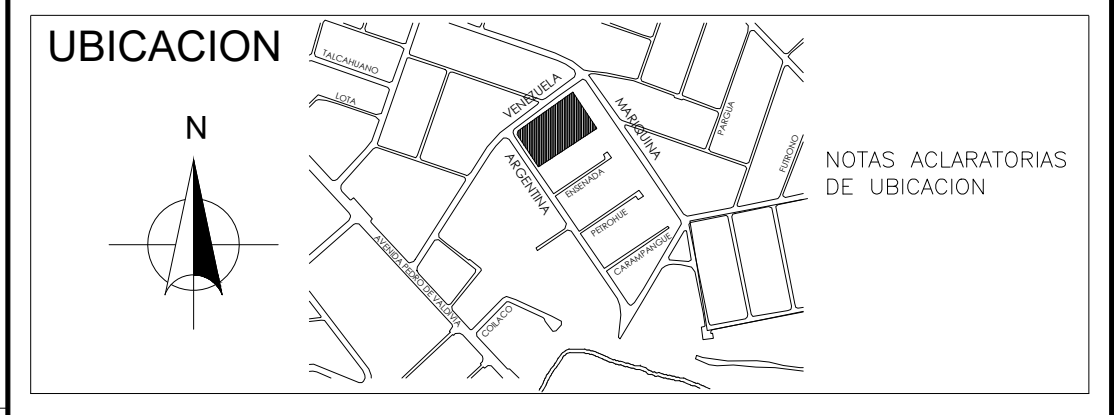

FIRMAS	
PROYECTISTA ANGEL FERNANDEZ VALDES RUT: 8.011.048-0 Constructor Civil Sede: Norte 1987, Maucú - Fono: 22 239 2382	PROPIETARIO Ilustre Municipalidad de Temuco Proyecto Definitivo CERTIFICADO DE RECEPCION N° _____ Fecha _____

OBSERVACIONES: - 11ª Revision 28/02/2022	
Firmas: PROPIETARIO MUNICIPALIDAD DE TEMUCO	CARLOS LILLO O'EDA ARQUITECTO ARQUITECTONICA LTDA.
DIRECTOR DE OBRAS MUNICIPALIDAD DE TEMUCO	ARQUITECTO ITC MUNICIPALIDAD DE TEMUCO
PROYECTO CONSTRUCCION CESFAM VILLA ALEGRE	DIRECCION DE PLANIFICACION DEPARTAMENTO DE PROYECTOS
CONTENIDO ALCANTARILLADO - PLANTA 1º PISO	SAN ANITA BERRA N° LAMINA: AS-4 4 5 de 5
UBICACION ARGENTINA 0875, ESQUINA VENEZUELA	TEMUCO MUNICIPALIDAD DE TEMUCO Provincia Cautín - IX Región
ARQUITECTO I.T.C. JORGE JOSE ROSADO	
CONSTRUCCION FERNANDO AGUIRRE JAIRA	
DEPTO. PROYECTOS RICARDO TORO HERNANDEZ	
BRUJ Arquitectonica Ltda.	FECHA FEBRERO 2022

VERSION 11 - 2022 FEBRERO 28