




Cierro Elevacion Este
1 : 100

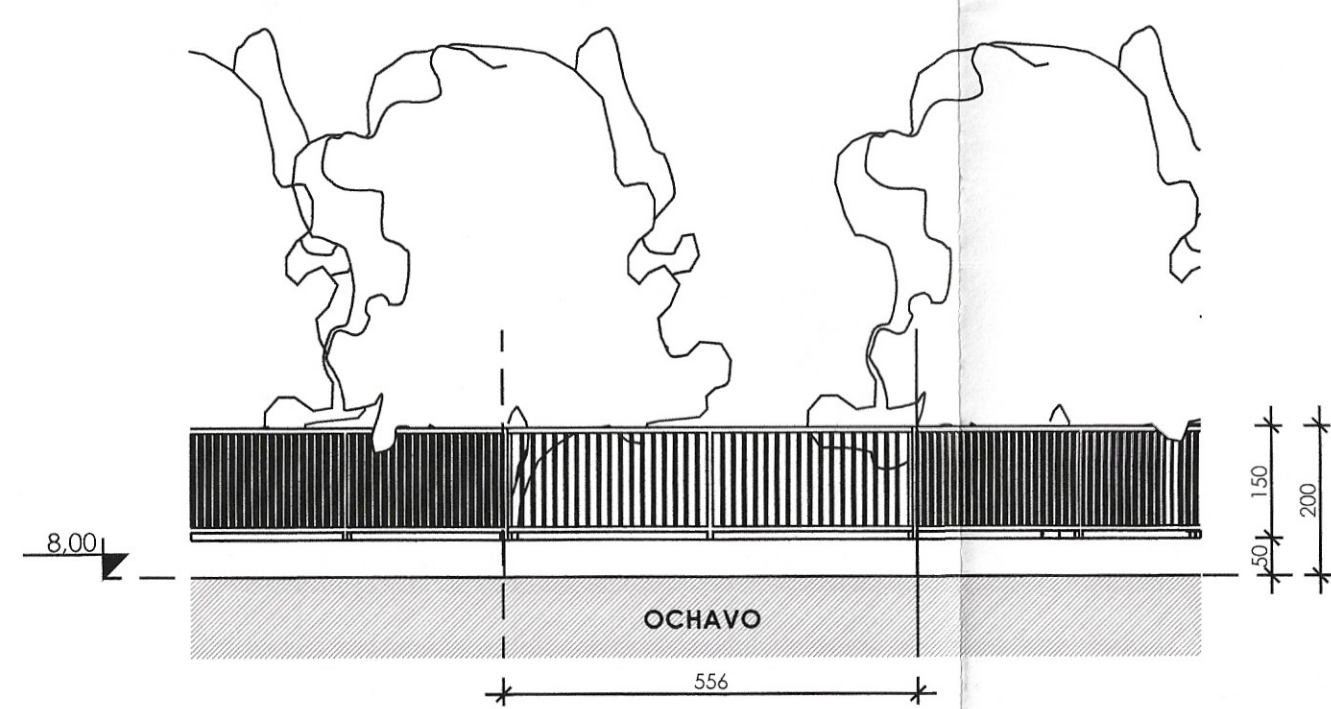




Cierro Elevacion Ochavo
1 : 100

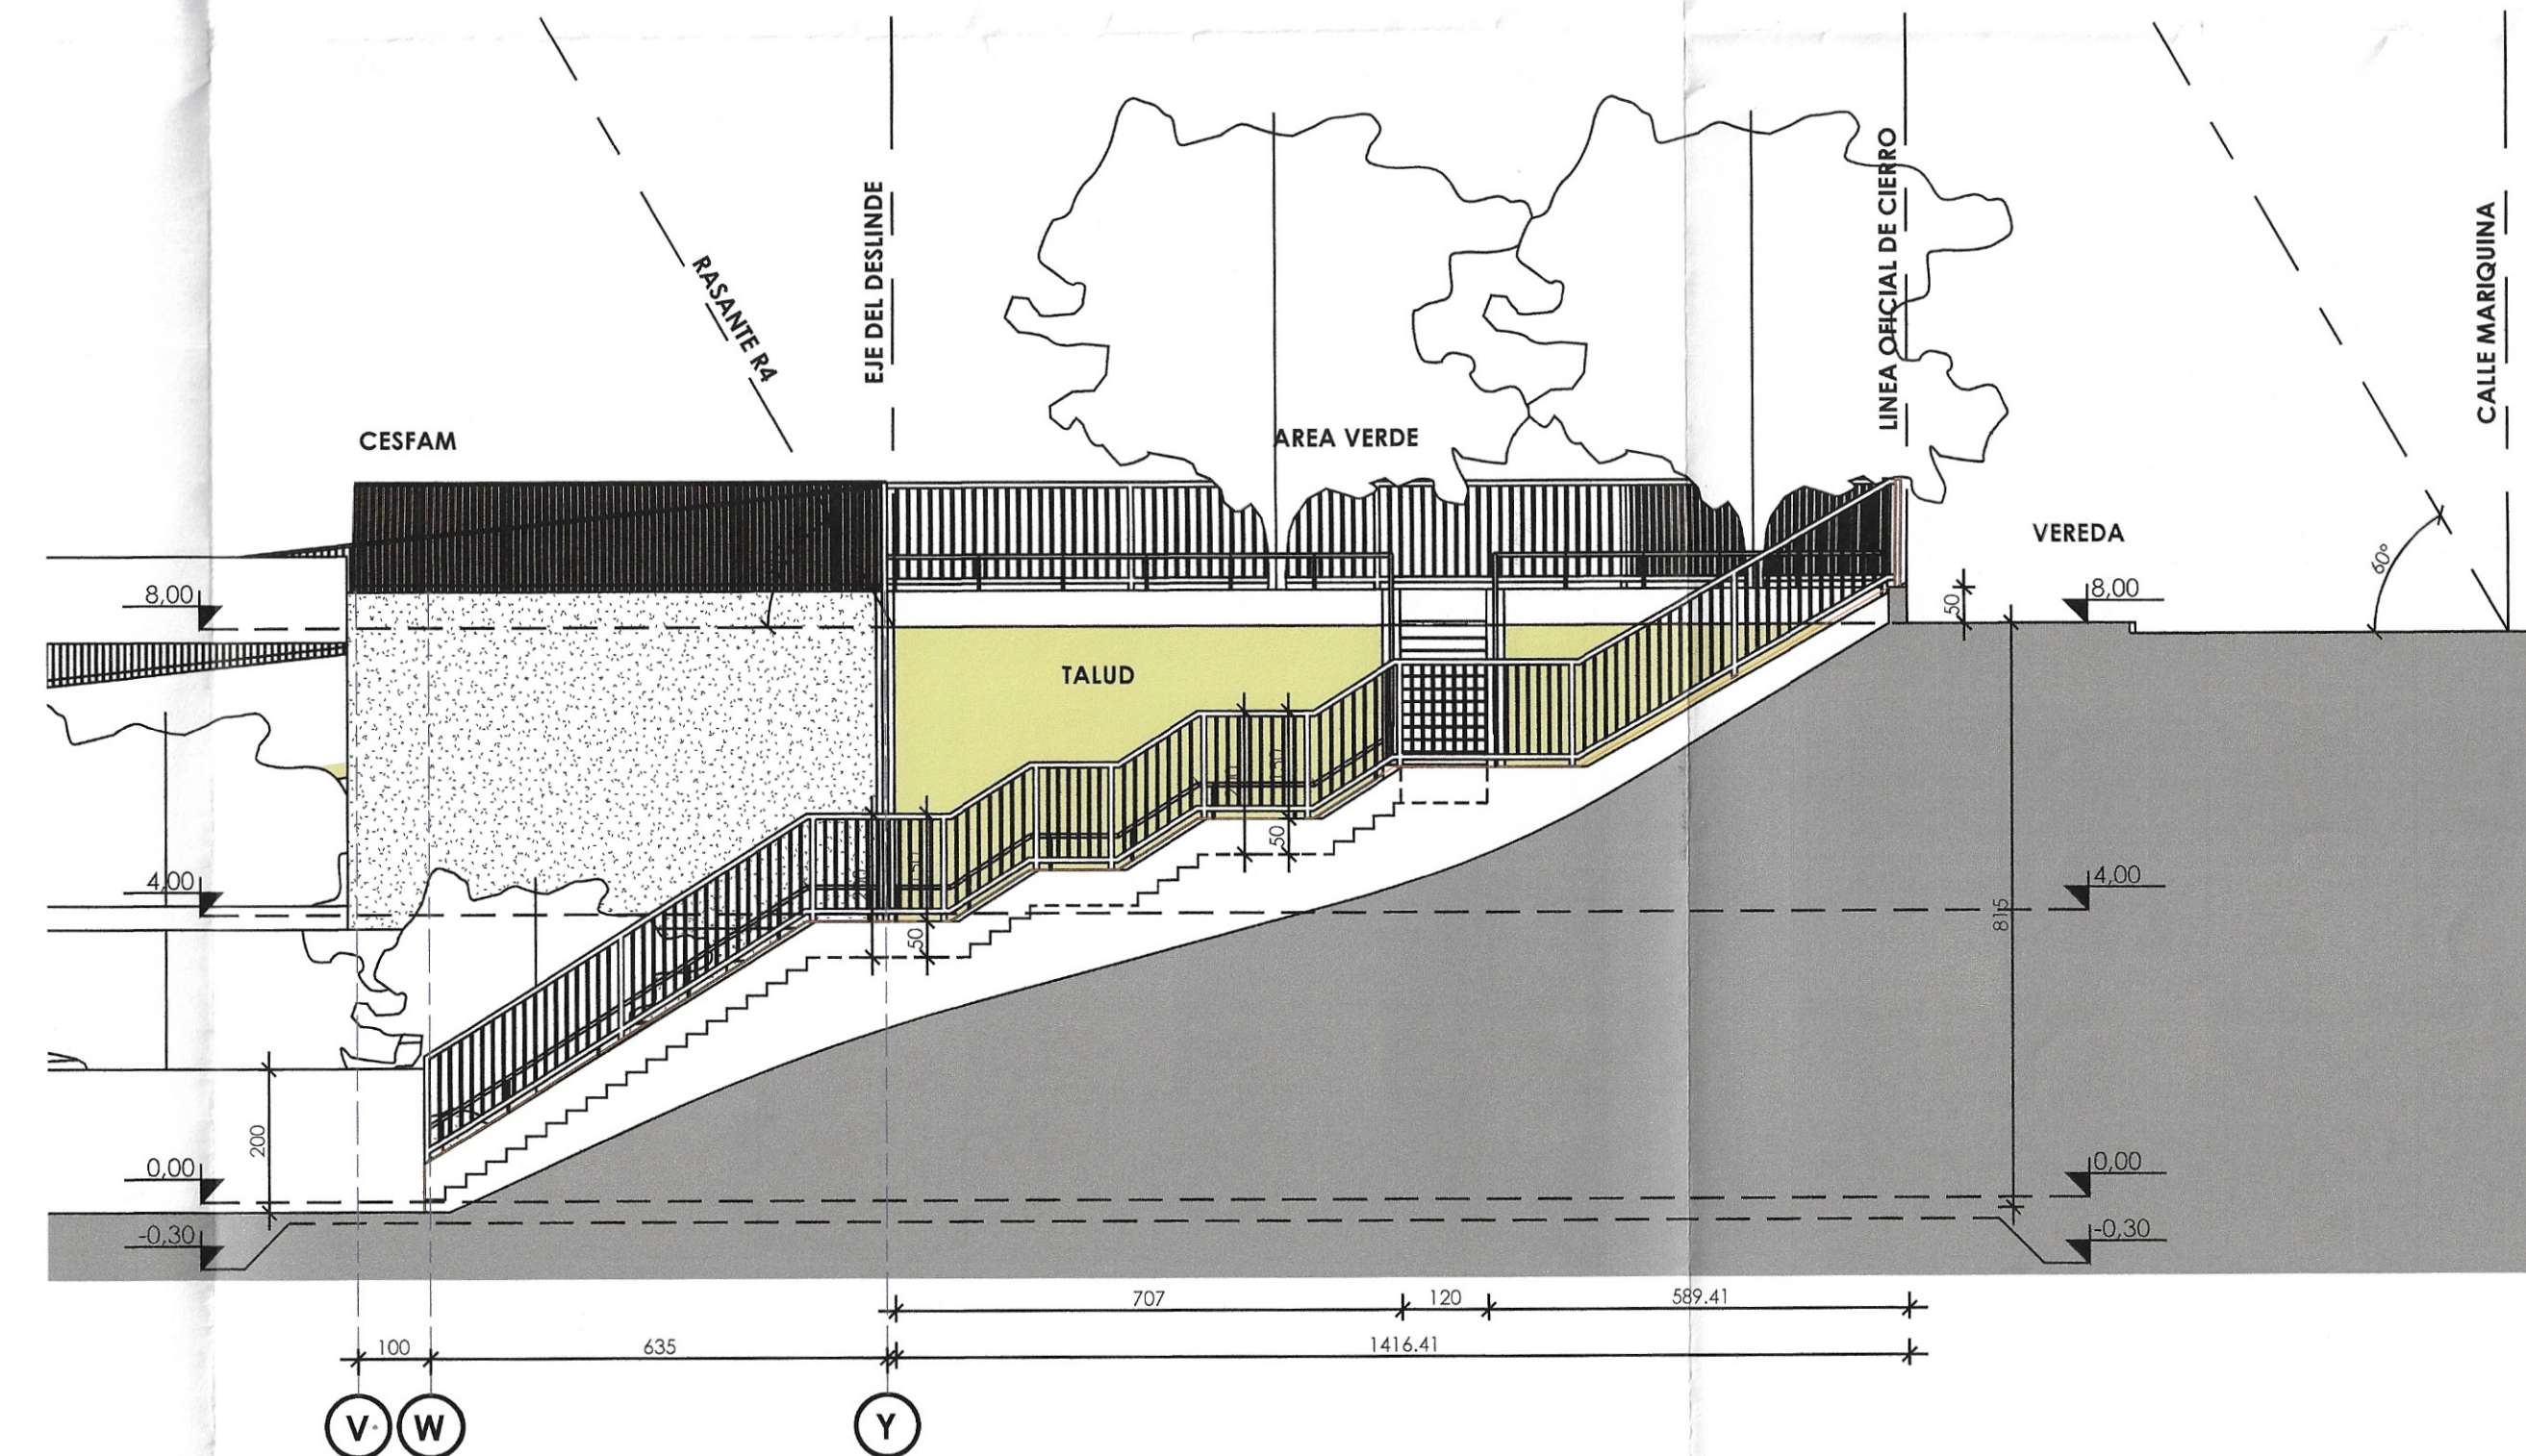


Cierro Elevacion Sur
1 : 100

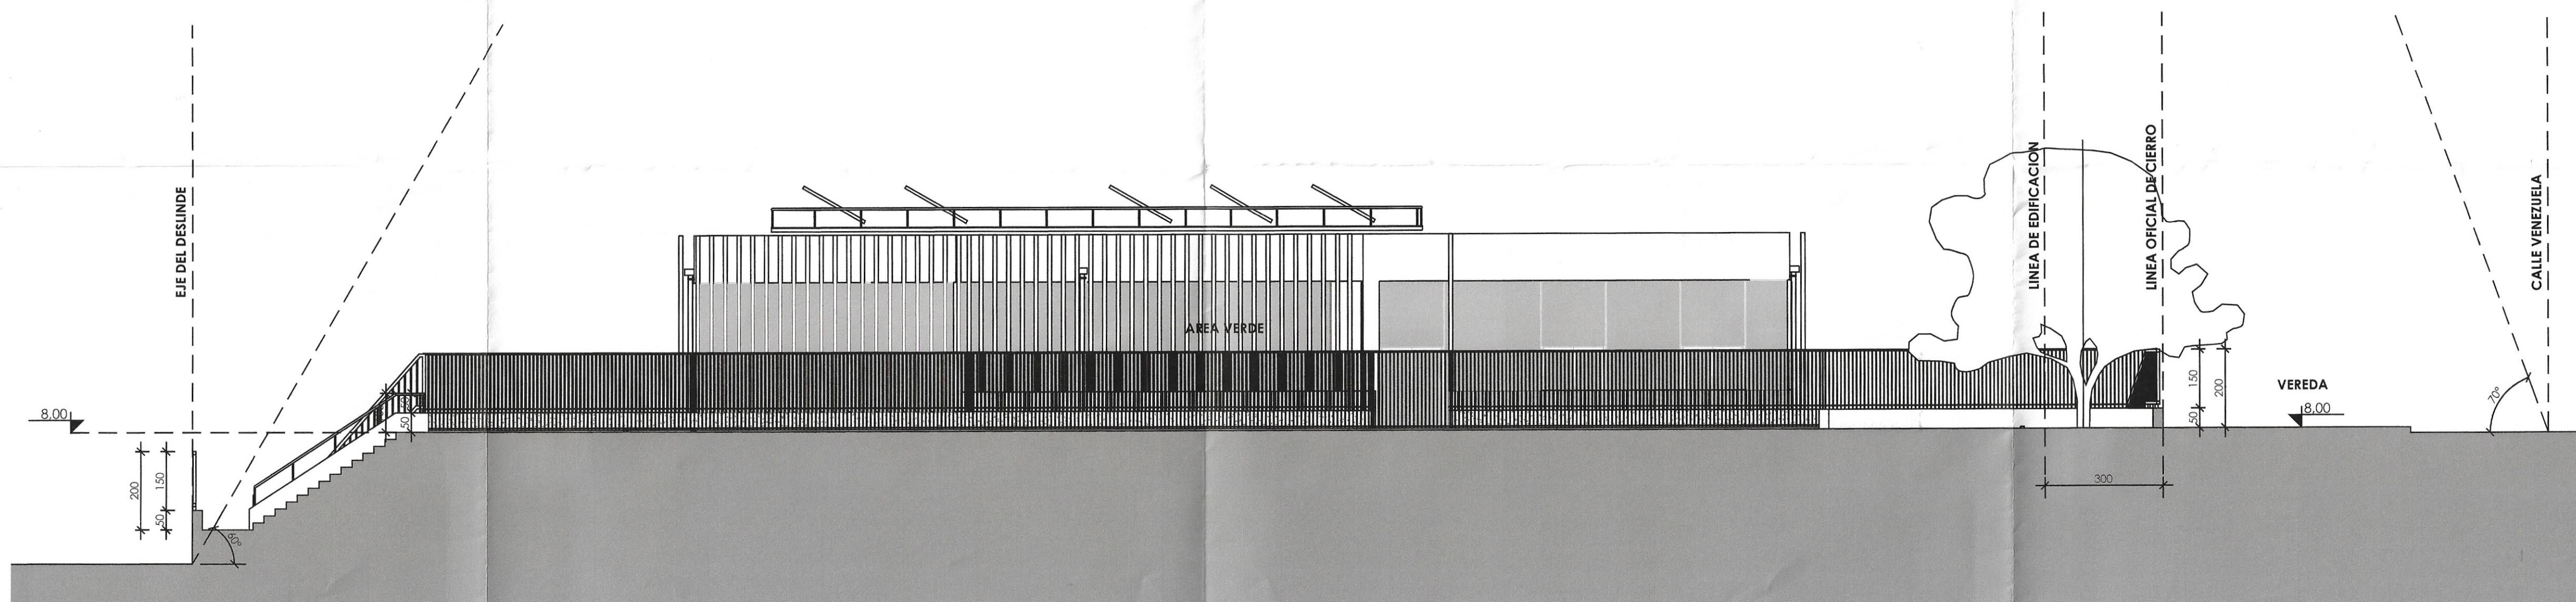


Cierro Corte 2-2
1 : 100

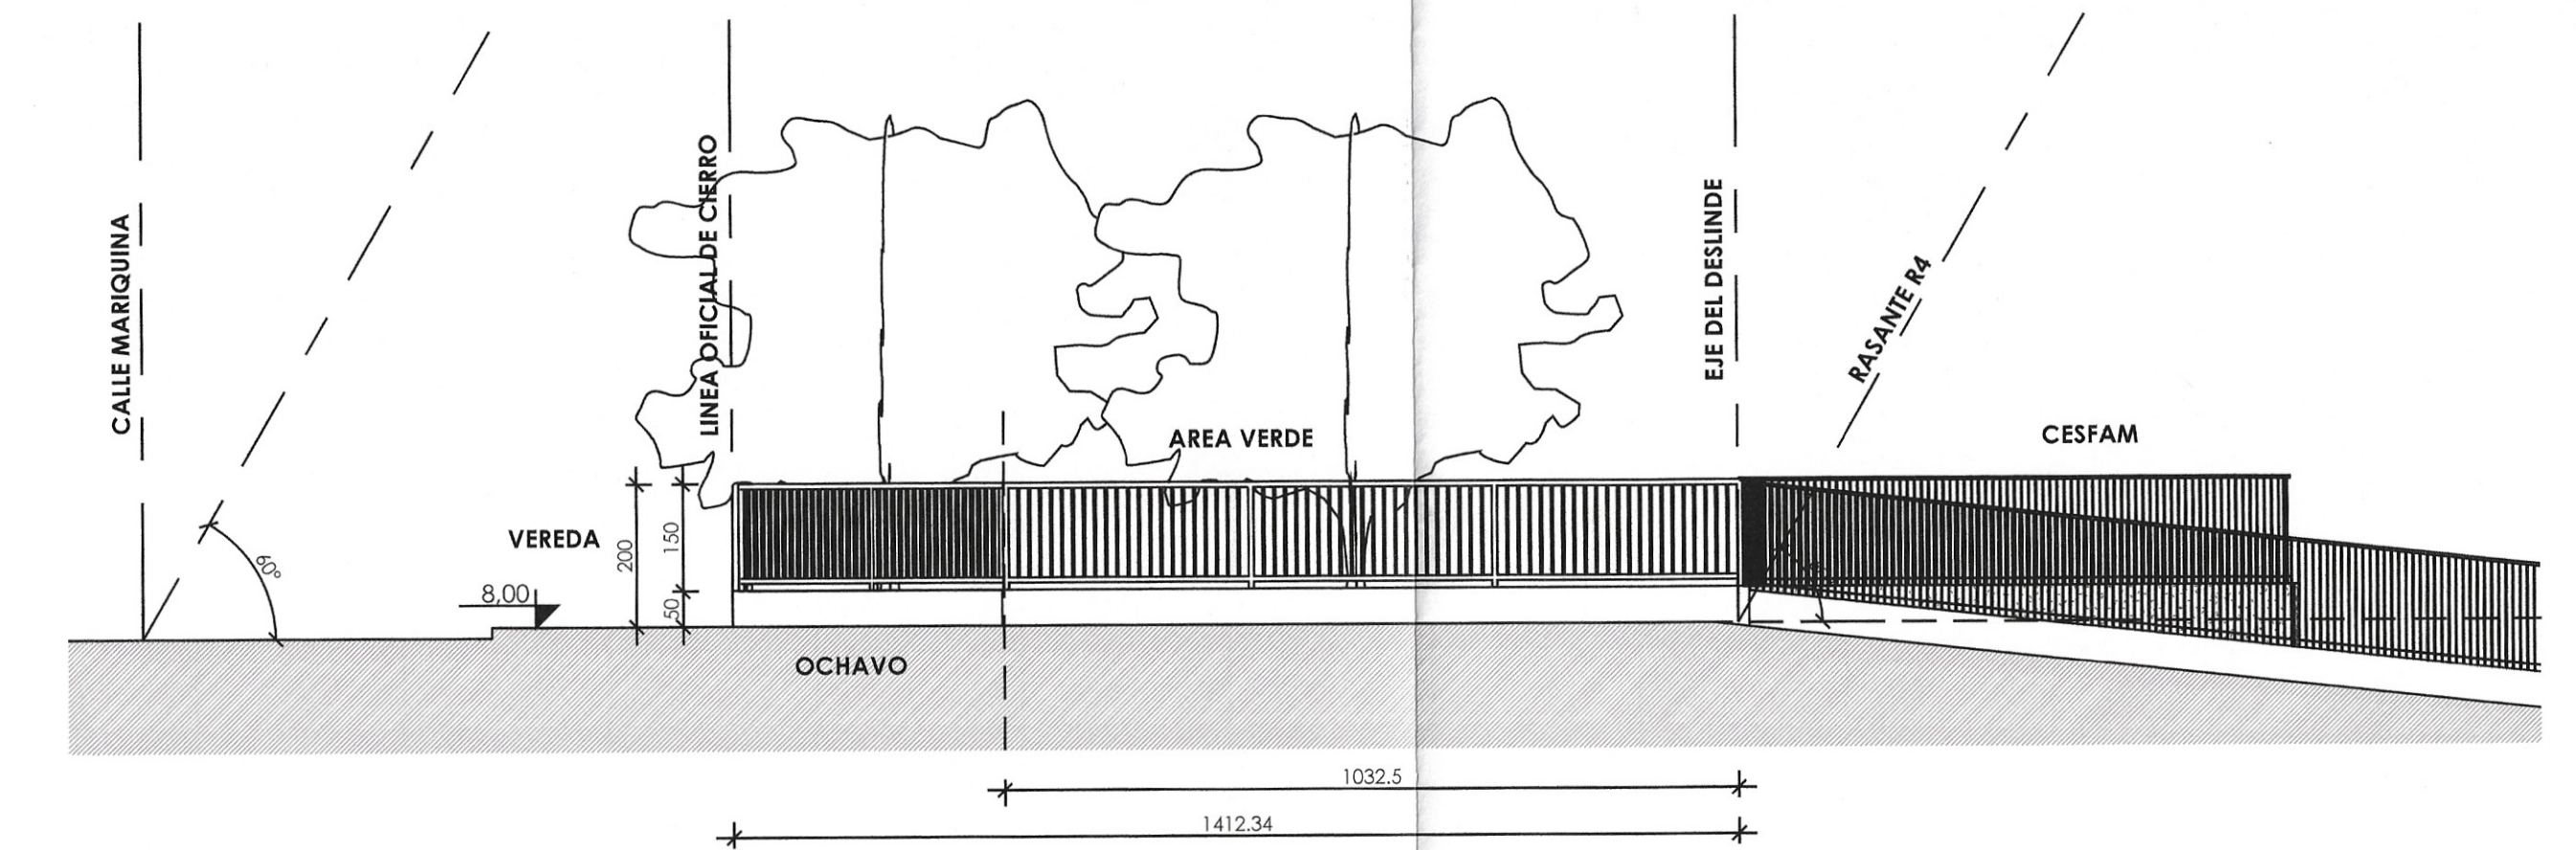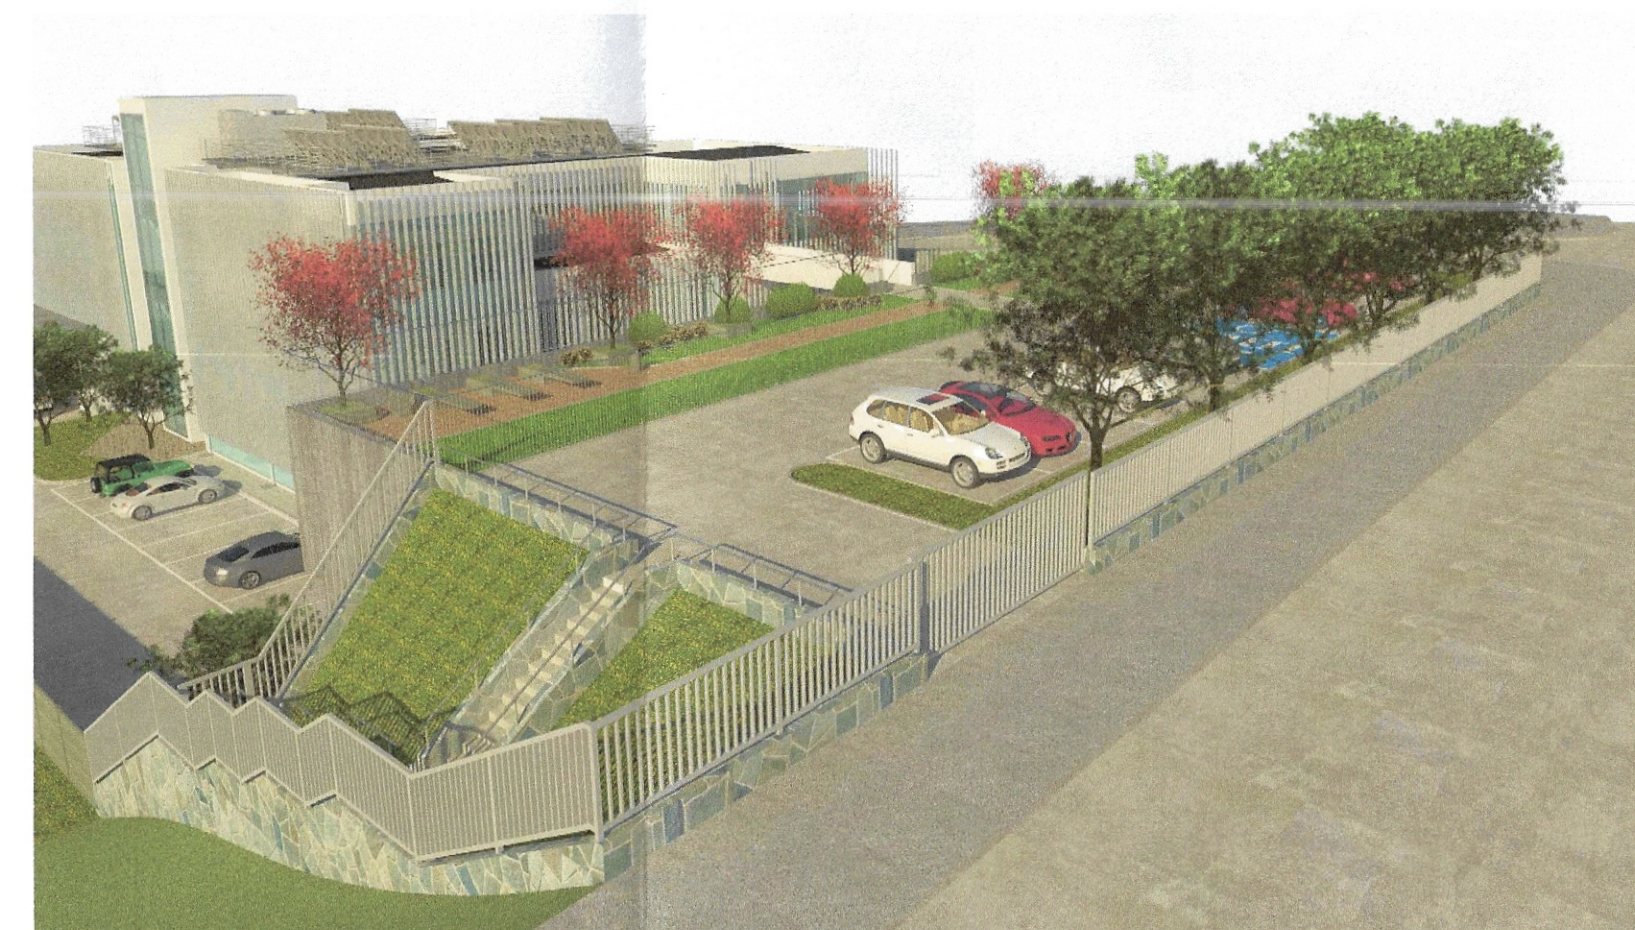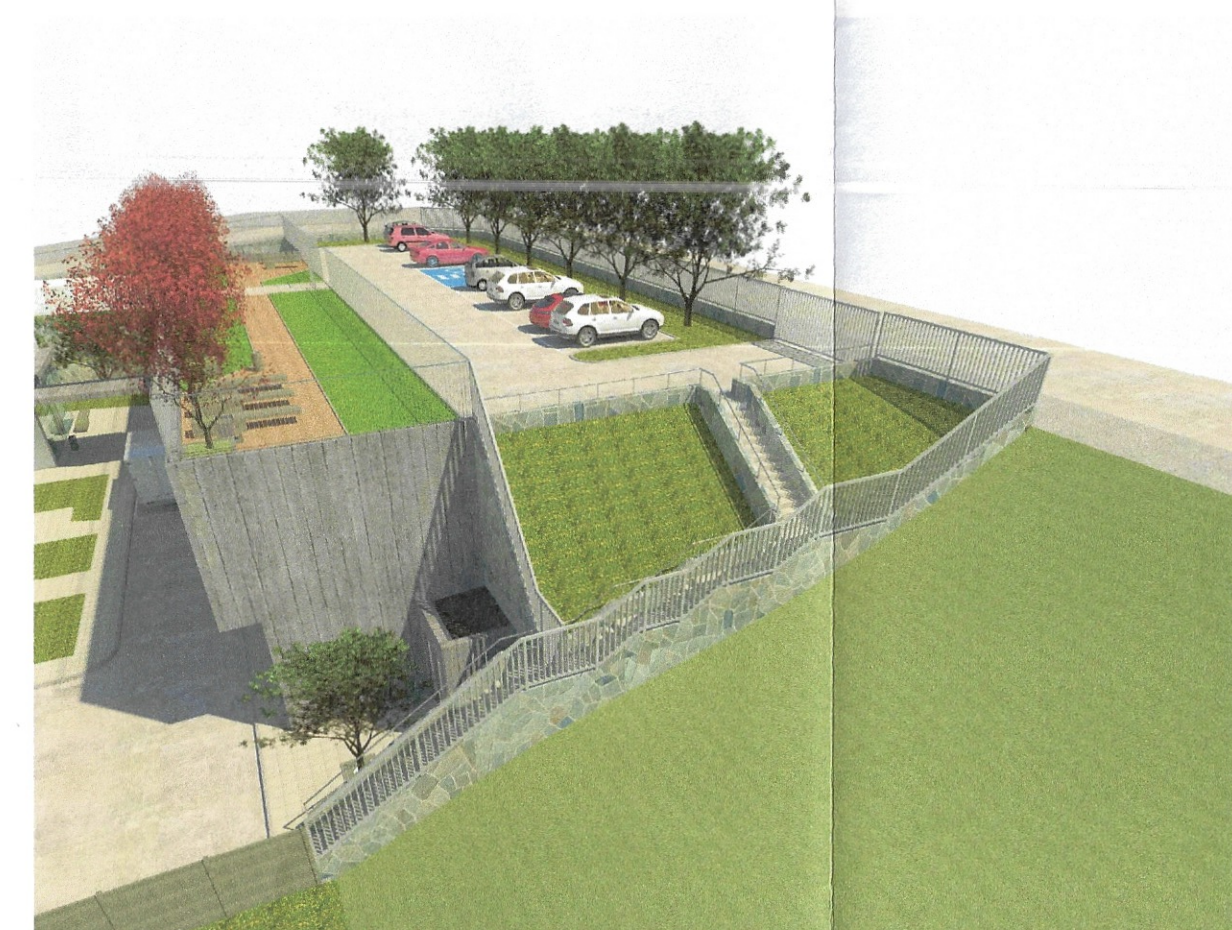

Cierro Elevacion Norte
1 : 100

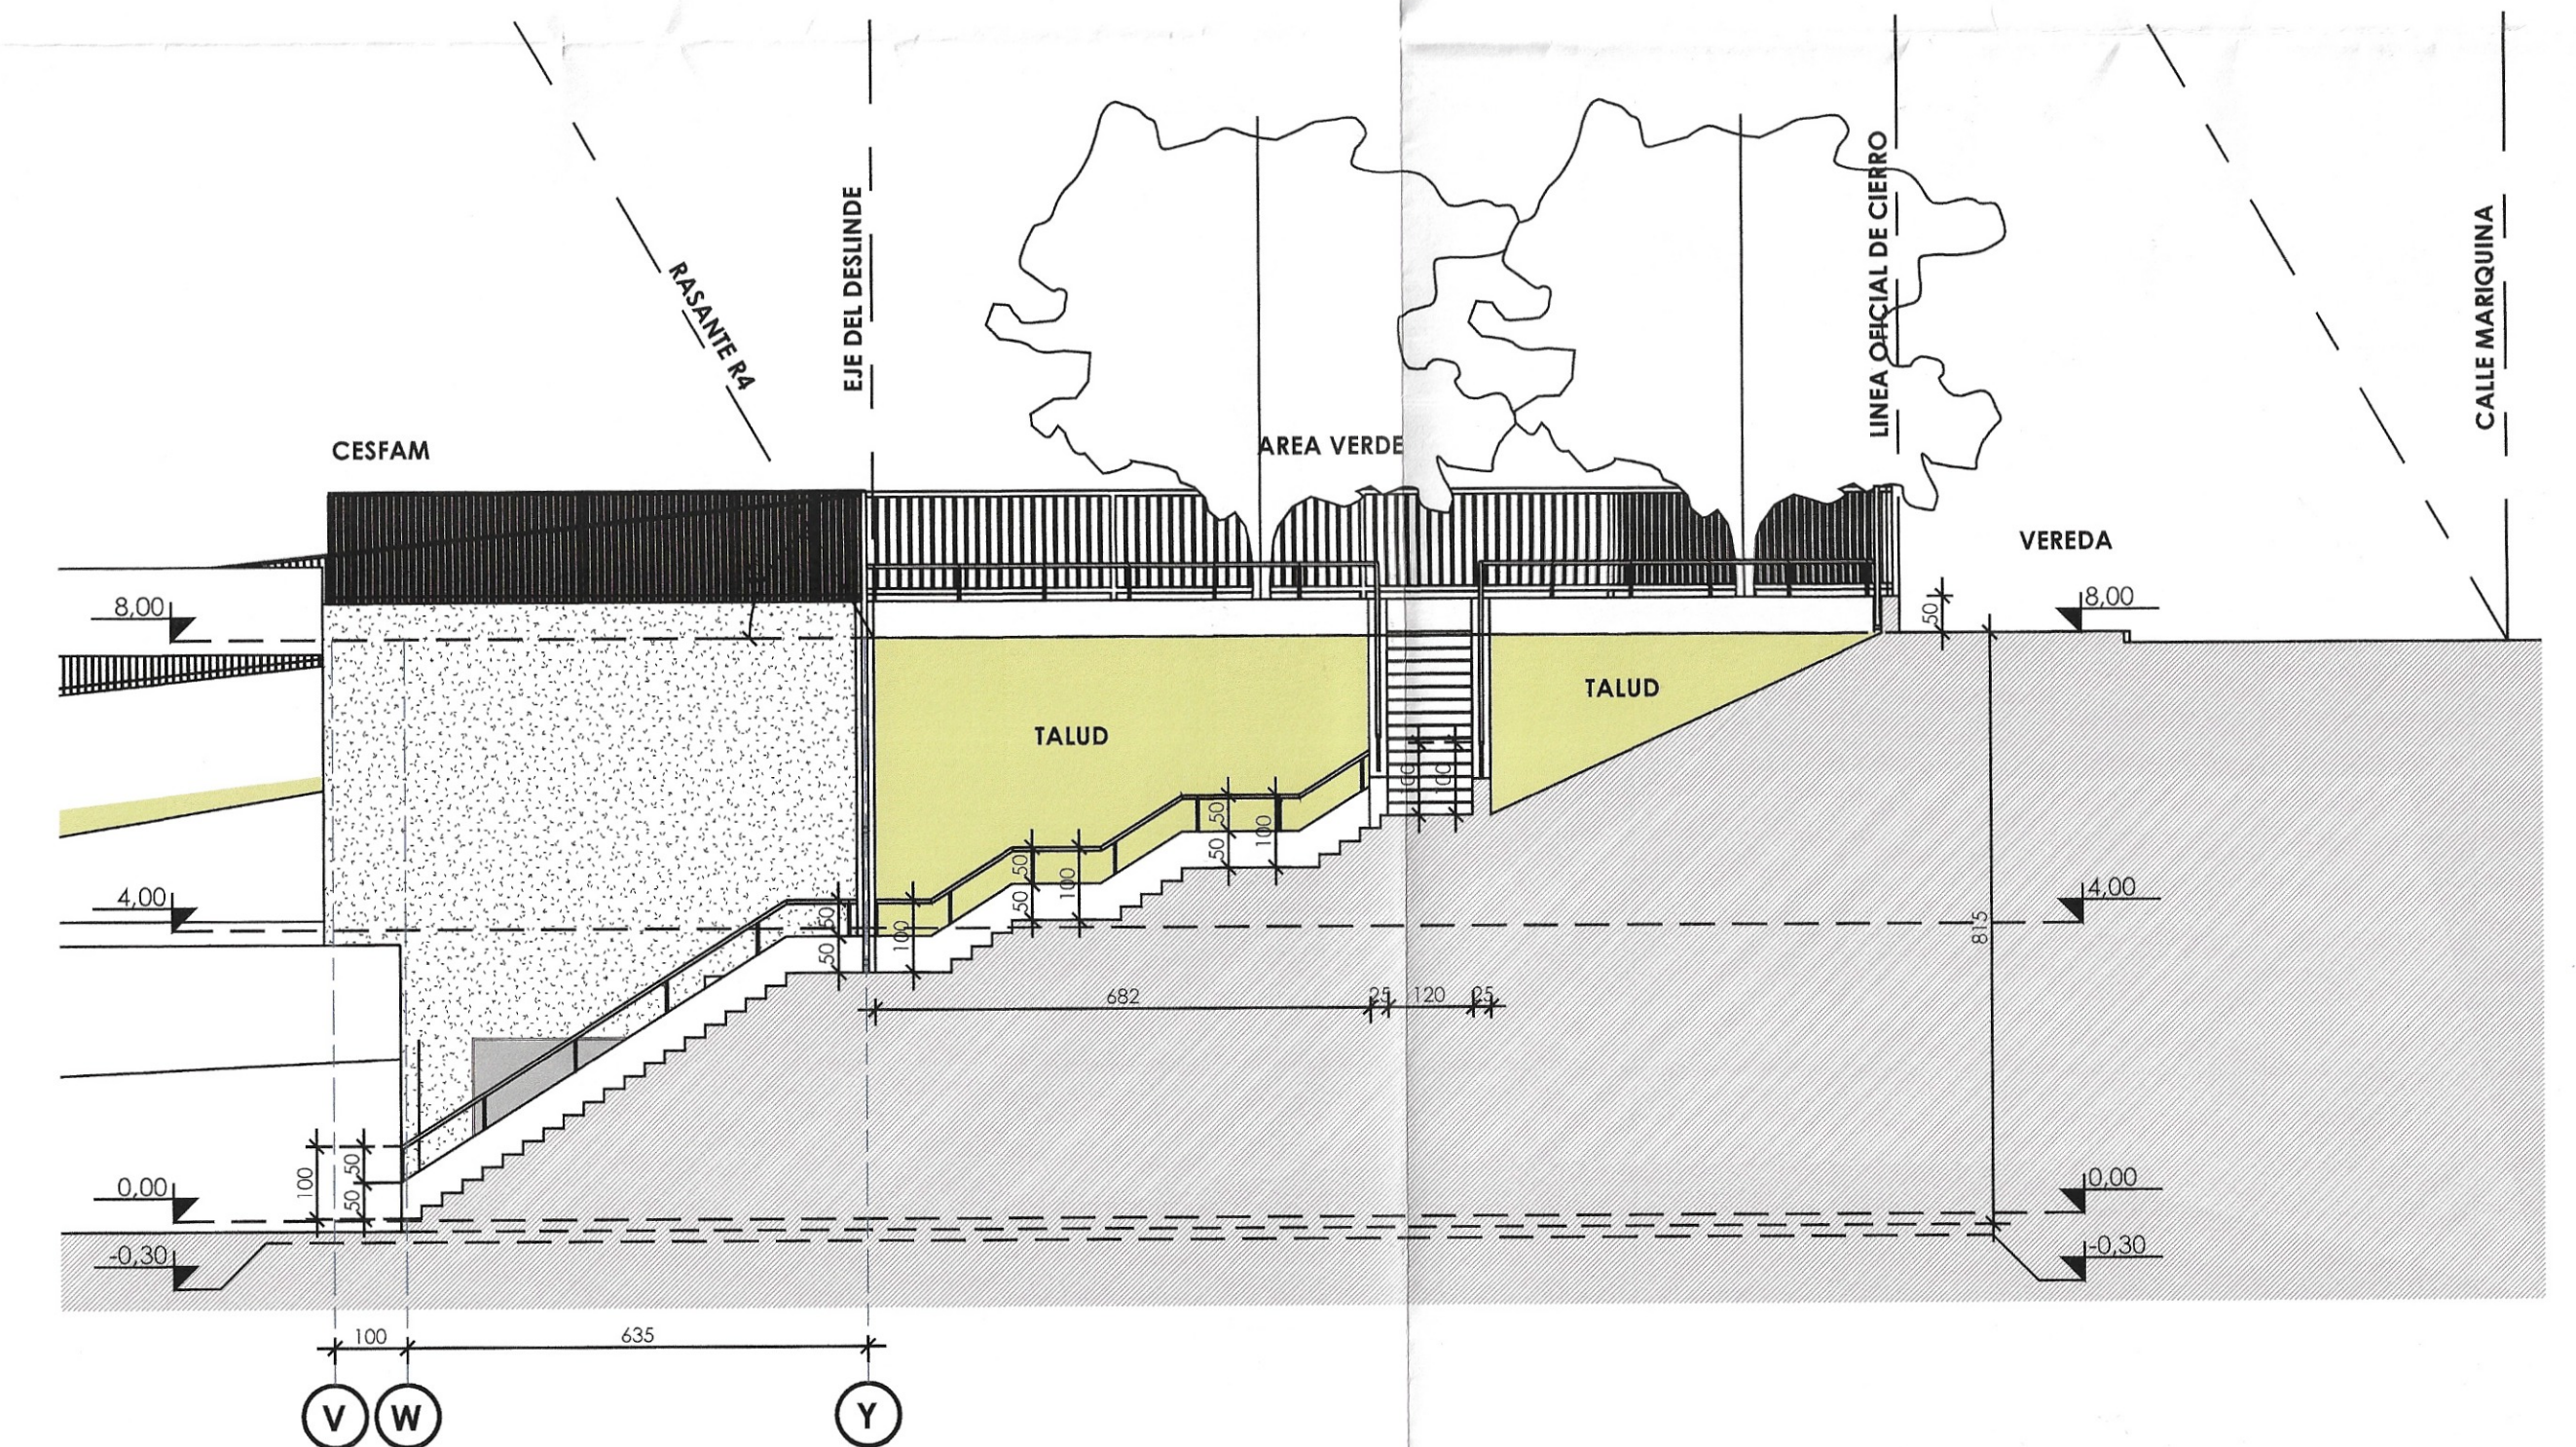

Cierro Corte 1-1
1 : 100

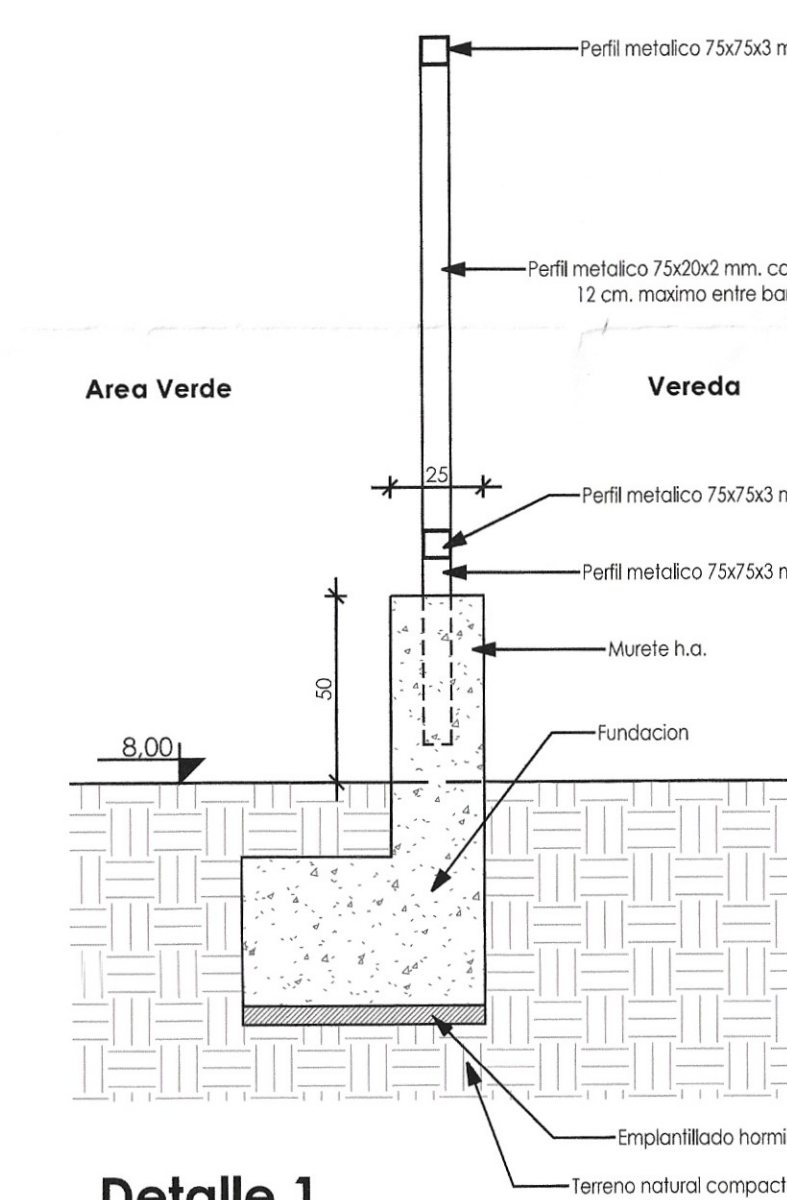

Detalle 1
1 : 20



9 Revision 21/ 07 /2021

DIRECTOR DE OBRAS
 MUNICIPALIDAD DE TEMUCO
 CARLOS JULIO LORENTE
 ARQUITECTO
 ARQUITECTONICA LTDA.

PROYECTO: CONSTRUCCION CESFAM VILLA ALEGRE
 CONTENIDO: Elevaciones Cierro Area Verde
 UBICACION: ARGENTINA, ESQUINA VENEZUELA
 ARQUITECTO I.T.C.: JORGE JOSE MORENO
 CONTRUCCION: FERNANDO AGUIRRE JAÑA
 DISEÑO PROYECTO: MAURICIO REYES AMEZQUE
 DISEÑO: Arquitectonica Ltda.

VERSION 9 - 2029 JULIO 21