




Cierro Elevacion Este  
1 : 100

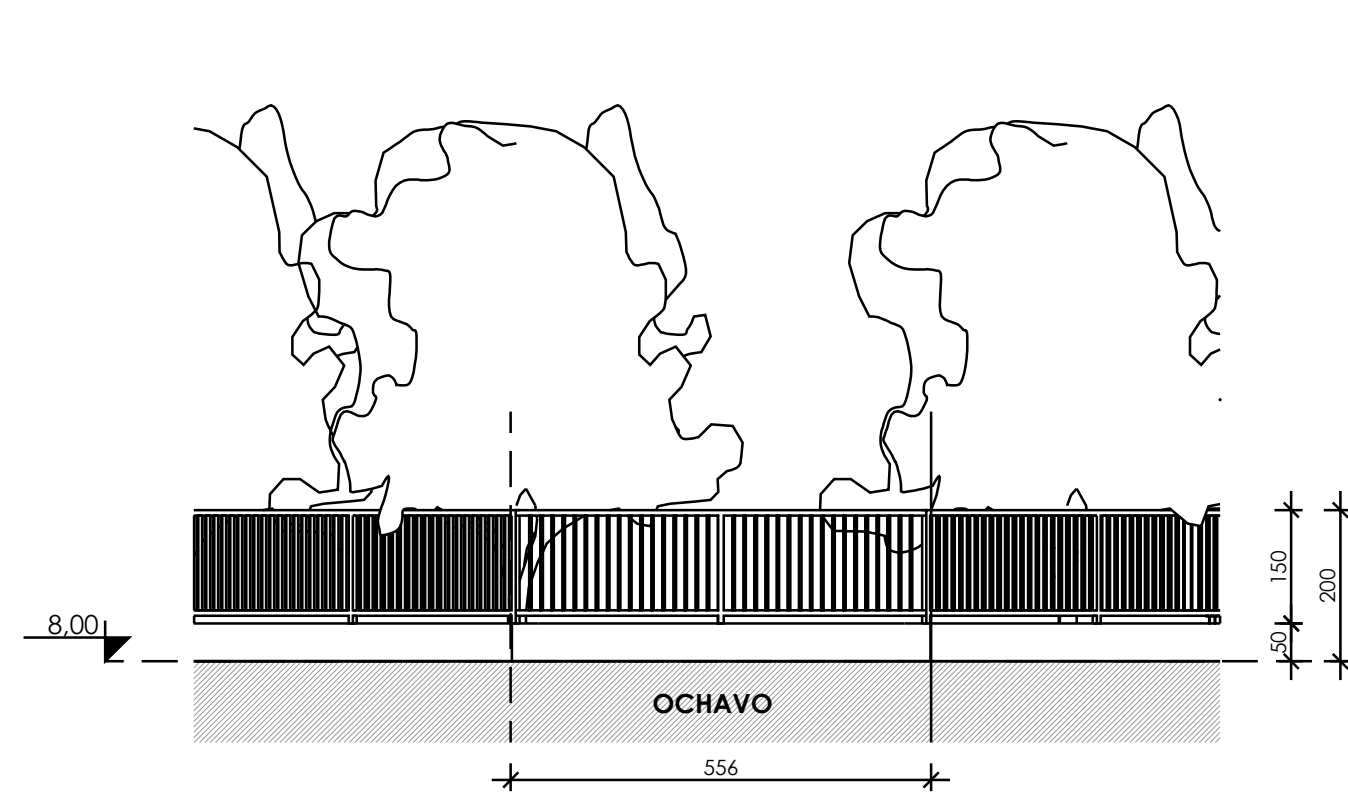


Cierro Elevacion Ochavo  
1 : 100

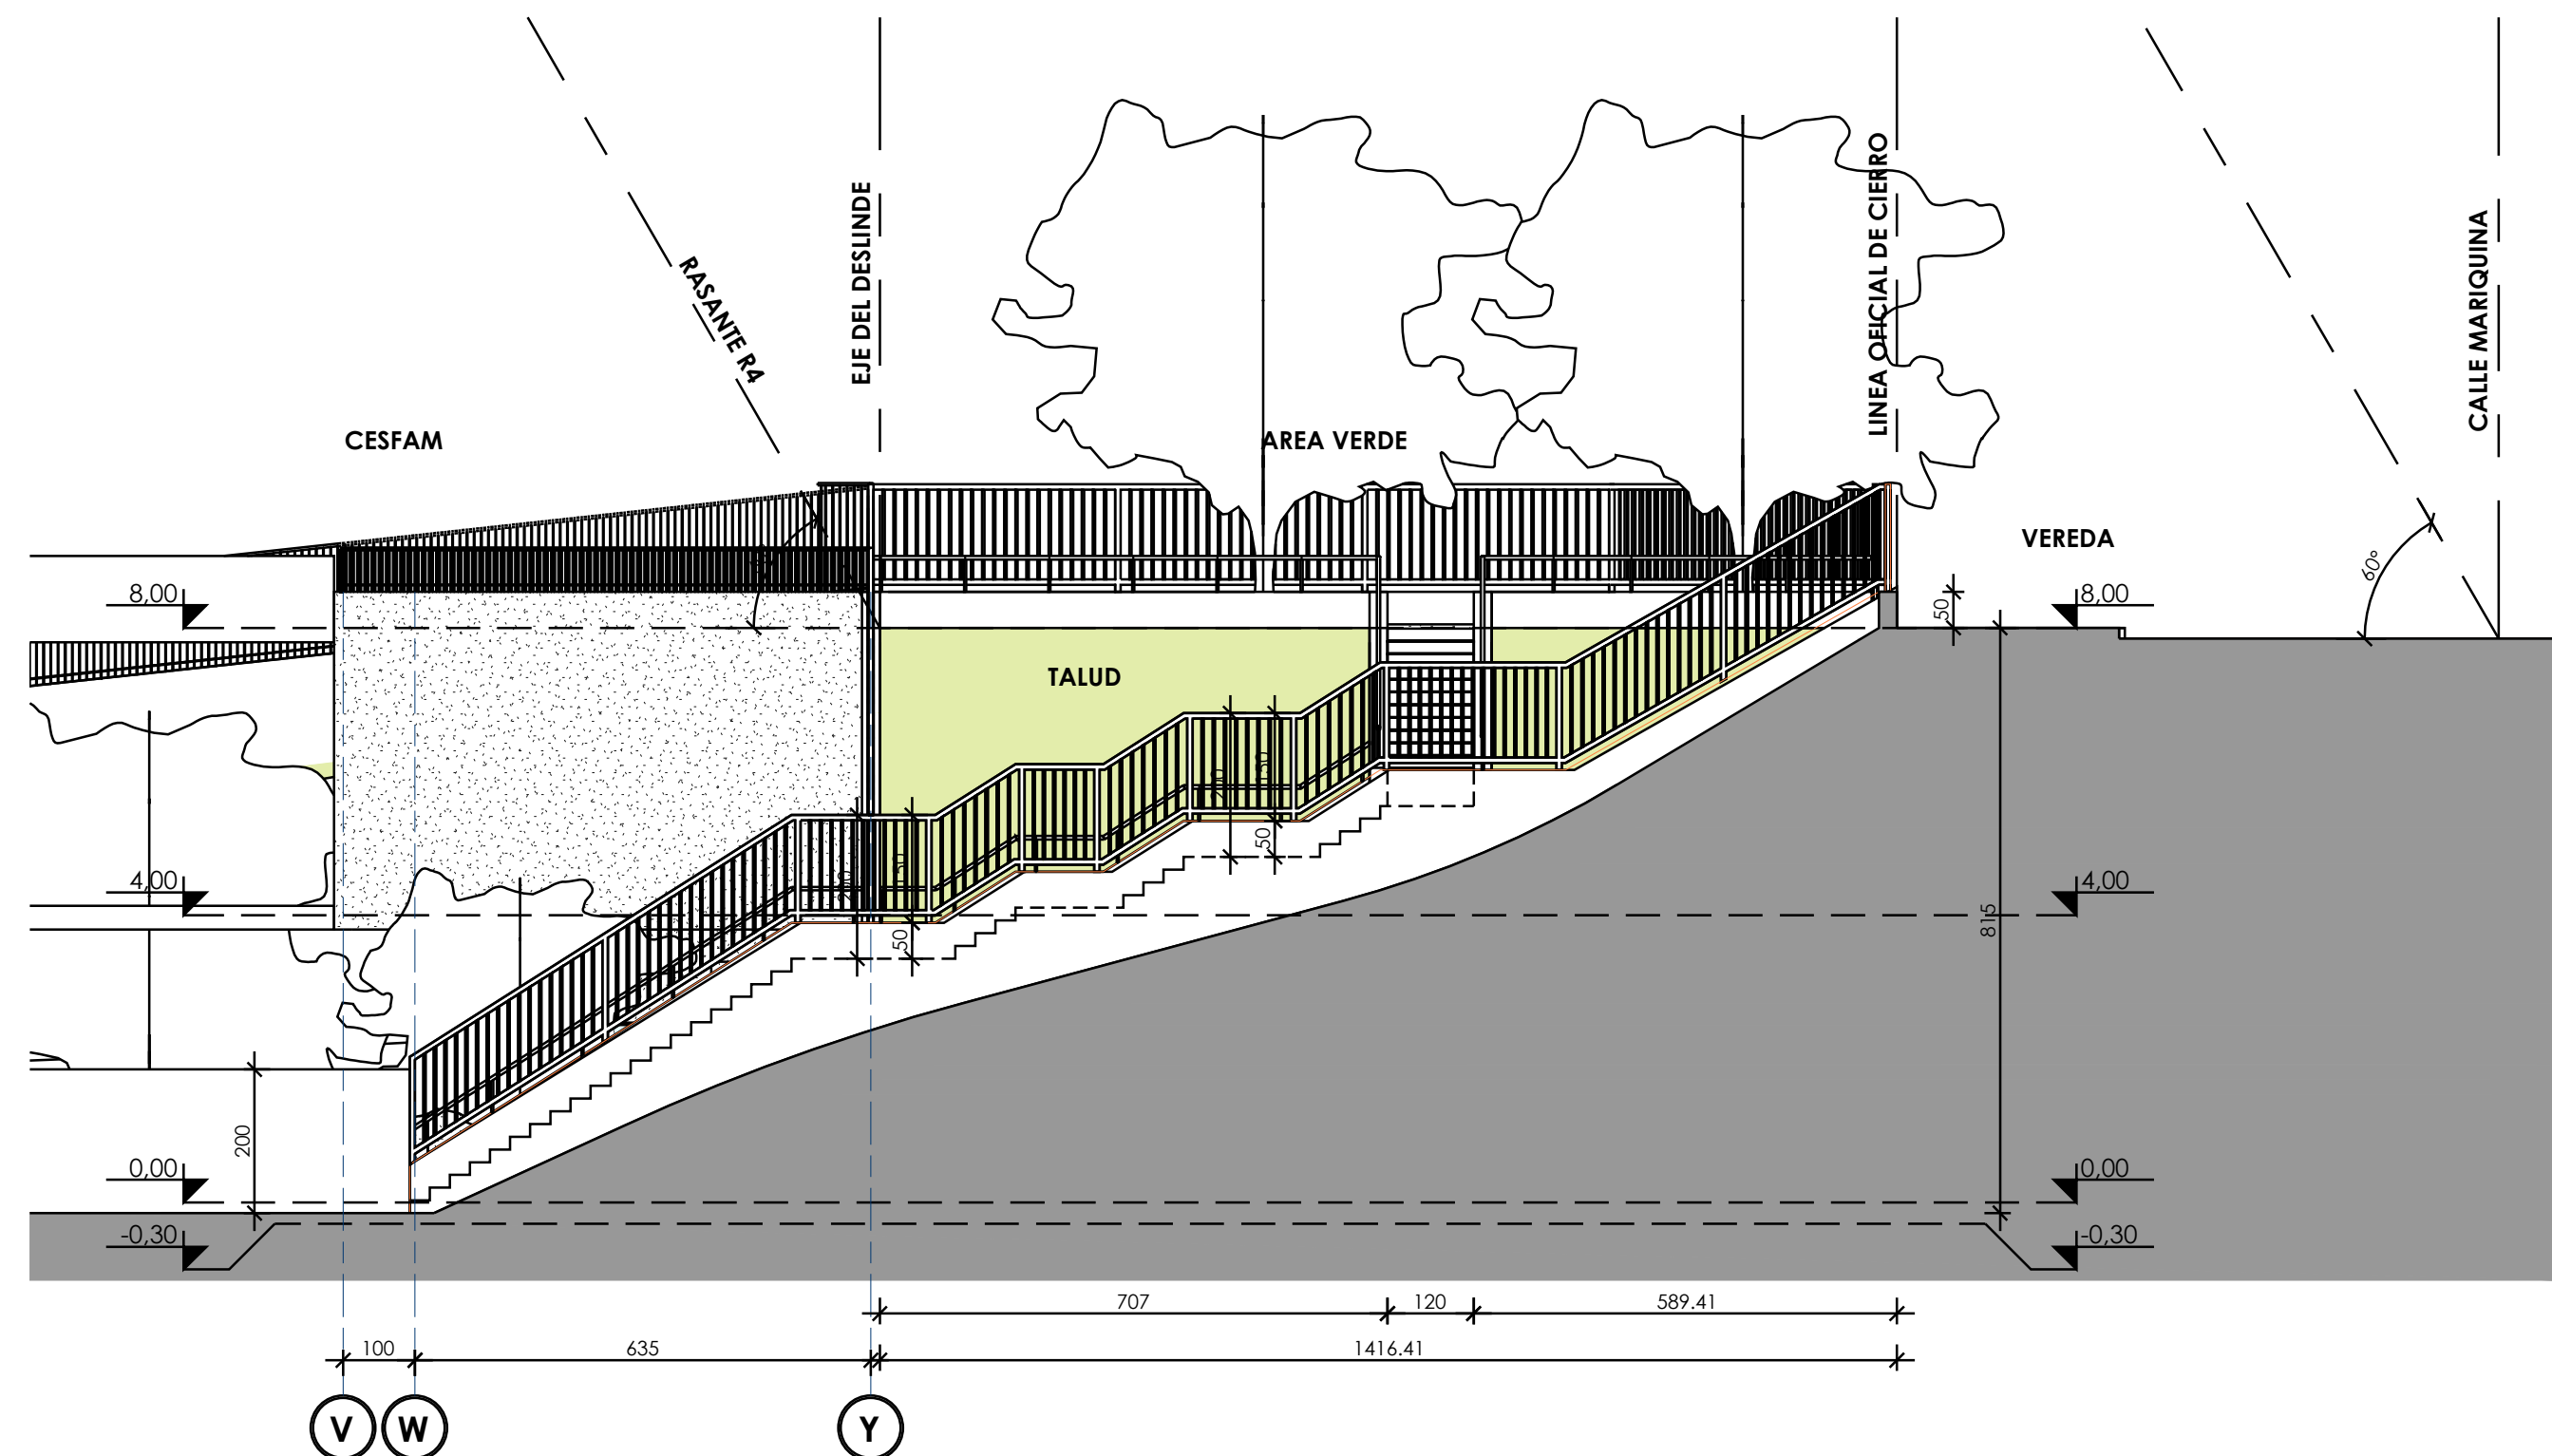


Cierro Elevacion Sur  
1 : 100

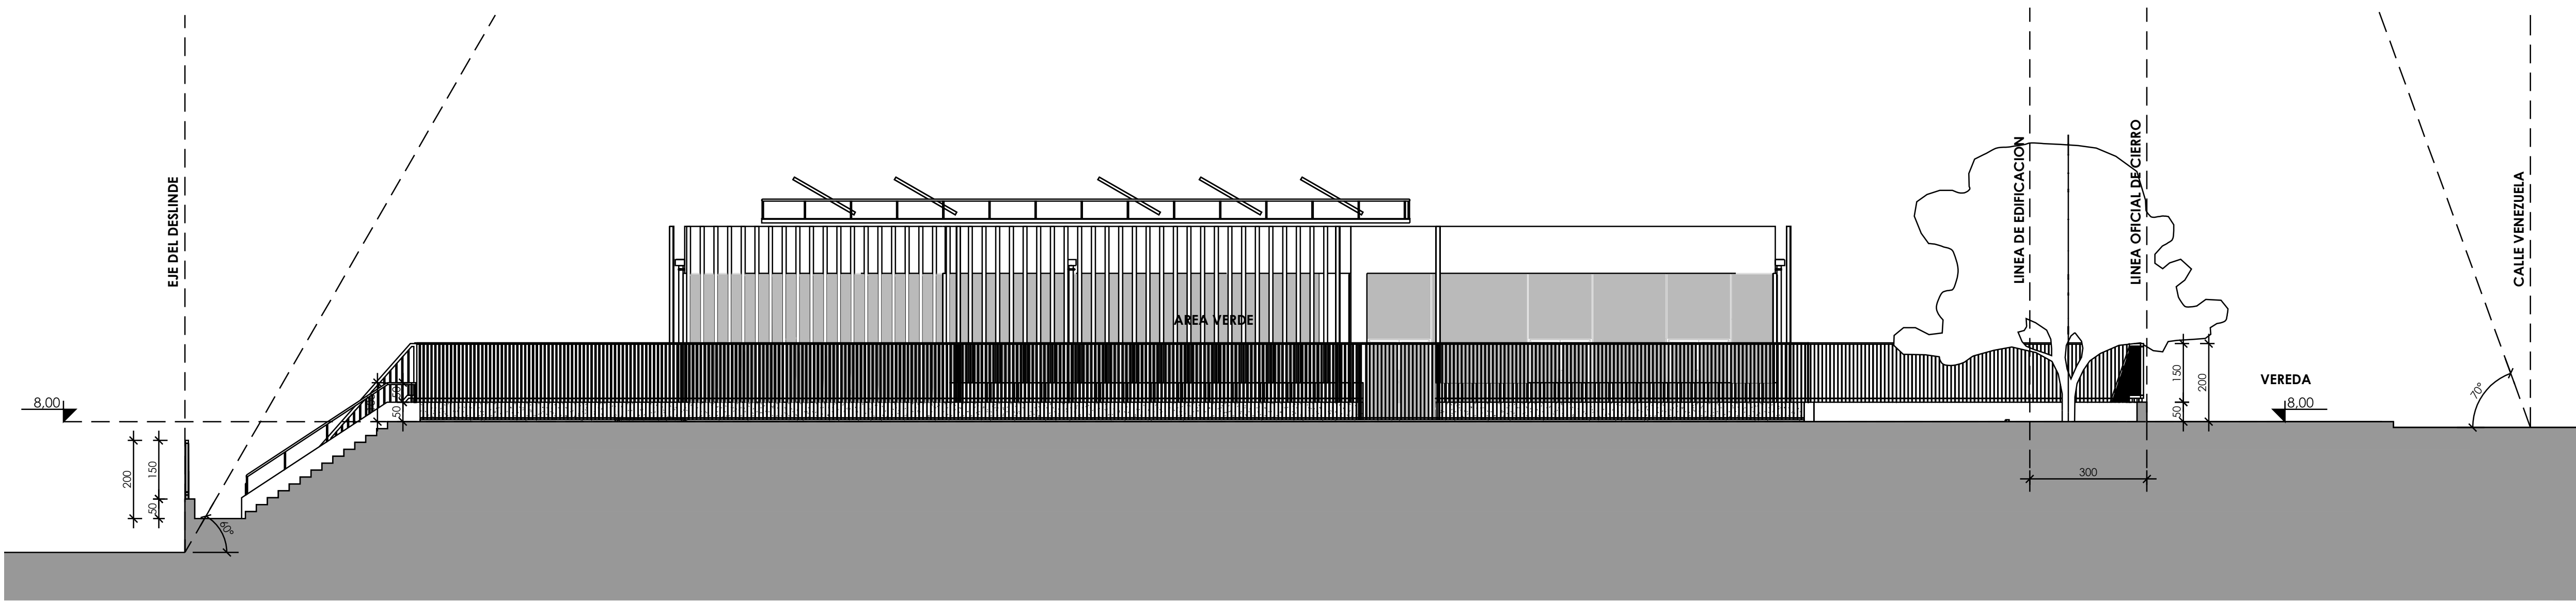


Cierro Corte 2-2  
1 : 100

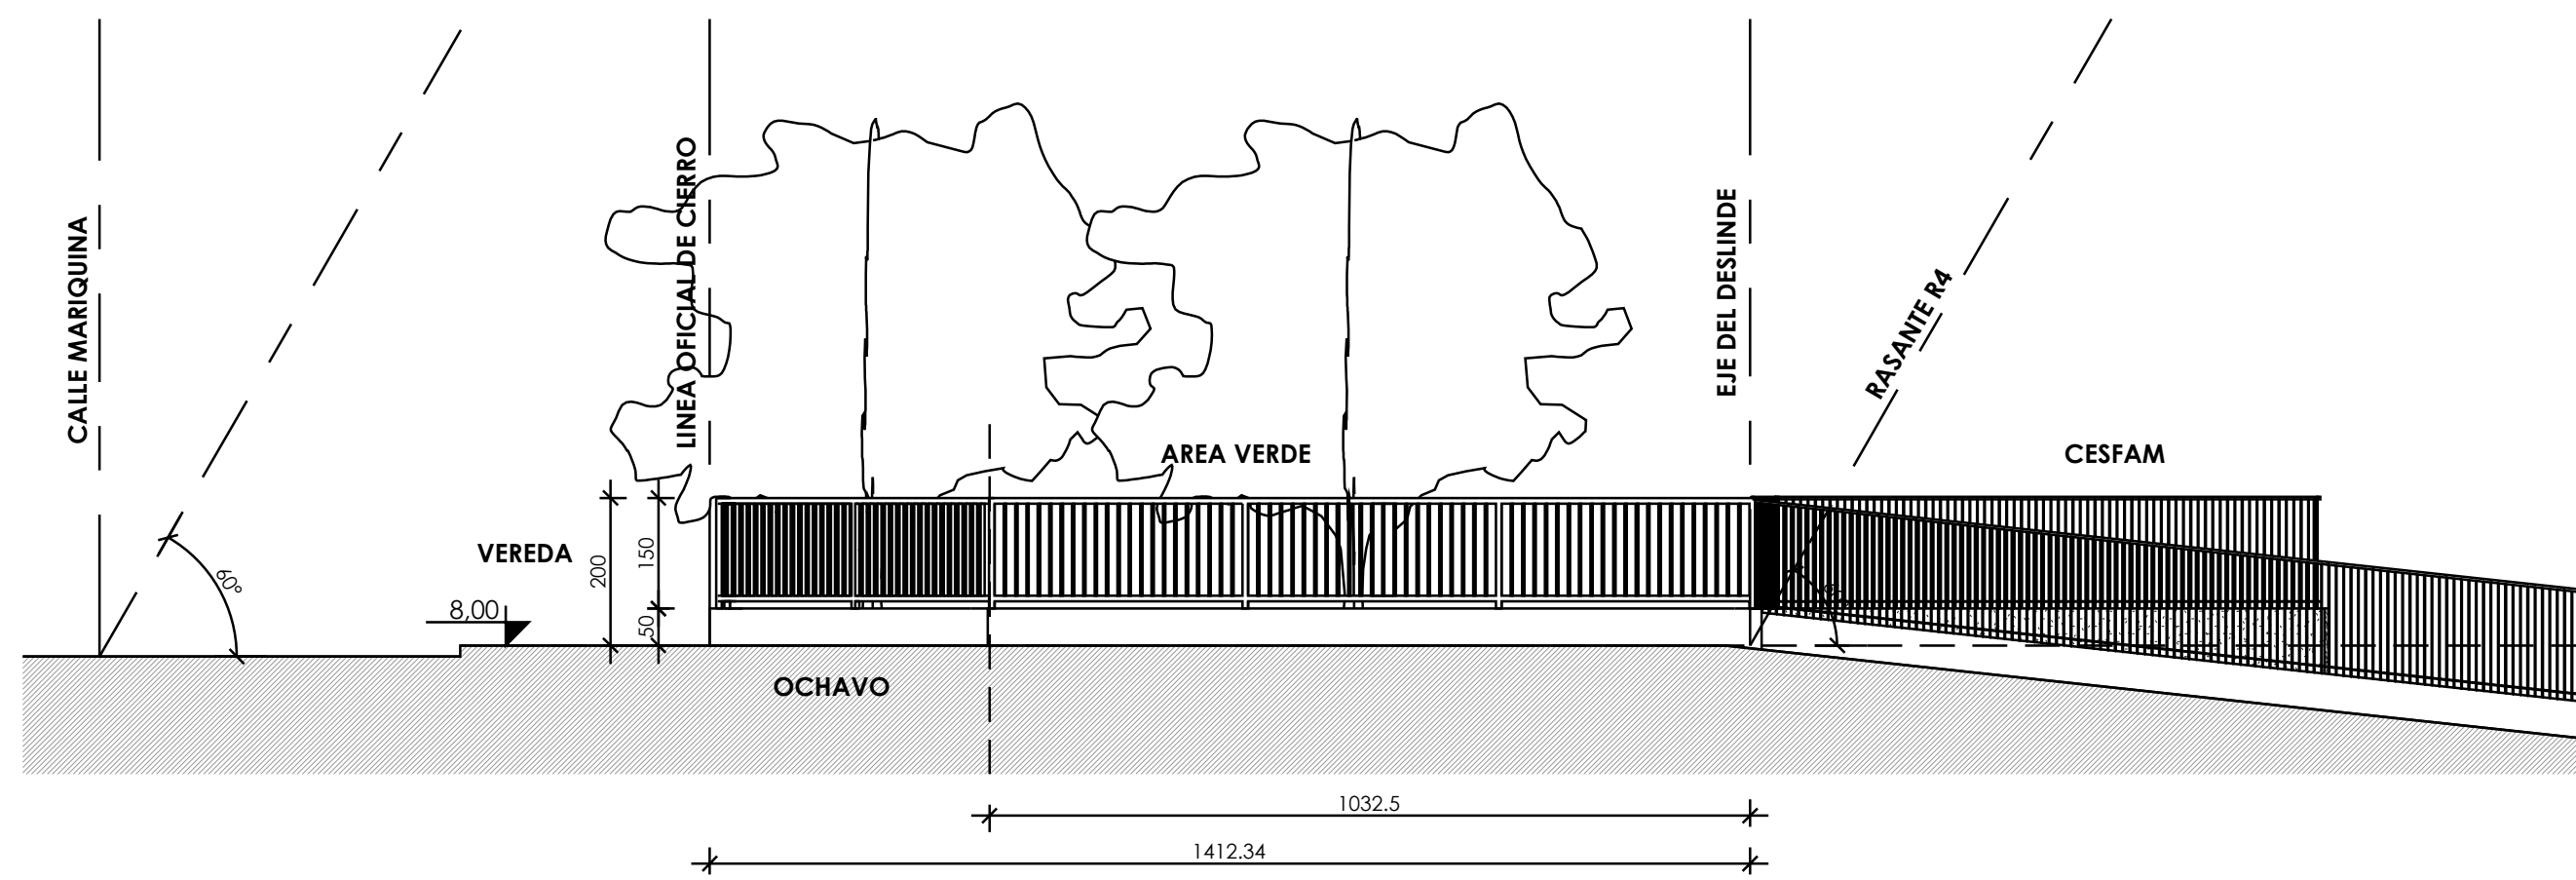

Cierro Elevacion Norte  
1 : 100

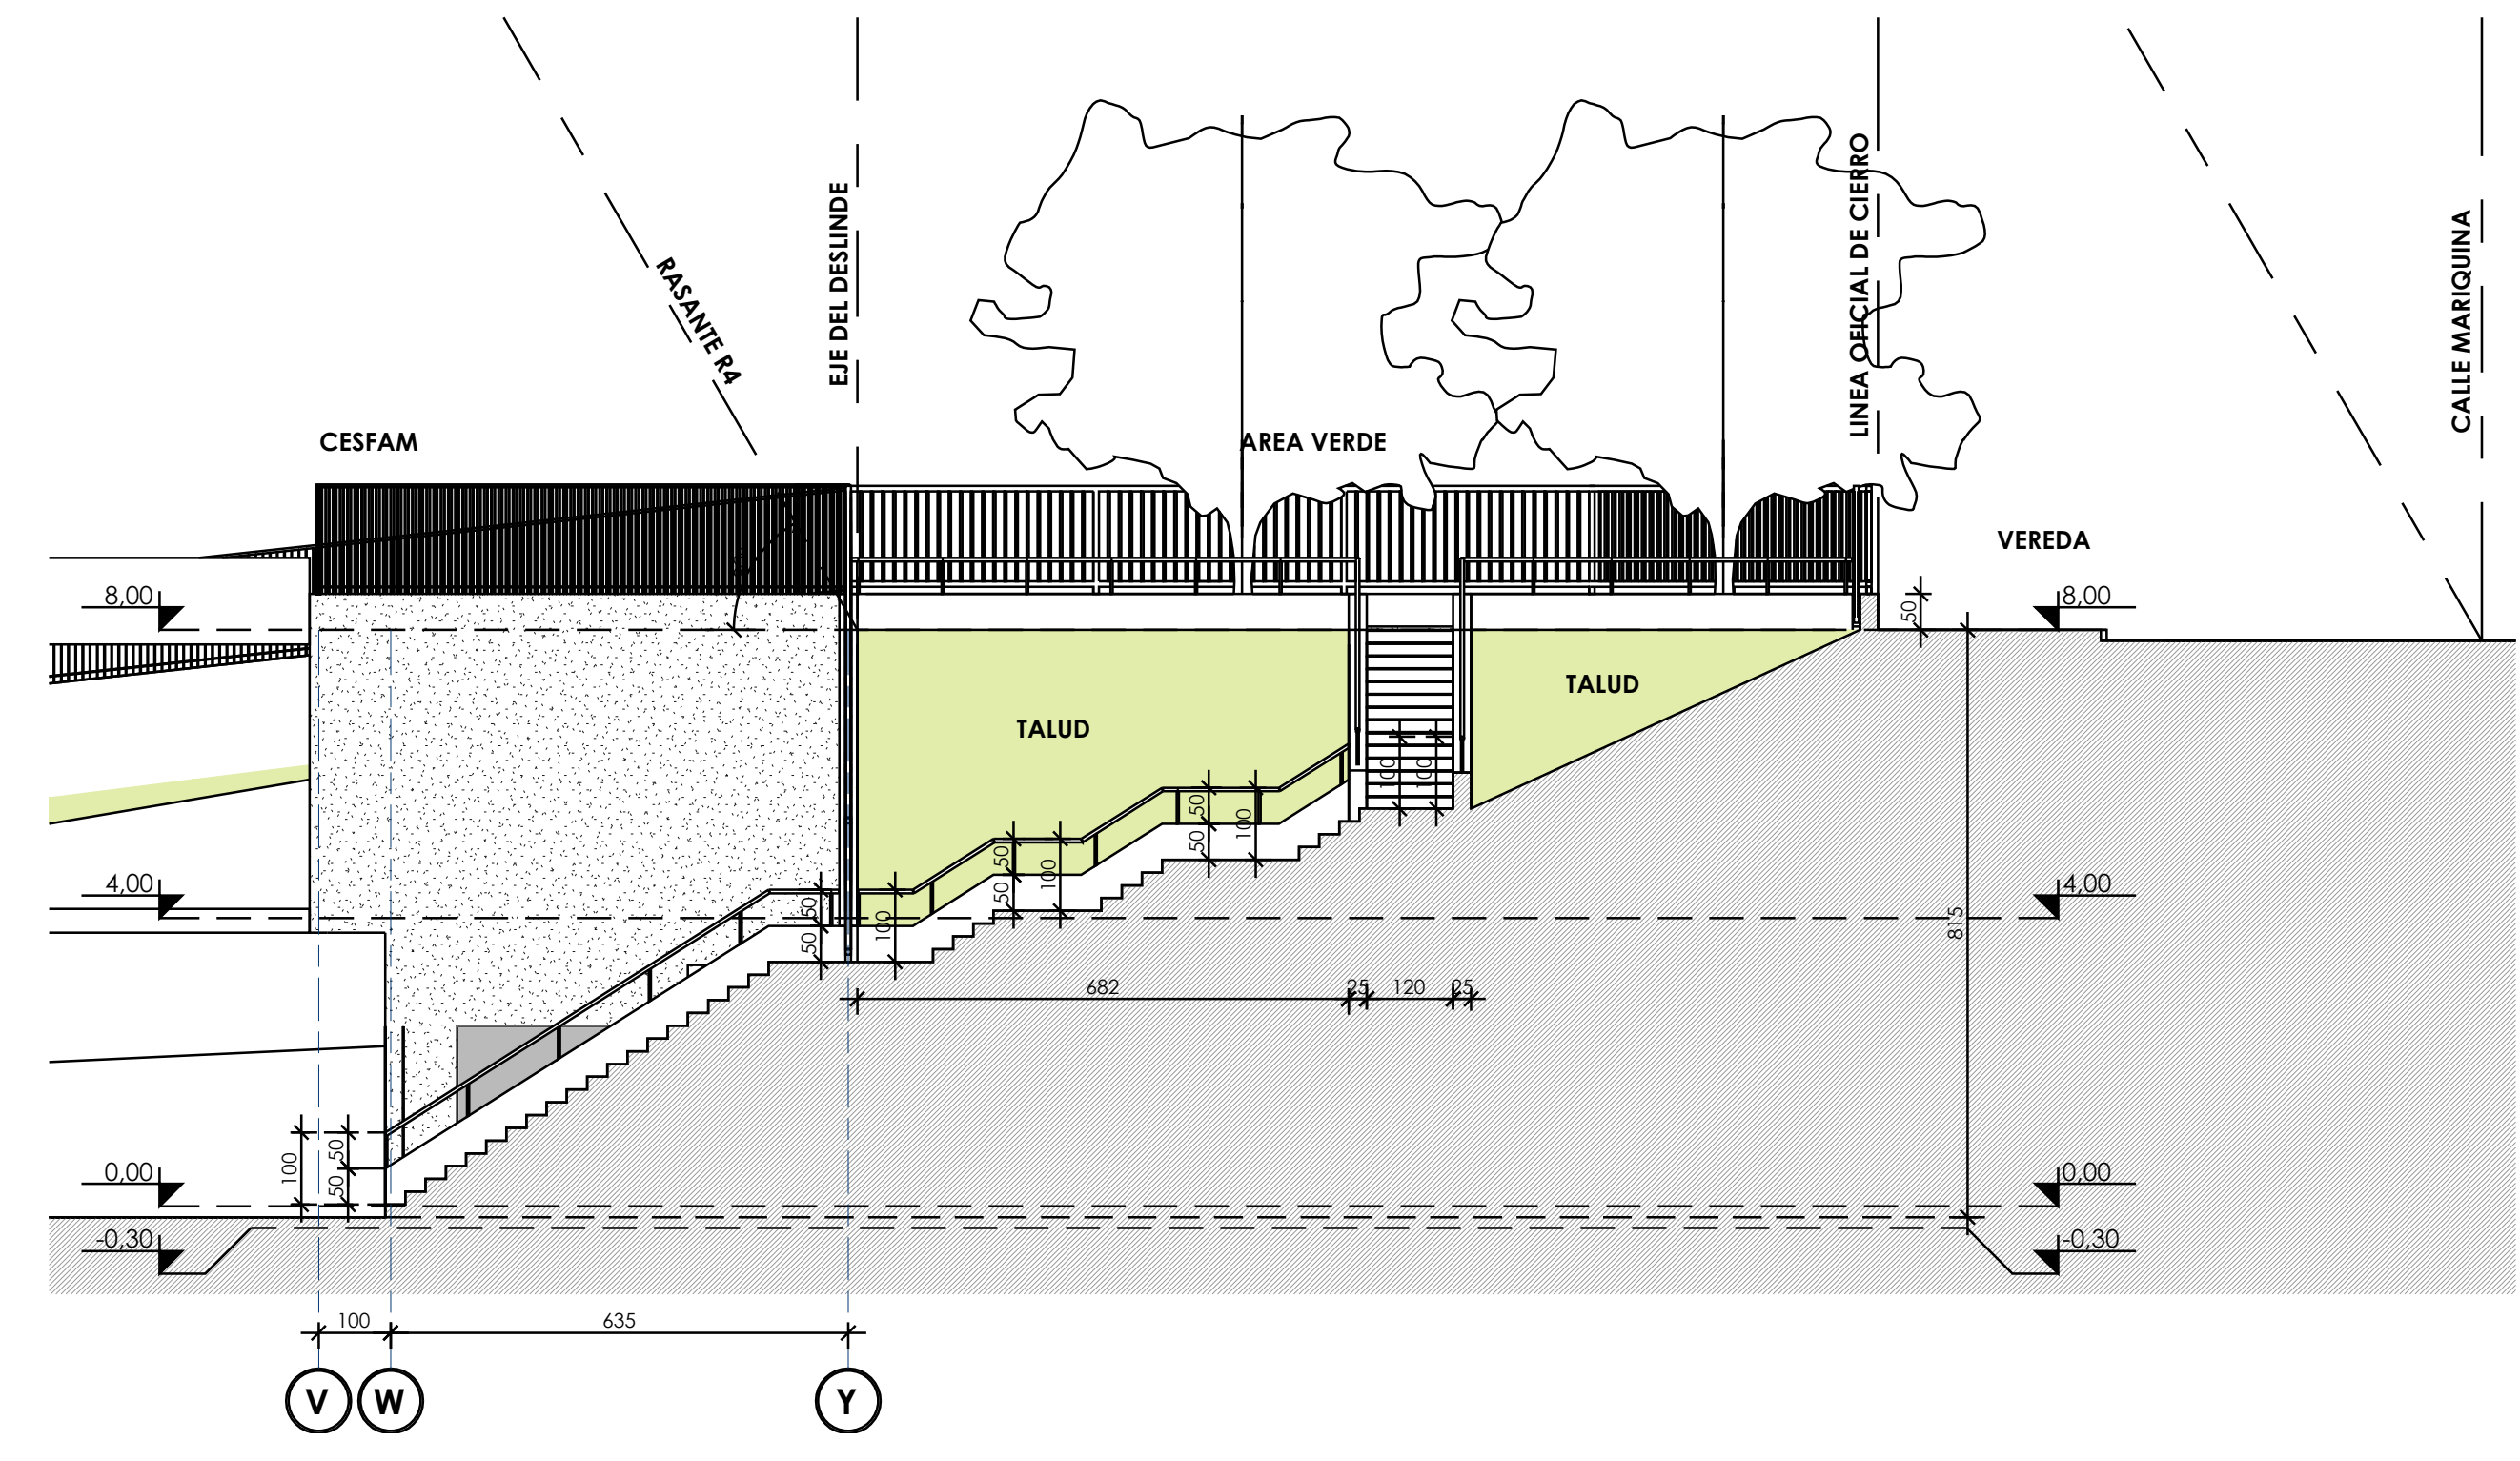

Cierro Corte 1-1  
1 : 100

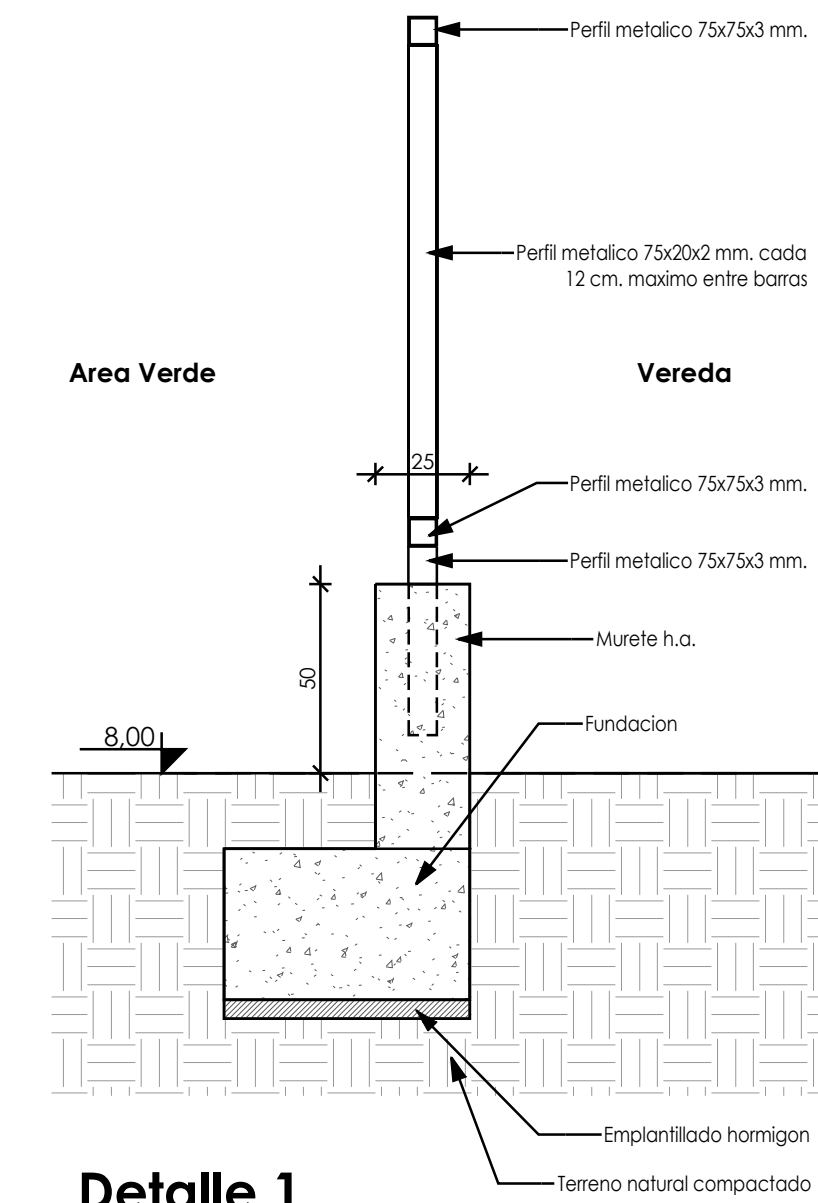

Detalle 1  
1 : 20



- 11 Revision 28/02/2022		OBSERVACIONES:	
Firma:		Firma:	
PROPIETARIO SERVIU REGION ARAUCANA		CARLOS SELLER GUEA ARQUITECTO ARQUITECTONICA LTDA.	
DIRECTOR DE OBRAS MUNICIPALIDAD DE TEMUCO		ARQUITECTO MUNICIPALIDAD DE TEMUCO	
PROYECTO CONSTRUCCION CESFAM VILLA ALEGRE		DIRECCION DE PLANIFICACION SERVIMUNICIPIO DE PROTECTOR	
CONTENIDO Elevaciones Cierro Area Verde		ARQ ARQUITECTURA N° LAJUNA	
UBICACION ARGENTINA ESQUINA VENEZUELA		AV-2	
ARQUITECTO I.T.C. JORGE JOFRE ROSECO		MUNICIPALIDAD DE TEMUCO	
CONTRATACION FERNANDO AGUILERA JARA		Provincia Cautín - IX Region	
SERVIDOR PROYECTOS RICARDO TORO HERNANDEZ		Temuco	
DISEÑO ARQUITECTONICA LTDA.		FEBRERO 2022	
VERSION 11 - 2022 FEBRERO 28			