

**PROYECTO DE PAVIMENTACION Y A. LL.**  
**REPOSICION CESFAM VILLA ALEGRE - TEMUCO**  
**IX REGIÓN DE LA ARAUCANÍA**

CONTENIDO:

**PLANTA EXISTENTE**  
**RESPALDO FOTOGRAFICO (TERRENO N°1)**

PROYECTADO POR : MORALES INGENIEROS CIVILES SPA

ING. CIVIL : CARLOS MORALES RANCO  
DIRECCION : FRANCIA N°198  
TELÉFONO : 45 2989087  
E-MAIL : myming.carlos@gmail.com

UBICACION :

FECHA DE APROBACIÓN:

ESCALAS :

COMUNA DE TEMUCO

05 JUL. 2022

SE INDICAN

**APROBACION SERVIU**

Esteban Sotelo  
INGENIERO CIVIL  
RUT N° 14.010.134-5  
C.V. 27.991-9-1

INGENIERO CIVIL REVISOR


FRANCISCO VARGAS MADILLA  
CONSTRUCTOR CIVIL

ENCARGADO DE OBRAS VIALES Y URBANAS

ENCARGADO DE OBRAS VIALES Y URBANAS

**PROYECTO SERVIU N° 21-7032 LAMINA 07 de 08**

Los proyectos aprobados tendrán una vigencia de 5 años. Después de ese período se requerirá presentar un nuevo proyecto a la Oficina de Proyectos Viales, para su revisión y aprobación.  
En el caso que los proyectos no se hayan ejecutado en el período de un año, el requirente debe solicitar la validación del proyecto, para postular a su financiamiento y/o ejecución.

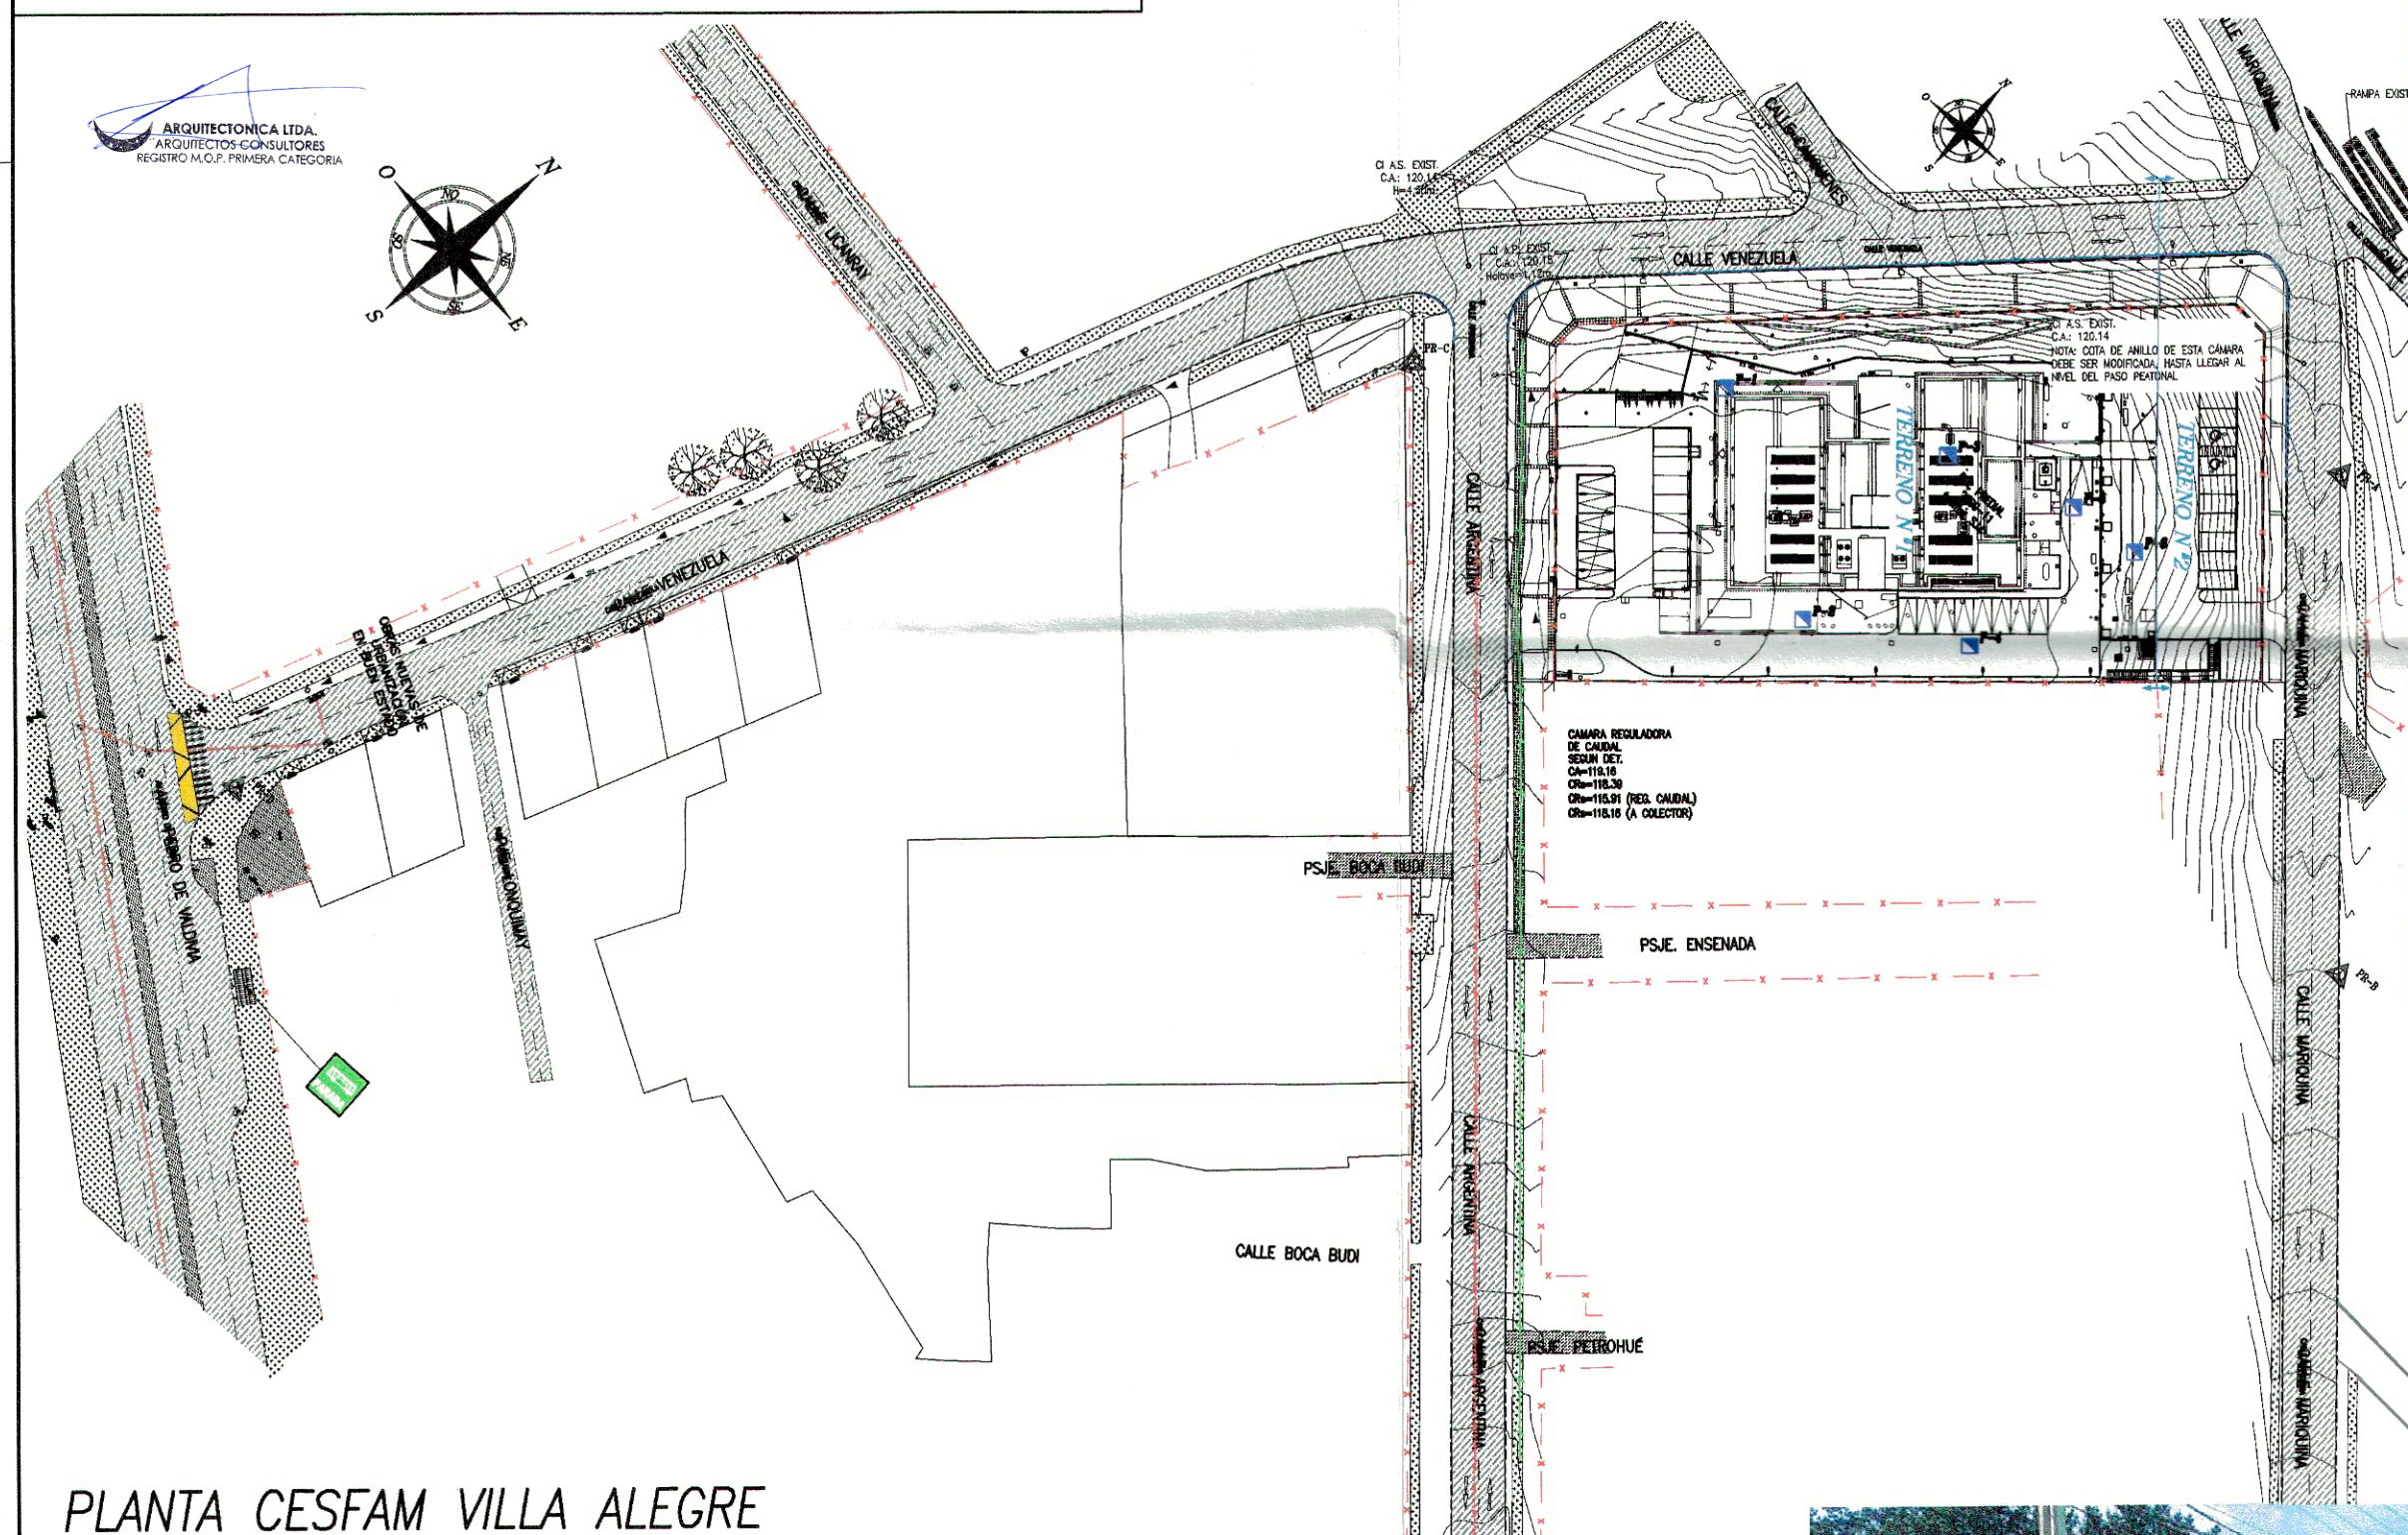

PLANTA CESFAM VILLA ALEGRE



9	INTERSECCION CALLE VENEZUELA CON AV. PEDRO DE VALDIVIA	➡
Fotografía N°	Ubicación de Fotografía	Orientación y simbología en planta



8	CALLE VENEZUELA	➡
Fotografía N°	Ubicación de Fotografía	Orientación y simbología en planta



7	CALLE VENEZUELA	➡
Fotografía N°	Ubicación de Fotografía	Orientación y simbología en planta



6	CALLE ARGENTINA	➡
Fotografía N°	Ubicación de Fotografía	Orientación y simbología en planta



1	CALLE VENEZUELA	➡
Fotografía N°	Ubicación de Fotografía	Orientación y simbología en planta



2	CALLE VENEZUELA	➡
Fotografía N°	Ubicación de Fotografía	Orientación y simbología en planta



3	CALLE ARGENTINA	➡
Fotografía N°	Ubicación de Fotografía	Orientación y simbología en planta



4	CALLE ARGENTINA	➡
Fotografía N°	Ubicación de Fotografía	Orientación y simbología en planta



5	CALLE ARGENTINA	➡
Fotografía N°	Ubicación de Fotografía	Orientación y simbología en planta



VISTA AÉREA DE CESFAM VILLA ALEGRE

Revisión	Fecha	Descripción	Dibujó	Revisó	Aprobó
1	JUNIO - 2022	1º INGRESO A SERVIU	MORG	EPRE	---
2	MAYO - 2022	2º INGRESO A SERVIU RESPUESTA MINUTA OPED N°1467 Y N°1467	MORG	EPRE	---
3	DICIEMBRE - 2021	3º INGRESO A SERVIU RESPUESTA MINUTA OPED N°1468	MORG	EPRE	---
4	AGOSTO - 2021	4º INGRESO A SERVIU	MORG	EPRE	---
5	ABRIL - 2020	1ª REVISIÓN DE INTERPROYECTO	CEPR	CMR	CMR
6	JUNIO - 2020	2ª REVISIÓN DE INTERPROYECTO	ESS	CMR	CMR
7	ABRIL - 2020	3ª REVISIÓN DE INTERPROYECTO	RAUX	RAUX	CMR
8	MAYO - 2020	4ª REVISIÓN DE INTERPROYECTO	RAUX	RAUX	CMR