

MINISTERIO DE VIVIENDA Y URBANISMO

SERVICIO DE VIVIENDA Y URBANIZACIÓN

OFICINA DE PROYECTOS VIALES

REGION DE LA ARAUCANIA

PROYECTO DE PAVIMENTACION Y A. LL.

REPOSICION CESFAM VILLA ALEGRE - TEMUCO

IX REGION DE LA ARAUCANIA

CONTENIDO:

PLANTA EXISTENTE

RESPALDO FOTOGRAFICO (TERRENO N°2)

PROYECTADO POR : MORALES INGENIEROS CIVILES SPA

ING. CIVIL : CARLOS MORALES NANCO

DIRECCION : FRANCIA N°198

TELEFONO : 45 2989087

E-MAIL : myming.carlos@gmail.com

UBICACION : COMUNA DE TEMUCO

FECHA DE APROBACION : 05 JUL 2022

ESCALAS : SE INDICAN

APROBACION SERVIU

OFICINA DE PROYECTOS VIALES

INGENIERO CIVIL REVISOR : FRANCISCO AGUIRRE

INGENIERO CIVIL : CARLOS MORALES NANCO

ENCARGADO DE PROYECTOS Y VERIFICACION DE OBRAS VIALES Y URBANAS : FRANCISCO AGUIRRE

OFICINA DE PROYECTOS VIALES

INGENIERO CIVIL REVISOR : FRANCISCO AGUIRRE

INGENIERO CIVIL : CARLOS MORALES NANCO


ENCARGADO DE PROYECTOS Y VERIFICACION DE OBRAS VIALES Y URBANAS : FRANCISCO AGUIRRE

PROYECTO SERVIU N° 21-7032 LAMINA 08 de 08


Los proyectos aprobados tendrán una vigencia de 5 años. Después de ese período se requerirá presentar un nuevo proyecto a la Oficina de Proyectos Viales, para su revisión y aprobación.

En el caso que los proyectos no se hayan ejecutado en el período de un año, el requeriente debe solicitar la validación del proyecto, para postular a su financiamiento y/o ejecución.


1	JUNIO - 2022	4to INGRESO A SERVIU	MOSS	EPRE	---
2	MAYO - 2022	3er INGRESO A SERVIU RESPUESTA MINUTIA ORDIO N°1466 Y N°1467	MOSS	EPRE	---
3	DICIEMBRE - 2021	2do INGRESO A SERVIU RESPUESTA MINUTIA ORDIO N°1438	MOSS	EPRE	---
4	NOVIEMBRE - 2021	1er INGRESO A SERVIU	MOSS	EPRE	---
5	AGOSTO - 2020	4° REVISION DE ANTEPROYECTO	CEPR	CMAR	CMAR
6	JUNIO - 2020	3° REVISION DE ANTEPROYECTO	ESS	CMAR	CMAR
7	ABRIL - 2020	2° REVISION DE ANTEPROYECTO	RAUV	RAUV	CMAR
8	MARZO - 2020	1° REVISION DE ANTEPROYECTO	RAUV	RAUV	CMAR
Resido	Fecha	Descripcion	Ubajo	Revisó	Aprobó

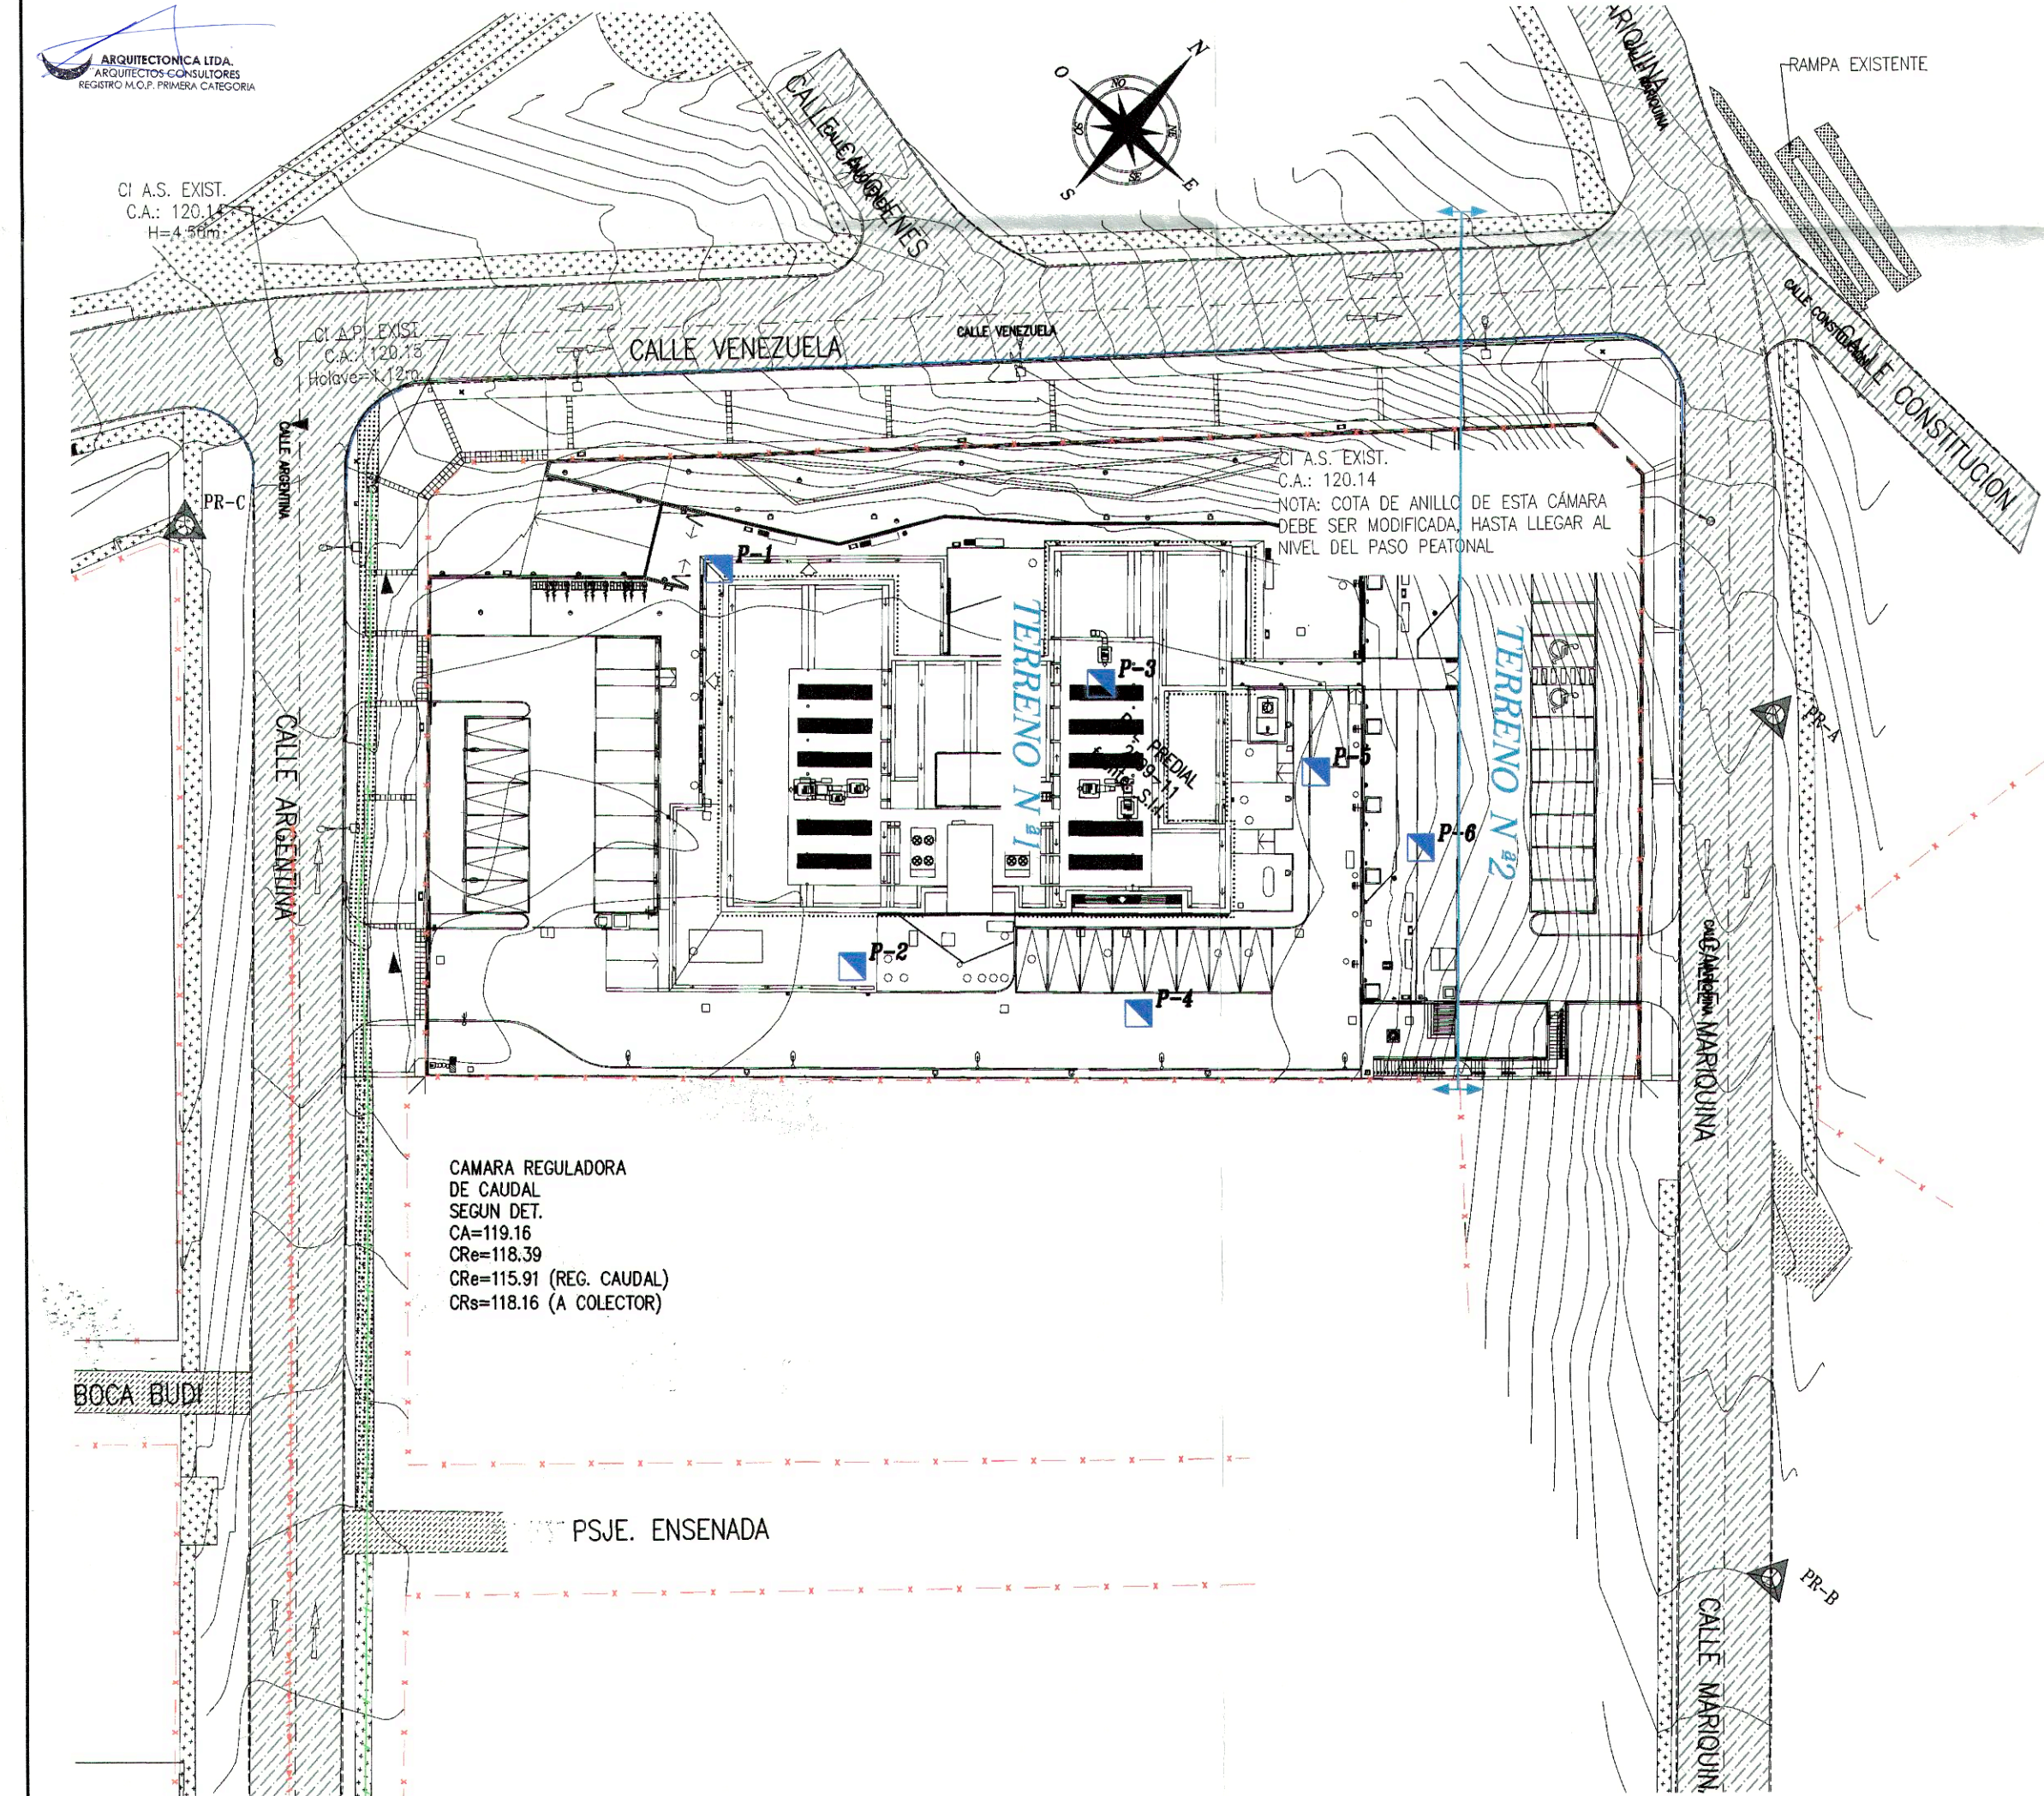


PLANTA CESFAM VILLA ALEGRE
ESCALA 1:500




10	CALLE MARIQUINA	
Fotografía N°	Ubicación de Fotografía	Orientación y simbología en planta




11	CALLE MARIQUINA	
Fotografía N°	Ubicación de Fotografía	Orientación y simbología en planta




VISTA AÉREA DE CESFAM VILLA ALEGRE




16	CALLE VENEZUELA	
Fotografía N°	Ubicación de Fotografía	Orientación y simbología en planta




12	CALLE MARIQUINA	
Fotografía N°	Ubicación de Fotografía	Orientación y simbología en planta



13	INTERSECCION CALLE MARIQUINA CON CALLE VENEZUELA	
Fotografía N°	Ubicación de Fotografía	Orientación y simbología en planta



14	CRUCE CALLE MARIQUINA CON CALLE VENEZUELA	
Fotografía N°	Ubicación de Fotografía	Orientación y simbología en planta



15	CALLE VENEZUELA	
Fotografía N°	Ubicación de Fotografía	Orientación y simbología en planta