



PIANO PRIMO:
PIANTA POSIZIONI
TRAVI

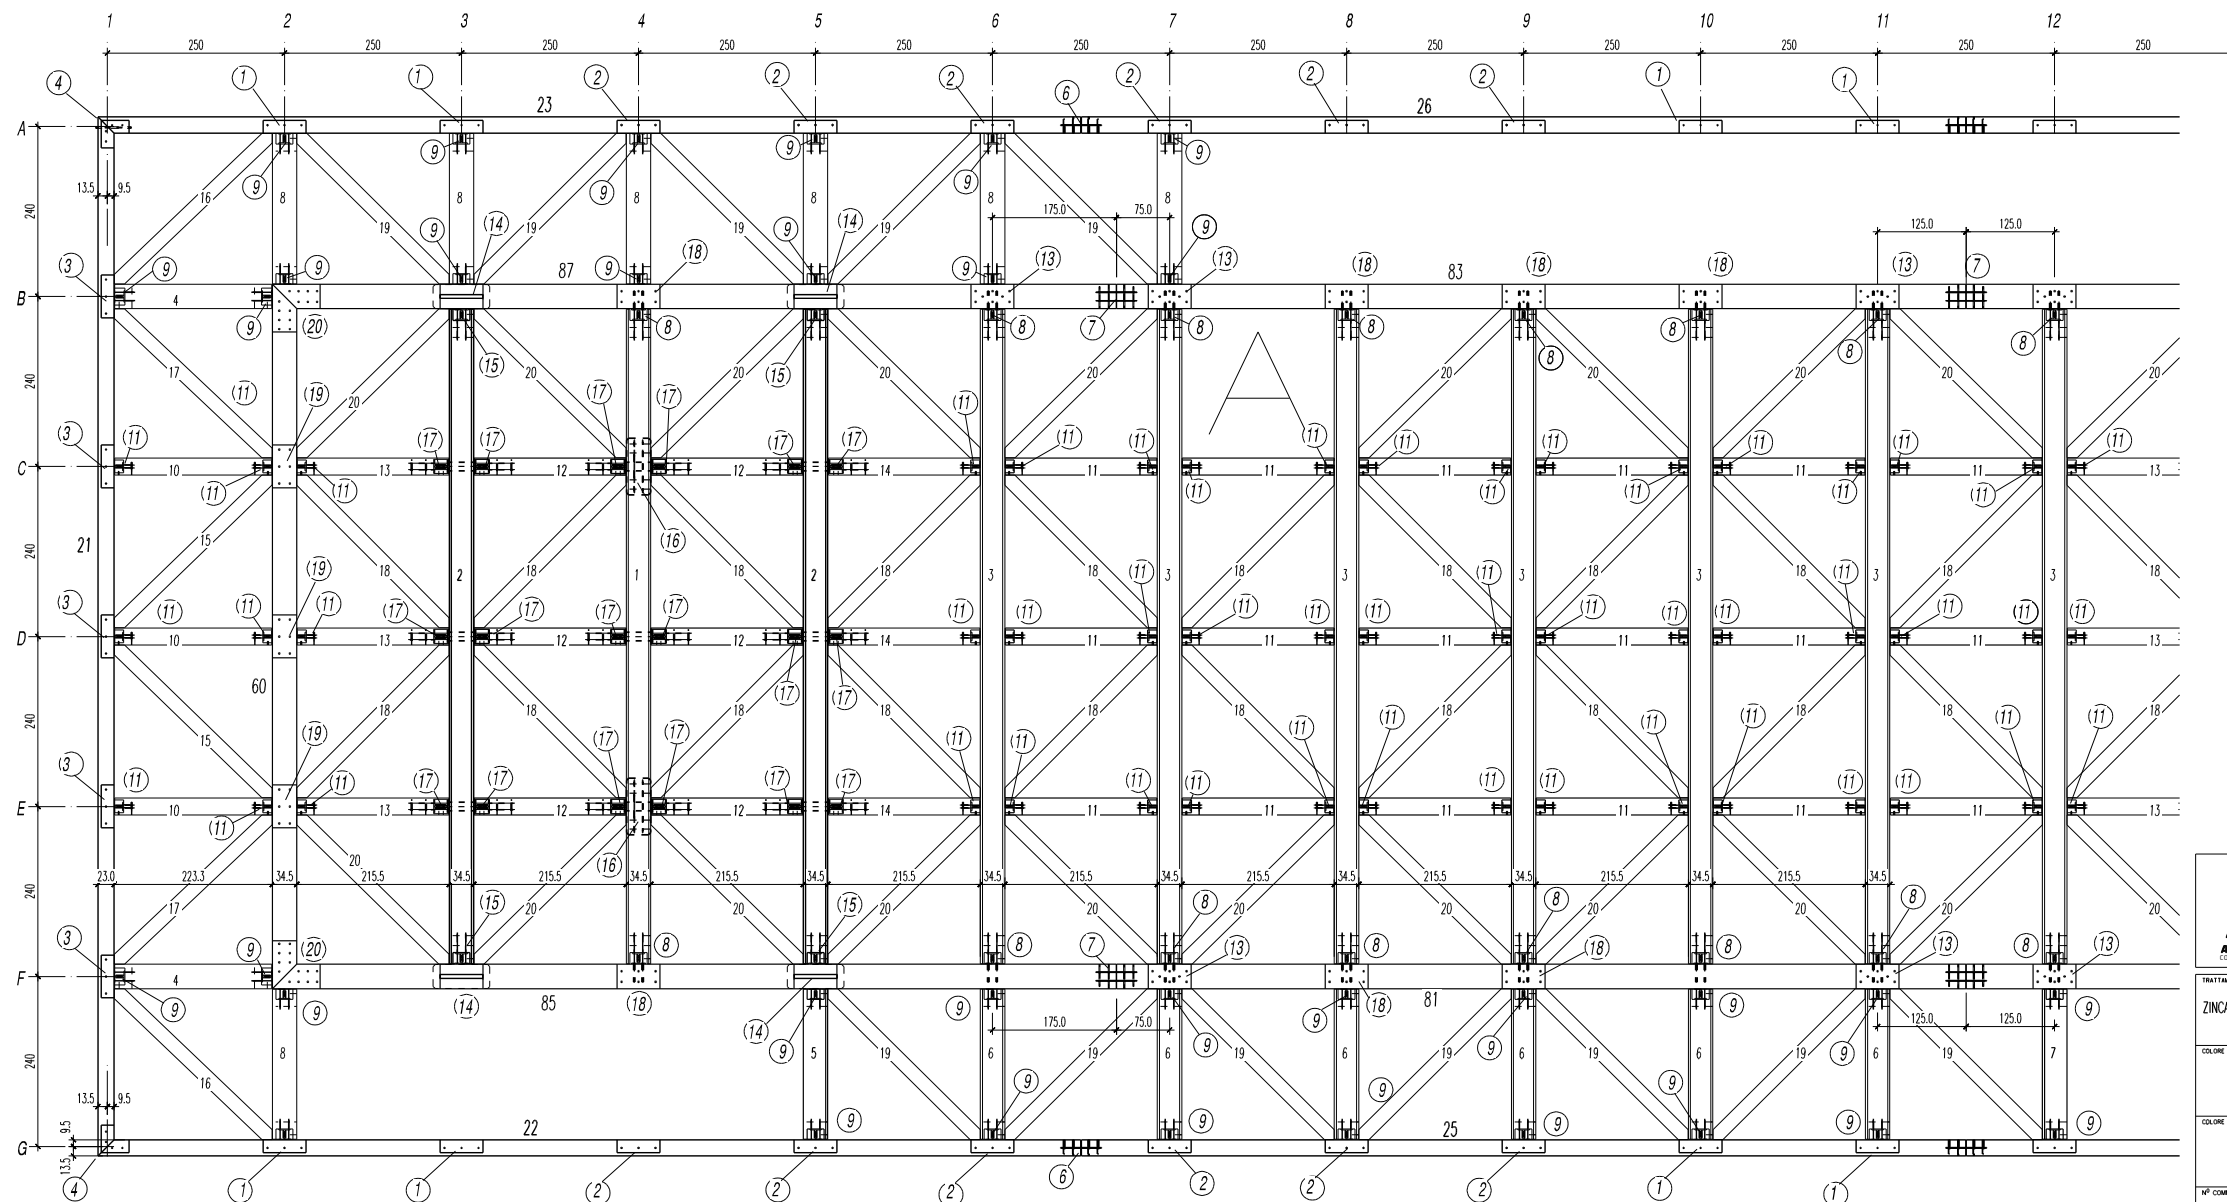

schema posizioni
ATTACCHI METALLICI
PIANO PRIMO
VISTA IN PIANTA

 ALBERTANI CORPORATES S.P.A. 25125 BRESCIA via Corsica, 143 www.albertani.com e-mail: info@albertani.com Azienda certificata: ISO 9001; ISO 14001; FSC; PEFC; CE EN14080; MPA - Certificato "A" Divisione HABITAT LEGNO: 25048 Edolo (BS) - Tel. +390364773511 - Fax +39036472449		COMISARIATO GENERAL DE CHILE - EXPO 2015 - padiglione CHILE EXPO MILANO 2015 pianta POSIZIONI TRAVI piano primo pianta POSIZIONI ATTACCHI METALLICI piano primo		DATA 03/06/2014 SCALA VARIE VISTA  DISSEGNAZIONE M.M. TAVOLA N° P0 PROTOCOLLO
TRATTAMENTO SUPERFICI METALLICHE ZINCATURA ELETTROLITICA 80 Spett.le	COMMITTENTE OPERA	OGGETTO	N° COMMESSA	AGGIORNAMENTO 1 AGGIORNAMENTO 2 CARTELLI FILE

- La società si riserva di apportare modifiche esecutive, imposte dalla evoluzione tecnologica del settore, senza obbligo di preavviso.
 - A norma di legge sono vietate la riproduzione e la diffusione di tutto o parte del presente elaborato grafico.

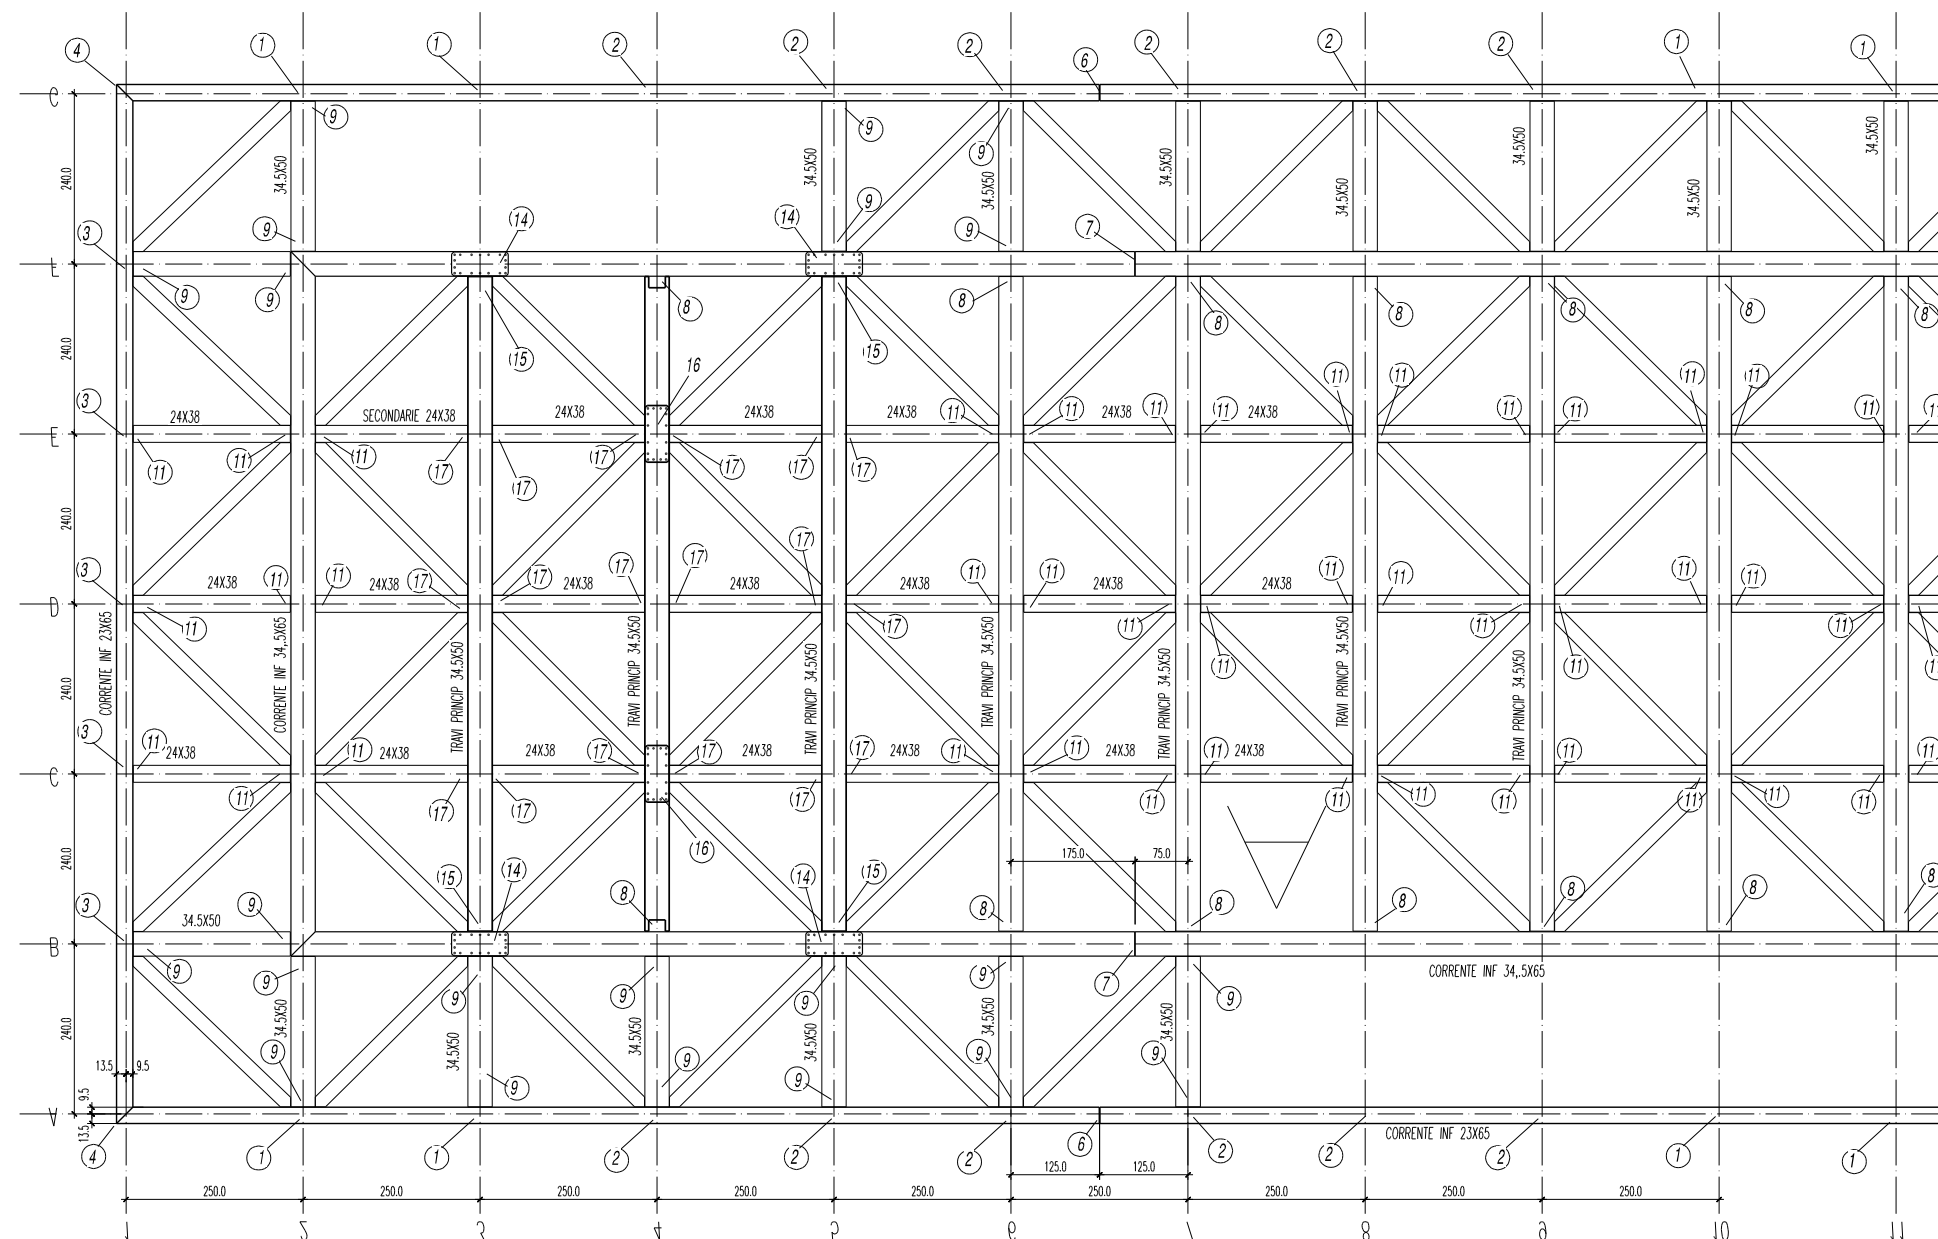

schema posizioni ATTACCHI METALLICI
PIANO PRIMO - VISTA DAL BASSO

 ALBERTANI CORPORATES S.P.A. 25125 BRESCIA via Corsica, 143 www.albertani.com e-mail: info@albertani.com Azienda certificata: ISO 9001; ISO 14001; FSC; PEFC; CE EN14080; MPA - Certificato "A" Divisione HABITAT LEGNO: 25048 Edolo (BS) - Tel. +390364773511 - Fax +39036472449		COMISARIATO GENERAL DE CHILE - EXPO 2015 - padiglione CHILE EXPO MILANO 2015		DATA 03/06/2014 SCALA VARIE VISTA  DISEGNATORE M.M. TAVOLA N° P0 bis PROTOCOLLO C 6165
TRATTAMENTO SUPERFICI METALLICHE ZINCATURA ELETTROLITICA COLORE IMPIGNIANTE STRUTTURA COLORE IMPIGNIANTE PERLUNTO N° COMMESSA P 0238	COMMITTENTE Spett.le OPERA OGGETTO SCHEMA POSIZIONI ATTACCHI METALLICI PIANO PRIMO - VISTA DAL BASSO	AGGIORNAMENTO 1 AGGIORNAMENTO 2 CARTELLA FILE c		

- La società si riserva di apportare modifiche esecutive, imposte dalla evoluzione tecnologica del settore, senza obbligo di preavviso.
 - A norma di legge sono vietate la riproduzione e la diffusione di tutto o parte del presente elaborato grafico.