


schizzo A

sedi JUMBO per pos. 5,6,7,8,
dopo lavorazioni file hundegger
(ved. anche files 5.sat, 6.sat,7.sat, 8.sat)


PER ESECUTIVO ATTACCO 9
TRAVI PRINCIPALI 34X50 LUNGHE ESTERNE
VED. TAV. CM4

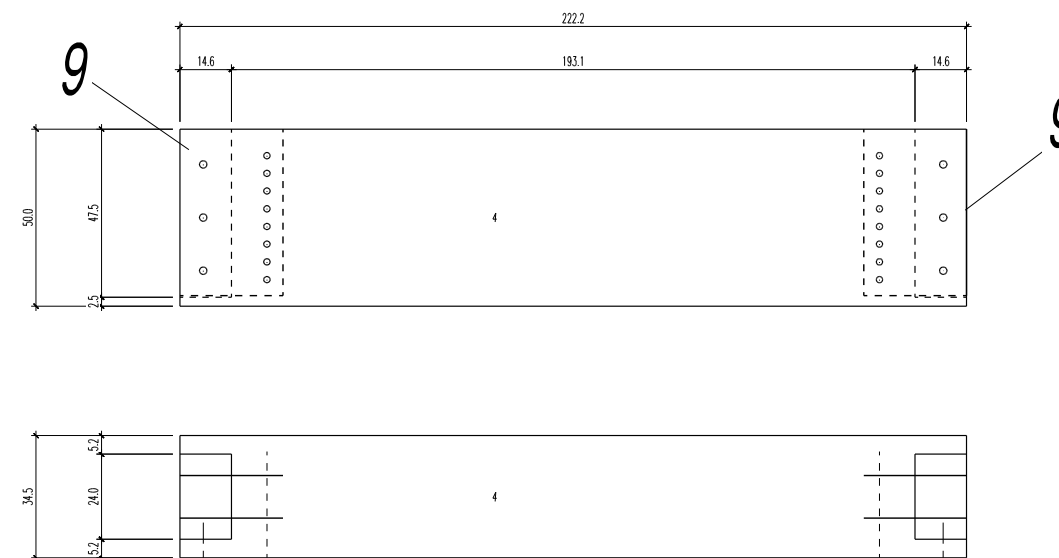

schizzo B

sedi JUMBO per pos. 4
dopo lavorazioni file hundegger
(ved. anche files 4.sat)

PER ESECUTIVO ATTACCO 9
TRAVI PRINCIPALI 34X50 LUNGHE ESTERNE
VED. TAV. CM4

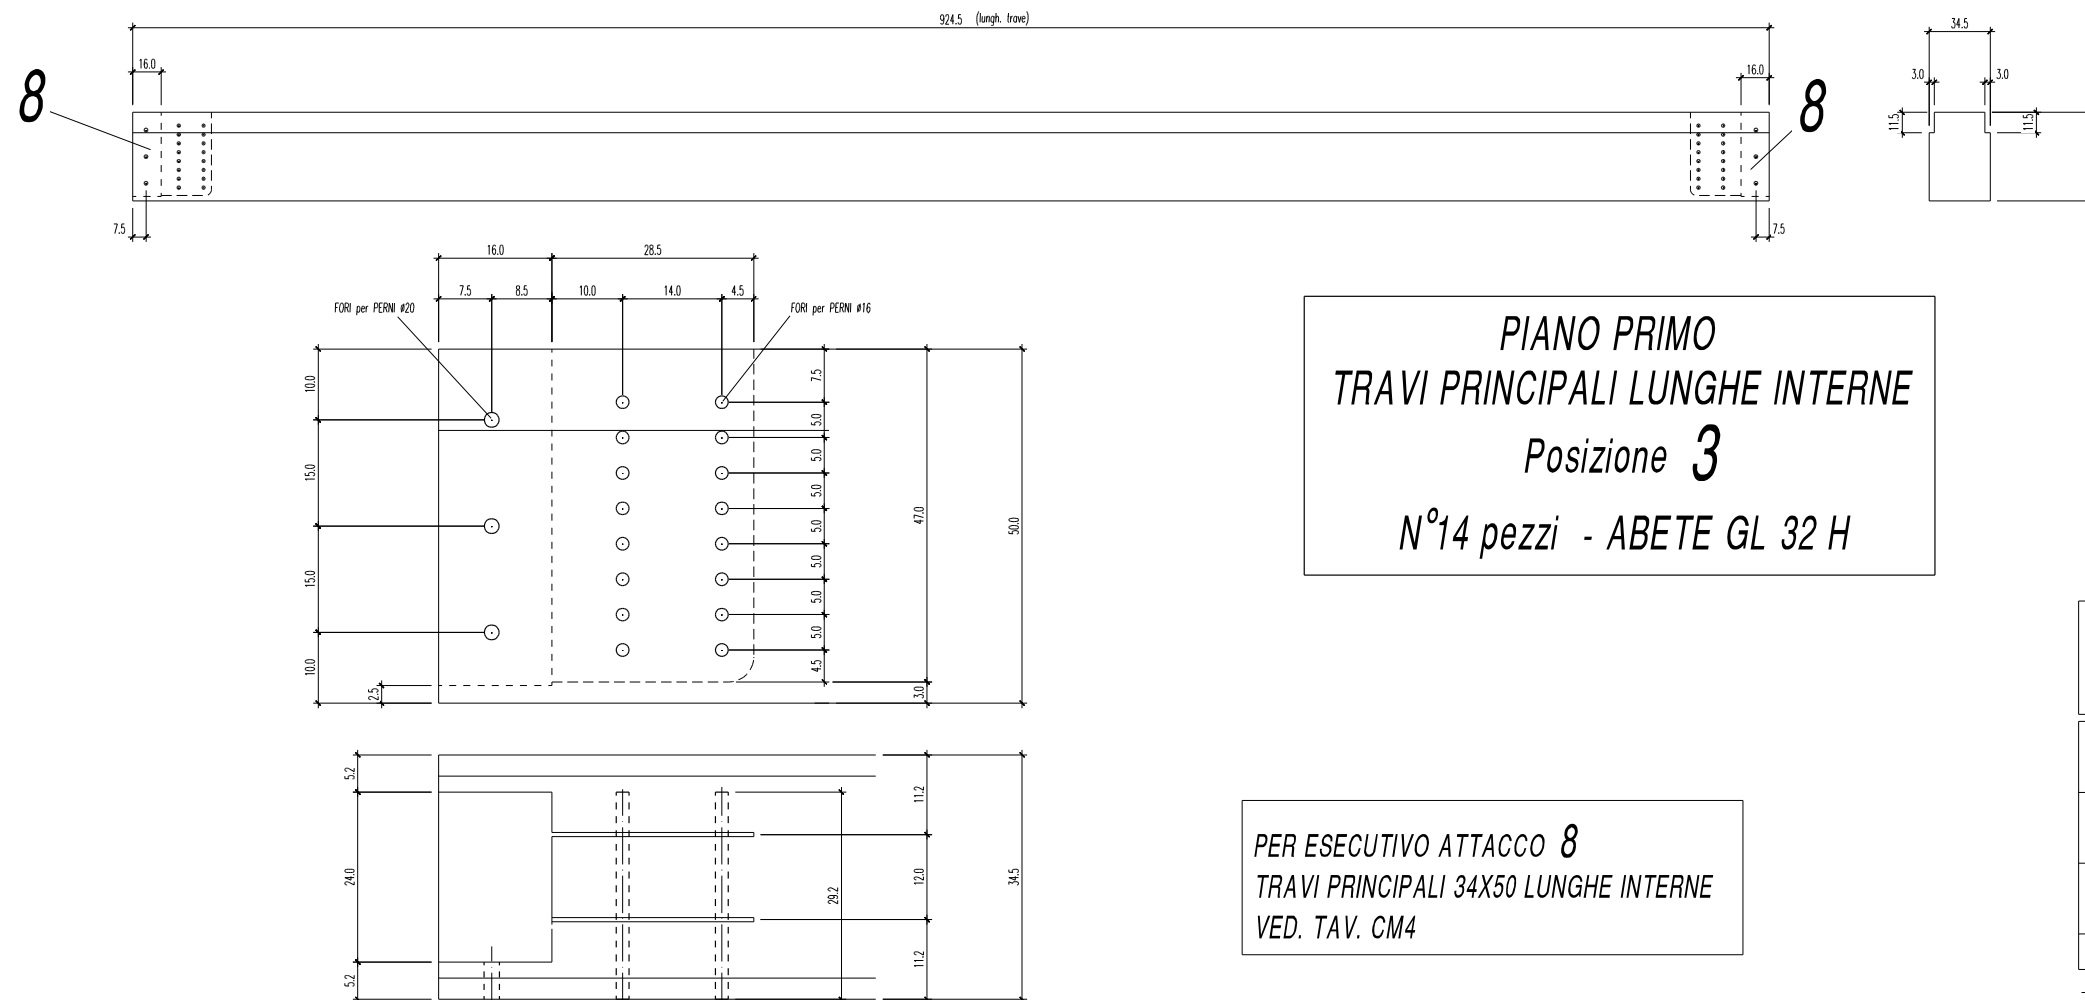

PIANO PRIMO
TRAVI PRINCIPALI LUNGHE INTERNE
Posizione 3
N°14 pezzi - ABETE GL 32 H

PER ESECUTIVO ATTACCO 8
TRAVI PRINCIPALI 34X50 LUNGHE INTERNE
VED. TAV. CM4

		ALBERTANI CORPORATES S.P.A. 25125 BRESCIA via Corsica, 143 www.albertani.com e-mail: info@albertani.com Azienda certificata: ISO 9001; ISO 14001; FSC; PEFC; CE EN14080; MPA - Certificato "A" Divisione HABITAT LEGNO: 25048 Edolo (BS) - Tel. +390364773511 - Fax +39036472449	
TRATTAMENTO SUPERFICI METALLICHE ZINCATURA ELETTROLITICA	COMMITTENTE Spett.le	COMISARIATO GENERAL DE CHILE - EXPO 2015 -	DATA 07/06/2014
COLORE IMPIGNIANTE STRUTTURA	OPERA	padiglione CHILE EXPO MILANO 2015	SCALA VARIE
COLORE IMPIGNIANTE PERLUNTO	OGGETTO	PIANO PRIMO TRAVI PRINCIPALI LUNGHE INTERNE	VISTA DISEGNATORE Marco M.
N° COMMESSA P 0238	AGGIORNAMENTO 1	AGGIORNAMENTO 2	TAVOLA N° P1
		CARTELLA FILE c	PROTOCOLLO C 6165

- La società si riserva di apportare modifiche esecutive, imposte dalla evoluzione tecnologica del settore, senza obbligo di preavviso.
- A norma di legge sono vietate la riproduzione e la diffusione di tutto o parte del presente elaborato grafico.