


↓ livello C (piano copertura)

↓ livello B


↓ livello A

sez. C-C

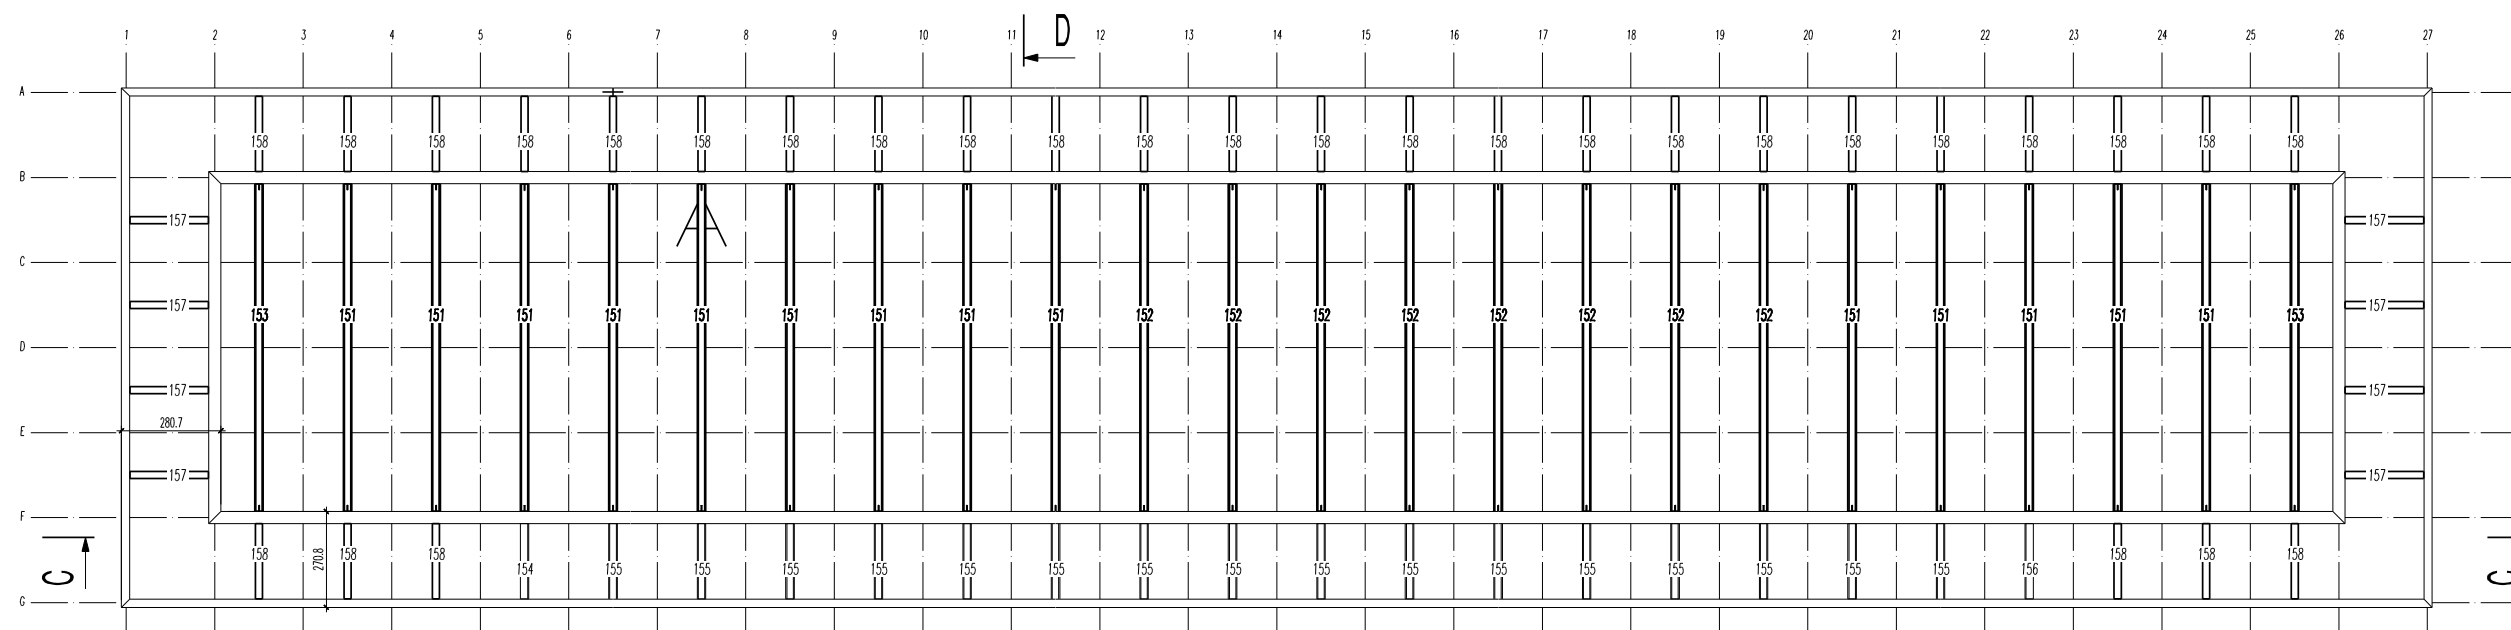


PIANTA livello C (piano copertura)


sez. D-D

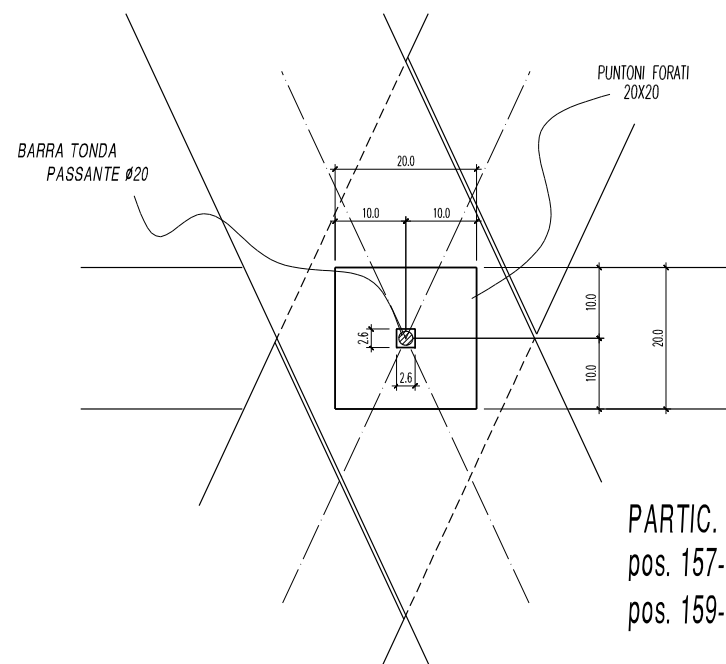

PARTIC. PUNTONI FORATI  
pos. 157-158 (livello C)  
pos. 159-160 (livello A-B)

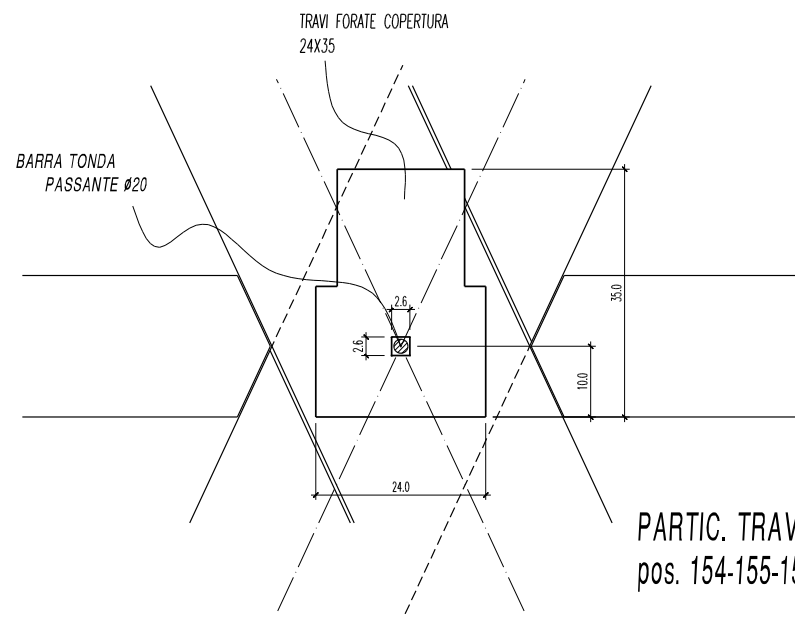


PARTIC. TRAVI FORATE (livello C)  
pos. 154-155-156

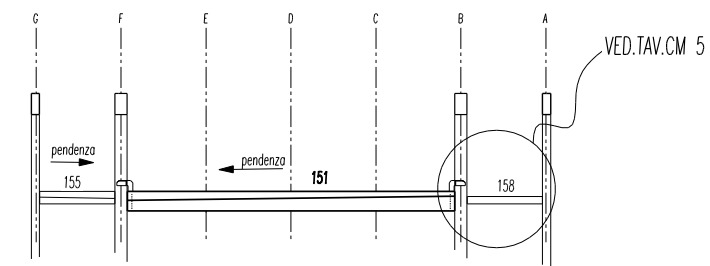


		<b>ALBERTANI CORPORATES S.P.A.</b> 25125 BRESCIA via Corsica, 143 www.albertani.com e-mail: info@albertani.com Azienda certificata: ISO 9001; ISO 14001; FSC; PEFC; CE EN14080; MPA - Certificato "A" Divisione HABITAT LEGNO: 25048 Edolo (BS) - Tel. +390364773511 - Fax +39036472449		DATA 03/06/2014
TRATTAMENTO SUPERFICI METALLICHE ZINCATURA ELETTROLITICA	COMMITTENTE Spelle	<b>COMISARIATO GENERAL DE CHILE</b> <b>- EXPO 2015 -</b>		SCALA VARIE
COLORE IMPIANTO STRUTTURALE	OPERA padiglione CHILE EXPO MILANO 2015	VISTA 		DISSEGNAZIONE M.M.
COLORE IMPIANTO PERLUNTO	OGGETTO PIANO COPERTURA + PUNTONI COLLEGAMENTO	TAVOLA N° <b>P 13</b>		PROTOCOLLO C 6165
N° COMMESSA P 0238	AGGIORNAMENTO 1	AGGIORNAMENTO 2	CARTELLA FILE c	PROTOCOLLO C 6165

- La società si riserva di apportare modifiche esecutive, imposte dalla evoluzione tecnologica del settore, senza obbligo di preavviso.  
- A norma di legge sono vietate la riproduzione e la diffusione di tutto o parte del presente elaborato grafico.

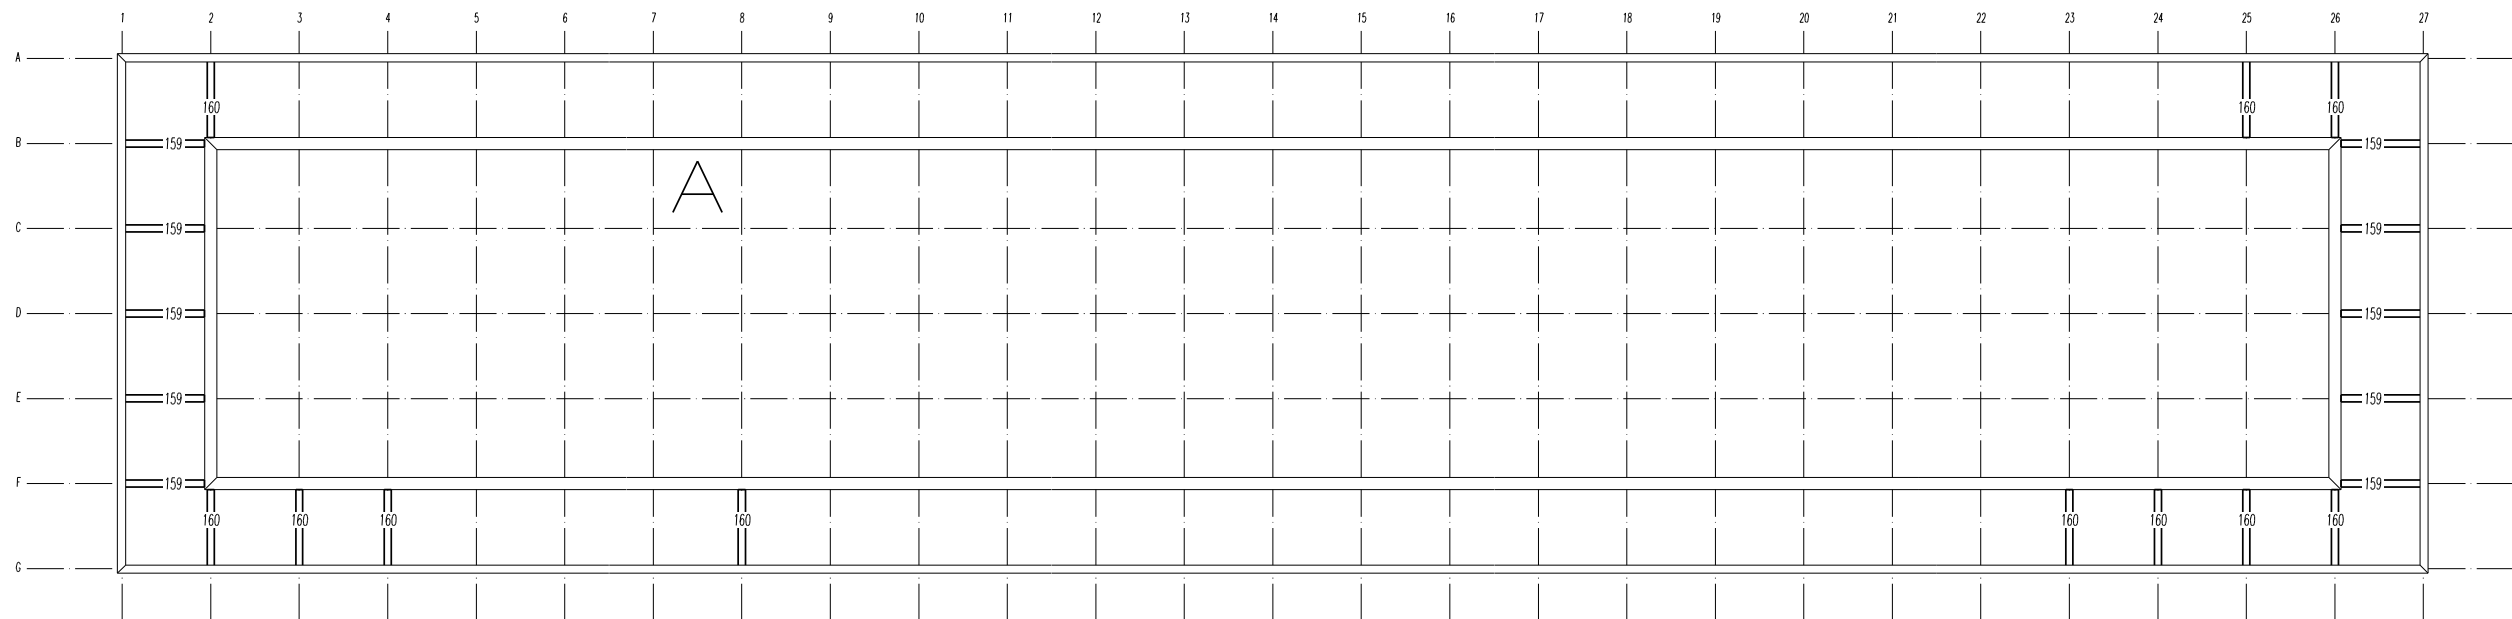


PIANTA livello B (ved tav P13)

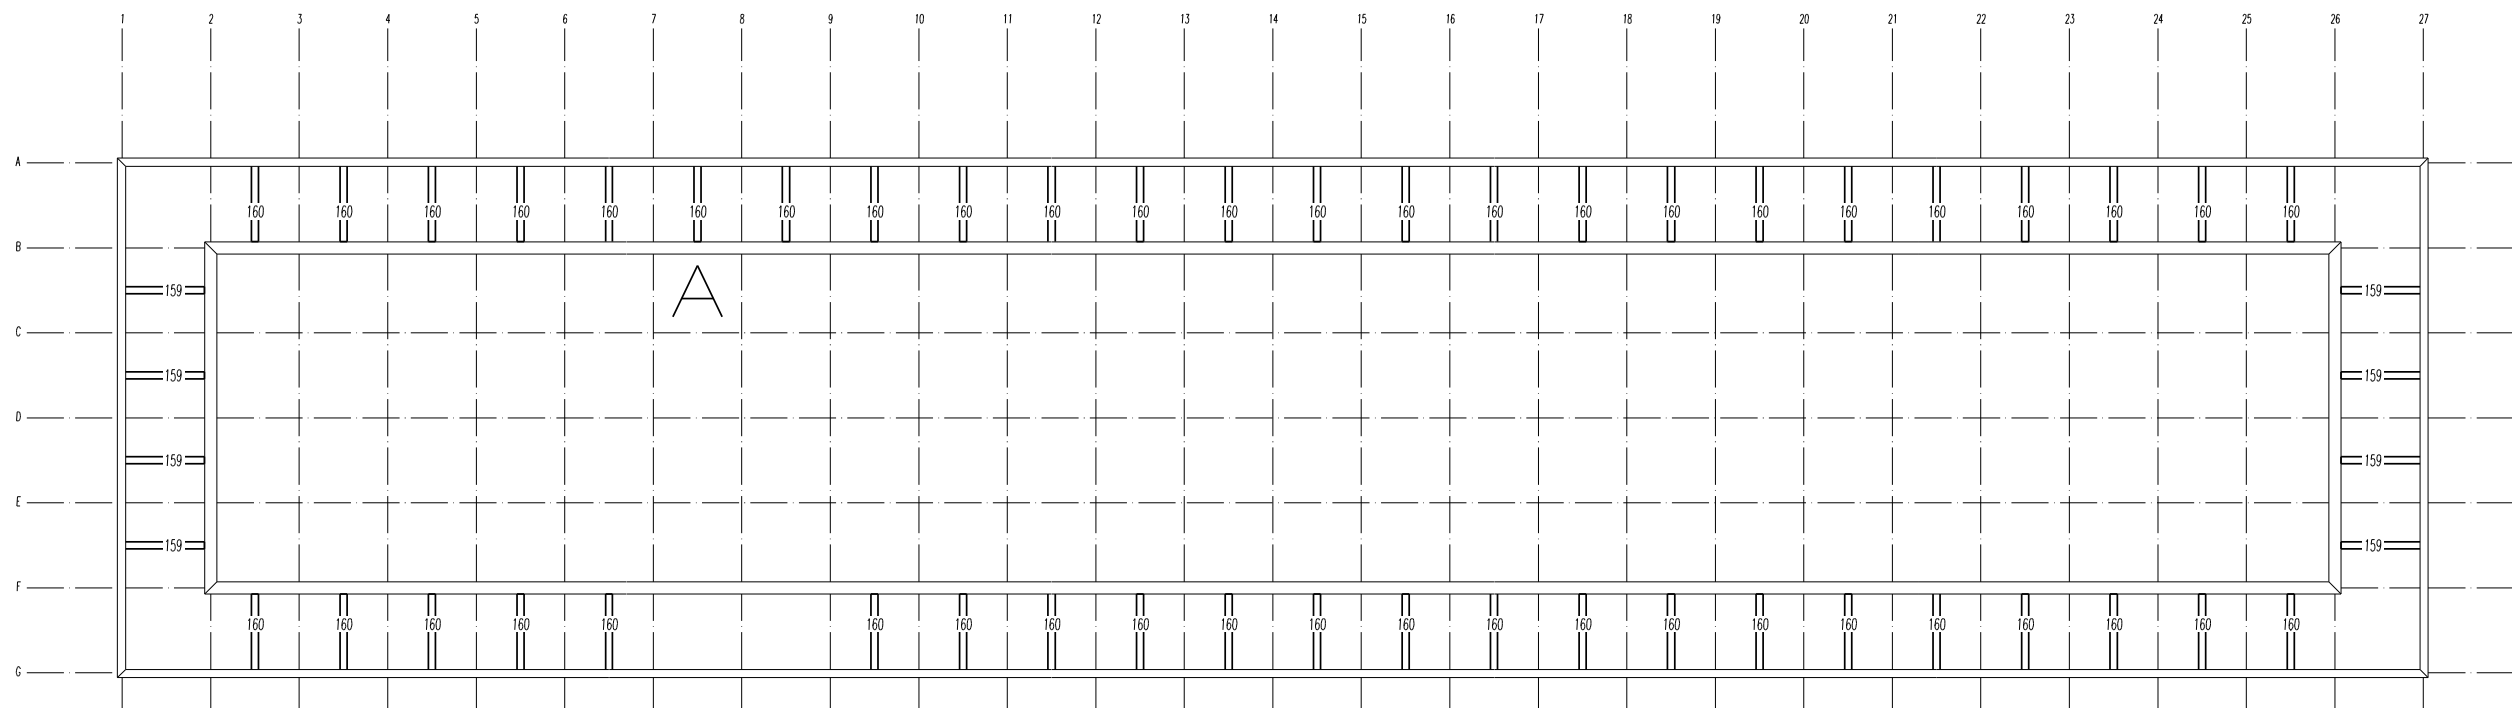


PIANTA livello A (ved tav P13)

		<b>ALBERTANI CORPORATES S.P.A.</b> 25125 BRESCIA via Corsica , 143 www.albertani.com e-mail: info@albertani.com Azienda certificata: ISO 9001; ISO 14001 ; FSC ; PEFC ; CE EN14080 ; MPA - Certificato "A" Divisione HABITAT LEGNO: 25048 Edolo (BS) - Tel. + 390364773511 - Fax + 39036472449		DATA 03/06/2014
TRATTAMENTO SUPERFICI METALLICHE ZINCATURA ELETTROLITICA	COMITENTE Spett.le	<b>COMISARIATO GENERAL DE CHILE</b> <b>- EXPO 2015 -</b>		SCALA VARIE
COLORE IMPIEGHIANTE STRUTTURA	OPERA	<b>padiglione CHILE</b> <b>EXPO MILANO 2015</b>		VISTA 
COLORE IMPIEGHIANTE PERLUNTO	OGGETTO	<b>PIANO COPERTURA</b> <b>+ PUNTONI COLLEGAMENTO</b>		DISEGNATORE m.m.
N° COMMESSA P 0238	AGGIORNAMENTO 1	AGGIORNAMENTO 2	CARTELLA FILE c	TAVOLA N° <b>P 14</b> PROTOCOLLO C 6165


- La società si riserva di apportare modifiche esecutive, imposte dalla evoluzione tecnologica del settore, senza obbligo di preavviso.  
- A norma di legge sono vietate la riproduzione e la diffusione di tutto o parte del presente elaborato grafico.

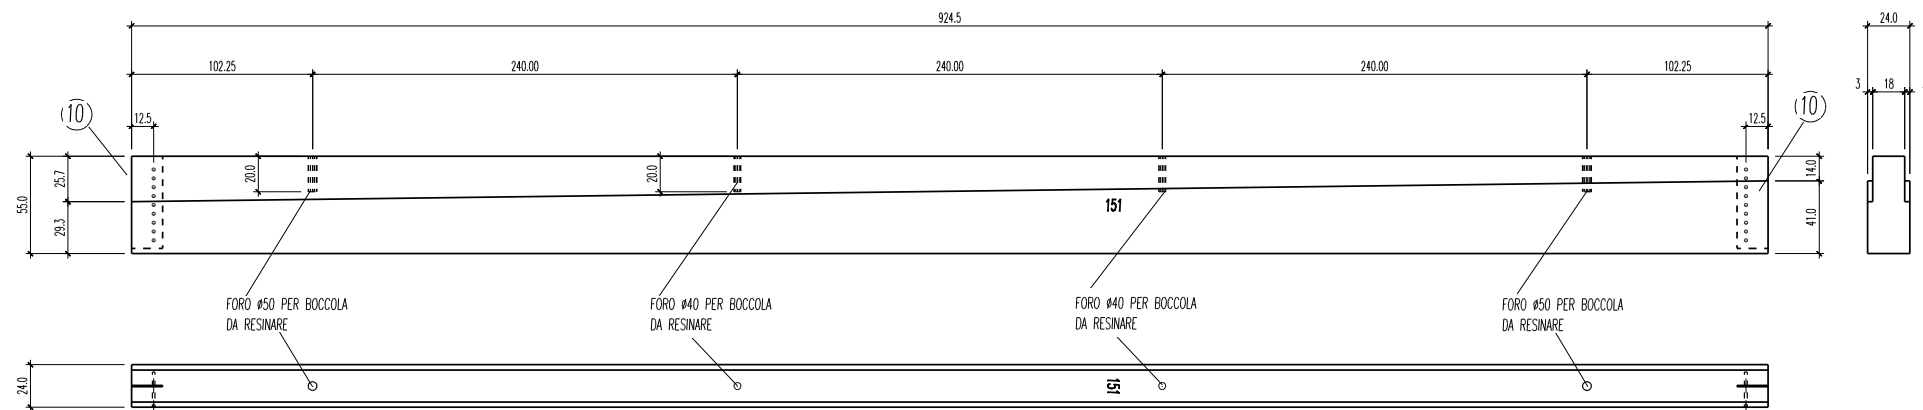


TRAVE COPERTURA pos.151  
n. 14 PEZZI

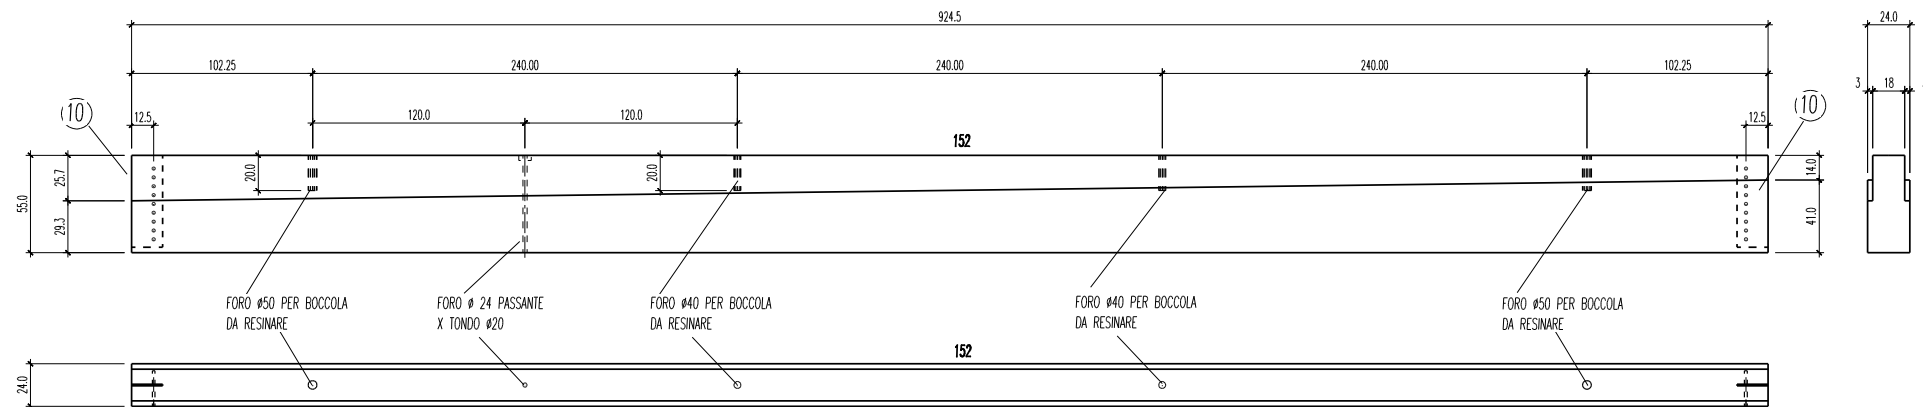

TRAVE COPERTURA pos.152  
n. 8 PEZZI

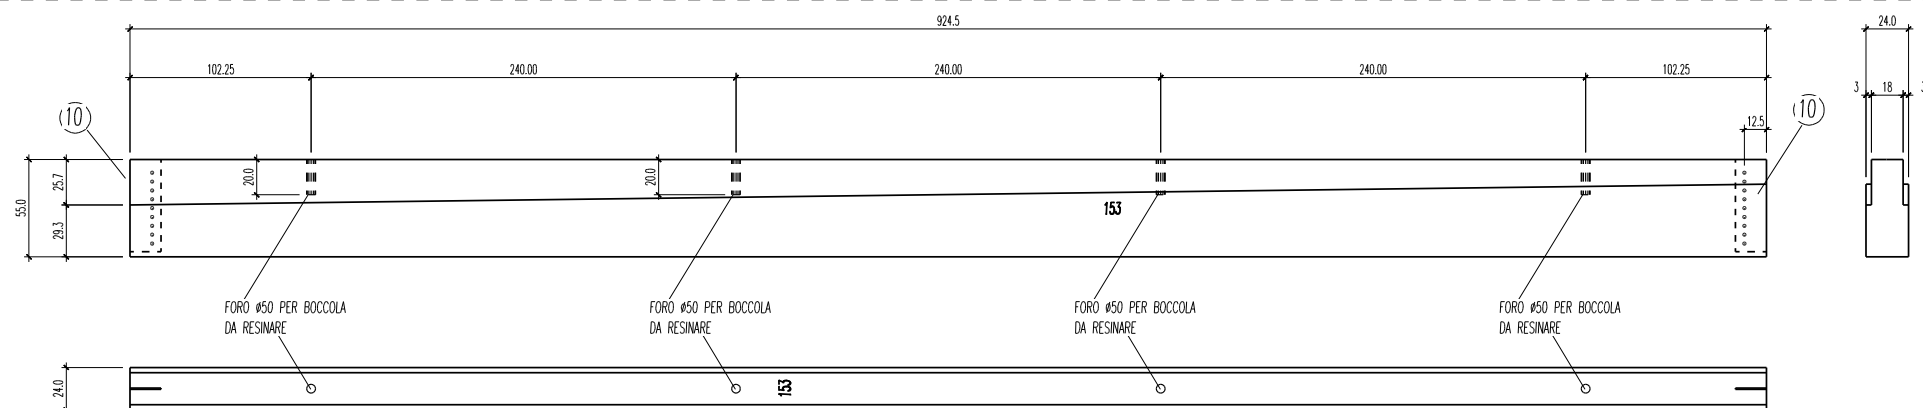

TRAVE COPERTURA pos.153  
n. 2 PEZZI

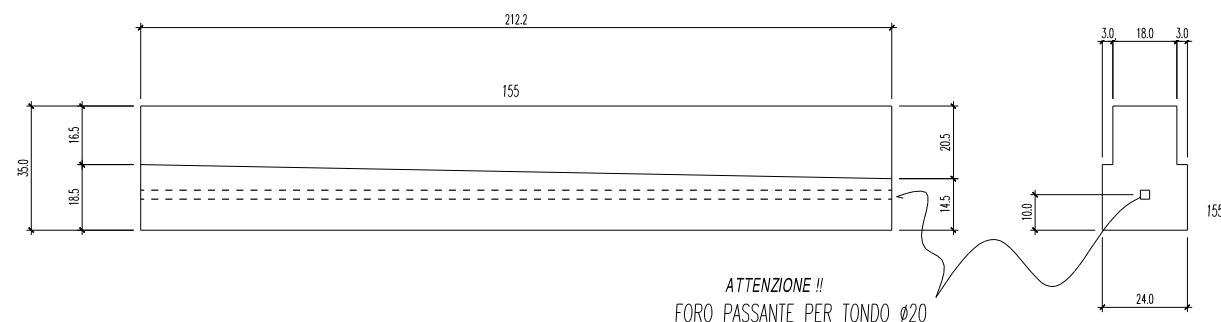

TRAVI FORATE COPERTURA  
pos.155  
n. 16 PEZZI

 <b>ALBERTANI CORPORATES S.P.A.</b> 25125 BRESCIA via Corsica, 143 www.albertani.com e-mail: info@albertani.com Azienda certificata: ISO 9001; ISO 14001; FSC; PEFC; CE EN14080; MPA - Certificato "A" Divisione HABITAT LEGNO: 25048 Edolo (BS) - Tel. +390364773511 - Fax +39036472449		<b>COMISARIATO GENERAL DE CHILE</b> <b>- EXPO 2015 -</b> padiglione CHILE EXPO MILANO 2015 <b>PIANO COPERTURA</b> <b>+ PUNTONI COLLEGAMENTO</b>	
TRATTAMENTO SUPERFICI METALLICHE ZINCATURA ELETTROLITICA	COMITENTE Spett.le	DATA 03/06/2014	SCALA VARIE
COLORE IMPIGNIANTE STRUTTURA	OPERA	VISTA P	DISEGNATORE M.M.
COLORE IMPIGNIANTE PERLUNTO	OGGETTO	TAVOLA N° P 15	PROTOCOLLO C 6165
N° COMMESSA P 0238	AGGIORNAMENTO 1	AGGIORNAMENTO 2	CARTELLA FILE c

- La società si riserva di apportare modifiche esecutive, imposte dalla evoluzione tecnologica del settore, senza obbligo di preavviso.  
- A norma di legge sono vietate la riproduzione e la diffusione di tutto o parte del presente elaborato grafico.