



DECUMANO

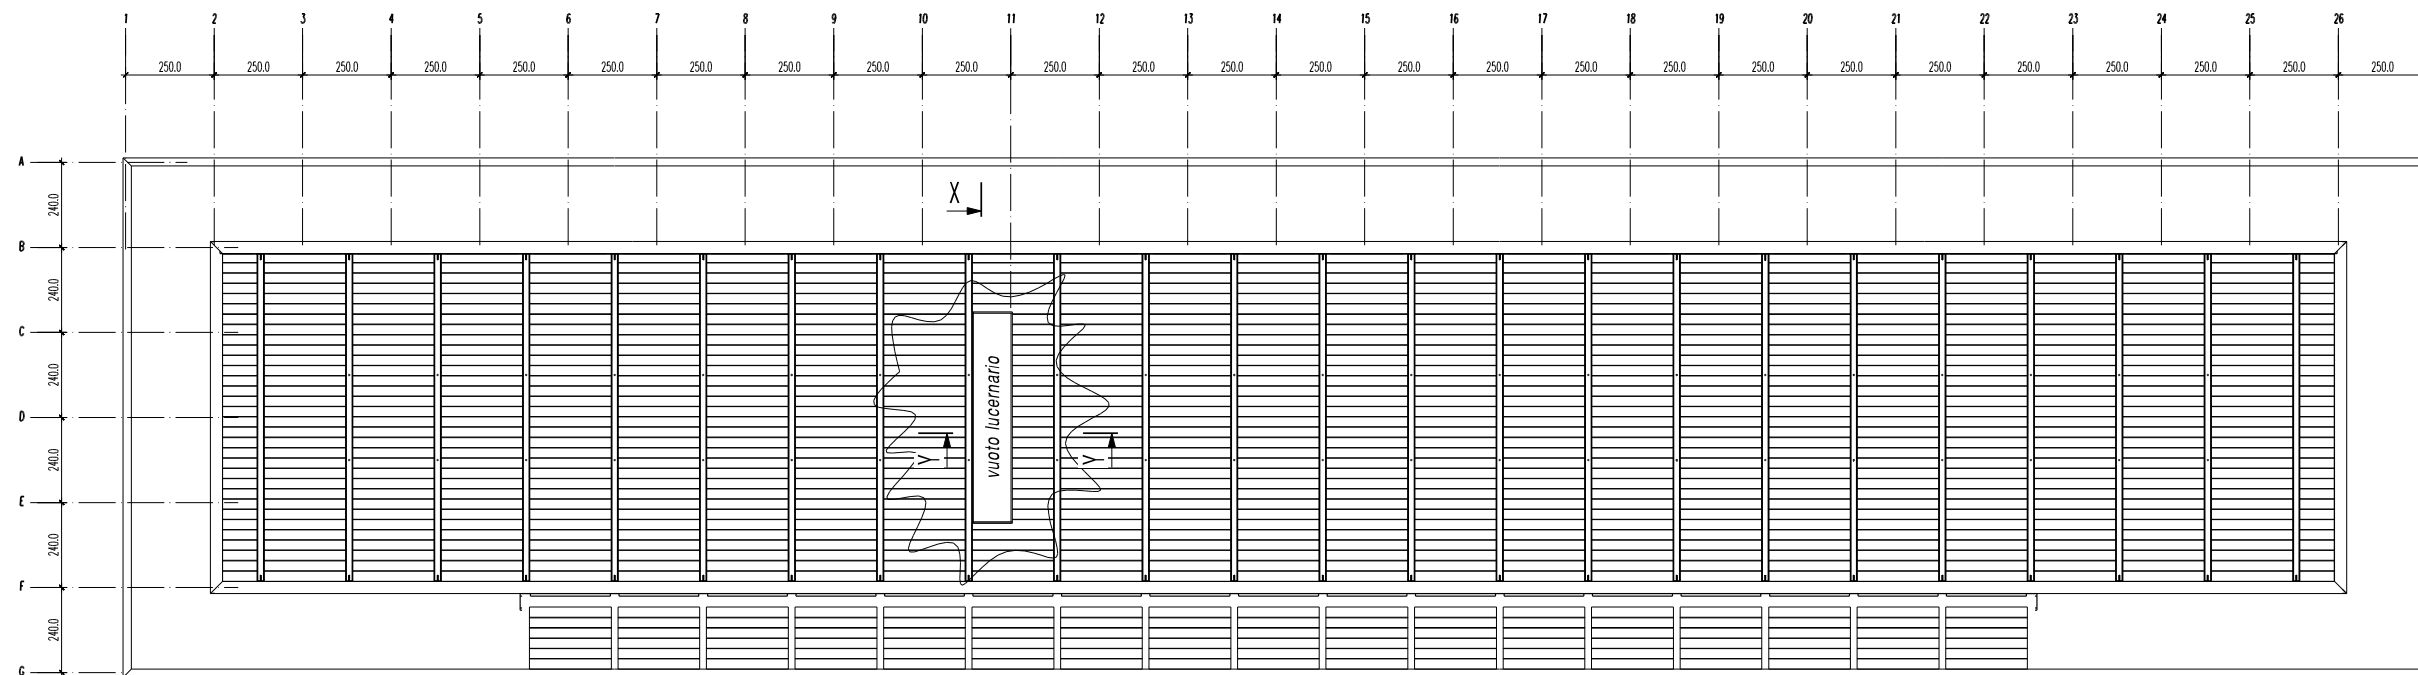


pianta a livello copertura

scala 1/100

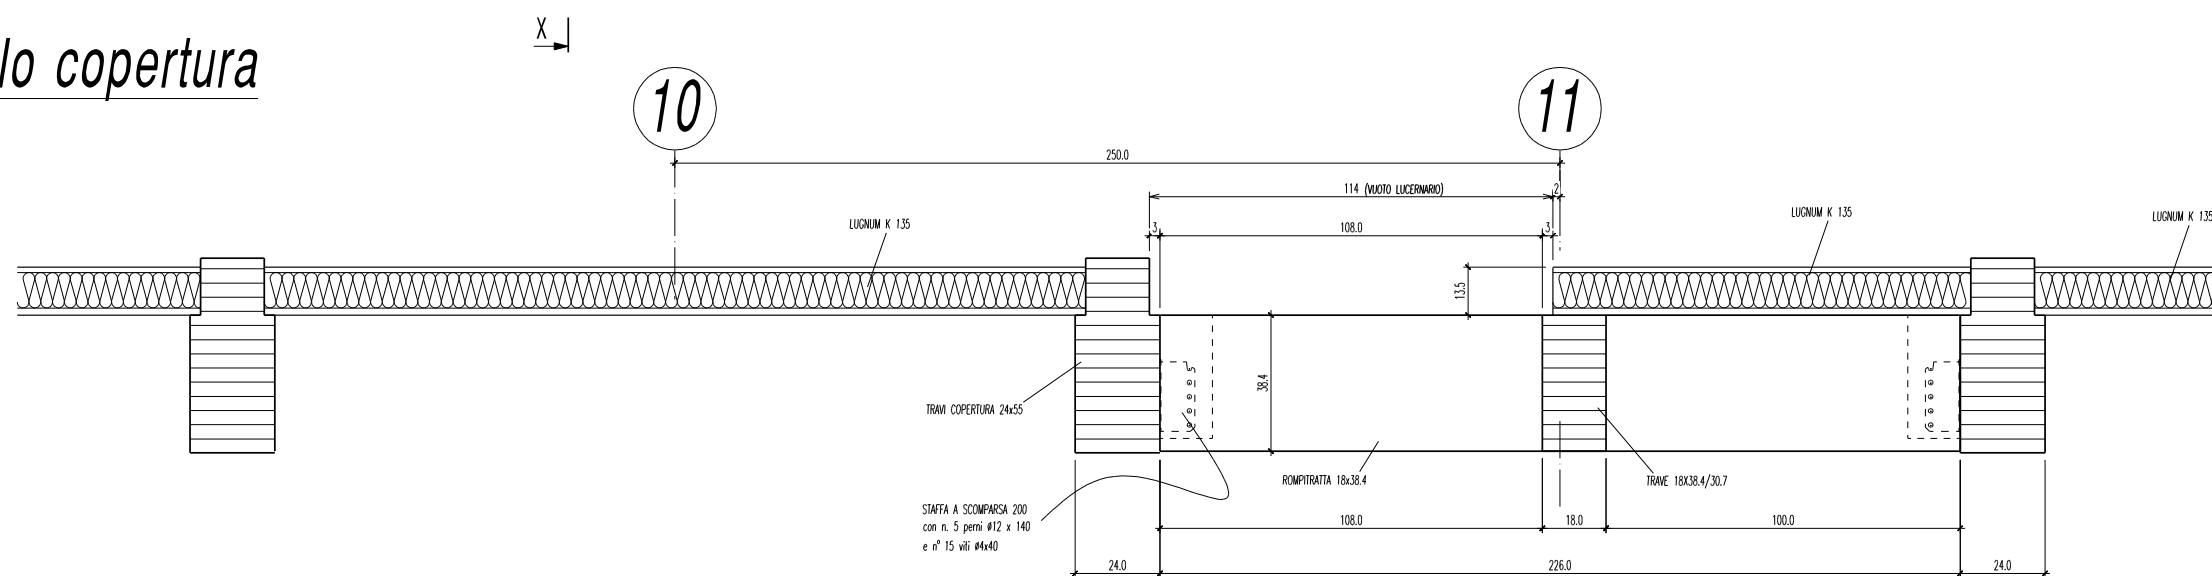

sezione X-X

scala 1/20

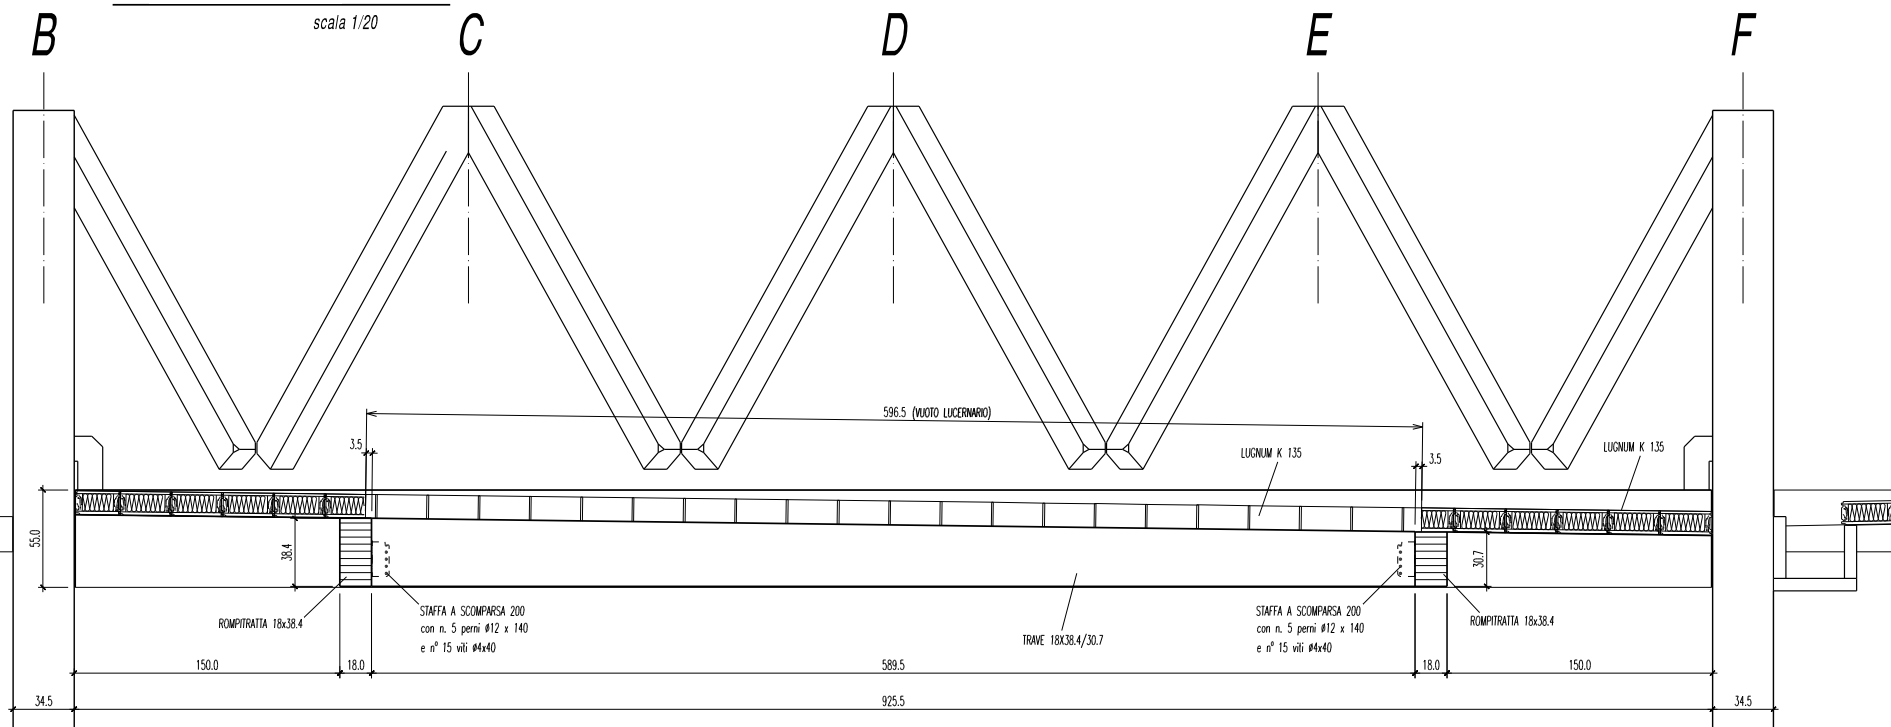

sezione Y-Y

scala 1/10

		ALBERTANI CORPORATES S.P.A. 25125 BRESCIA via Corsica, 143 www.albertani.com e-mail: info@albertani.com Azienda certificata: ISO 9001; ISO 14001; FSC; PEFC; CE EN14080; MPA - Certificato "A" Divisione HABITAT LEGNO: 25048 Edolo (BS) - Tel. +390364773511 - Fax +39036472449	
TRATTAMENTO SUPERFICI METALLICHE ZINCATURA ELETTROLITICA	COMITENTE COMISARIATO GENERAL DE CHILE - EXPO 2015 -	DATA 21/02/2015	SCALA VARIE
COLORE IMPIGNIANTE STRUTTURA	OPERA padiglione CHILE EXPO MILANO 2015	VISTA 	DISEGNATORE M.M.
COLORE IMPIGNIANTE PERLUNTO	OGGETTO VUOTO PER LUCERNARIO	TAVOLA N° P20	PROTOCOLLO C 6165
N° COMMESSA P 0238	AGGIORNAMENTO 1	AGGIORNAMENTO 2	CARTELLA FILE

- La società si riserva di apportare modifiche esecutive, imposte dalla evoluzione tecnologica del settore, senza obbligo di preavviso.
- A norma di legge sono vietate la riproduzione e la diffusione di tutto o parte del presente elaborato grafico.