

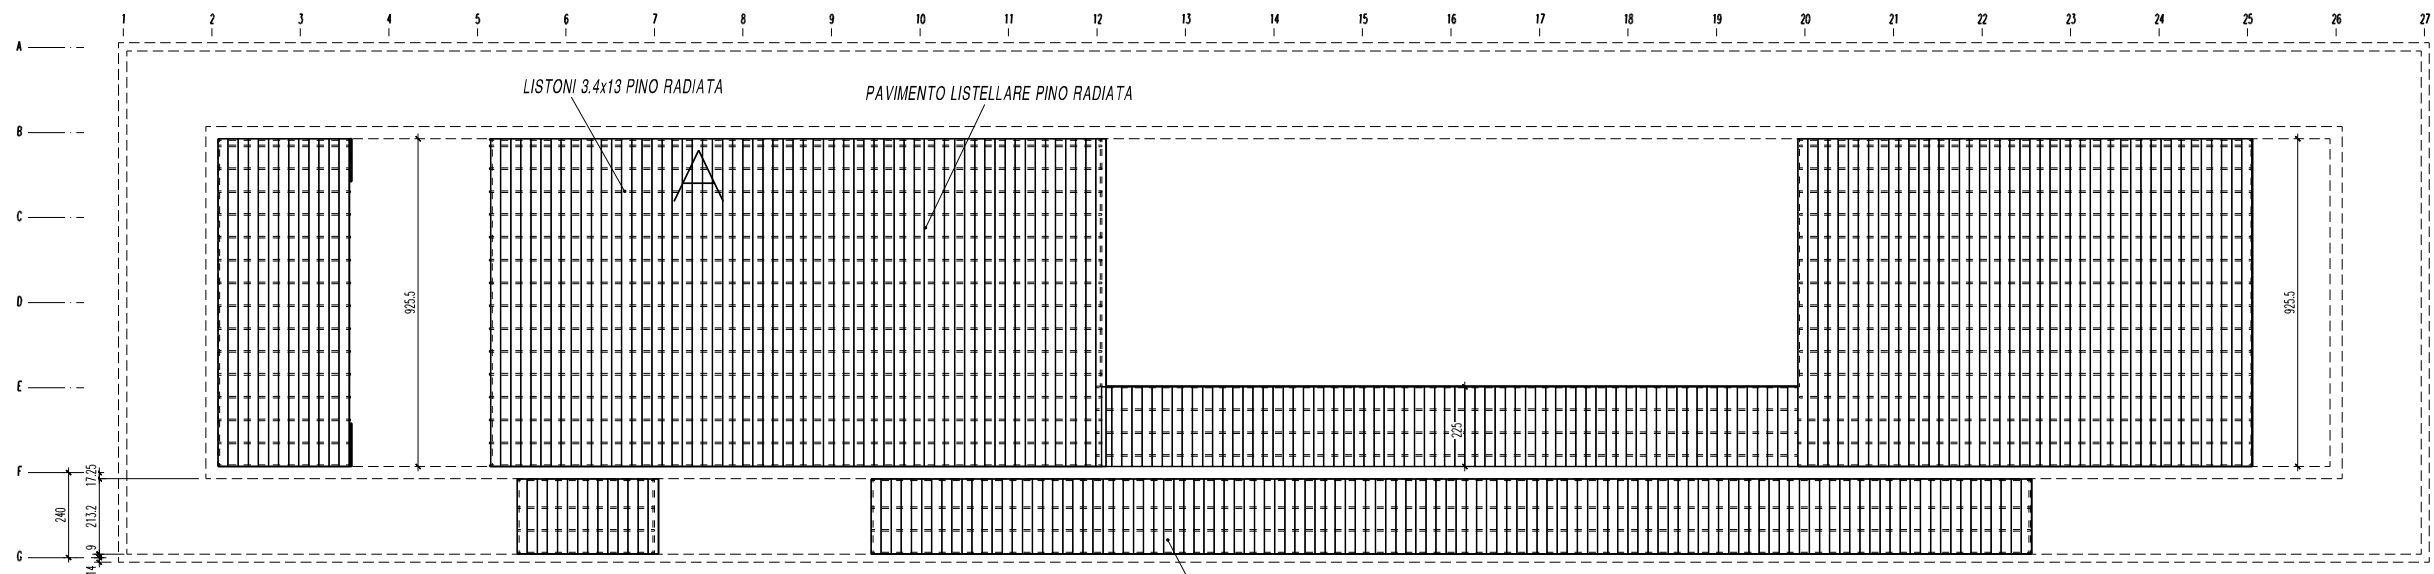


- LIGNUM SOLAIO PIANO SECONDO -

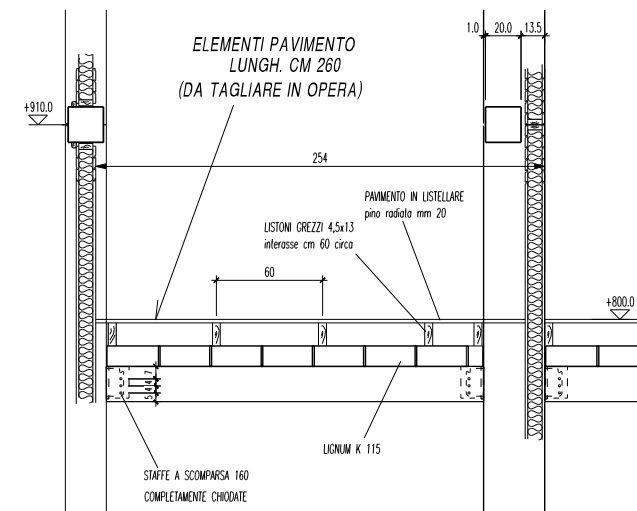



- LISTONI E PAVIMENTO PIANO SECONDO -

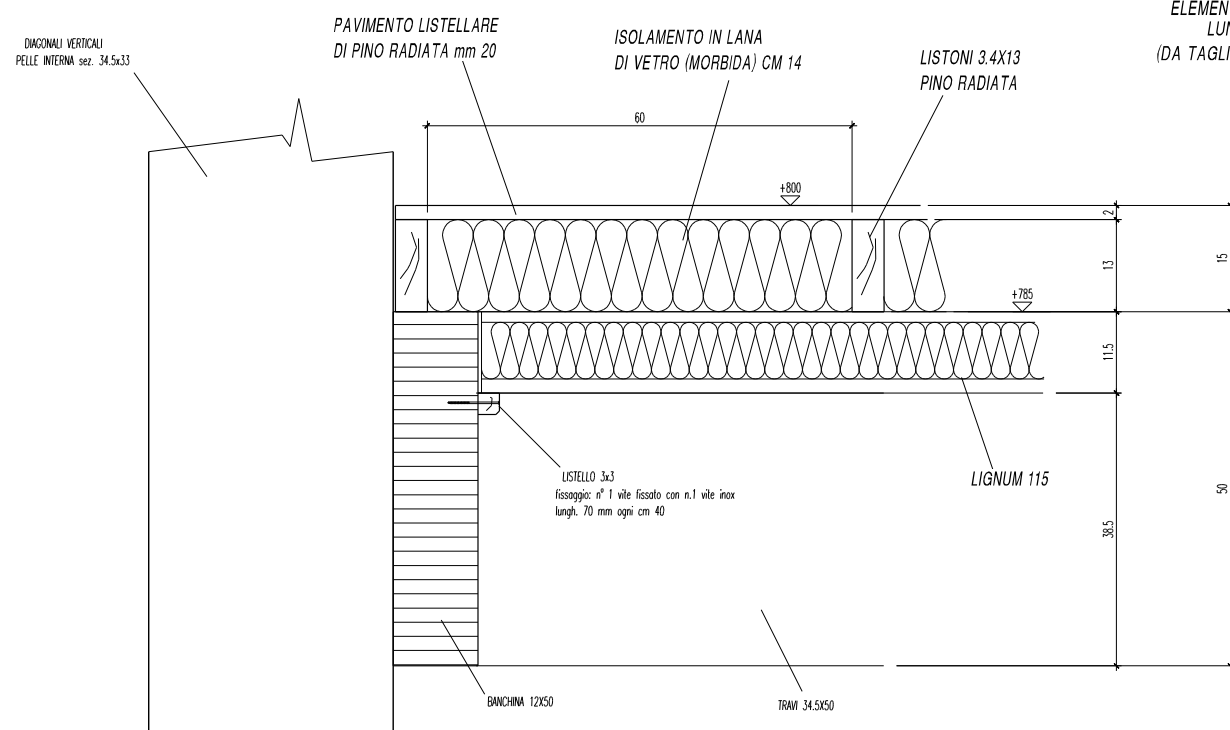

 ALBERTANI CORPORATES S.P.A. 25125 BRESCIA via Corsica, 143 www.albertani.com e-mail: info@albertani.com Azienda certificata: ISO 9001; ISO 14001; FSC; PEFC; CE EN14080; MPA - Certificato "A" Divisione HABITAT LEGNO: 25048 Edolo (BS) - Tel. +390364773511 - Fax +39036472449		DATA	08/10/2014
TRATTAMENTO SUPERFICI METALLICHE	COMITENTE	SCALA	VARIE
COLORE IMPIANTO STRUTTURALE	OPERA	VISTA	
COLORE IMPIANTO PERLUNTO	OGGETTO	DISEGNATORE	m.m.
N° COMMESSA	AGGIORNAMENTO 1	AGGIORNAMENTO 2	PROTOCOLLO
P 0238		c	C 6165


- La società si riserva di apportare modifiche esecutive, imposte dalla evoluzione tecnologica del settore, senza obbligo di preavviso.
 - A norma di legge sono vietate la riproduzione e la diffusione di tutto o parte del presente elaborato grafico.

schizzo B *elementi pos.357*
N.B. sono i gradoni dell'auditorium
bisogna ottenere n°5 gradoni

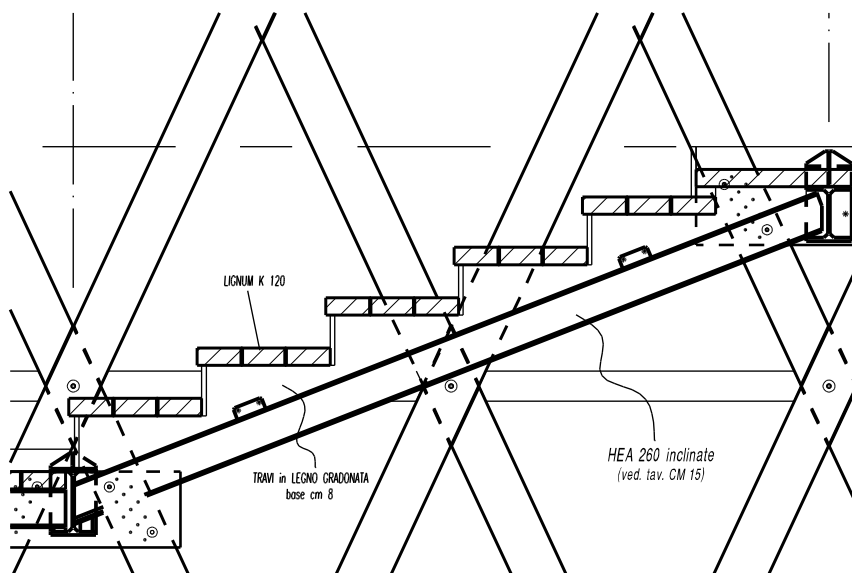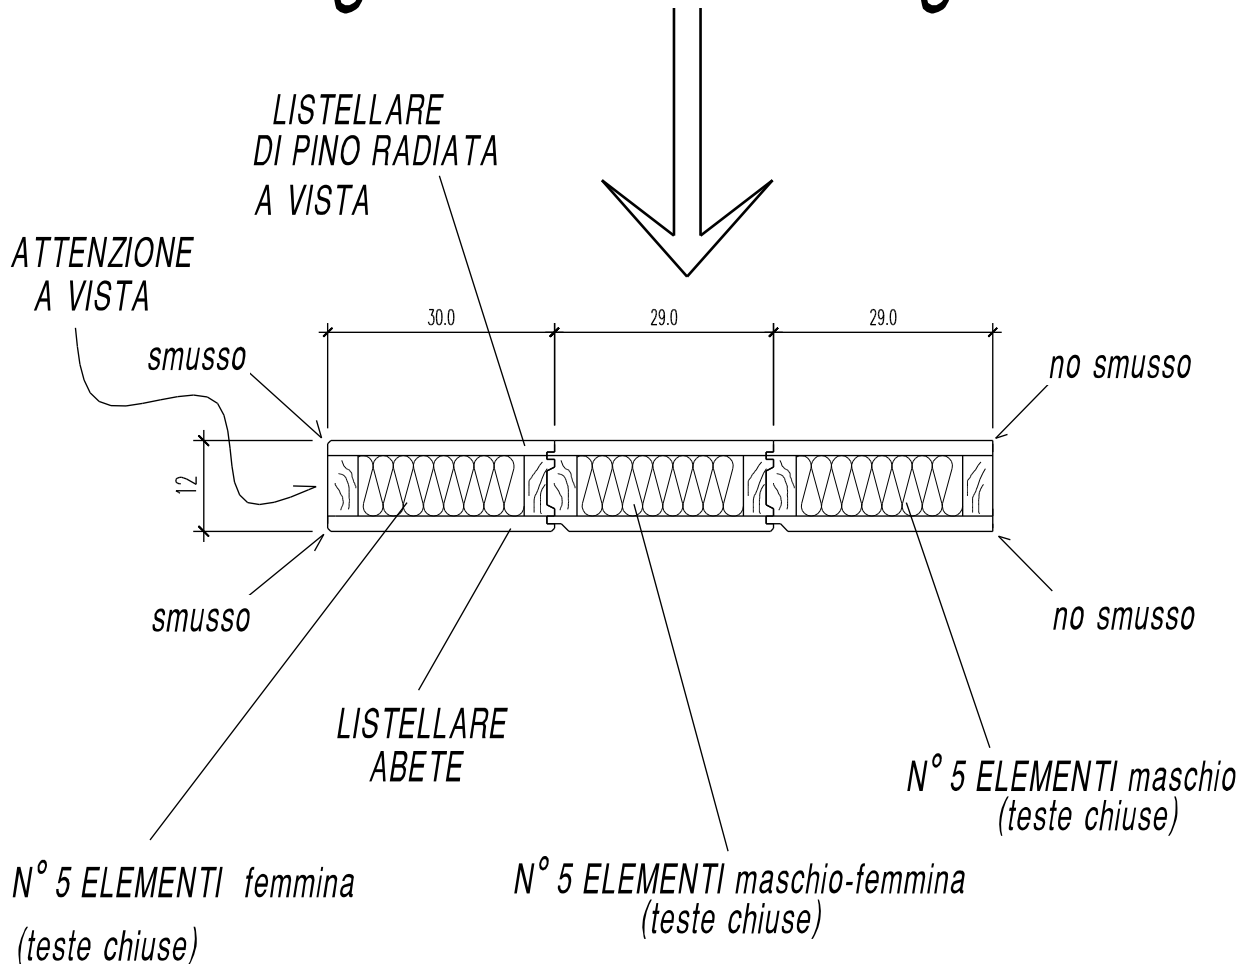

GRADINI AUDITORIUM

EXPO CHILE
comm. P0263

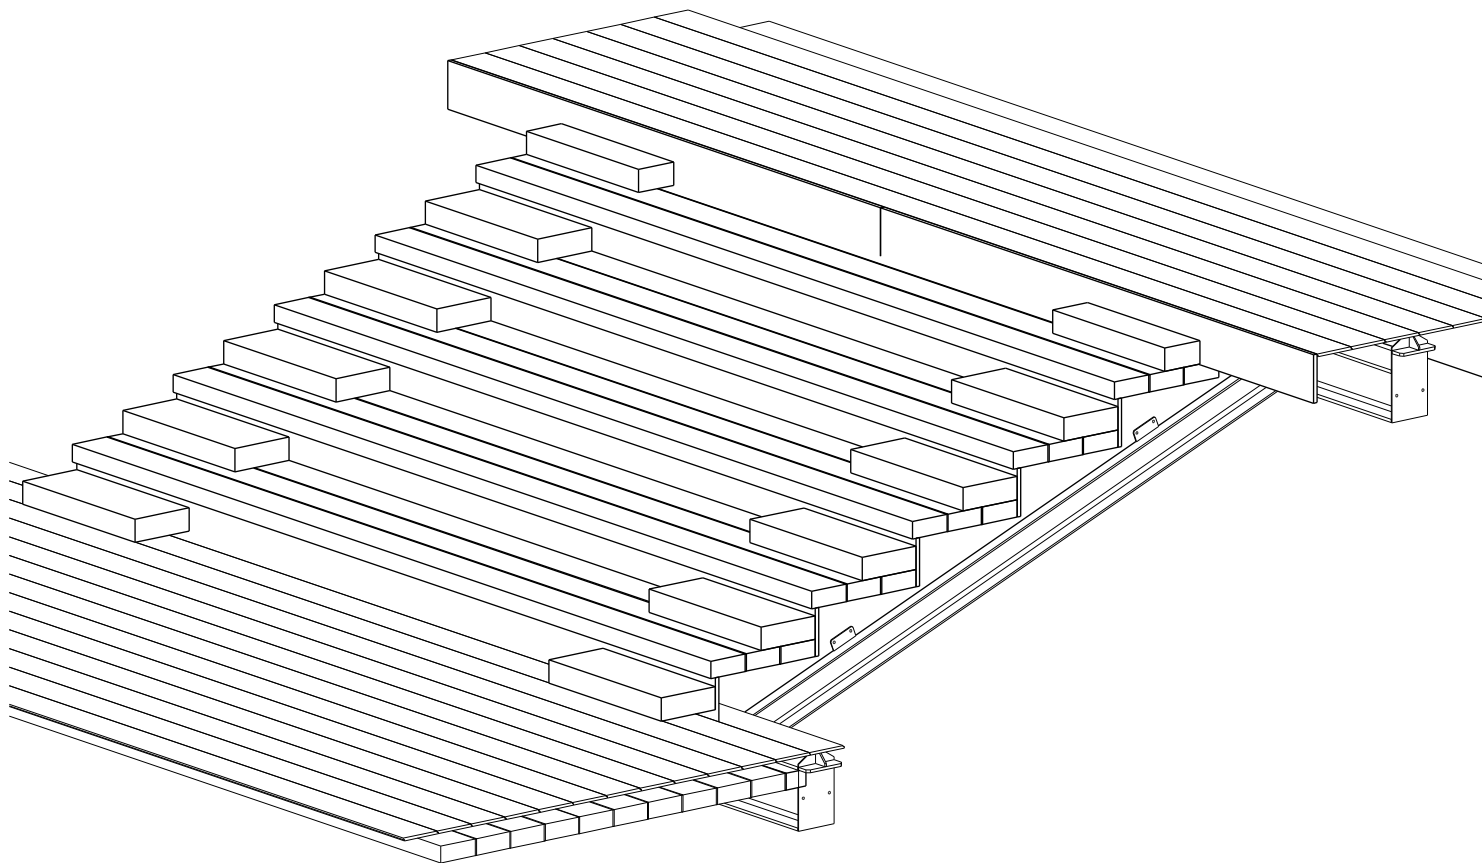

N°10 gradini 16x45.5x ml 1.20
listellare pino radiata

N°2 gradini 16x29.5x ml 1.20
listellare pino radiata

produzione Edolo
Tot mc 0.97