



PIANO PRIMO
RINFORZO VITI x FISSAGGIO DIAGONALI ORIZZ. 20x38
(N.B. VALIDO SOLO x GLI ELEMENTI PIENI)

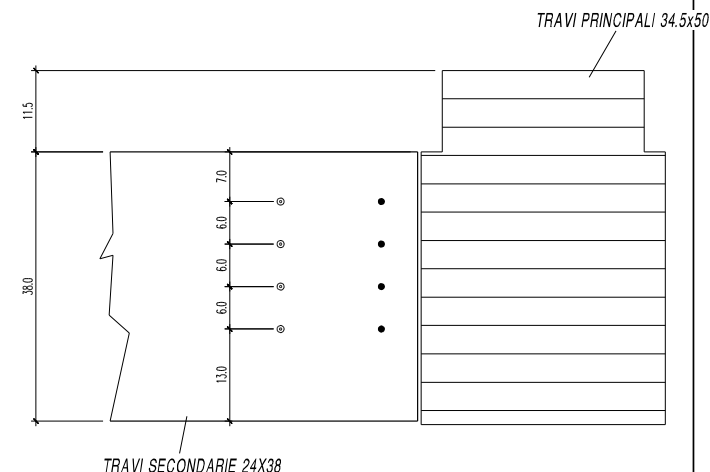

RINFORZO VITI x FISSAGGIO TRAVERSI PELLE INTERNA
(N.B. VALIDO SOLO x GLI ELEMENTI PIENI)

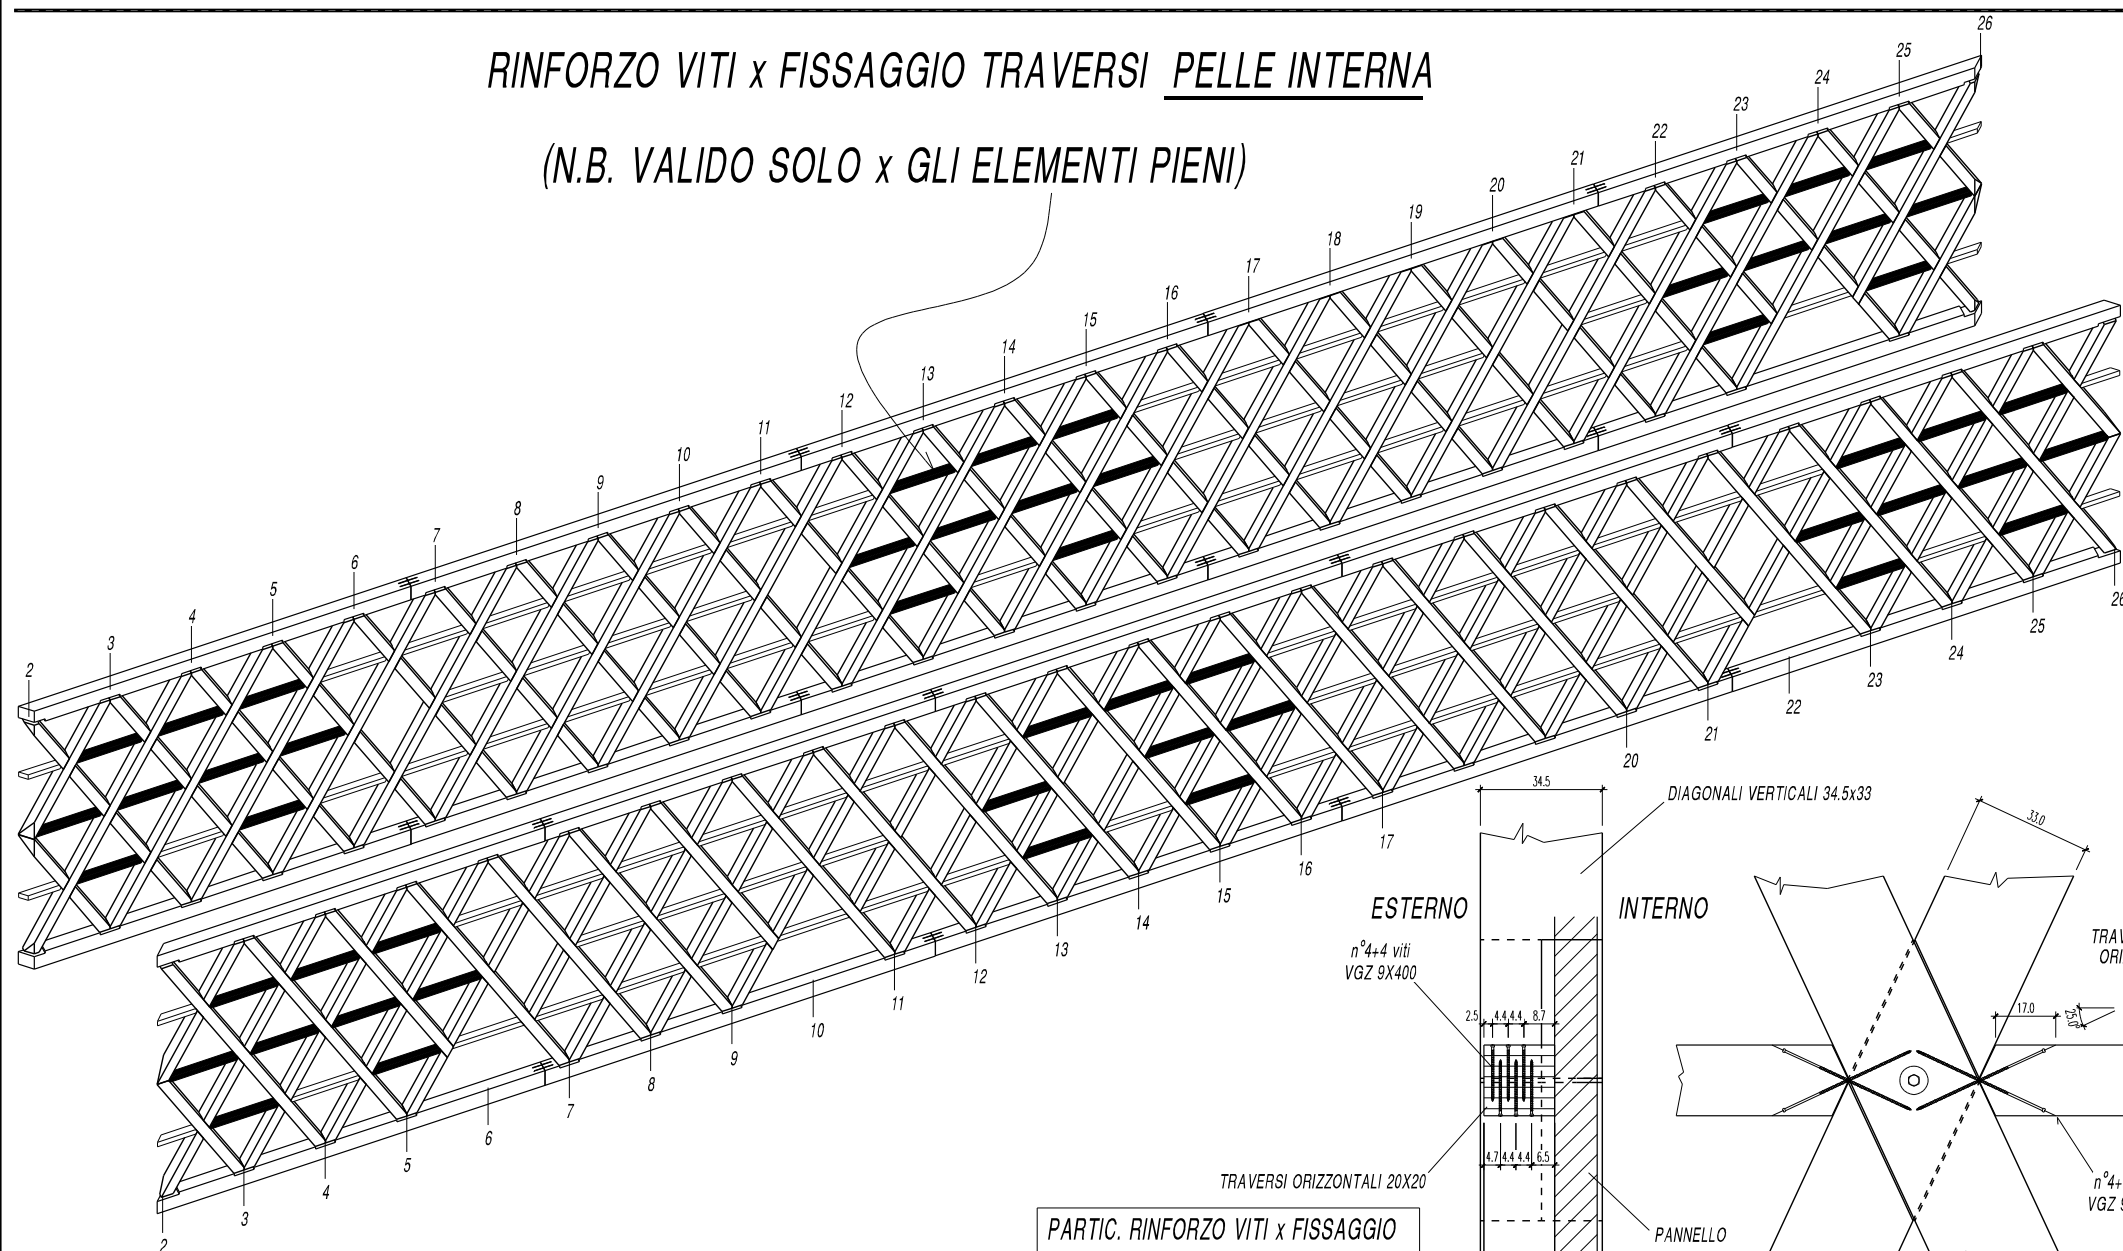

PARTIC. RINFORZO VITI x FISSAGGIO
TRAVERSI - PELLE INTERNA

ESTERNO


INTERNO

TRAVERSI ORIZZONTALI 20X20

PANNELLO

TRAVERSI ORIZZ. 20x20

DIAGONALI VERTICALI 34.5x33

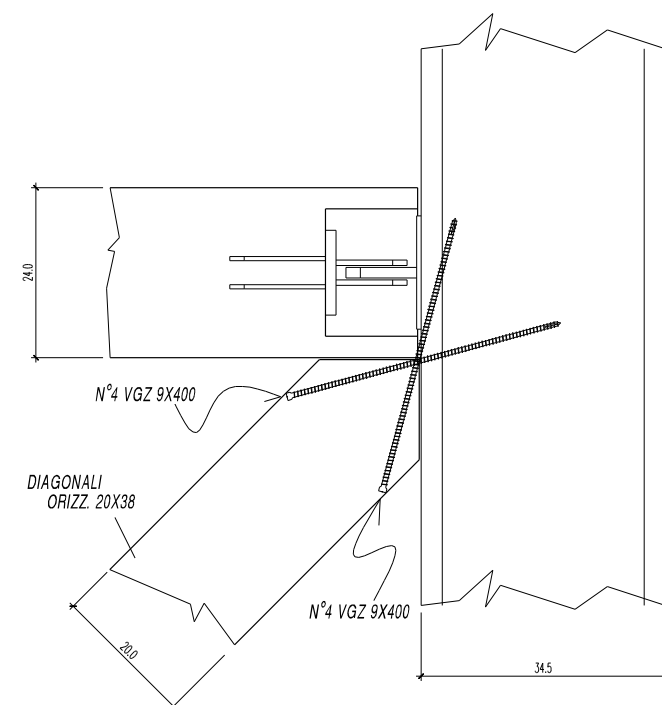

PARTIC. RINFORZO VITI x FISSAGGIO
DIAGONALI ORIZZ. 20x38

SCALA 1/5



ALBERTANI CORPORATES S.P.A.
25125 BRESCIA via Corsica, 143
www.albertani.com e-mail: info@albertani.com
Azienda certificata: ISO 9001; ISO 14001; FSC; PEFC; CE EN14080; MPA - Certificato "A"
Divisione HABITAT LEGNO: 25048 Edolo (BS) - Tel. +390364773511 - Fax +39036472449

TRATTAMENTO SUPERFICI METALLICHE	COMITENTE	DATA
ZINCATURA ELETTROLITICA	COMISARIATO GENERAL DE CHILE	01/10/2014
COLORE IMPIANTO STRUTTURALE	- EXPO 2015 -	SCALA
COLORE IMPIANTO PERLIZIO	padiglione CHILE	VARIE
OGGETTO	EXPO MILANO 2015	VISTA
	RINFORZO VITI x FISSAGGIO DIAGONALI ORIZZ. 20x38 (PIANO PRIMO)	DISegnATORE
	RINFORZO VITI x FISSAGGIO TRAVERSI (PELLE INTERNA)	TEL. 011
N° COMMESA	AGGIORNAMENTO 1	TAVOLA N°
P 0238	AGGIORNAMENTO 2	9
	CARTELLA FILE	PROTOCOLLO
		C 6165

- La società si riserva di apportare modifiche esecutive, imposte dalla evoluzione tecnologica del settore, senza obbligo di preavviso.
- A norma di legge sono vietate la riproduzione e la diffusione di tutto o parte del presente elaborato grafico.