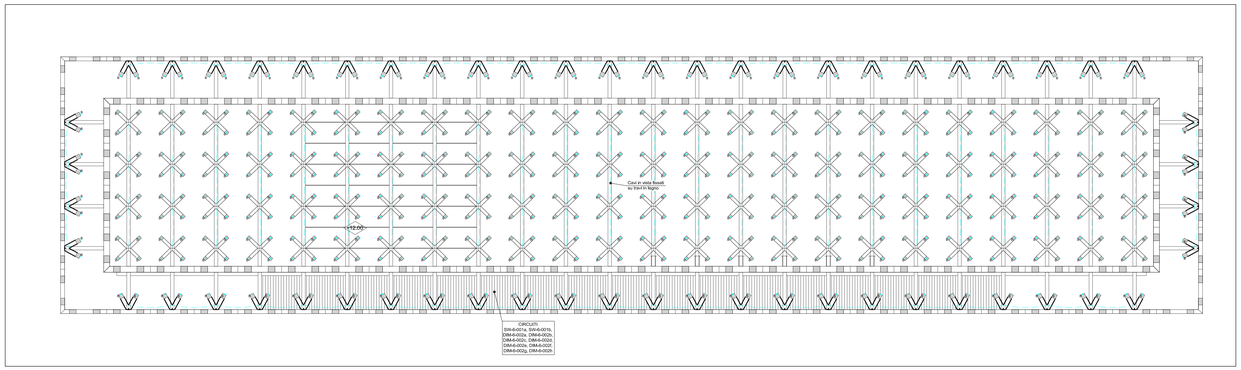

PIANO COPERTURA - SCALA 1:100 -

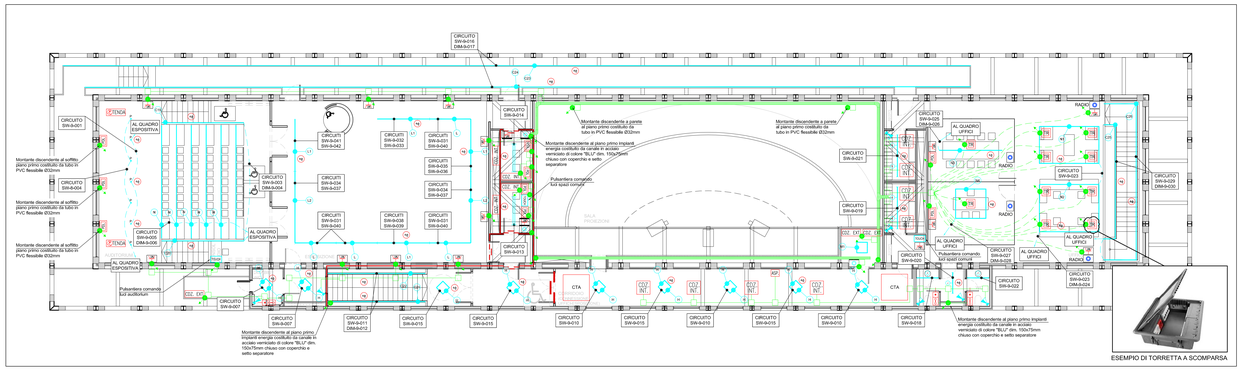

PIANO SECONDO - SCALA 1:100 -

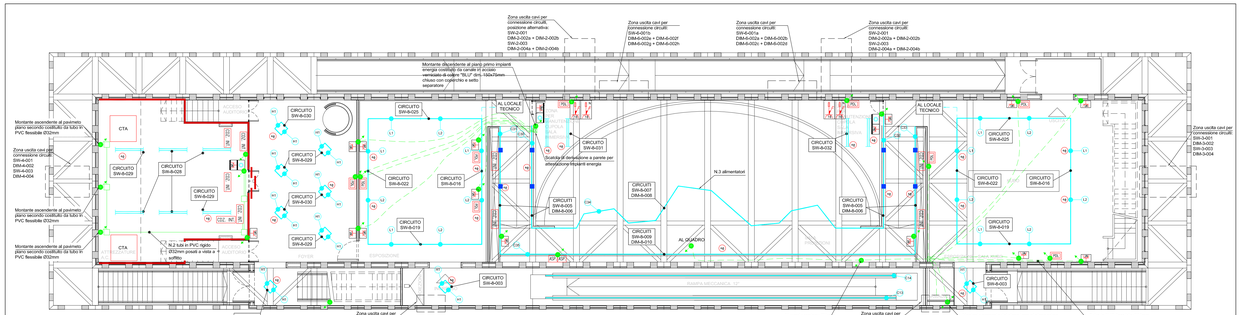

LAYOUT FORZA MOTRICE CUCINA PIANO TERRA - SCALA 1:50-

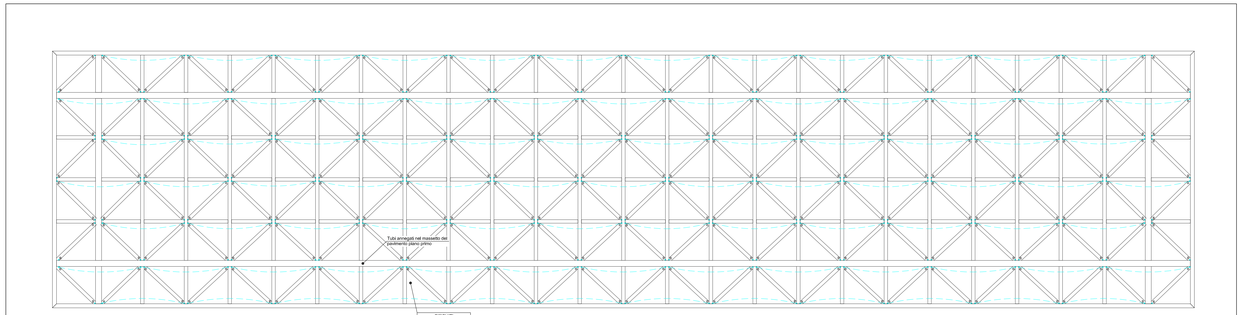

SOFFITTO PIANO TERRA - SCALA 1:100 -

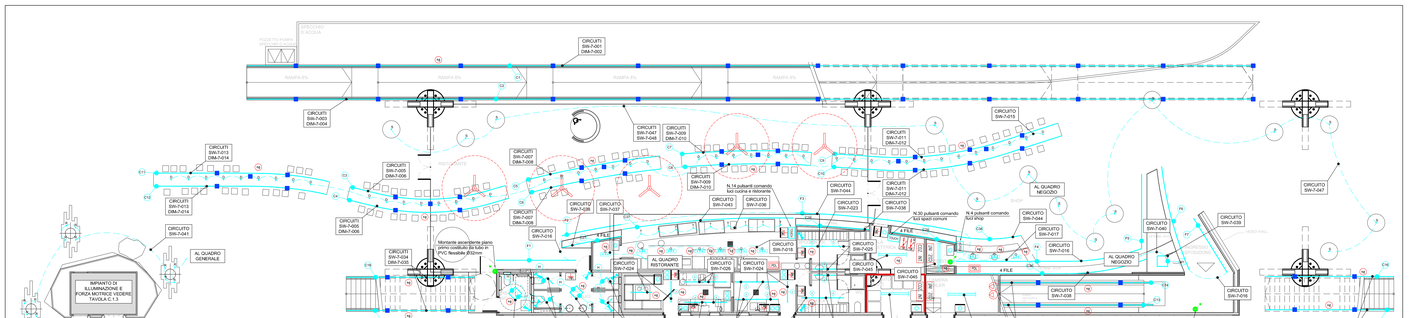

PIANO TERRA - SCALA 1:100 -

LEGENDA SIMBOLI

Simbolo	Descrizione	Simbolo	Descrizione	Simbolo	Descrizione
	Pulsante unipolare (cablato)		Punti presa 2P+T 10/16A tipo Und	TOUCH	Pulsantiera comando luci generale di zona
	Pulsante unipolare (via radio)		Punto alimentazione Unità di aspirazione		Punto alimentazione forza motrice utenze cucina
	Pulsante unipolare IP55 (cablato)		Punto alimentazione aspiratore	CO2 INT.	Punto alimentazione Unità di condizionamento interna
	Pulsante unipolare doppio IP55 (cablato)		Quadro elettrico bordo macchina	CO2 INT.	Punto alimentazione Unità di condizionamento interna
	Rivelatore a raggi infrarossi passivo (cablato)		Punto presa 2P+T 10/16A tipo Bipasso IP55	CO2 EXT.	Punto alimentazione Unità di condizionamento esterna
	Apparecchio illuminante stagno		Punto presa 2P+T 10/16A tipo Und IP55		Punto presa CEE17 2P+T 16A con interblocco da fusibili
	Indicazione di circuito di illuminazione di emergenza collegata ad gruppo soccorritore	TYE	Torretta di lavoro a scomparsa a pavimento (vedi particolare sotto)		Punto presa CEE17 3P+N+T 16A con interblocco da fusibili
	Punto presa 2P+T 10/16A tipo Bipasso	RDL	Posto di lavoro ad incasso a parete (vedi particolare sotto)		Punto alimentazione pompa
	Punto alimentazione ventilatore elettrico	FTENDA	Punto alimentazione tenda motorizzata		

ESEMPIO DI POSTO DI LAVORO AD INCASSO A PARETE

N.1 PRESA 2P+T 10/16 A TIPO UNEL
N.1 PRESA 2P+T 10/16 A TIPO BIPASSO
N.2 PRESE RJ45 CAT. 6
SEZIONE ORDINARIA

N.1 PRESA 2P+T 10/16 A TIPO UNEL
N.1 PRESA 2P+T 10/16 A TIPO BIPASSO
N.2 PRESE RJ45 CAT. 6
CONTINUITA' ASSOLUTA

N.2 PRESE RJ45 CAT. 6
IMPIANTO FONIA DATI

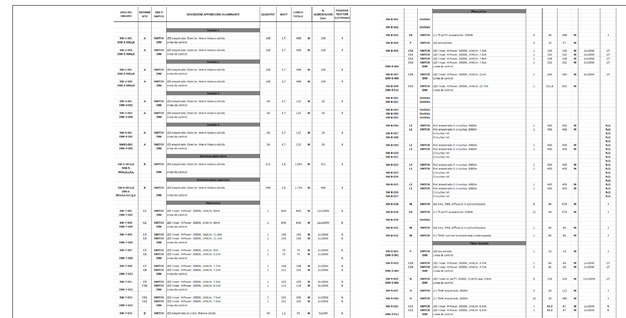

CODICE DEL CIRCUITO	SIGLA/NO QUADRO	CIRCUITO N°/ QUADRO	DESCRIZIONE APPARECCHIO ILLUMINANTE	QUANTITA'	WATT	CARICO TOTALE	ALIMENTAZIONE DA QUADRO N°	POSIZIONE APPARECCHIO ESTERNO/INTERNO
			Piano cottura					
SW-5-001	A	SWITCH	Da installare					
SW-5-002	A	SWITCH	Da installare					
SW-5-003	A	SWITCH	1x TL5 HO quadrotronic 35W	1	40	40	SW-5	INT
SW-5-004	A	SWITCH	Da installare					
SW-5-005	A	SWITCH	Da installare					
SW-5-006	A	SWITCH	Da installare					