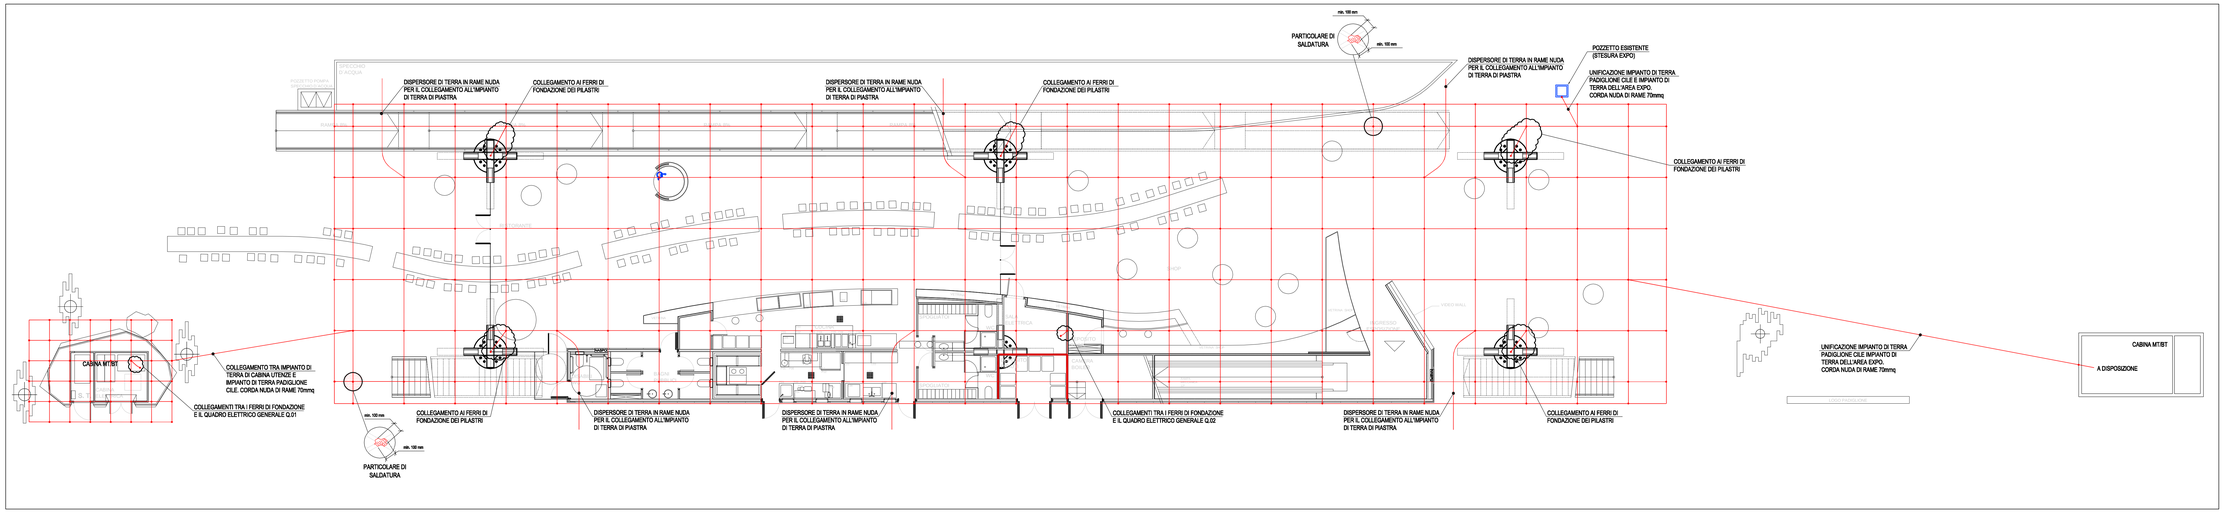

LEGENDA SIMBOLI

	Rete di fondazione elettrosaldata con saldature aggiuntive per formare maglie 2.5x2.5m costituente la maglia di terra equipotenziale
	Punto saldacura tondo di fondazione

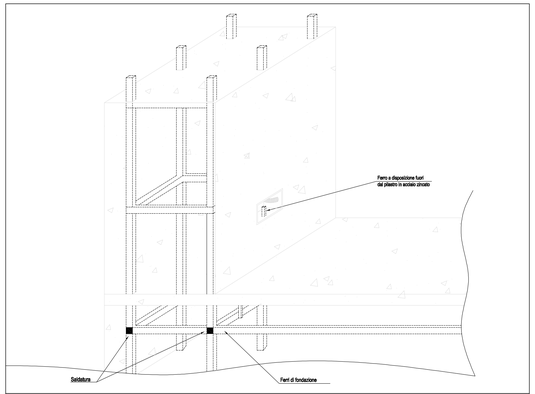

Particolare - FERRO DI FONDAZIONE A DISPOSIZIONE FUORI DEL PILASTRO PER COLLEGAMENTO ALL'IMPIANTO DI TERRA

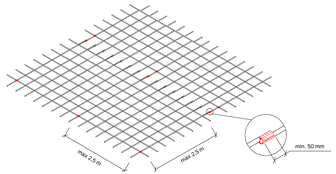

PARTICOLARE DI SALDATURA
PER CREARE PEZZI DA 2,5x2,5m

(N.B. RETE DIM. 5x2.5m)

COLLEGAMENTO MEDIANTE ELETTROSALDATURA DELLE RETI DI FONDAZIONE CON MAGLIA DA 2,5x2,5m

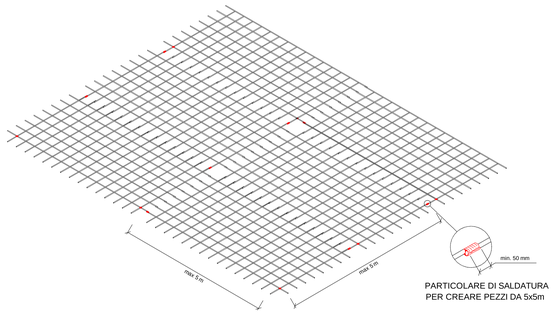

PARTICOLARE DI SALDATURA
PER CREARE PEZZI DA 5x5m

(N.B. RETE DIM. 5x2.5m)

COLLEGAMENTO MEDIANTE ELETTROSALDATURA DELLE RETI DI FONDAZIONE CON MAGLIA DA 5x5m

Arch. SILIANO HUGO ALFREDO

Dott. Ing. SANDRO FAVERO
n. 1453 Ordine degli Ingegneri della Provincia di Varese

EXPO MILANO 2015
PADIGLIONE DEL CHILE
Detailed Design

progettista:
UNDURRAGA DEVES ARQUITECTOS
Arch. principale: Cristián Undurraga
Coord. progetto: Sebastián Mallea
Av. Presidente Errazuriz 2999-2 - 7560356 Las Condes - Santiago - Chile
+56-2-3685600 - radioscuro@undurragadeves.cl

progettista del percorso espositivo:
EL OTRO LADO
Responsabile: Eugenio Garcia

elaborazione:
15 Luglio 2014

ultima revisione:
*****

disegnato:
TFE

architetto incaricato:
PROGETTISTI ASSOCIATI ARCHITETTURA SRL
Arch. principale: Hugo Siliano
Collaboratori: Marta Garlati, Federica Pugliese
milano, via Sempione 13 - 02 8425343 - architettura@progettistiassociati.com

strutture e impianti:
F&M INGEGNERIA SPA
Ing. principale: Sandro Favero
Collaboratori: Nico Marchiori
rovano, via Belvedere 8/10 - tel1 5795711 - expo@fm-ingegneria.com

controllato:
S.M.

scala:
1:100

descrizione:
PLANIMETRIA CON POSIZIONAMENTO DELL'IMPIANTO DI TERRA DEL LOTTO E LE CONNESSIONI CON L'IMPIANTO DI TERRA DELLA PIASTRA

codice elaborato:
C.1.5