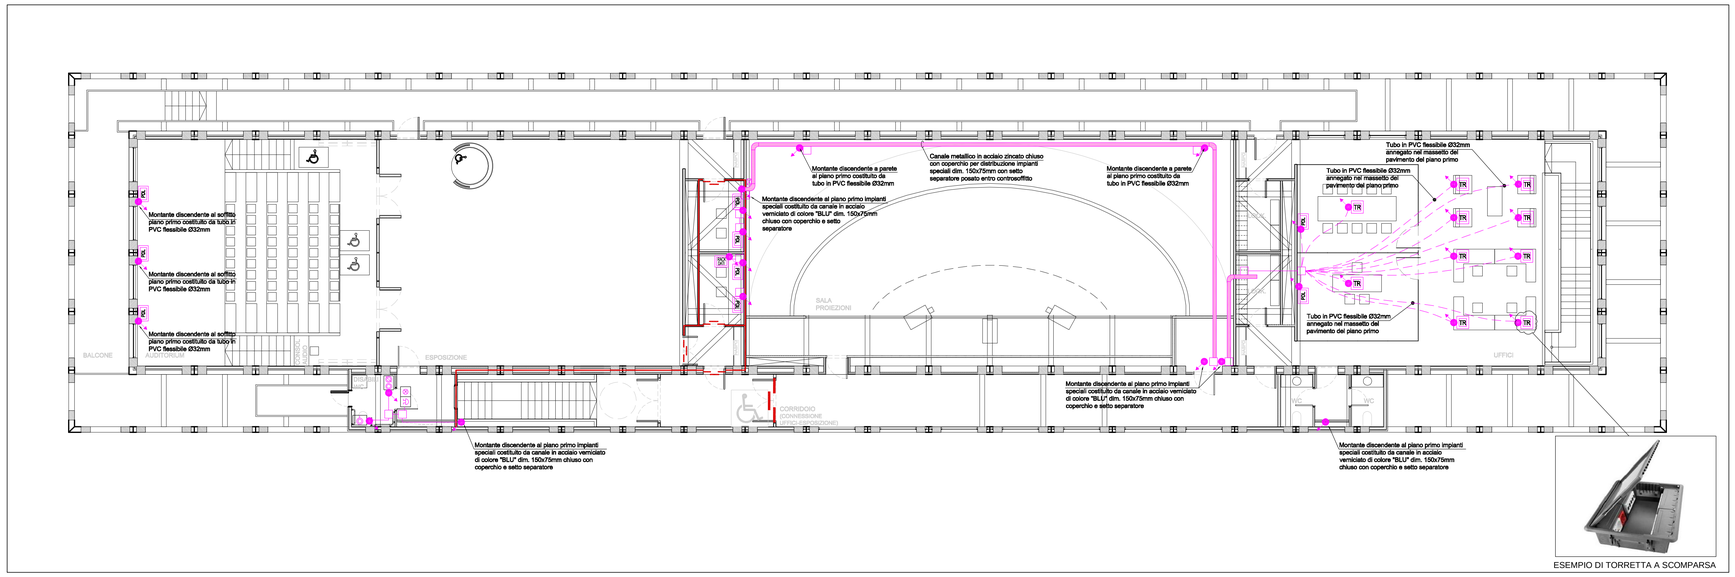

ESEMPIO DI TORRETTA A SCOMPARSA

PIANO SECONDO - SCALA 1:100 -

LEGENDA SIMBOLI

Simbolo	Descrizione
RACK DATI	Rack fonia/dati
	Pulsante unipolare con tirante chiamata WC HC
	Modulo di annullo e modulo lampada di tranquillizzazione chiamata WC HC
	Segnalazione ottica acustica chiamata da bagno disabili WC HC
TR	Torretta di lavoro (vedi particolare sotto)
PDL	Posto di lavoro (vedi particolare sotto)
	Tubo in PVC rigido
	Tubo in PVC flessibile
	Scatola di derivazione ad incasso
	Scatola di derivazione in PVC
	Montante ascendente
	canale in acciaio zincato dim.150x75mm con setto separatore impianti speciali

N.B.

LA DISPOSIZIONE DELLE APPARECCHIATURE E DELLE CONDUTTURE VA INTERPRETATA IN FUNZIONE DELLE LIMITAZIONI E DELLA PRECISIONE CHE LA RAPPRESENTAZIONE GRAFICA (SCHEMATICA E SIMBOLICA) CONSENTE.

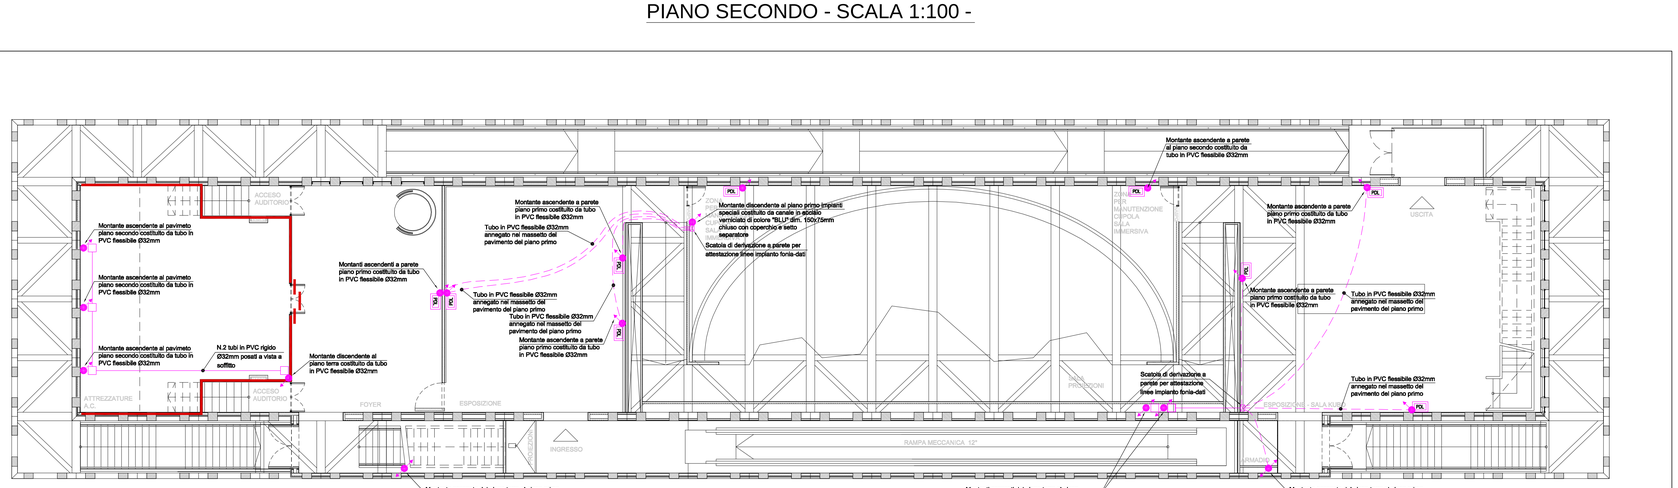

PIANO PRIMO - SCALA 1:100 -

ESEMPIO DI POSTO DI LAVORO AD INCASSO A PARETE

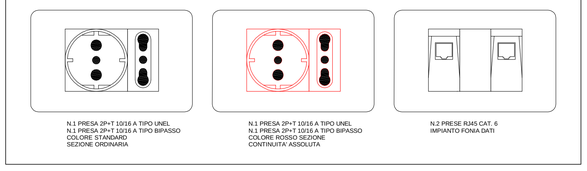

N.1 PRESA 2P+T 10/16 A TIPO UNEL
N.1 PRESA 2P+T 10/16 A TIPO BIPASSO
COLORE STANDARD
SEZIONE ORDINARIA

N.1 PRESA 2P+T 10/16 A TIPO UNEL
N.1 PRESA 2P+T 10/16 A TIPO BIPASSO
COLORE ROSSO SEZIONE
CONTINUITA' ASSOLUTA

N.2 PRESE RJ45 CAT. 6
IMPIANTO FONIA DATI

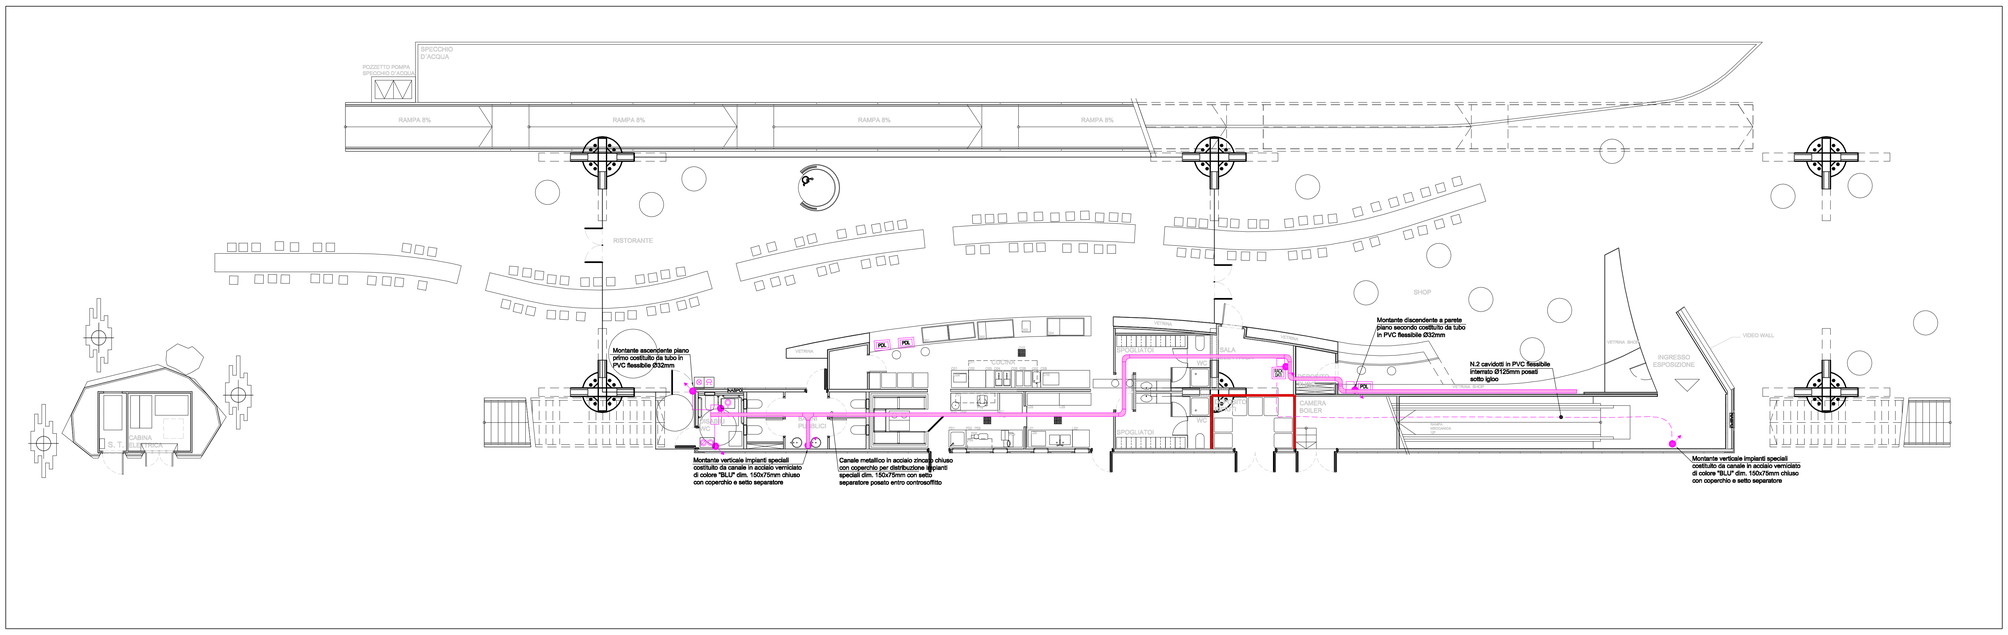

PIANO TERRA - SCALA 1:100 -

ORDINE DEGLI ARCHITETTI PIANIFICATORI PAESAGGISTI E CONSERVATORI DELLA PROVINCIA DI VENEZIA
Arch. SILLANO HUGO ALFREDO

Dott. Ing. SANDRO FAVERO
n. 1403 Ordine degli Ingegneri della Provincia di Venezia

EXPO MILANO 2015
PADIGLIONE DEL CHILE
Detailed Design

progettista:
UNDURRAGA DEVES ARQUITECTOS
Arch. principale: Cristián Undurraga
Coord. progetto: Sebastián Mallea
Av. Presidente Errazuriz 2999-2 - 7550356 Las Condes - Santiago - Chile
+56-2 9990655 - sebastianmallea@undurragadeves.cl

progettista del percorso espositivo:
EL OTRO LADO
Responsabile: Eugenio Garcia

architetto incaricato:
PROGETTISTI ASSOCIATI ARCHITETTURA SRL
Arch. principale: Hugo Sillano
Collaboratori: Marta Garlati, Federica Pugliese
milano, via lampedusa 13 - 02.84703435 - architetturaprogettistiassociati.com

strutture e impianti:
F&M INGEGNERIA SPA
Ing. principale: Sandro Favero
Collaboratori: Nico Marchiori
mirano, via belvedere 8/10 - 041.5785711 - expoclie@fm-ingegneria.com

elaborazione: 15 Luglio 2014
ultima revisione: -----
disegnato: TFE
controllato: S.M.
scala: 1:100

descrizione:
PLANIMETRIE CON POSIZIONAMENTO
COMPONENTI D'IMPIANTO FONIA DATI

codice elaborato:
C.1.8.a