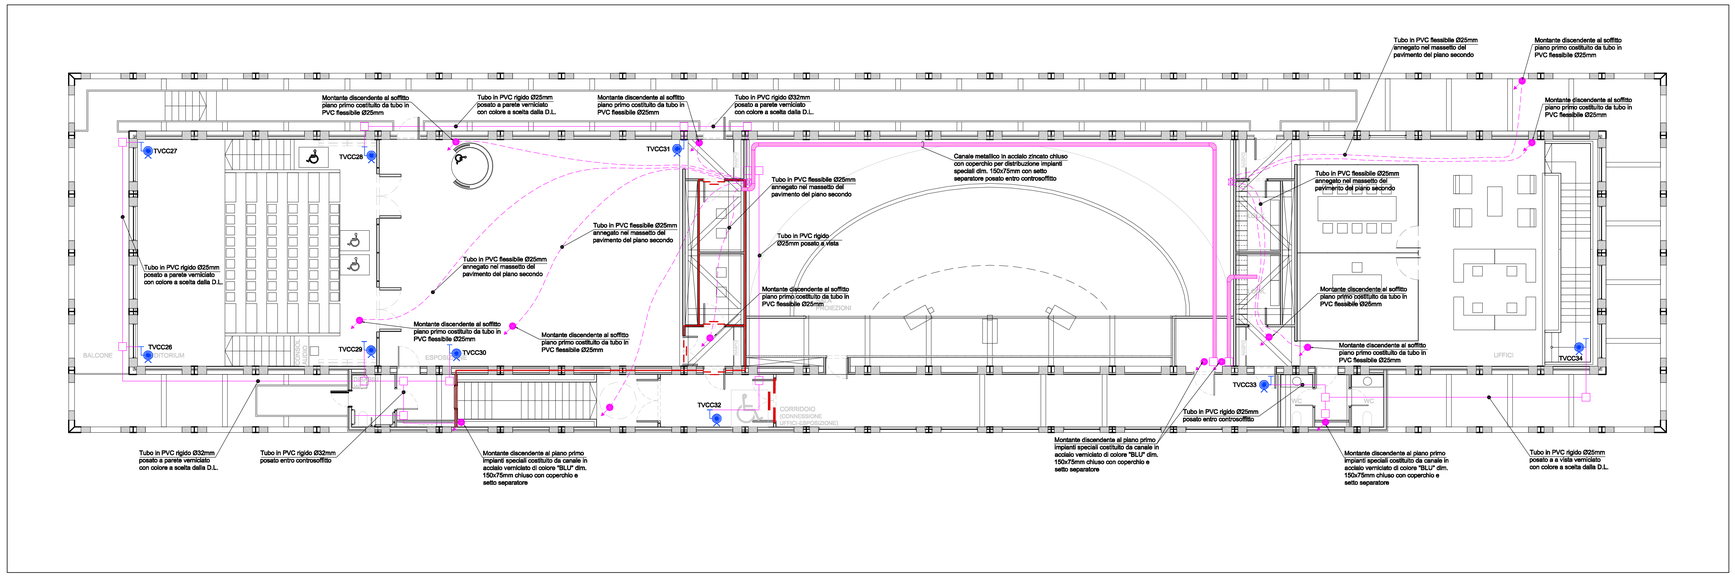

PIANO SECONDO - SCALA 1:100 -

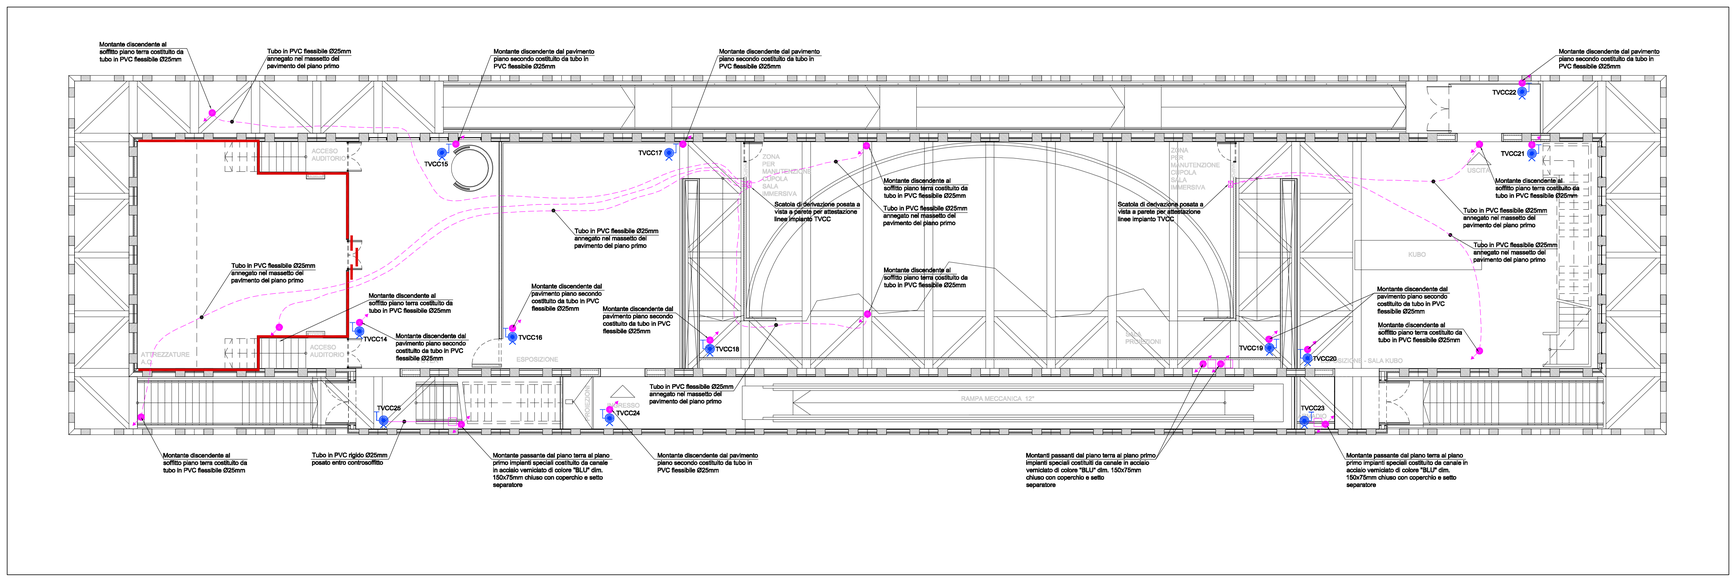

PIANO PRIMO - SCALA 1:100 -

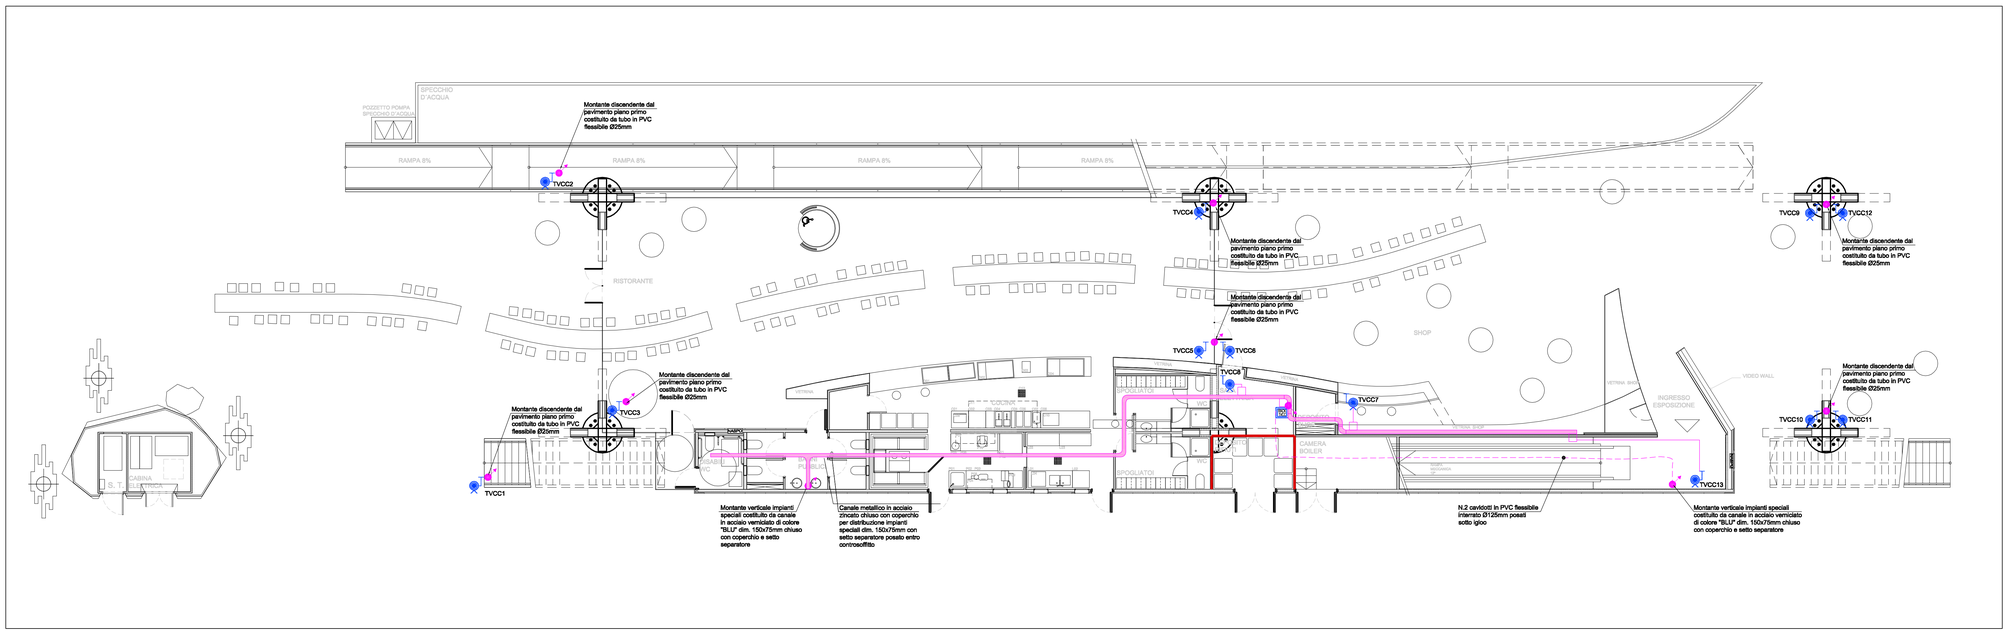

PIANO TERRA - SCALA 1:100 -

LEGENDA SIMBOLI

Simbolo	Descrizione
TVCC	Rack TVCC fornitura Selex, cavi inclusi
	Telecamera dome fornitura Selex, cavi inclusi
	Tubo in PVC rigido
	Tubo in PVC flessibile
	Scatola di derivazione ad incasso
	Scatola di derivazione in PVC
	Montante ascendente
	canale in acciaio zincato dim.150x75mm con setto separatore impianti speciali

N.B.

LA DISPOSIZIONE DELLE APPARECCHIATURE E DELLE CONDUTTURE VA INTERPRETATA IN FUNZIONE DELLE LIMITAZIONI E DELLA PRECISIONE CHE LA RAPPRESENTAZIONE GRAFICA (SCHEMATICA E SIMBOLICA) CONSENTE.

LE TELECAMERE RELATIVE ALL'IMPIANTO DI VIDEOSORVEGLIANZA, INDICATI NEGLI SPAZI INGRESSO E RISTORANTE SARANNO CONNESSE AL RACK IN SALA ELETTRICA MEDIANTE CONDUTTURE POSATE NEL PAVIMENTO DEL PIANO PRIMO. FORNITURA E INSTALLAZIONE DI TUBI, SCATOLE E CANALI A CARICO DEL CLIENTE.
CAVI, TELECAMERE E RACK FORNITURA E INSTALLAZIONE A CARICO DI SELEX.

AD OGNI TELECAMERE DOVRANNO ESSERE STESI N.2 CAVI UTP CAT. 6 (UNO DI RISERVA) IN DERIVAZIONE DALL'APPOSITO ARMADIO CONTENENTE LE APPARECCHIATURE RELATIVE ALL'IMPIANTO TVCC

ORDINE DEGLI ARCHITETTI PIANIFICATORI PAESAGGISTI E CONSERVATORI DELLA PROVINCIA DI VENEZIA
Arch. SILLANO HUGO ALFREDO

Dott./Ing. SANDRO FAVERO
n. 1403 Ordine degli Ingegneri della Provincia di Venezia

EXPO MILANO 2015
PADIGLIONE DEL CHILE
Detailed Design

progettista: **UNDURRAGA DEVES ARQUITECTOS** Arch. principale: Cristián Undurraga Coord. progetto: Sebastián Mallea Av. Presidente Errazuriz 2999-2 - 7550356 Las Condes - Santiago - Chile +56-2 9990655 - sebastianmallea@undurragadeves.cl	*progettista del percorso espositivo:* **EL OTRO LADO** Responsabile: Eugenio Garcia	elaborazione: 15 Luglio 2014 ultima revisione: ----- disegnato: TFE
architetto incaricato: **PROGETTISTI ASSOCIATI ARCHITETTURA SRL** Arch. principale: Hugo Sillano Collaboratori: Marta Garlati, Federica Pugliese milano, via lampedusa 13 - 02.84703435 - architettura@progettistiassociati.com	*strutture e impianti:* **F&M INGEGNERIA SPA** Ing. principale: Sandro Favero Collaboratori: Nico Marchiori mirano, via belvedere 8/10 - 041.5785711 - expoile@fm-ingegneria.com	controllato: S.M. scala: 1:100
descrizione: PLANIMETRIE CON POSIZIONAMENTO COMPONENTI D'IMPIANTO DI VIDEOSORVEGLIANZA		codice elaborato: C.1.8.b