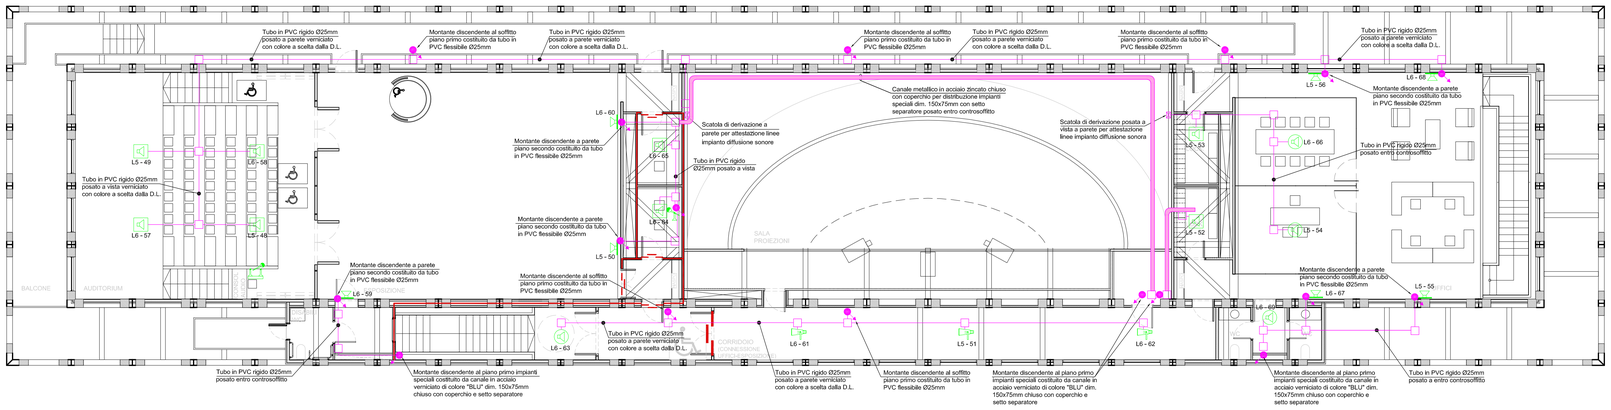

PIANO SECONDO - SCALA 1:100 -

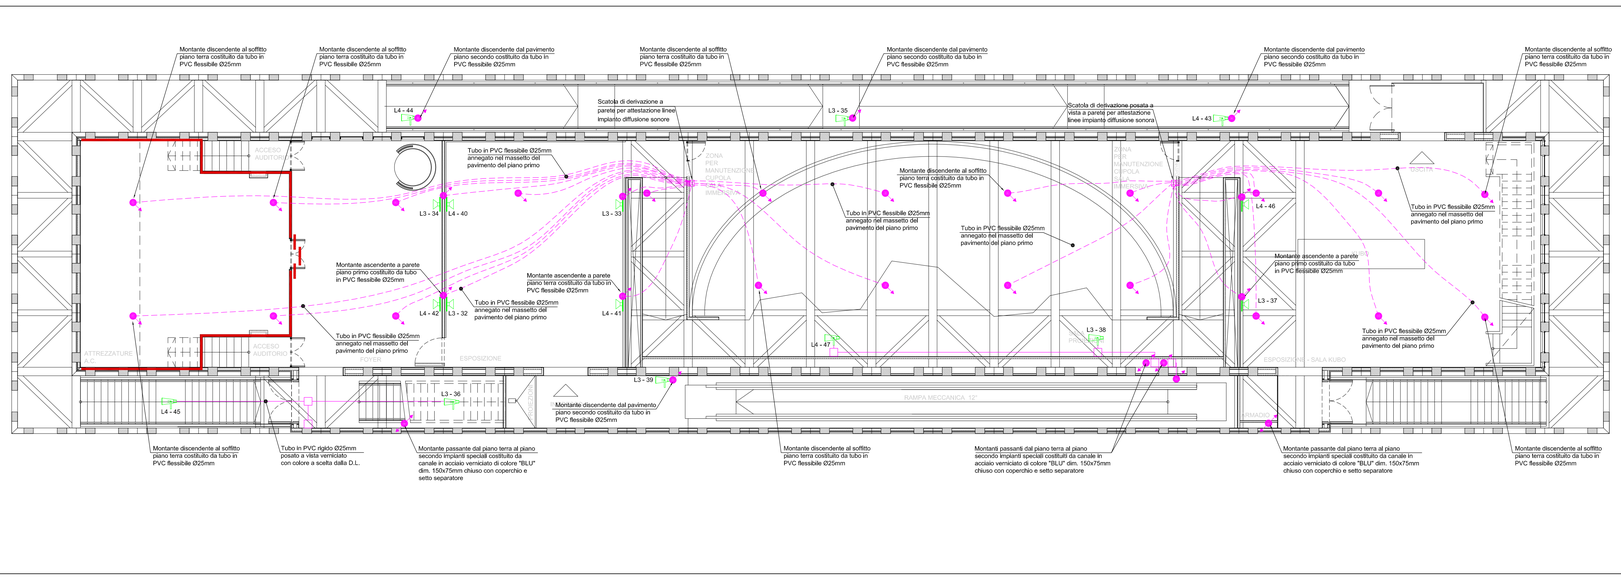

PIANO PRIMO - SCALA 1:100 -

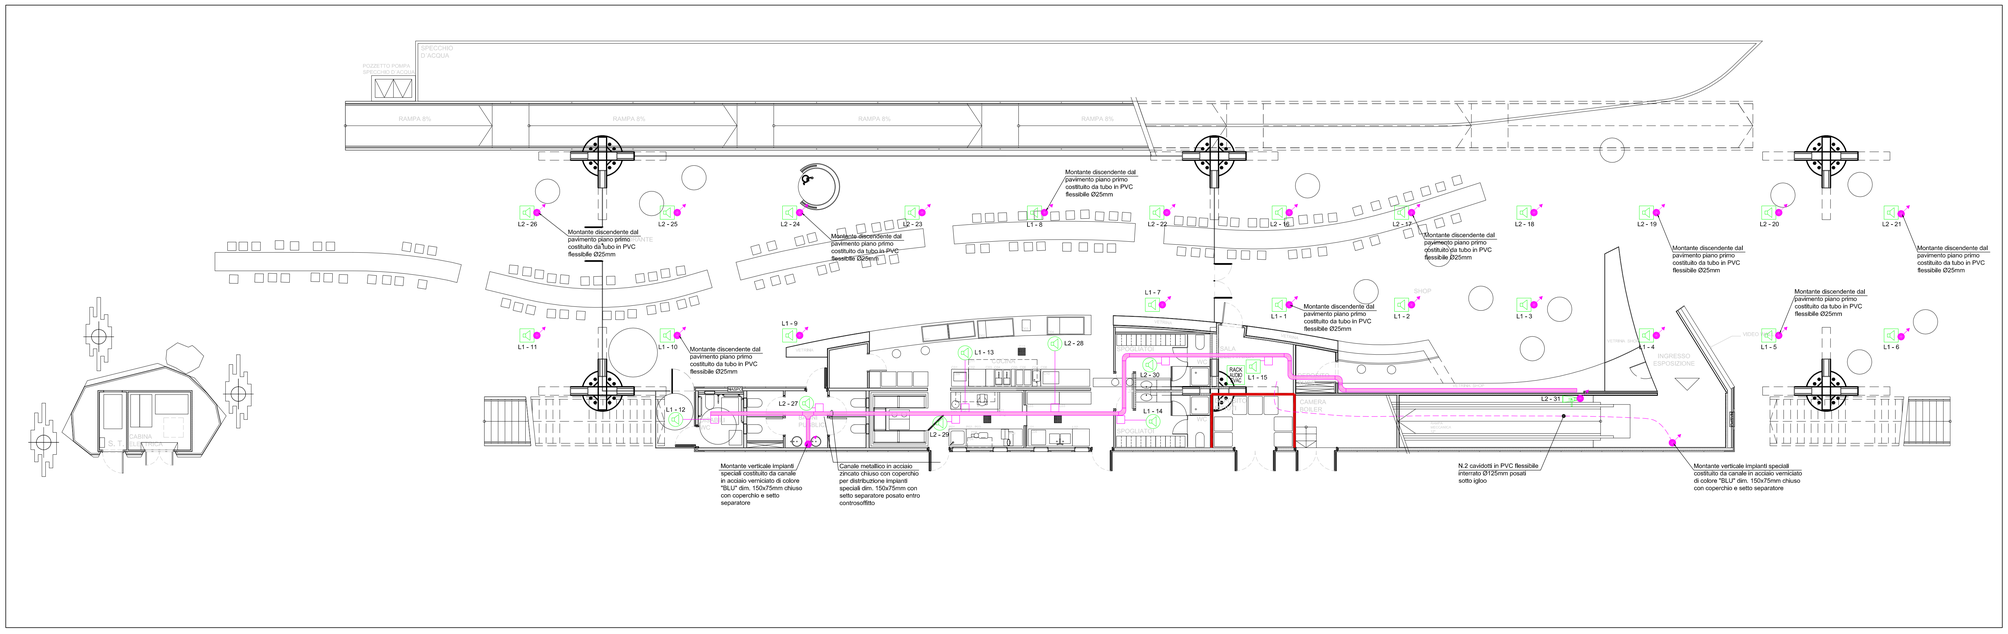

PIANO TERRA - SCALA 1:100 -

LEGENDA SIMBOLI

Simbolo	Descrizione
	Diffusore sonoro a vista a soffitto fornitura Selex, cavi inclusi
	Diffusore sonoro a vista a parete fornitura Selex, cavi inclusi
	Diffusore sonoro ad incasso in controsoffitto fornitura Selex, cavi inclusi
	Diffusore sonoro a tromba, bidirezionale fornitura Selex, cavi inclusi
	Base microfonica fornitura Selex, cavi inclusi
RACK AUDIO AUDITORIUM EVAC	Rack audio impianto evac
	Consolle impianto audio auditorium
	Tubo in PVC rigido
	Tubo in PVC flessibile
	Scatola di derivazione ad incasso
	Scatola di derivazione in PVC
	Montante ascendente
	canale in acciaio zincato dim.150x75mm con setto separatore impianti speciali

N.B.

LA DISPOSIZIONE DELLE APPARECCHIATURE E DELLE CONDUTTURE VA INTERPRETATA IN FUNZIONE DELLE LIMITAZIONI E DELLA PRECISIONE CHE LA RAPPRESENTAZIONE GRAFICA (SCHEMATICA E SIMBOLICA) CONSENTE.

GLI ALTOPARLANTI A VISTA INDICATI NEGLI SPAZI INGRESSO E RISTORANTE SARANNO CONNESSI AL RACK IN SALA ELETTRICA MEDIANTE CONDUTTURE POSATE NEL PAVIMENTO DEL PIANO PRIMO.
FORNITURA E INSTALLAZIONE DI TUBI, SCATOLE E CANALI A CARICO DEL CLIENTE.
CAVI, ALTOPARLANTI E RACK FORNITURA E INSTALLAZIONE A CARICO DI SELEX.

CODIFICA COMPONENTI

CODIFICA ALTOPARLANTI

L1-10

- Numero indentificativo altoparlante (2)
- Individuazione Linea 1 o linea 2,.., (1)

(1) La centrale diffusione sonora relativa all'impianto EVAC verrà realizzata suddividendo l'ambiente in varie linee da 1 a 6;

(2) L'impianto di diffusione sonora relativa all'impianto EVAC verrà realizzato identificndo ogni singolo componente in campo da 1 a n..;

Questa codifica di esempio rappresenta il diffusore n.10 collegato alla linea di alimentazione L1.

ORDINE DEGLI ARCHITETTI PIANIFICATORI E CONSERVATORI DELLA PROVINCIA DI MILANO
Arch. SILLANO HUGO ALFREDO

Dott. Ing. SANDRO FAVERO
n. 1403 Ordine degli Ingegneri della Provincia di Venezia

EXPO MILANO 2015
PADIGLIONE DEL CHILE
Detailed Design

progettista: **UNDURRAGA DEVES ARQUITECTOS** Arch. principale: Cristián Undurraga Coord. progetto: Sebastián Mallea Av. Presidente Errazuriz 3999oF – 7550356 Las Condes – Santiago – Chile +56.2.3959000 – sebastianmallea@undurragadeves.cl	*progettista del percorso espositivo:* **EL OTRO LADO** Responsabile: Eugenio Garcia	elaborazione: 15 Luglio 2014 ultima revisione: ----- disegnato: TFE
architetto incaricato: **PROGETTISTI ASSOCIATI ARCHITETTURA SRL** Arch. principale: Hugo Sillano Collaboratori: Marta Garlati, Federica Pugliese milano, via lamarmora 13 – 02.84703425 – architettura@progettistiassociati.com	*strutture e impianti:* **F&M INGEGNERIA SPA** Ing. principale: Sandro Favero Collaboratori: Nico Marchiori milano, via belvedere 8/10 – 041.5785711 – expoMi@fmingegneria.com	controllato: S.M. scala: 1:100
descrizione: PLANIMETRIE CON POSIZIONAMENTO COMPONENTI D'IMPIANTO		codice elaborato: C.6.2