Pianta el. 0.00

M= 1:100

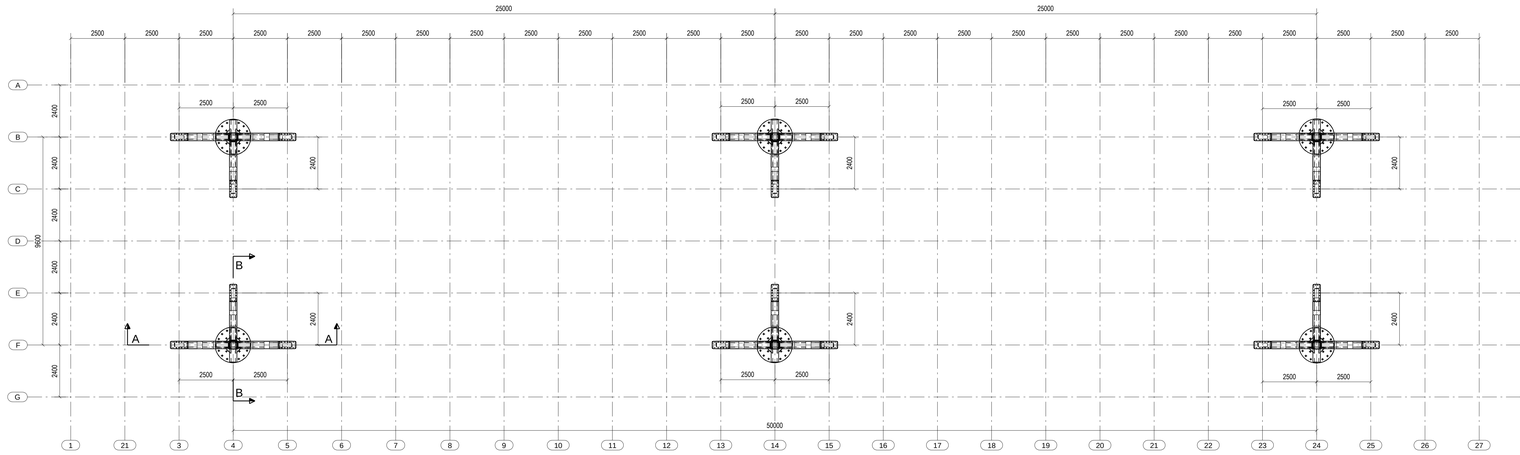

A - A

M= 1:10

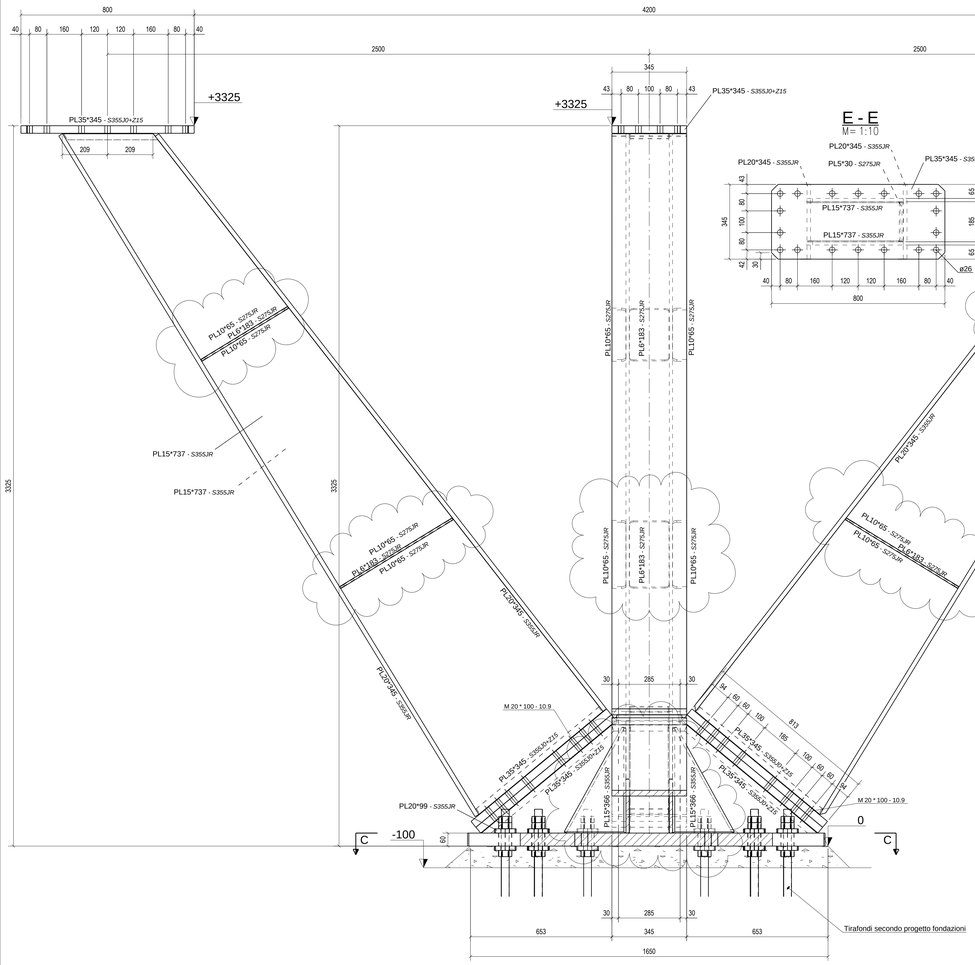

B - B

M= 1:10

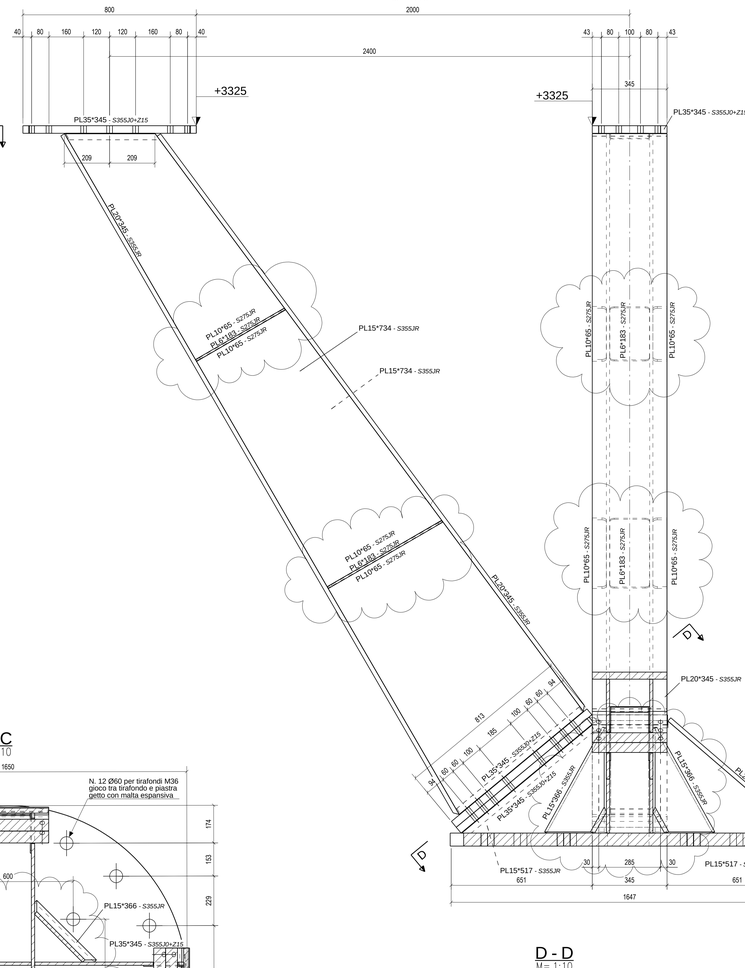

E - E

M= 1:10

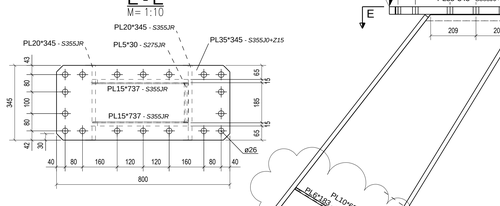

C - C

M= 1:10

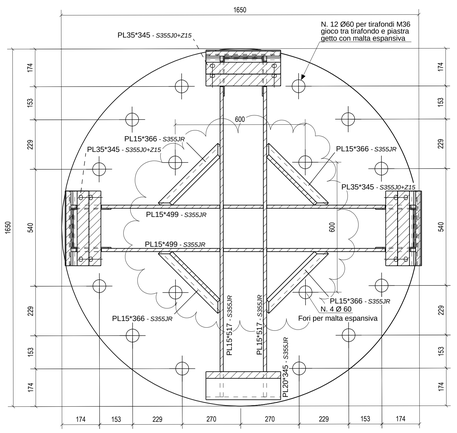

D - D

M= 1:10

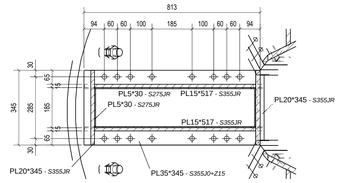

NOTE

MISURE: Tutte le misure indicate sono espresse in millimetri.

STRUTTURA IN C.A.: Come qualità minima del calcestruzzo è stato considerato **C25/30** con f'ck=25 N/mm²
Le dimensioni della struttura in c.a. sono solo indicative, si riferisce ai disegni esecutivi del c.a.

TOLLERANZE PER COSTRUZIONI IN C.A.

Se non specificato diversamente valgono le seguenti tolleranze di montaggio:

Non è consentito saldare su barre filettate di qualità 4.6...8.8!

SERRAMENTO DEI BULLONI

Se non specificato diversamente vale come segue:

tirafondi
bulloni classe 10.9
aderente a tenuta

bulloni classe 8.8
Serrare secondo il metodo della coppia modificata a ca.90% della forza di precarico secondo EN 1090-2 (vedere direttive di montaggio di Stahlbau Pichler)
aderente a tenuta

Giunto scorrevole con asola e controdado

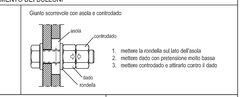

1. mettere la rondella sul lato dell'asola
2. mettere dado con pretensione molto bassa
3. mettere controdado e attirarlo contro il dado

SALDATURE

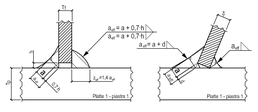

Tutte le saldature indicate sul disegno si effettuano alla golia a.

NORMATIVA D'ESECUZIONE

D.M. 2008
EN 1090-2

CLASSIFICAZIONI

Classe d'esecuzione secondo EN 1090-2: EXC2

Classe di preparazione secondo ISO 8501-3: P1

Classe di tolleranza secondo EN 1090-2: classe1

INQUADRAMENTO - ÜBERSICHTSPLAN

FREIGABE - APPROVAZIONE

STATUS		DATA - DATUM
A	APPROVATO SENZA NOTE FREIGABE OHNE ANMERKUNGEN	
B	APPROVATO CON NOTE FREIGABE MIT ANMERKUNGEN	
C	NEUORDLAGE ERFORDERLICH	

INDEX - INDEX	DATA - DATUM	MODIFICA DENOMINAZIONE - ÄNDERUNG BENENNUNG	NOME - NAME
A	05.08.2014	Issued for construction	A. Natali

steel structures. façades. more.

STAHLBAU PICHLER

STAHLBAU PICHLER GMBH/SRL - 39100 BOZEN/BOLZANO - VIA EDISON-STRASSE 15;
Tel.0471/065000 - Fax 0471/065001 - E-MAIL: info@stahlbaupichler.com

Auftragsnr. / N.Commessa	2136
Zeichner / Disegnatore	A.Natali
Interne Kontrolle / Controllo interno	
REPARTO / ABTEILUNG	FIRMA / UNTERSCHRIFT
TB	L. Kaufmann
ST	M. Hofer
PL	F. Verbeeck
SCALA / MASSTAB	1:10 1:100
VISTA / ANSICHT	

COMMITTENTE / BAUHERR: Comisariato General De Chile

CANTIERE / BAUSTELLE: Milano

DESCRIZIONE / BENENNUNG: Expo 2015 Chile
Struttura in acciaio
Tripodi

NUMERO DISEGNO / ZEICHNUNGSNUMMER: 2136 S A P 100 A
(COMMESSA / PROJEKT · SETTORE / ABTEILUNG · LOTTO / LOS · TIPOLOGIA / TIPOLOGIE · PROGRESSIVO / FORTLAUFENDE NR° · REVISIONE / REVISION)

IL PRESENTE DISEGNO E' DI PROPRIETA' DELLA NOSTRA DITTA CHE NE VIETA LA RIPRODUZIONE E CESSIONE A TERZI A TERMINI DI LEGGE.
DIESH INHALT DIESER ZEICHNUNG IST UNSER GEISTIGES EIGENTUM UND DARF WEDER GANZE GANZEANZEIGE VERVIELFALTIGT ODER AN DRITTE PERSONEN WEITERGEGEBEN WERDEN.