




Piano terra
S= 1:100

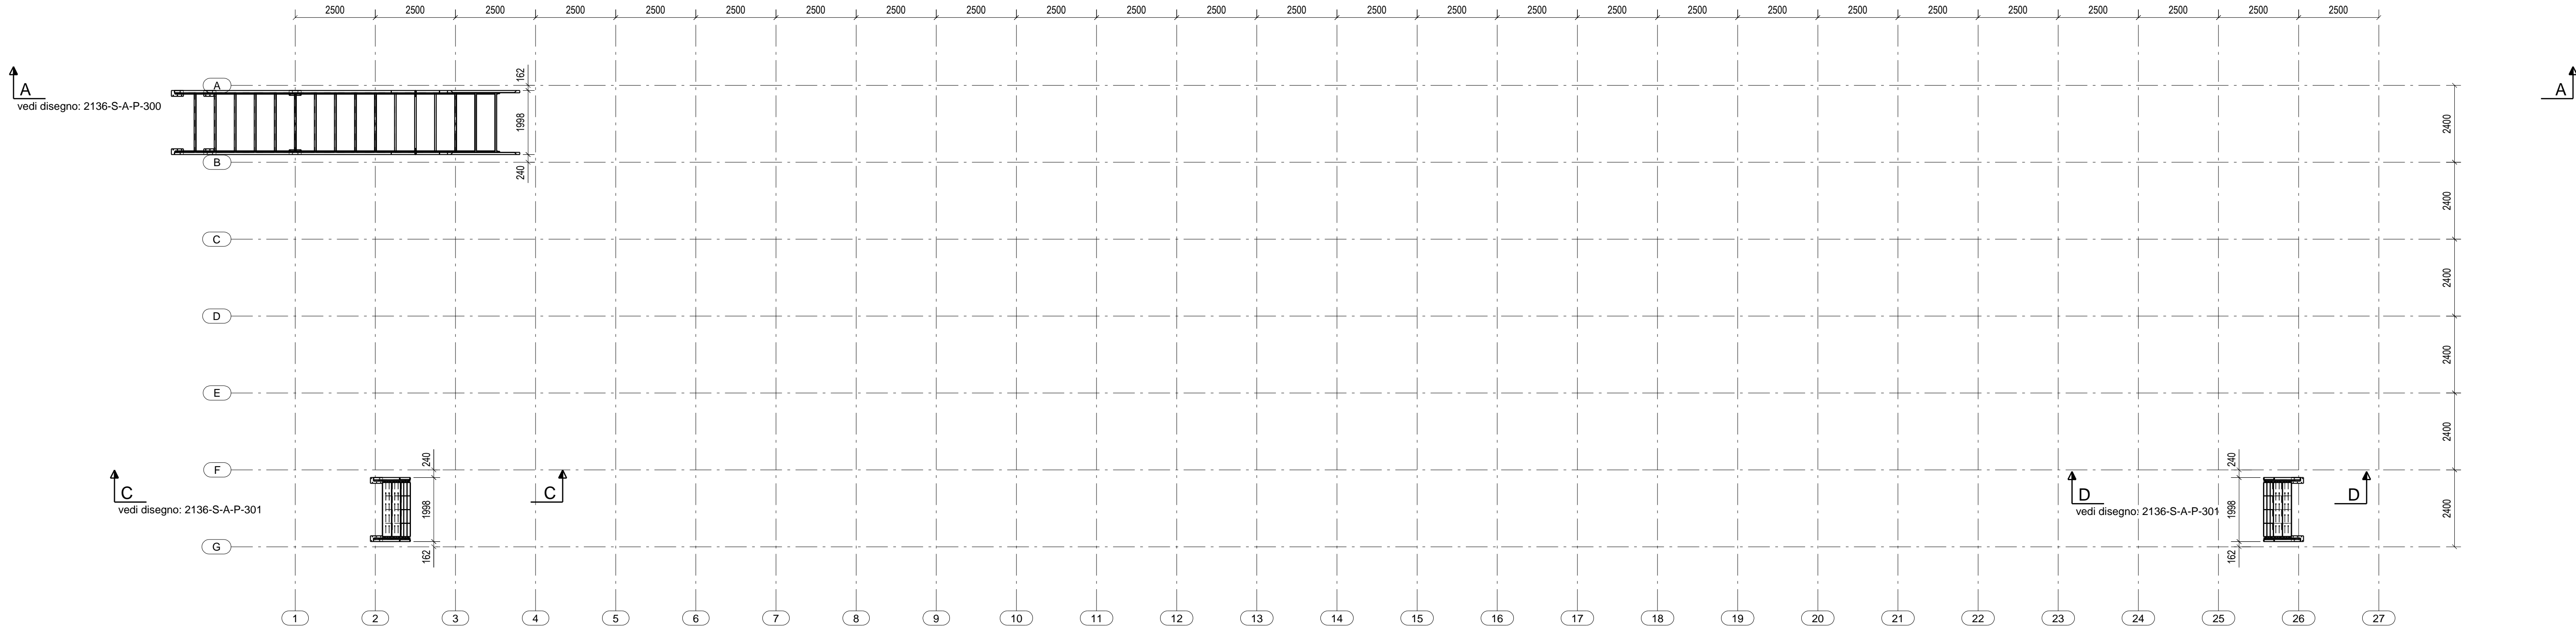


Primo piano
S= 1:100

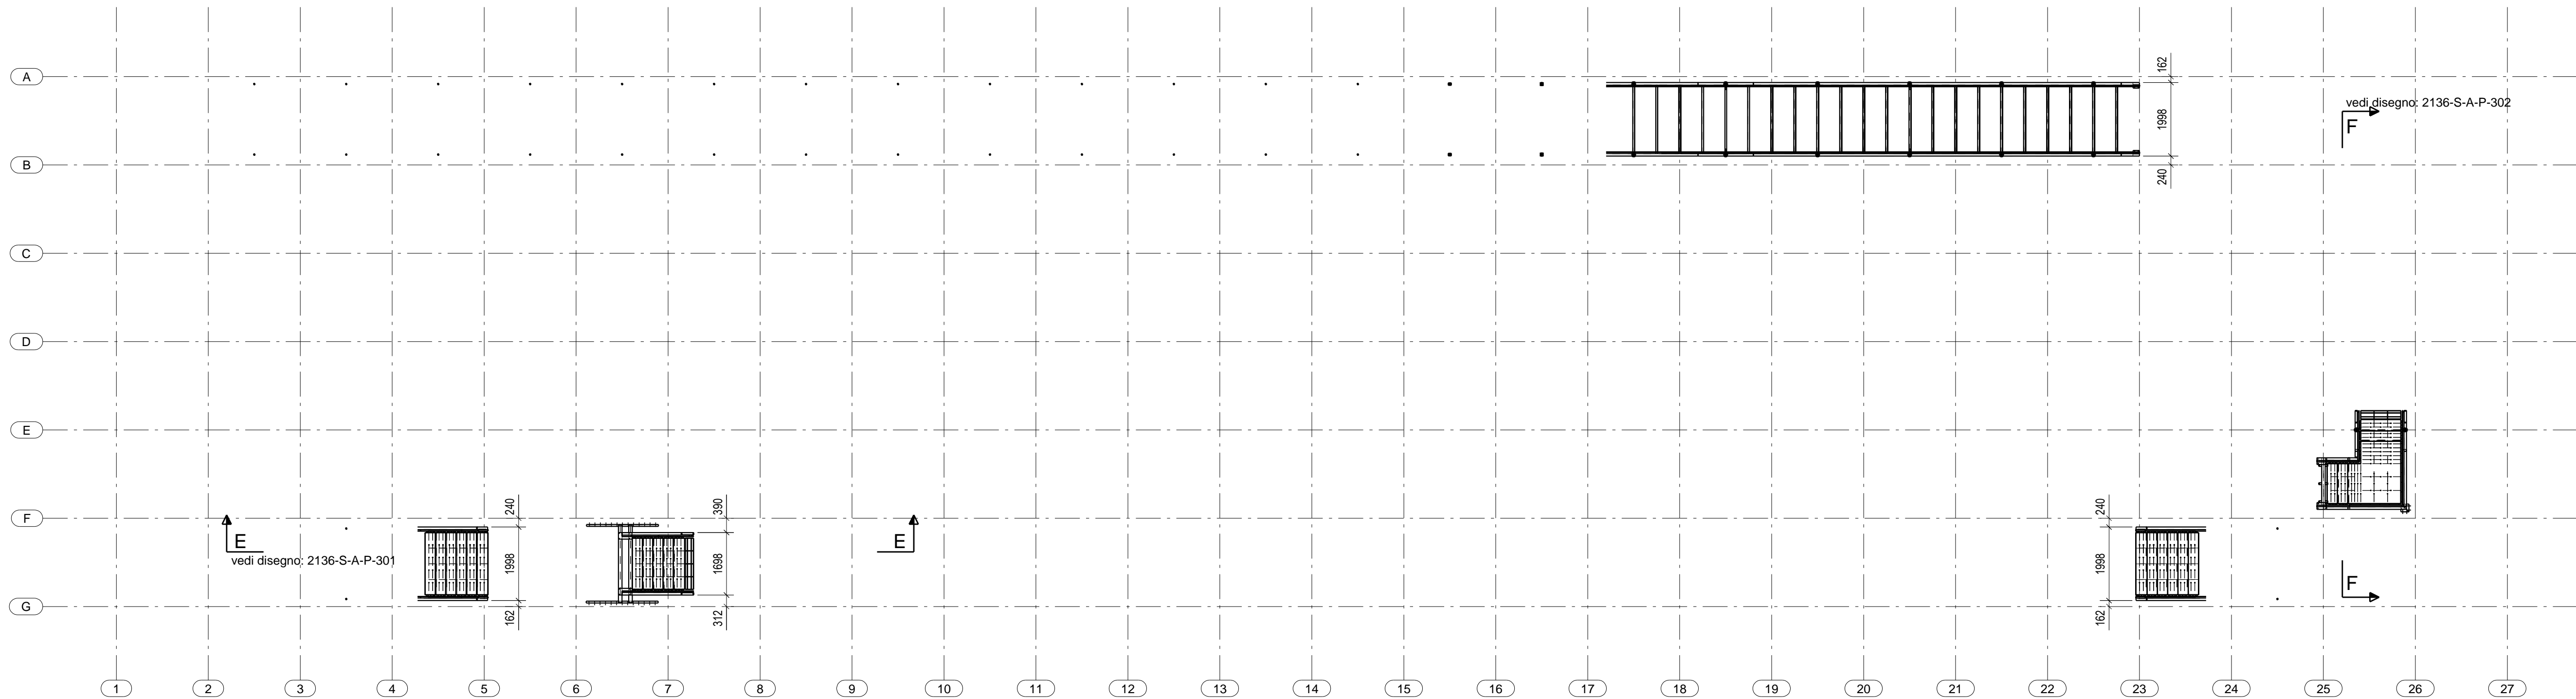


Secondo piano
S= 1:100

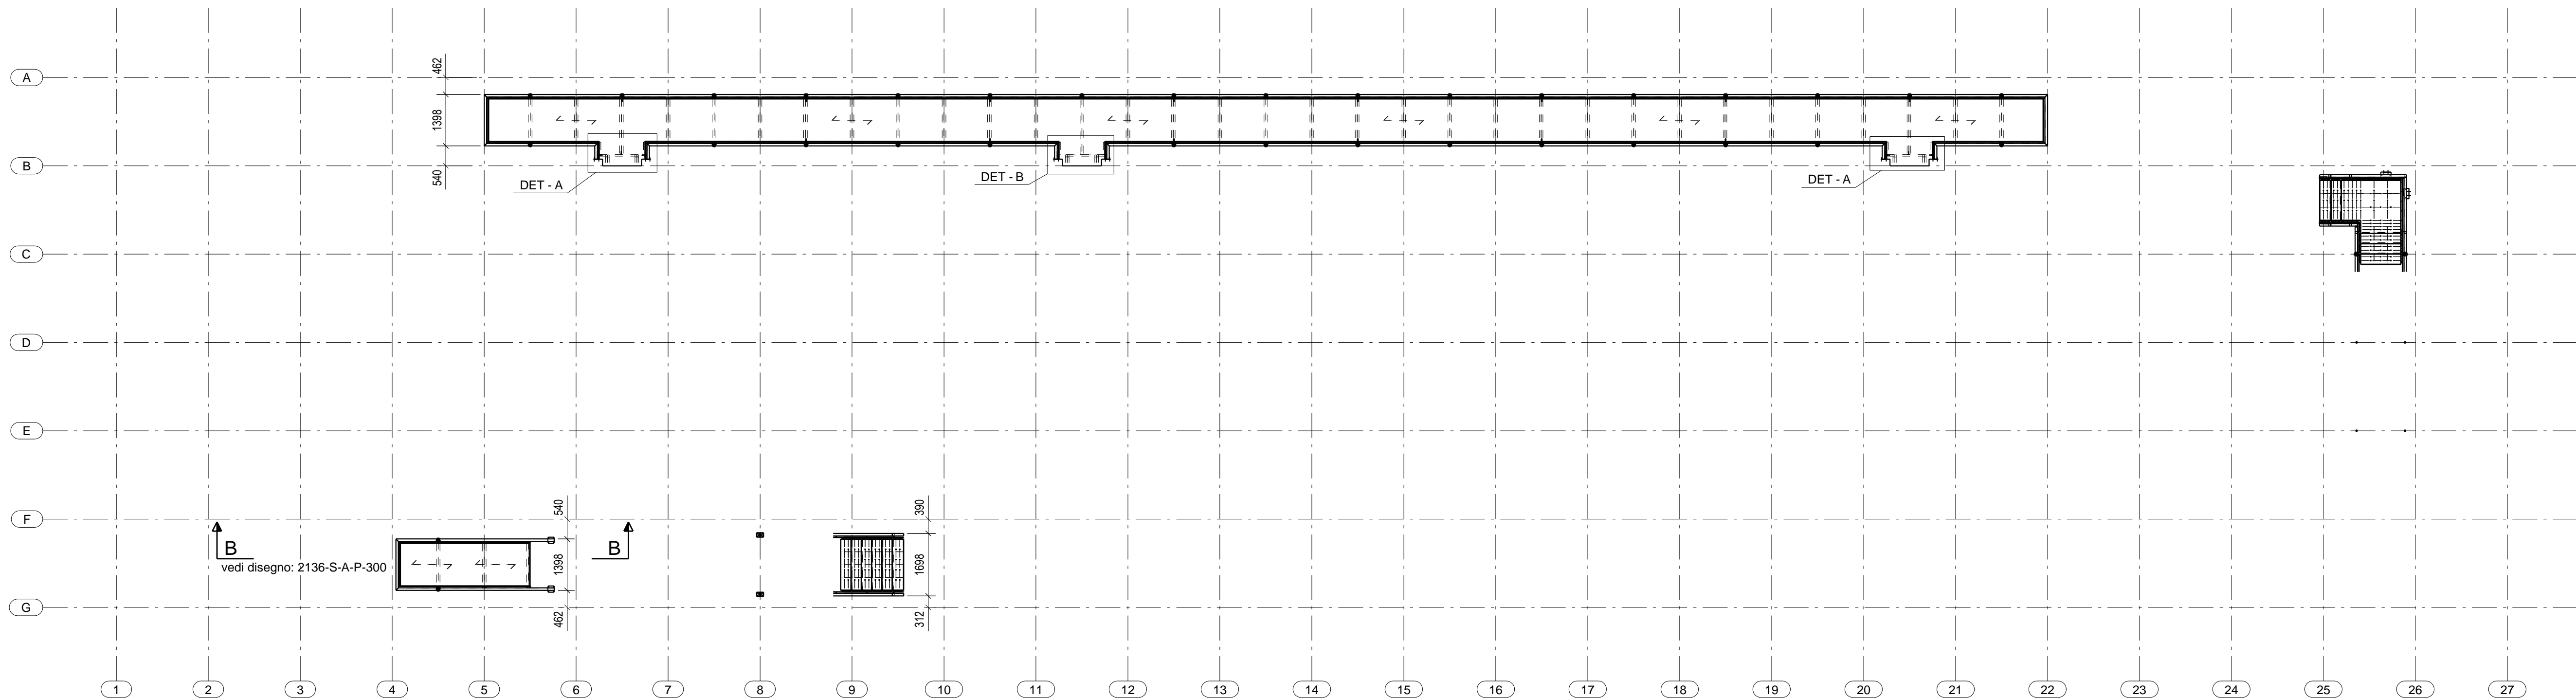


DETTAGLIO - A
S= 1:10

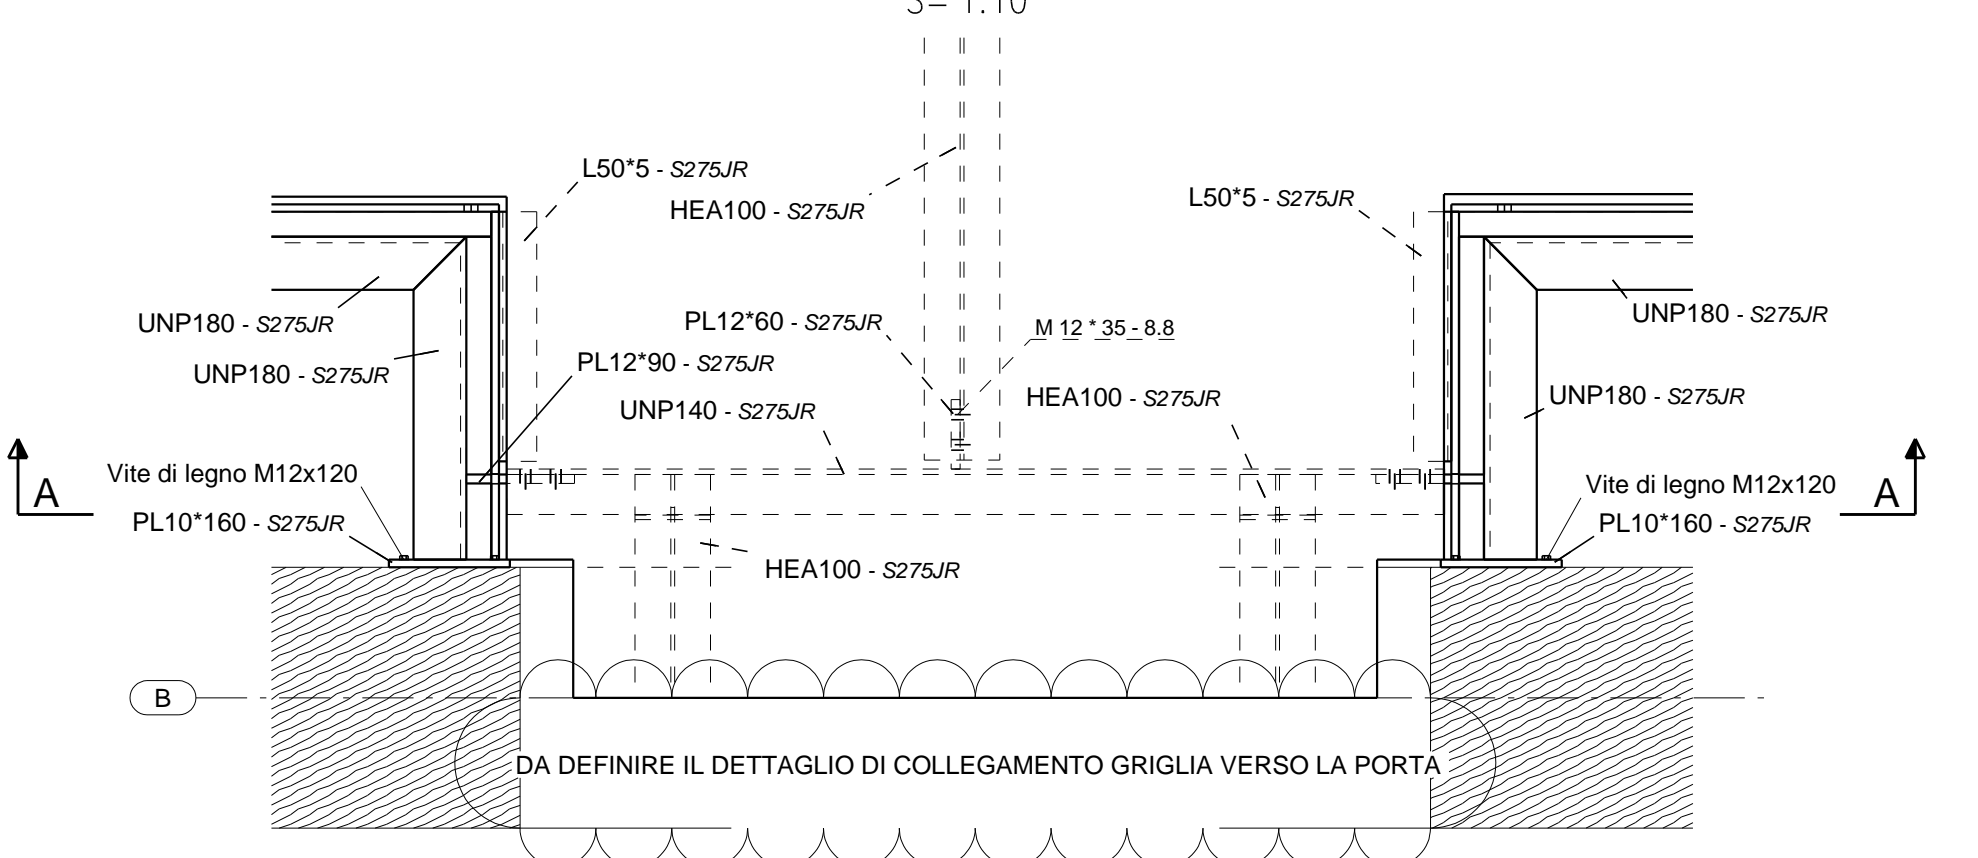


A - A
S= 1:10

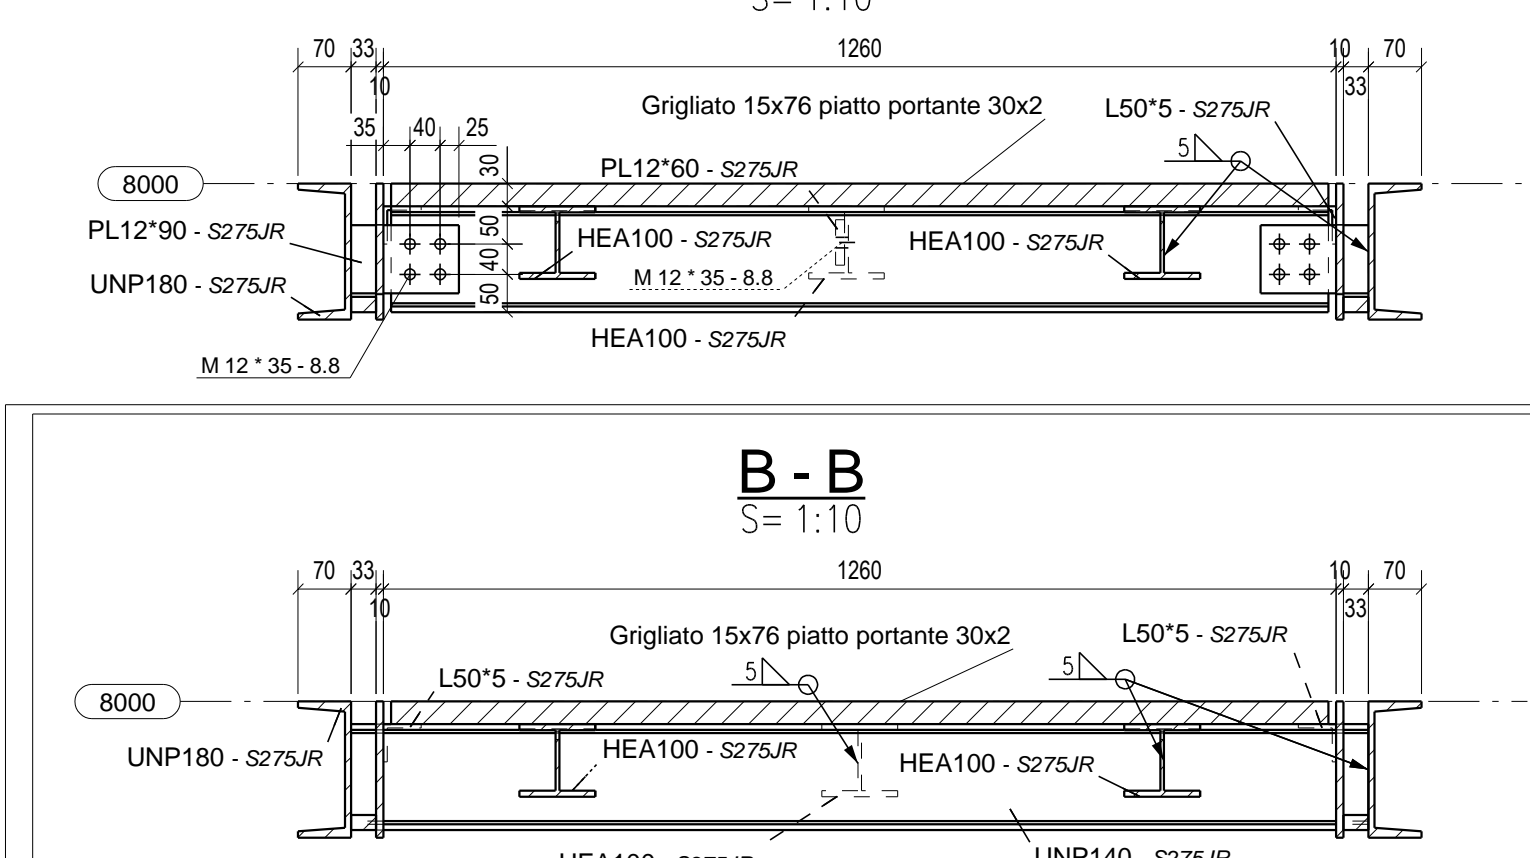


DETTAGLIO - B
S= 1:10

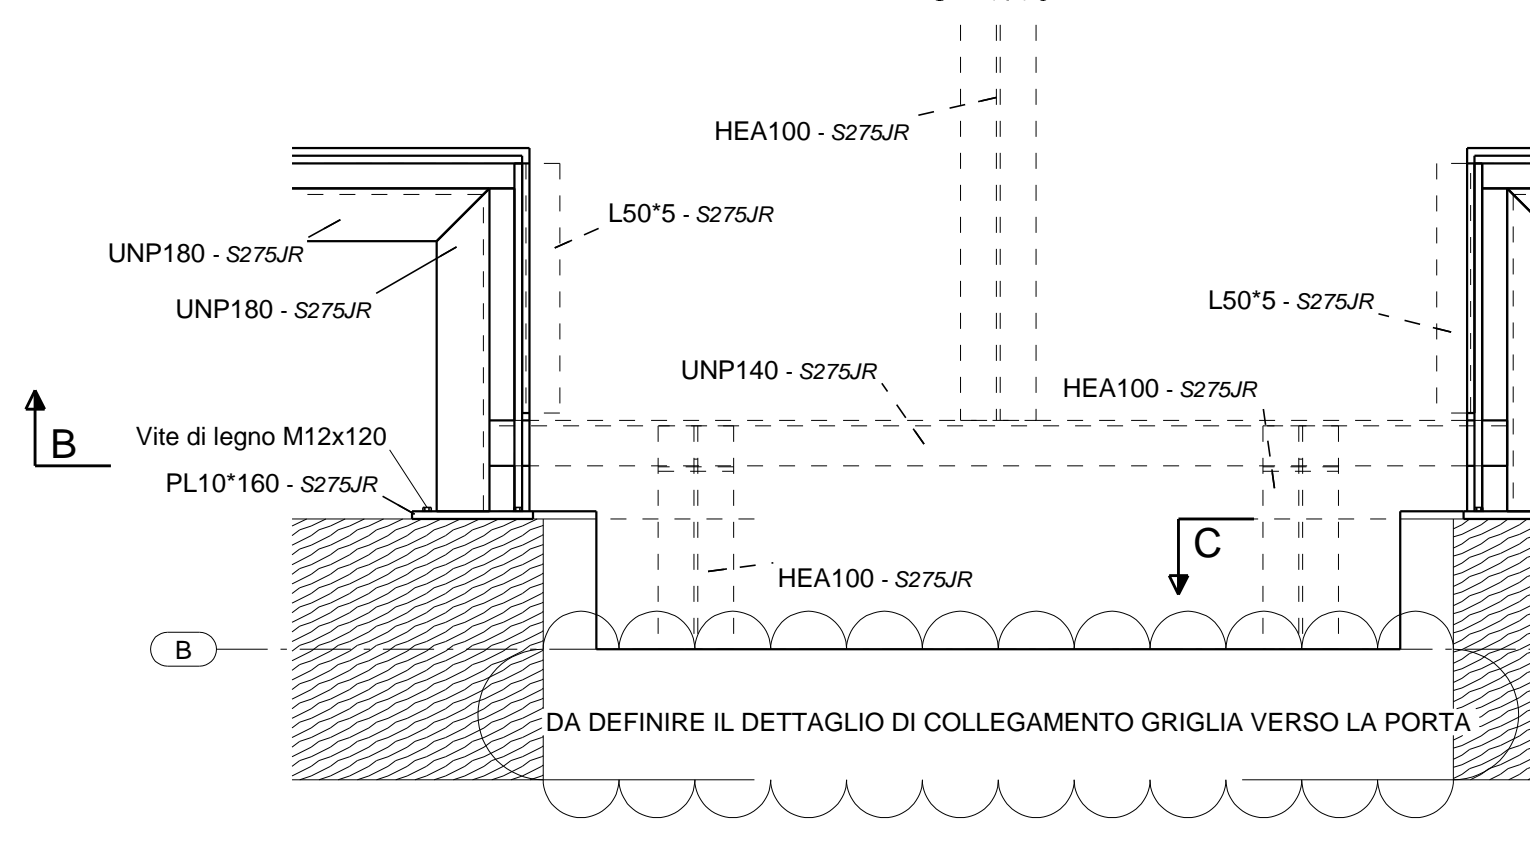



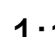
C - C
S= 1:10

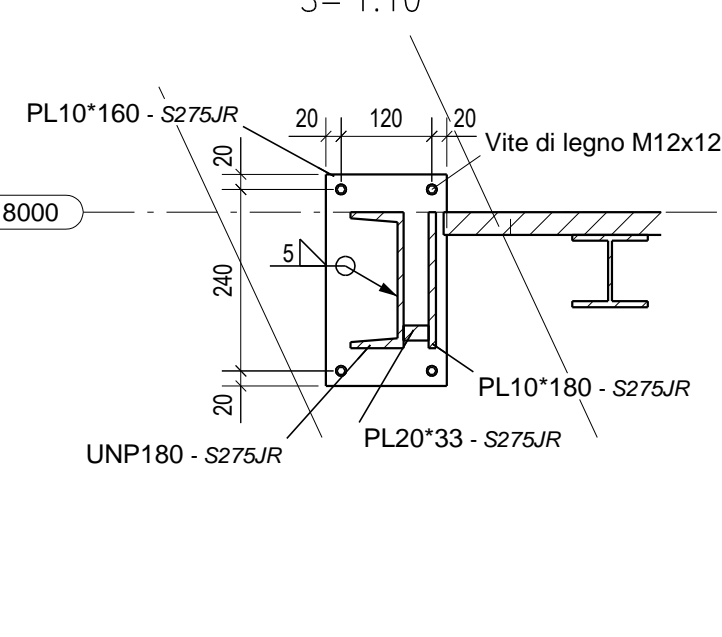

DETTAGLIO 3D
S= 1:10

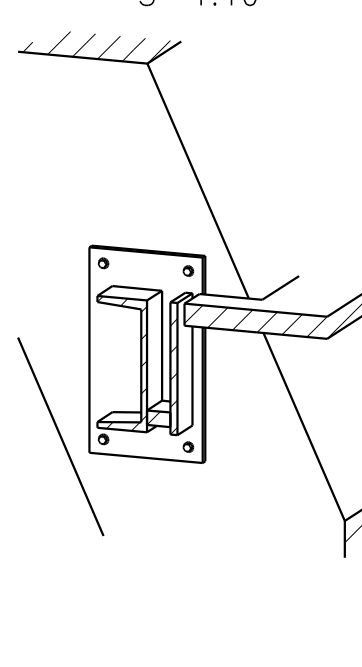

INQUADRAMENTO - ÜBERSICHTSPLAN		FREIGABE - APPROVAZIONE	
STATO	DATA - DATUM	STATO	DATA - DATUM
A		A	
B		B	
C		C	
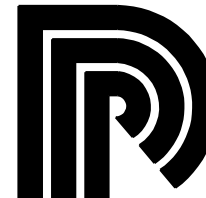
<div><div>STAHLBAU PICHLER</div></div>			
steel structures. façades. more.			
STAHLBAU PICHLER GMBH & CO. KG - 39100 BOZEN/BOLZANO - VIA EDISON-STRASSE 15. Tel. 0471/080000 - Fax 0471/080001 - E-MAIL: info@stahlbaupichler.com			
AUTOR N. COMMESSE ZEICHNER DISSEGNAZIONE		COMMITTEE BAUHER	
2136 D. KRÖSS		Comisariato General De Chile	
INTERNA KONTROLLE CONTROLLO INTERNO		CANTIERE BAUSTELLE	
FIRMA UNTERSCHRIFT		Milano	
REPARTO ARTEFATTI		DESCRIZIONE BENENNUNG	
TB ST PL		Expo 2015 Chile Struttura in acciaio Piante	
SCALA MASSSTAB		NUMERO DISEGNO ZEICHNUNGSNUMMER	
1:10 1:100		2136 S A P 101 0	
VISTA ANSICHT		LAVORO PROJEKT PROJEKTION PROJEKTION	
<div></div>		PROJEKTION PROJEKTION PROJEKTION PROJEKTION	

