# A - A
M= 1:50

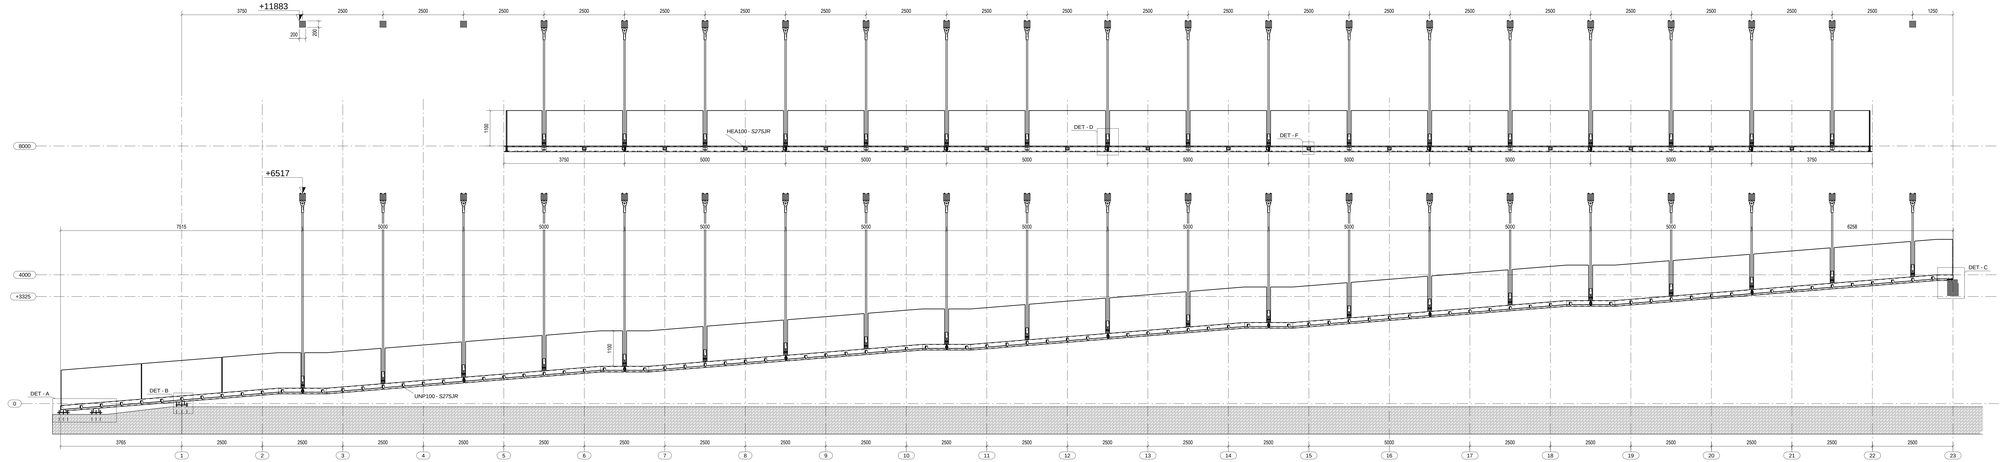

# B - B
S= 1:20

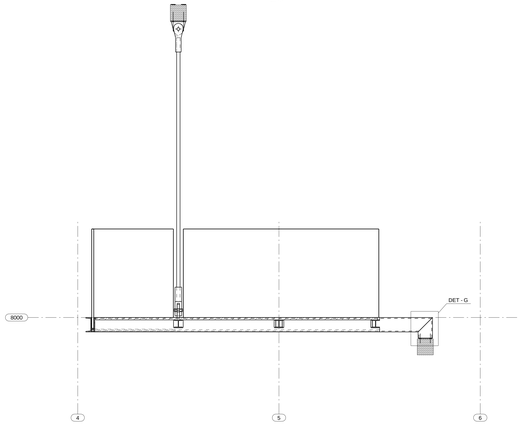

DETTAGLIO - B
S= 1:10

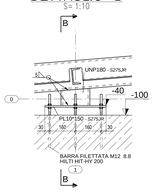

DETTAGLIO 3D
S= 1:5

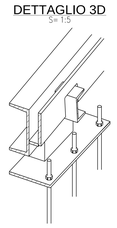

B - B
S= 1:10

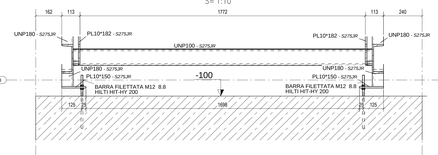

DETTAGLIO COLLEGAMENTO TRA RAMPA E COLONNA
S= 1:10

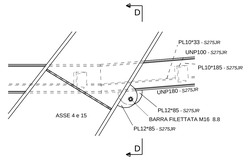

D - D
S= 1:10

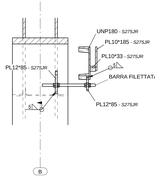

DETTAGLIO 3D
S= 1:5

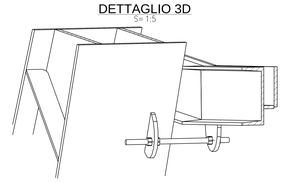

DETTAGLIO - D
S= 1:10

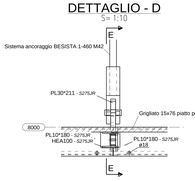

E - E
S= 1:10

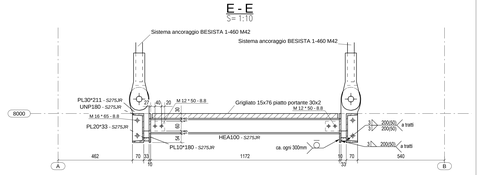

DETTAGLIO 3D
S= 1:5

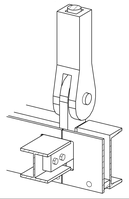

DETTAGLIO - A
S= 1:10

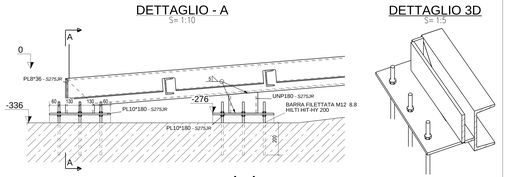

DETTAGLIO 3D
S= 1:5

A - A
S= 1:10

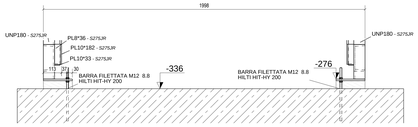

DETTAGLIO - C
S= 1:10

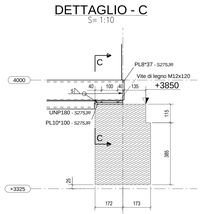

DETTAGLIO 3D
S= 1:5

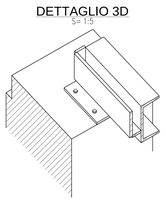

C - C
S= 1:10

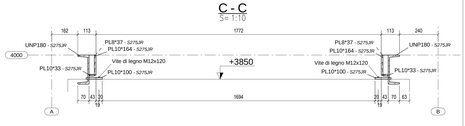

DETTAGLIO - F
S= 1:10

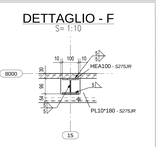

DETTAGLIO - G
S= 1:10

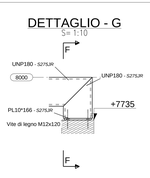

DETTAGLIO 3D
S= 1:5

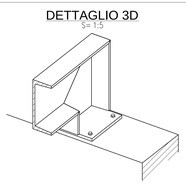

F - F
M= 1:10

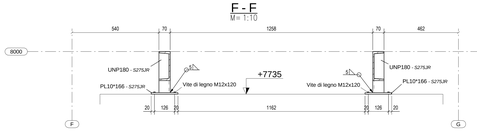

INQUADRAMENTO - ÜBERSICHTSPLAN

STATO	FREIGABE - APPROVAZIONE	DATA - DATUM
A	APPROVATO SENZA NOTE FREIGABE OHNE ANMERKUNGEN	
B	APPROVATO CON NOTE FREIGABE MIT ANMERKUNGEN	
C	RESPINTO ABGEWIESEN	

INDICE - INDEX	DATA - DATUM	MODIFICA/DENOMINAZIONE - INDERUNG/BENENNUNG	NOME - NAME
0	07.11.2014	emesso per approvazione	KD

STAHLBAU PICHLER

steel structures. façades. more.

STAHLBAU PICHLER GMBH/SRL - 39100 BOZEN/BOLZANO - VIA EDISON-STRASSE 15,
Tel.0471/065500 - Fax 0471/065501 - E-MAIL: info@stahlbaupichler.com/it

Auftrags-Nr./Commessa	2136
Zeichner/Disegnatore	D. Kröss
Interne Kontrolle/Controllo interno	
REPARTO/ABTEILUNG	FIRMA/UNTERSCHRIFT
TB	L. Kaufmann
ST	M. Hofer
PL	F. Verbeeck

BAUHERR/COMMITTENTE	Comisariato General De Chile
BAUSTELLE/CANTIERE	Milano
BENENNUNG/DESCRIZIONE	Expo 2015 Chile Struttura in acciaio Rampa-passarella

MASSSTAB/SCALA	1:5	1:10	1:20			
ANSICHT/VISTA						

ZEICHNUNGSNUMMER/NUMERO DISEGNO						
2136	S	A	P	300	0	
AUFTRAG/COMMESSA	ZEICHNUNGSART/TIPO DISEGNO	BEREICH/AREA	TEILBEREICH/SETTORE	LAUFNUMMER/NUMERO PROGRESSIVO	REVISION/REVISIONE	

© PRESENTE DISEGNO E DI PROPRIETA' DELLA NOSTRA DITTA CHE NE VIETA LA RIPRODUZIONE E CESSIONE A TERZI A TERMINI DI LEGGE.
DIESE ZEICHNUNG IST UNSER EIGENTUM. ES DARF WEDER GANZ NOCH TEILWEISE OHNE UNSERE GENEHMIGUNG VERVIELFÄLTIGT ODER AN DRITTE PERSONEN WEITERGEGEBEN WERDEN.