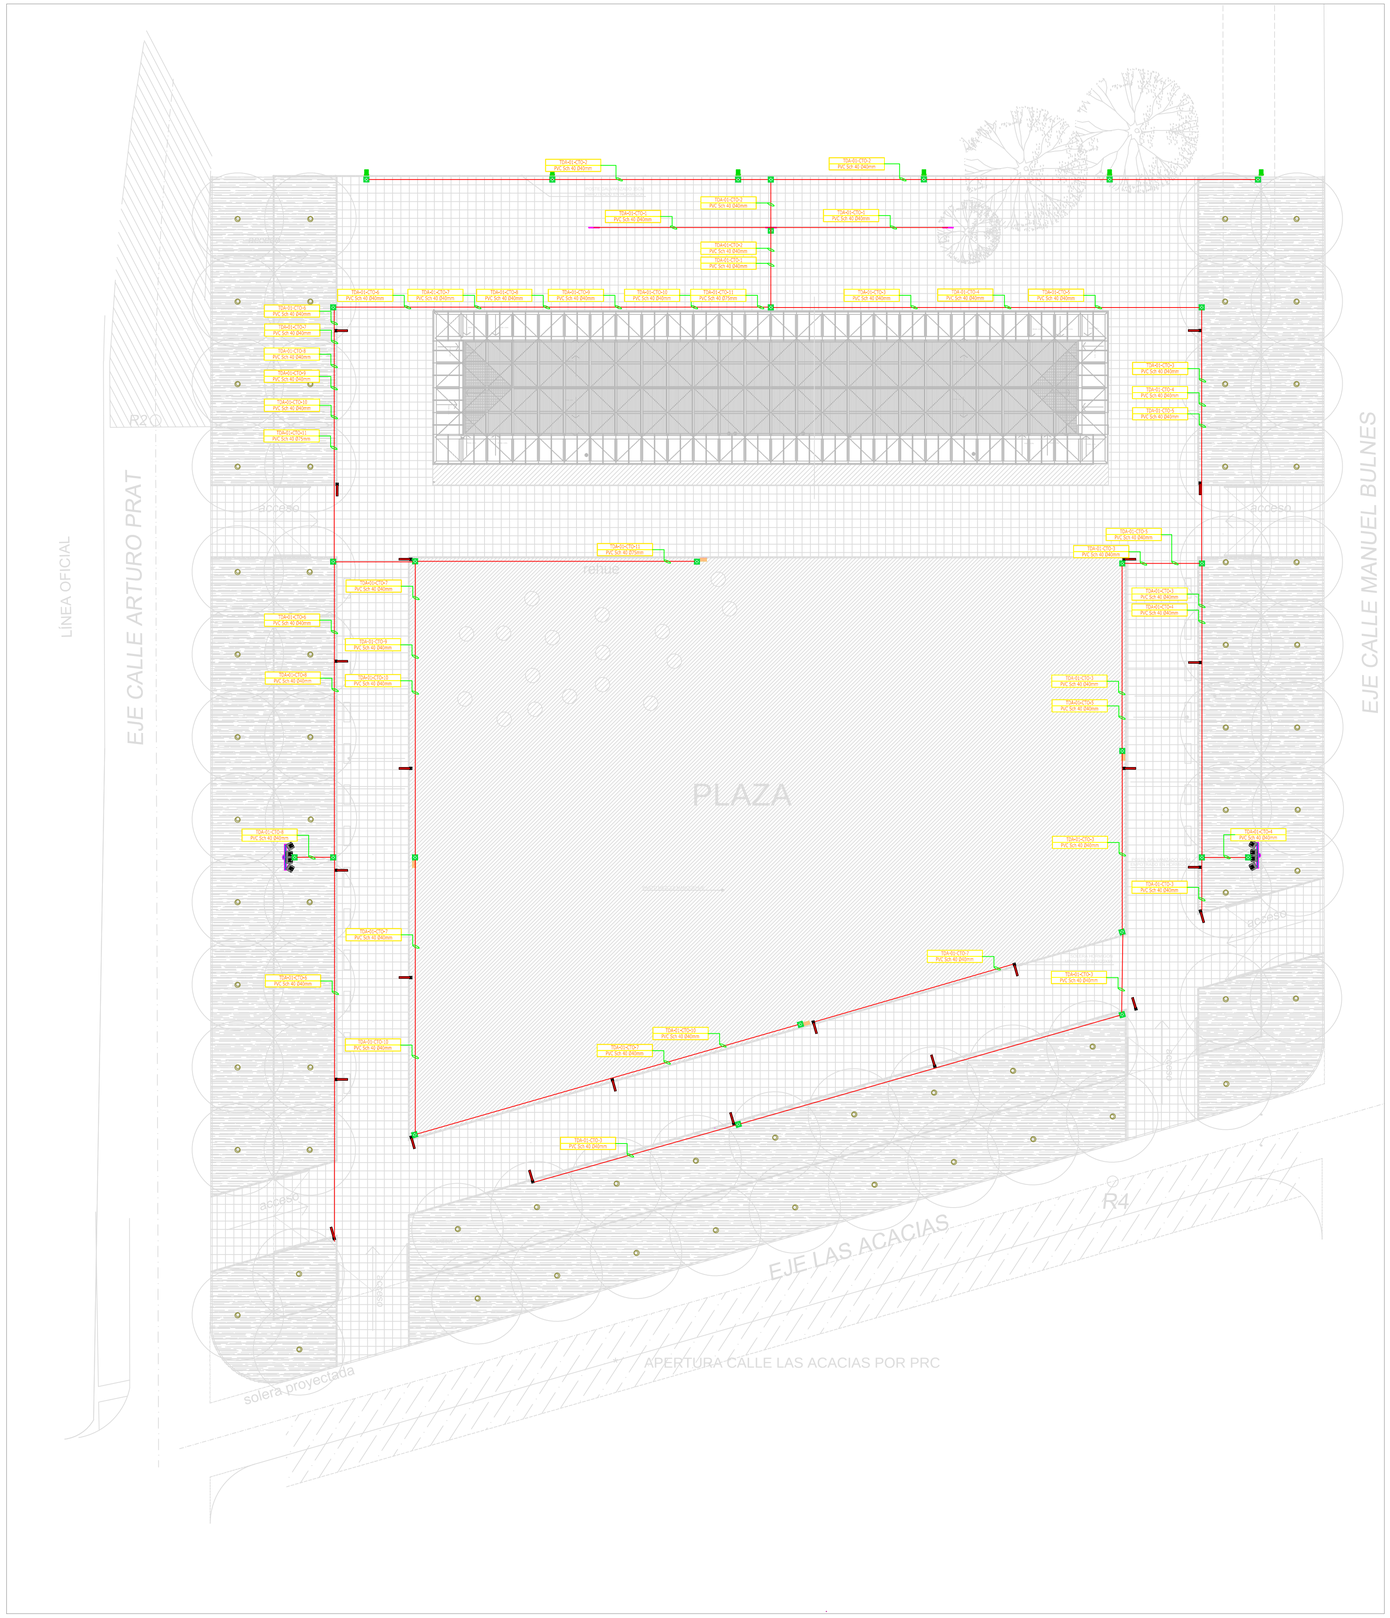

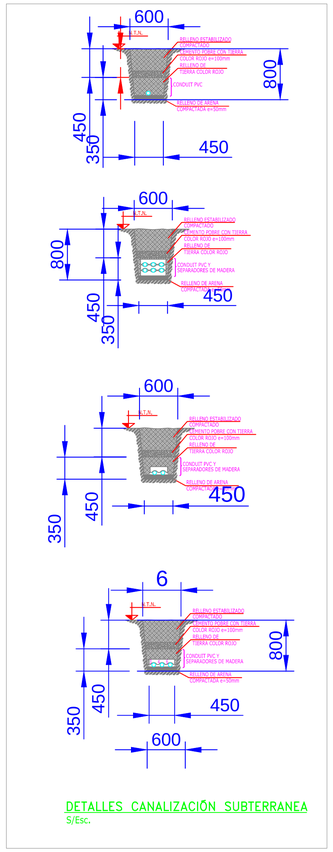

DETALLES CANALIZACIÓN SUBTERRANEA
S/Esc.

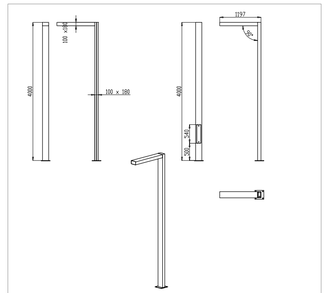

LUMINARIA Y POSTE LED PEATONAL
S/Esc.

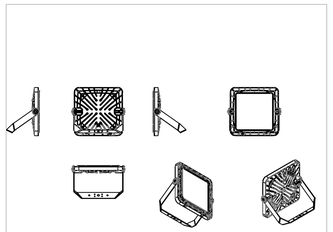

PROYECTOR LED EN POSTE DE 15m
S/Esc.

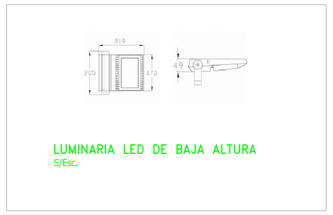

LUMINARIA LED DE BAJA ALTURA
S/Esc.

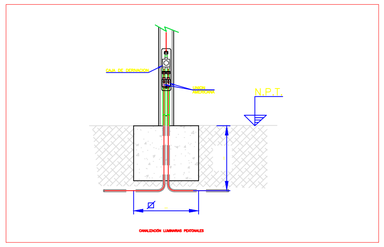

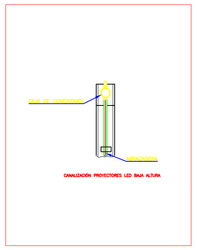

SIMBOLOGÍA

	LUMINARIA LED PEATONAL SEGUN EETT
	LUMINARIA LED BAJA ALTURA SEGÚN EETT
	LUMINARIA LED EN POSTE 15m SEGÚN EETT
	LUMINARIA LED EN PISO SEGÚN EETT
	CAMARA TIPO B
	TABLERO EXTERIOR SEGÚN EETT
	POSTE 15 M SEGÚN EETT
	CANALIZACIÓN SUBTERRANEA

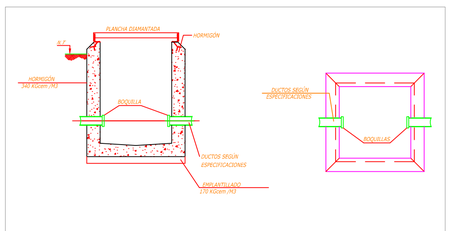

DETALLES CÁMARA TIPO B
S/Esc.

ASIGNACIÓN DE CONDUIT ELÉCTRICOS

N°CIRCUITO	CARGA	TIPO DUCTO	TDA	CABLE	DUCTO
1	180	PVC SCH 40	TDA-01	(x2)1x 12AWG(1F+N)	40mm
2	240	PVC SCH 40	TDA-01	(x2)1x 12AWG(1F+N)	40mm
3	500	PVC SCH 40	TDA-01	(x2)1x 12AWG(1F+N)	40mm
4	1000	PVC SCH 40	TDA-01	(x2)1x 12AWG(1F+N)	40mm
5	4500	PVC SCH 40	TDA-01	(x2)1x 6AWG(1F+N)	40mm
6	270	PVC SCH 40	TDA-01	(x2)1x 12AWG(1N+N)	40mm
7	315	PVC SCH 40	TDA-01	(x2)1x 12AWG(1F+N)	40mm
8	1000	PVC SCH 40	TDA-01	(x2)1x 12AWG(1F+N)	40mm
9	4500	PVC SCH 40	TDA-01	(x2)1x 6AWG(1F+N)	40mm
10	4500	PVC SCH 40	TDA-01	(x2)1x 6AWG(1F+N)	40mm
11	20000	PVC SCH 40	TDA-01	(x4)1x 1 AWG(3F+N)	75mm

NOTA: LOS MATERIALES QUE REQUIEREN CERTIFICACIÓN PARA SU USO DEBEN CUMPLIR CON ESTE REQUISITO

CROQUIS DE UBICACION

INSCRIPCION S.E.C

REGISTRO:

FECHA:

FIRMA:

PROYECTO DE INSTALACIÓN ELÉCTRICA
EXPOMILÁN–ARAUCANÍA
ILUMINACIÓN EXTERIOR

DIRECCION:

COMUNA:

LAMINA 1 DE 2

ESCALA: S/E

FECHA:MARZO/2017

PROYECTO: R.C.M.

PROPIETARIO
XXXXXXXXXXXXXXXXXXXXXXXXXXXXXXXX
RUT: XX.XXX.XXX–X

REPRESENTANTE LEGAL
NOMBRE: XXXXX XXXXXXX XXXXX.
RUT: XX.XXX.XXX–X
DIRECCIÓN: XXXXXXXXXXXXXXXXXXXXXXXXXXX

INSTALADOR

LICENCIA SEC Nº: XXXXXXXXXXXXXX
CLASE A
DIRECCIÓN: XXXXXXXXXXXXXXXXXXXXXXXXXXX