
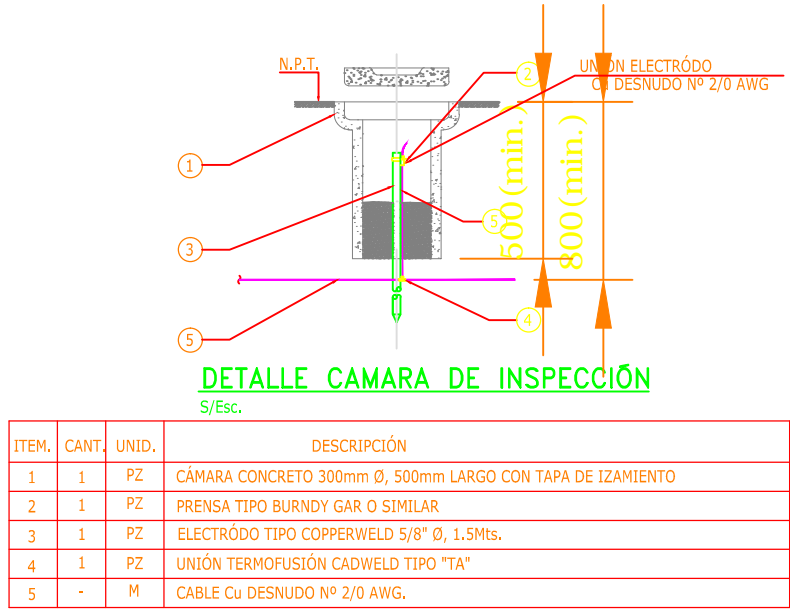


CONDUCTOR TIERRA 2/0 AWG SE CONECTA A MALLA TIERRA EXISTENTE
CONDUCTOR DESNUDO TIERRA 2/0 A 0.8m DE PROFUNDIDAD.

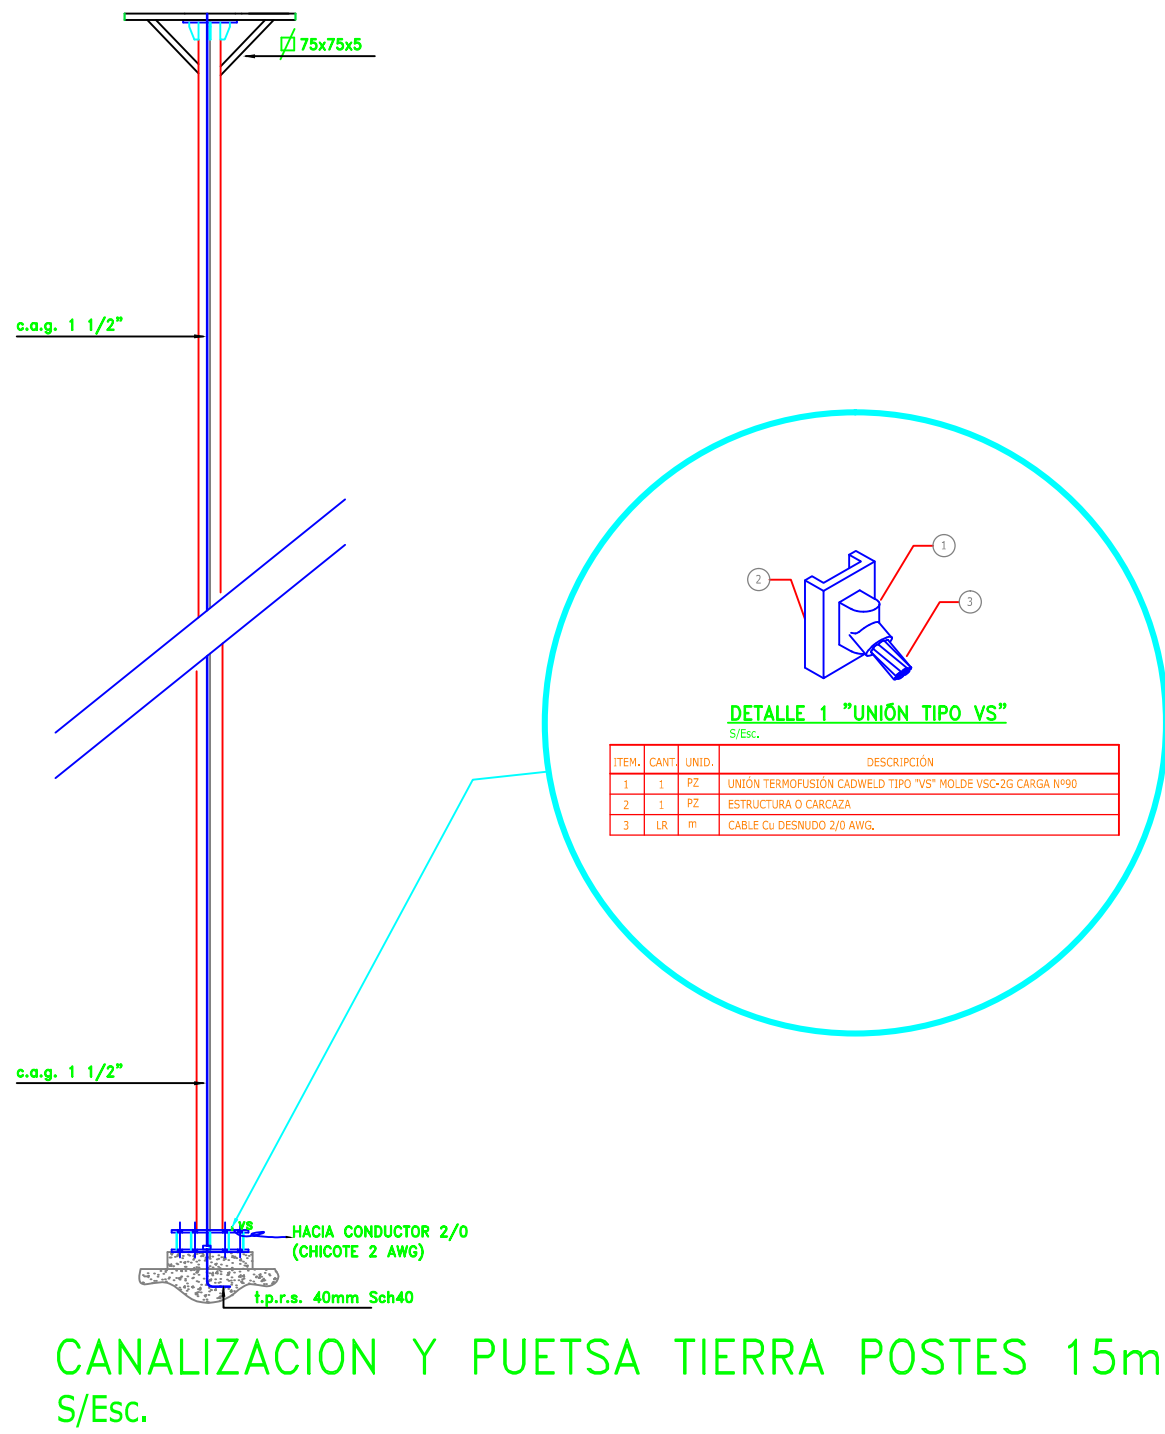

NOTA: LOS MATERIALES QUE REQUIEREN CERTIFICACIÓN
PARA SU USO DEBEN CUMPLIR CON ESTE
REQUISITO

CROQUIS DE UBICACION		INSCRIPCION S.E.C		PROYECTO DE INSTALACIÓN ELÉCTRICA EXPOMILÁN-ARAUCANÍA CANALIZACION PUESTAS A TIERRA	
		REGISTRO:		DIRECCION:	LAMINA 2 DE 2
		FECHA:		ESCALA: S/E	FECHA: MARZO/2017
		FIRMA:		COMUNA:	PROYECTO: R.C.M.
				PROPIETARIO XXXXXXXXXXXXXXXXXXXX RUT: XXXXX-1	INSTALADOR
				REPRESENTANTE LEGAL NOMBRE: XXXX XXXXX XXXX RUT: XXXXX-1 DIRECCION: XXXXXXXXXXXXXXXXX	LICENCIA SEC Nº: XXXXXXXXXXXX CLASE A DIRECCION: XXXXXXXXXXXXXXXXX