


SECCION D
ESC. 1 : 25

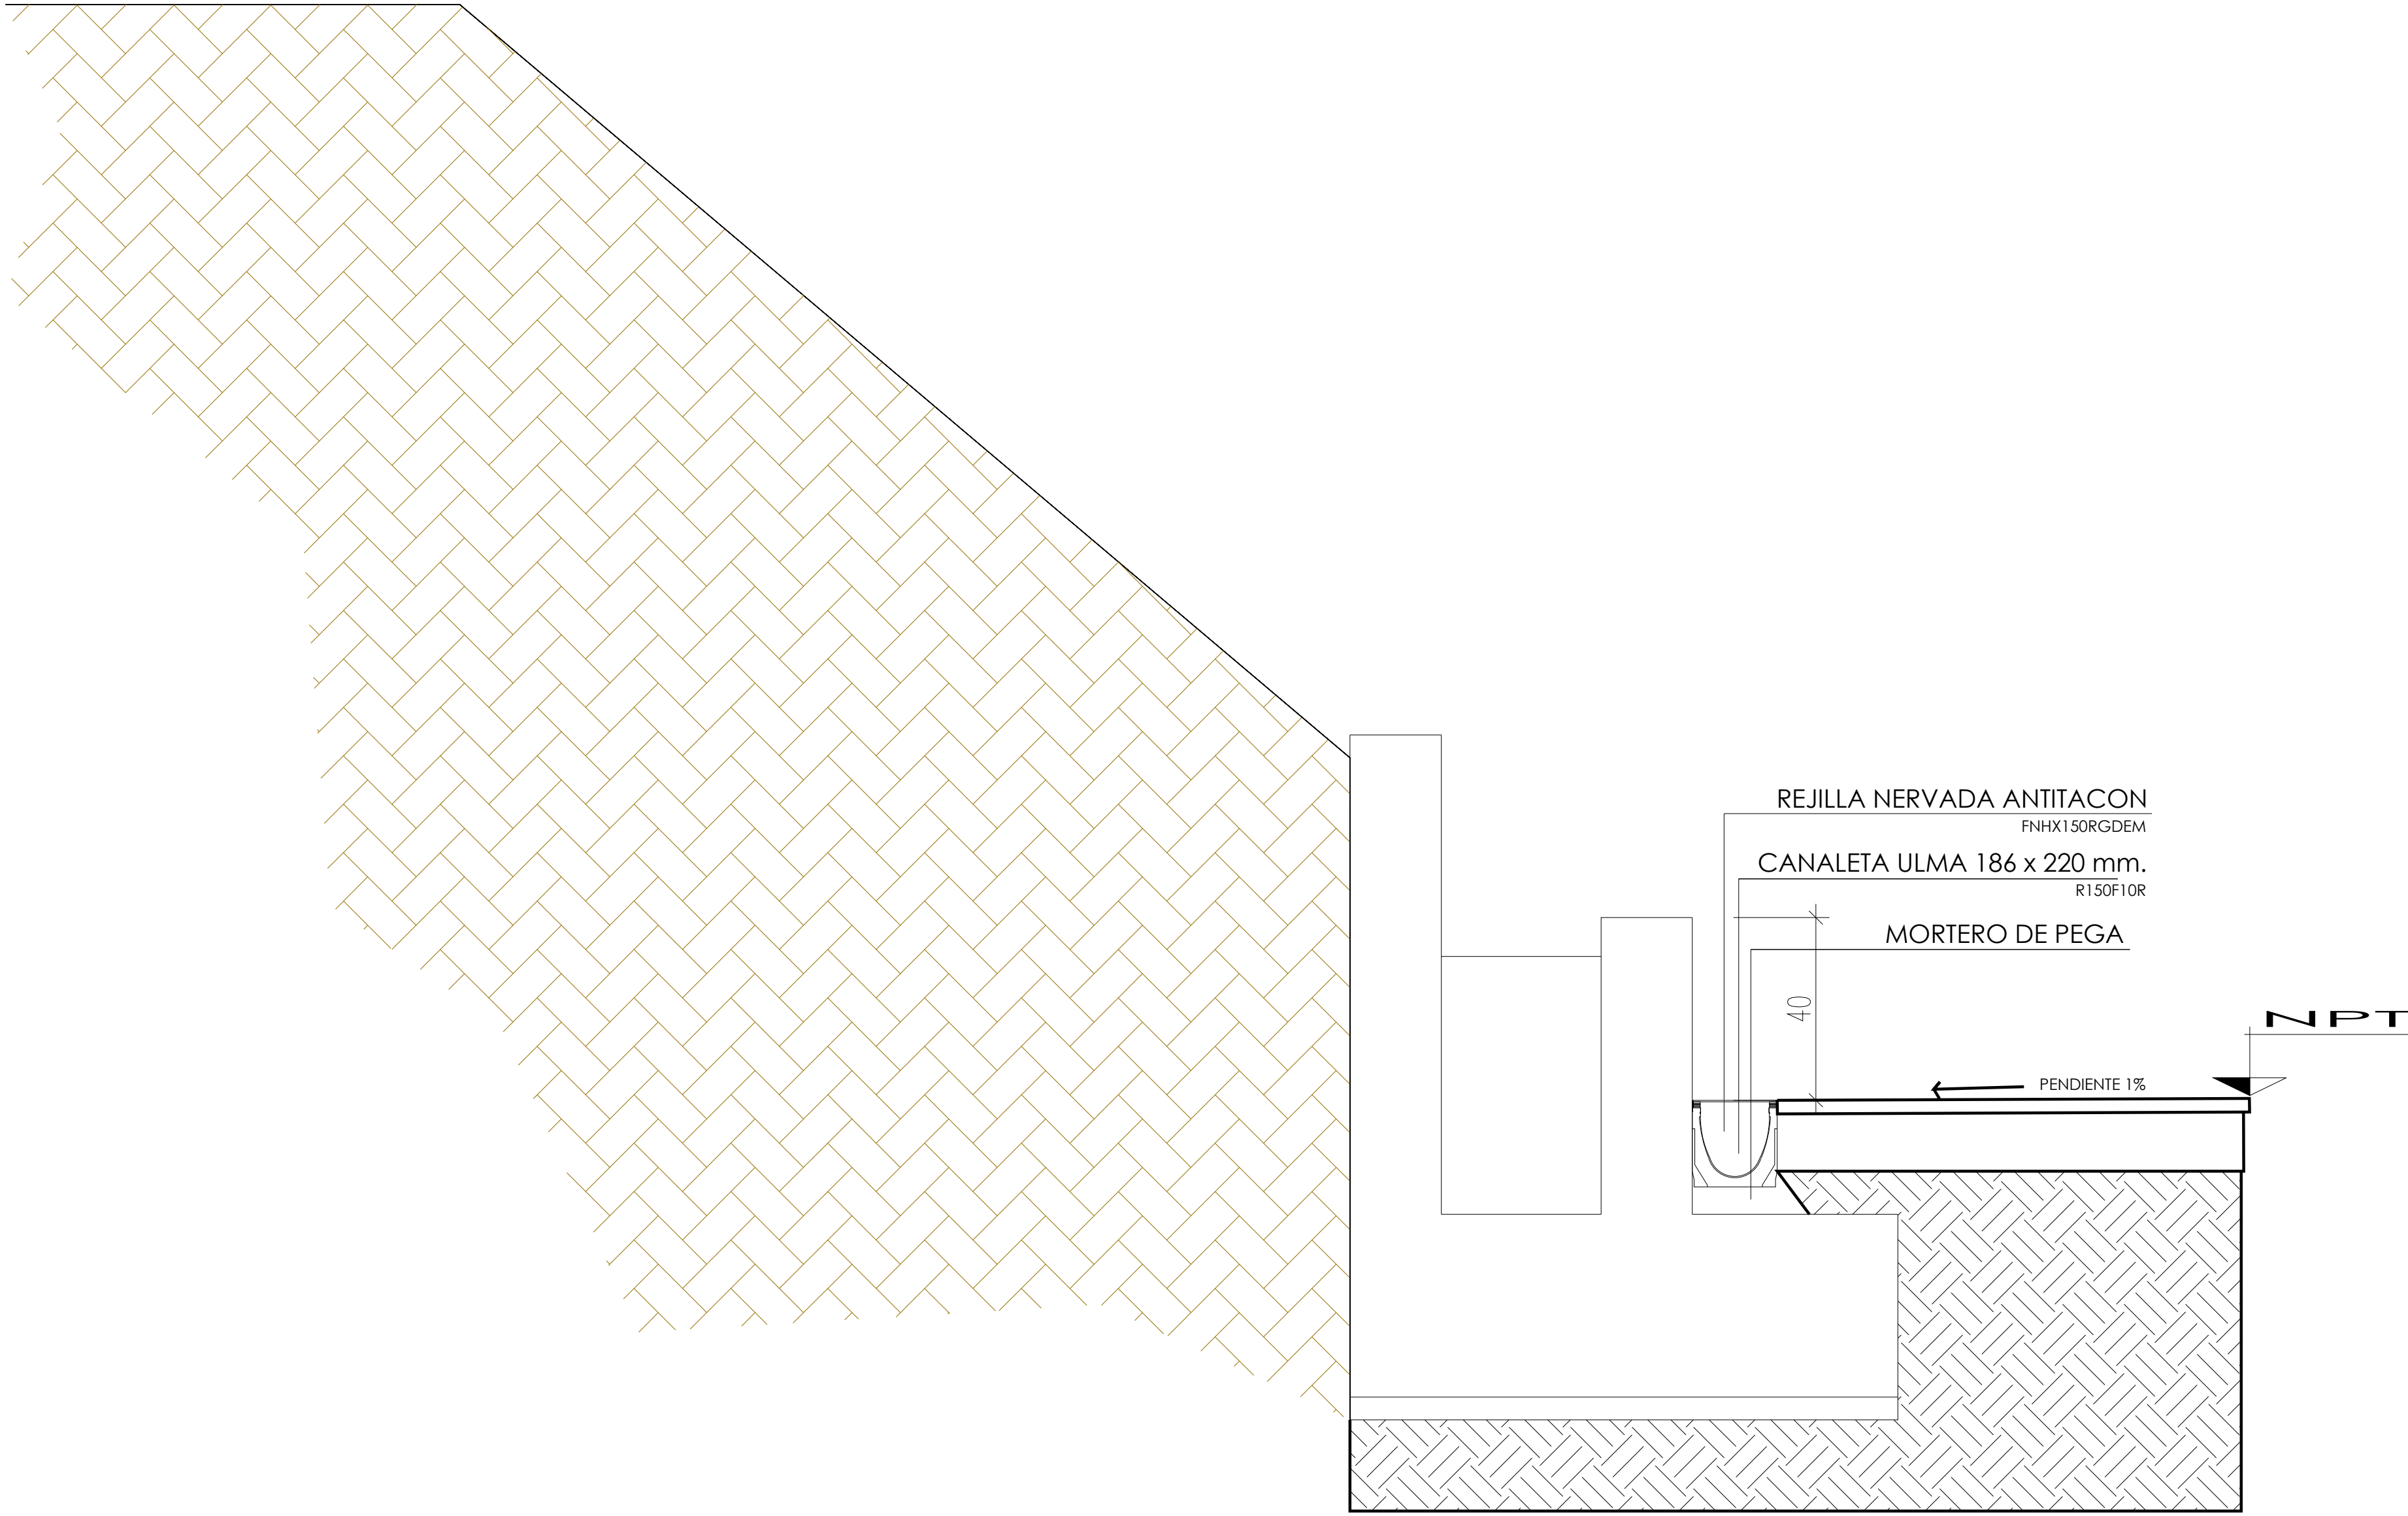

COTRTE
ESC. 1 : 25

NOTA :
SE CONSTRUIRÁ SÓLO CON PLANOS QUE SEÑALEN EN CUADRO DE REVISIONES "EMITIDO PARA CONSTRUCCIÓN" O POSTERIORES

0	EMITIDO PARA CONSTRUCCIÓN	C.P.C.	R.G.A.	09/06/2022
Nº	DESCRIPCION	APROBO	DIBUJO	FECHA
REVISIONES				

OBRA :

UBICACION :

SECTOR :

CONTENIDO :

REPOSICIÓN ESCUELA ESPECIAL ÑIELOL

ALMIRANTE LYNCH 099 TEMUCO - IX REGION

FICHA 1

MURO DE CONTENCIÓN



CANALES, PERRETTA & ASOC. LTDA

Ingenieros Consultores

AVDA. JOSE MANUEL INFANTE N°1068 - PROVIDENCIA FONOS: 22-2235976 / 22-2235597
email : canalesperretta@canalesperretta.cl

Calculó

L.C.V.

Revisó

C.P.C.

N° PLANO

16-47-E-12

Dibujó

Esc. ploteo

Fecha

Código Proy.

R.G.A.

1 : 200

JUNIO/2017

16-47