




PLANTA DE PRIMER PISO  
ESCALA 1:125

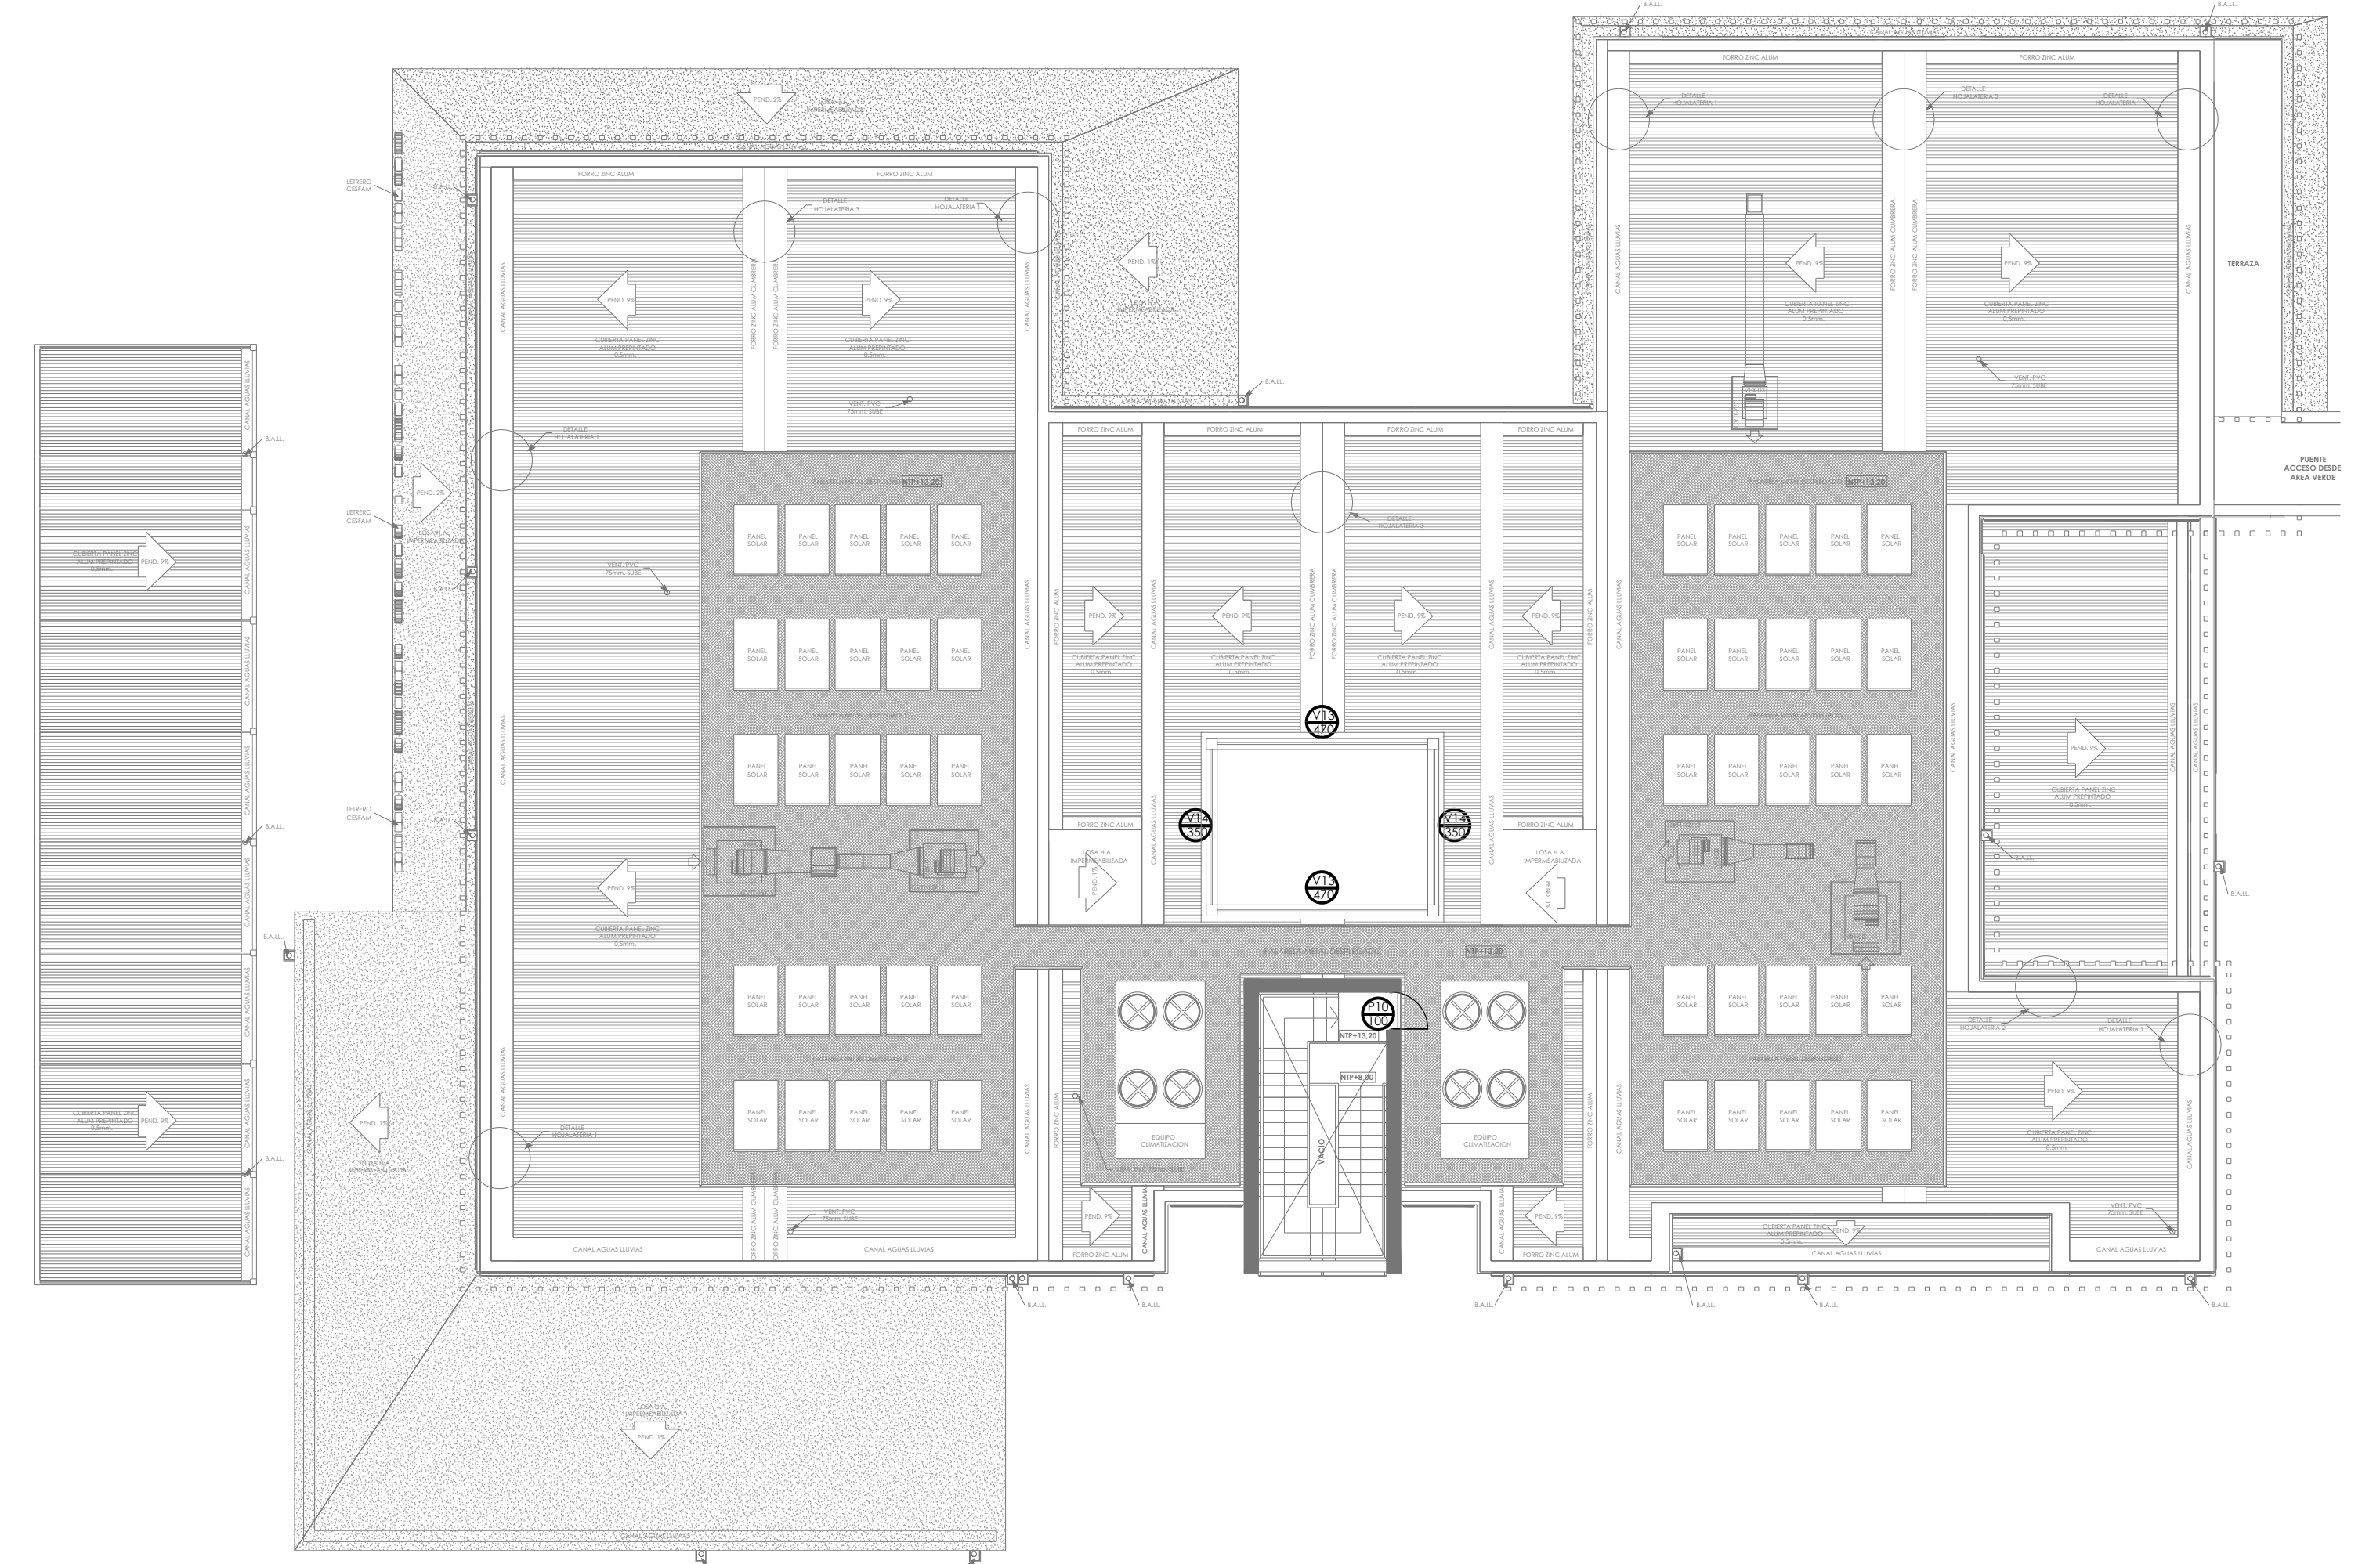

PLANTA DE CUBIERTA  
ESCALA 1:125

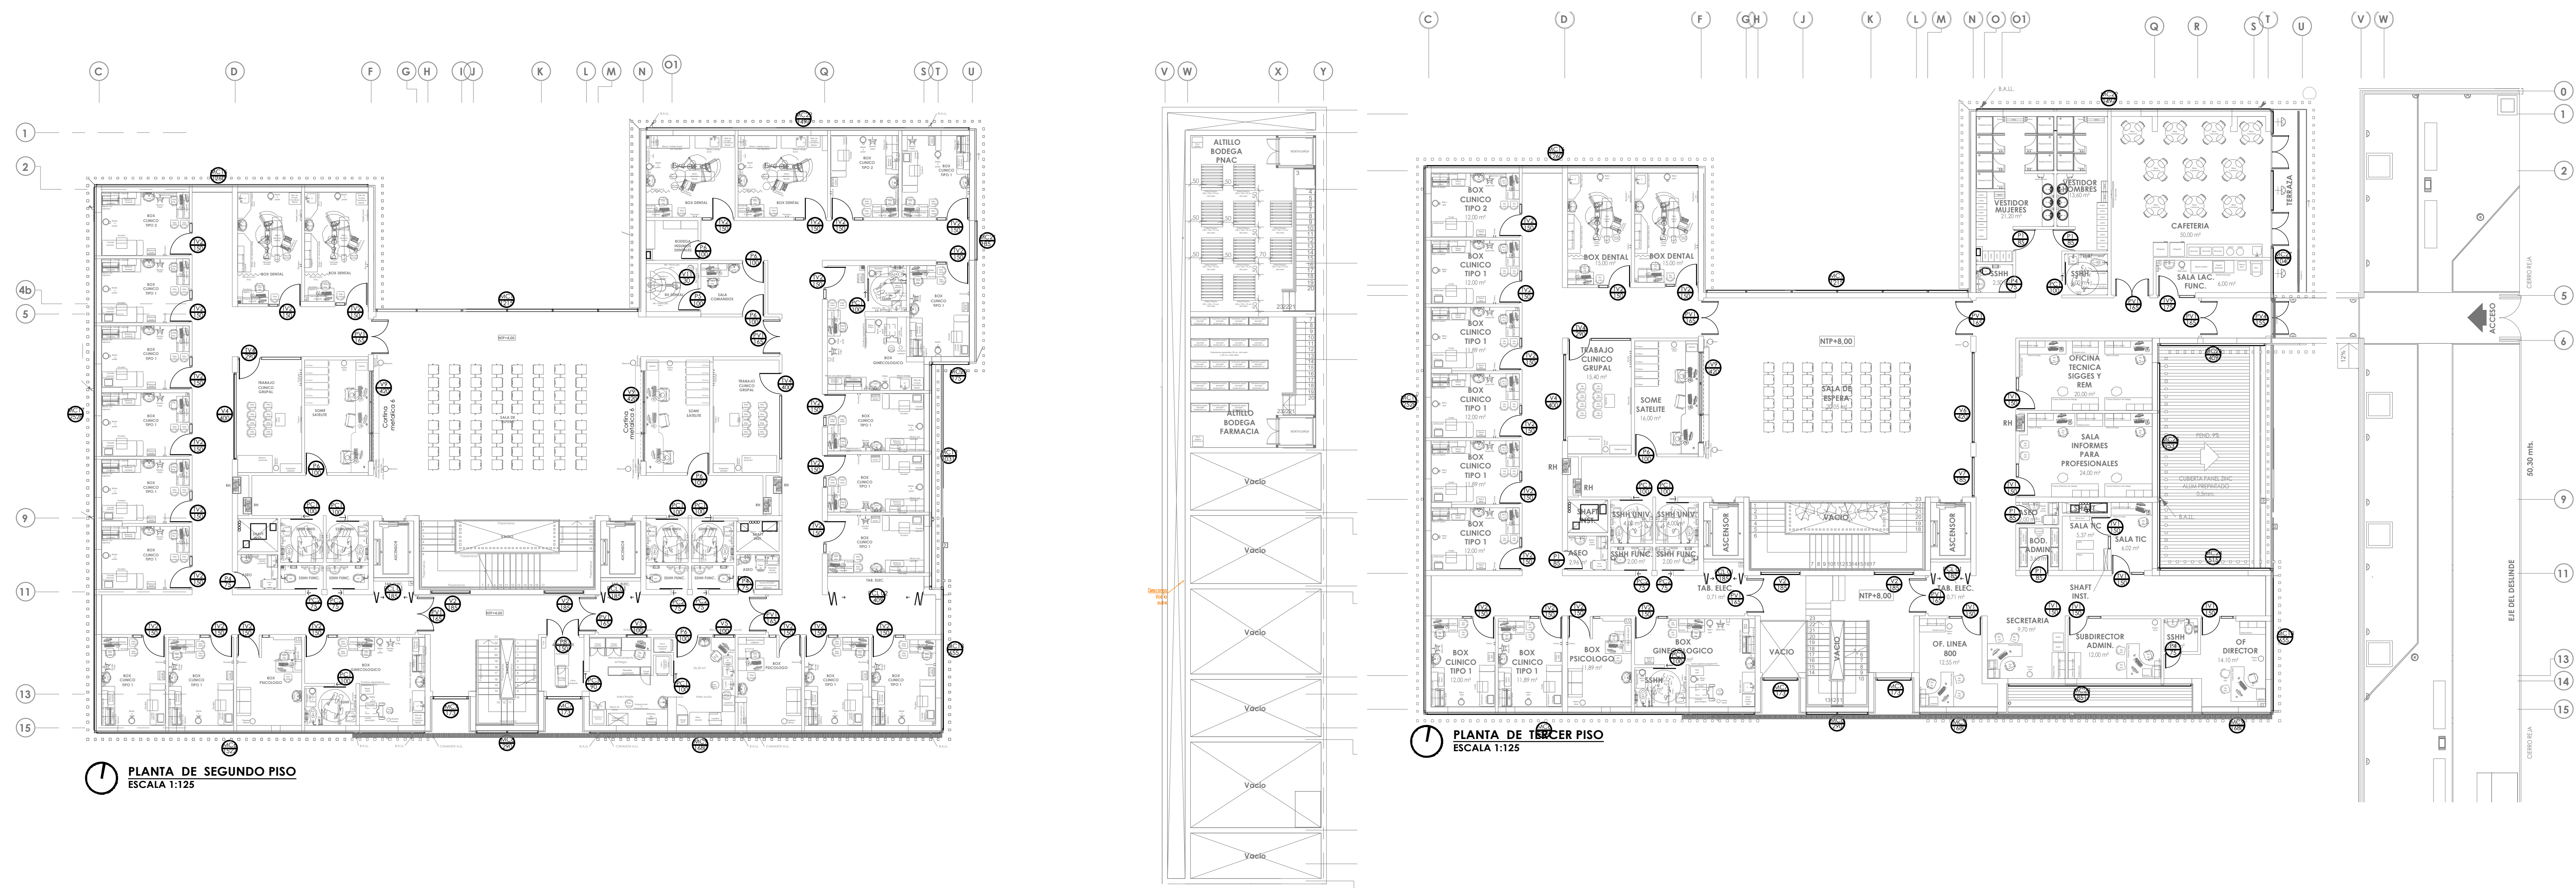

PLANTA DE SEGUNDO PISO  
ESCALA 1:125

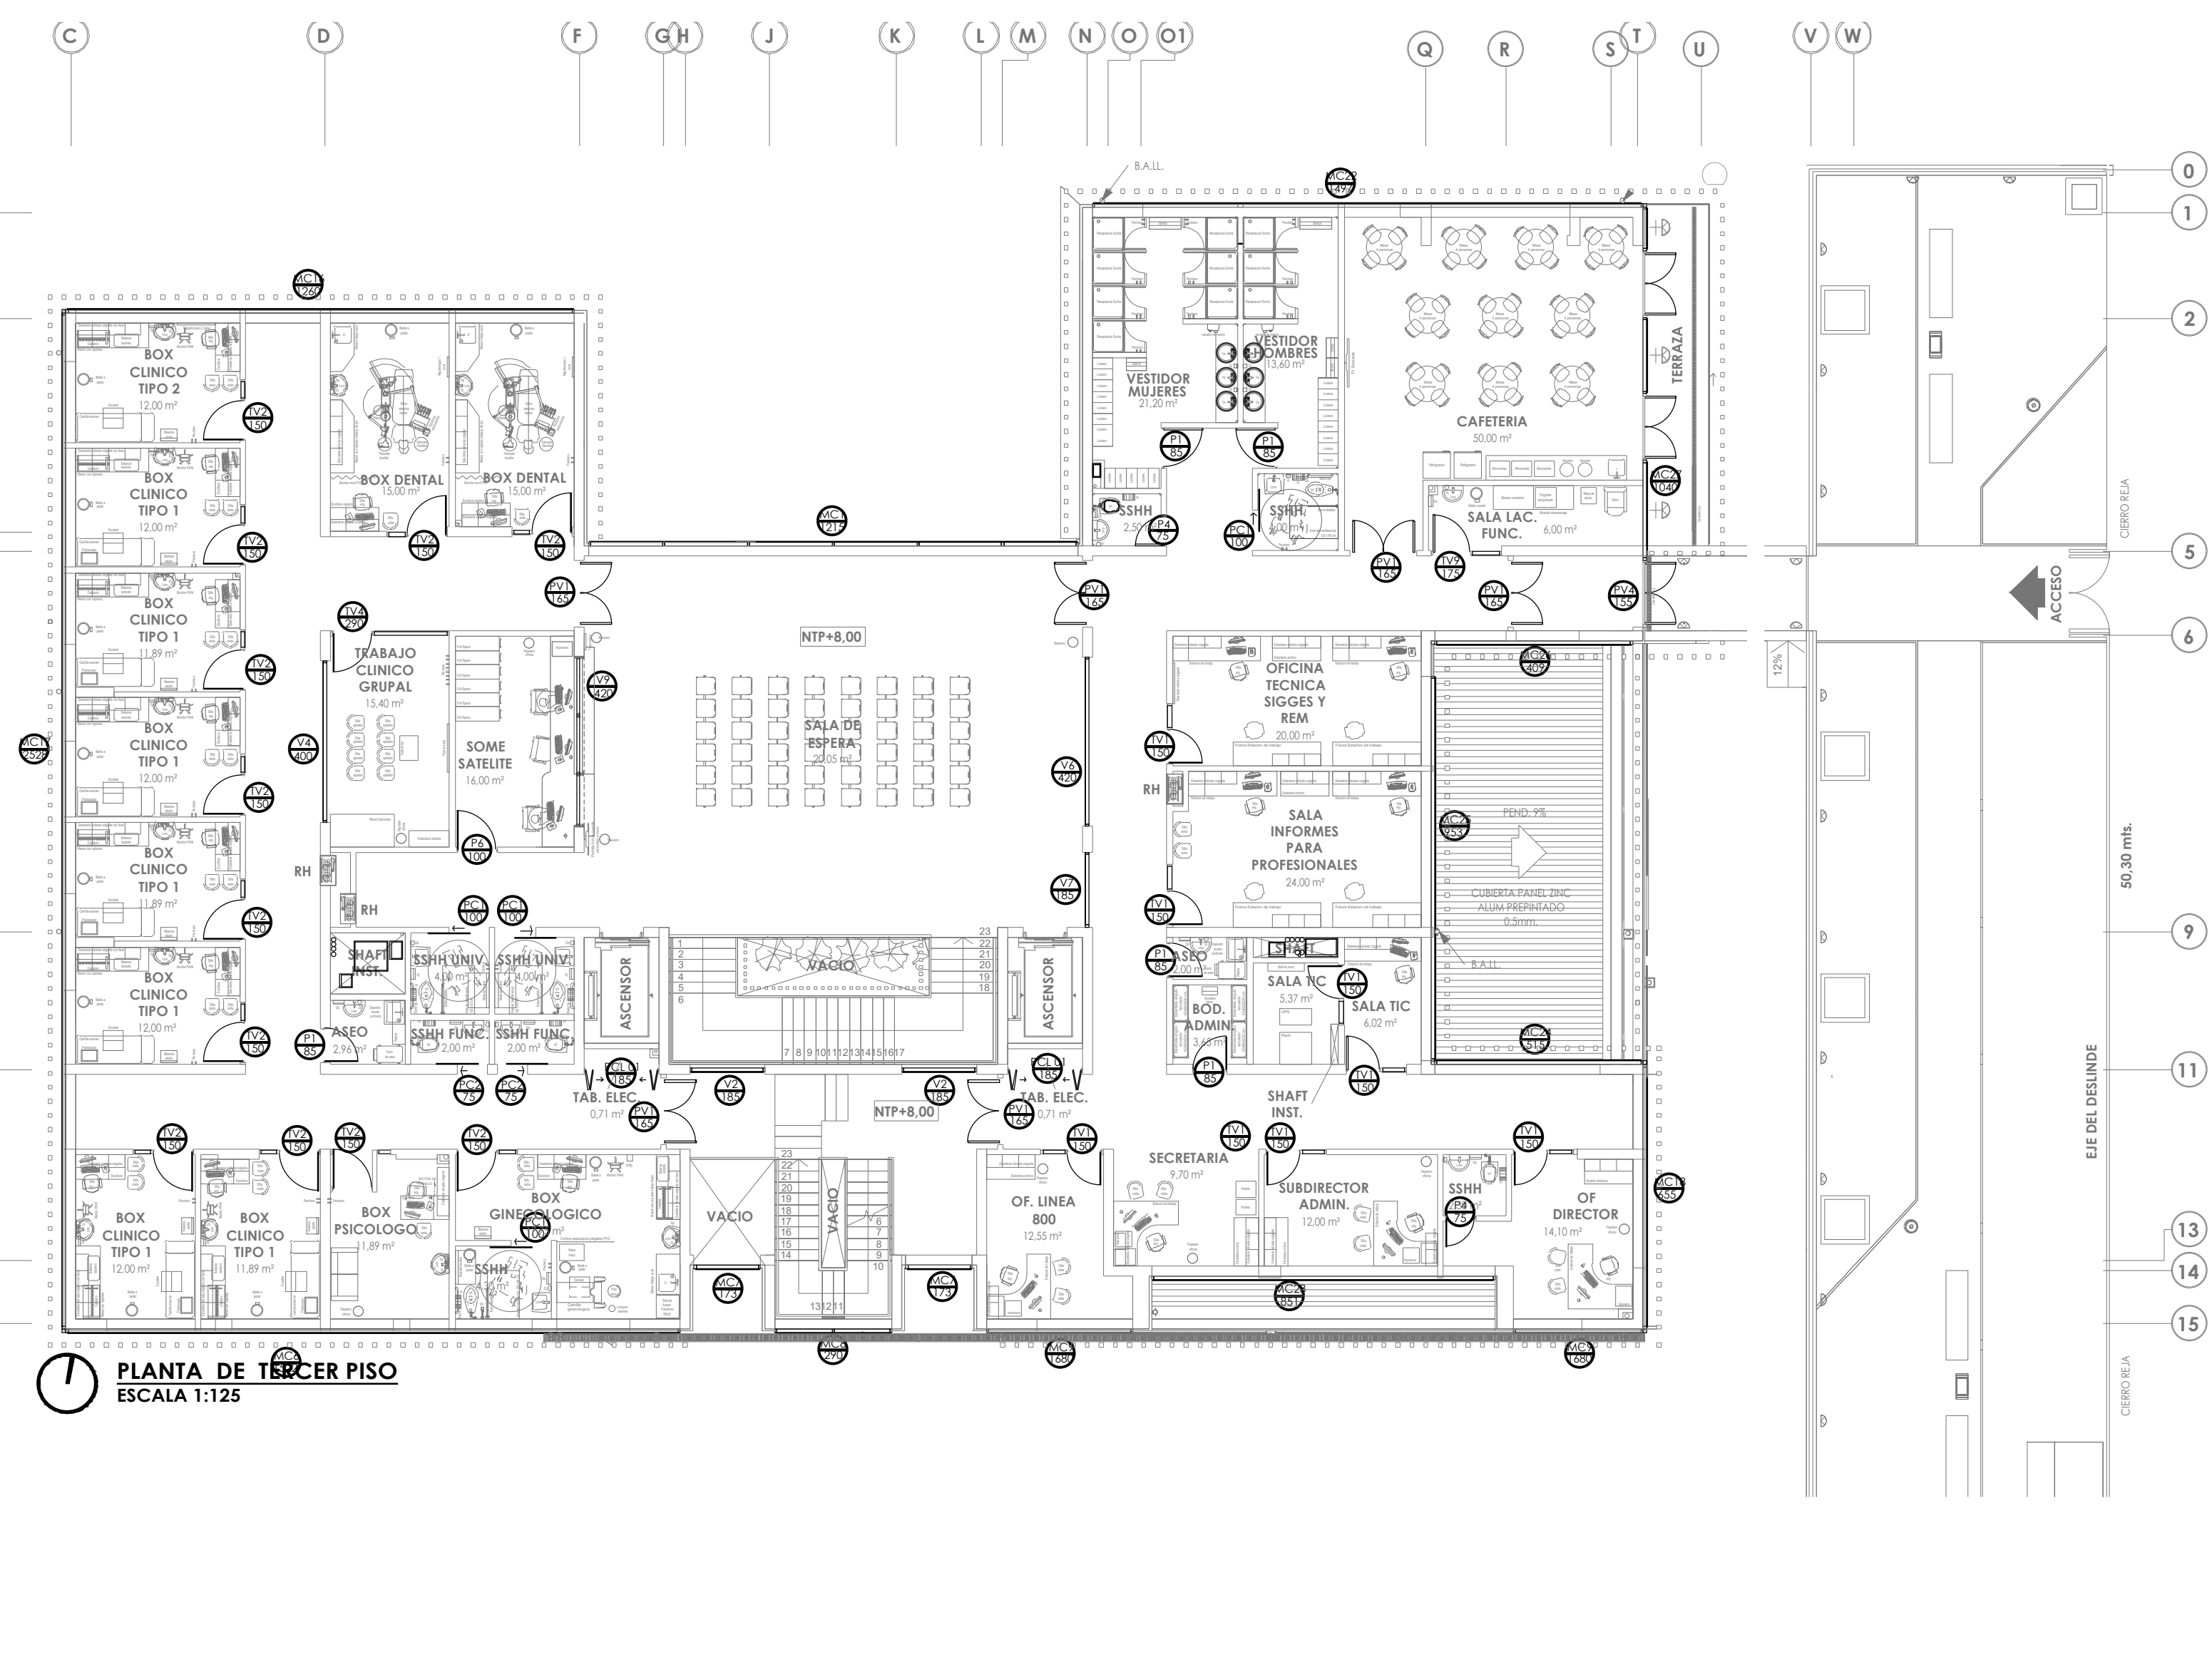

PLANTA DE TERCER PISO  
ESCALA 1:125

|  |   |
|--|---|
| OBSERVACIONES:                               |   |
| - 11ª Revisión 28/02/2022                    |   |
| PROPIETARIO<br>MUNICIPALIDAD DE TEMUCO       | ARQUITECTO<br>CARLOS LUIS OJEDA<br>ARQUITECTONICA LTDA. |
| DIRECTOR DE OBRAS<br>MUNICIPALIDAD DE TEMUCO | ARQUITECTO<br>MUNICIPALIDAD DE TEMUCO                   |
| PROYECTO<br>CONSTRUCCION CESFAM VILLA ALEGRE |   |
| CONTENIDO<br>PLANTAS Y VENTANAS<br>DETALLS   |   |
| UBICACION<br>ARGENTINA ESQUINA VENEZUELA     |   |
| ARQUITECTO I.T.C.<br>JORGE JOSE ROSCO        |   |
| CONTRIBUCION<br>FERNANDO AGUIRRE JARA        |   |
| DIRECCION<br>RICARDO TORO HERNANDEZ          |   |
| FECHA<br>FEBRERO 2022                        |   |
| ESCALA<br>Indicador                          |   |
| ARQUITECTONICA LTDA.                         |   |
| ARQUITECTONICA LTDA.                         |   |