

PUERTA TIPO SOLEO
JEFE VACUNADOR
SOMETRIMENTOS
BOD. 1º, 2º, 3º PISO
BOD. ADMINISTRACION
VESTIDORES
SERV. EXTERNOS, CUBERTA
CANT. 10

PUERTA TIPO SOLEO
SSIH ECOGRAFIA
VESTIDOR PROCEDIMIENTOS
VACUNADOR
CANT. 5

PUERTA TIPO SOLEO
CANT. 2

PUERTA TIPO SOLEO
CANT. 1


PUERTA TIPO SOLEO
CANT. 6

PUERTA TIPO SOLEO
CANT. 1

PUERTA TIPO SOLEO
CANT. 1

PUERTA TIPO SOLEO
CANT. 1

PUERTA TIPO SOLEO
CANT. 1

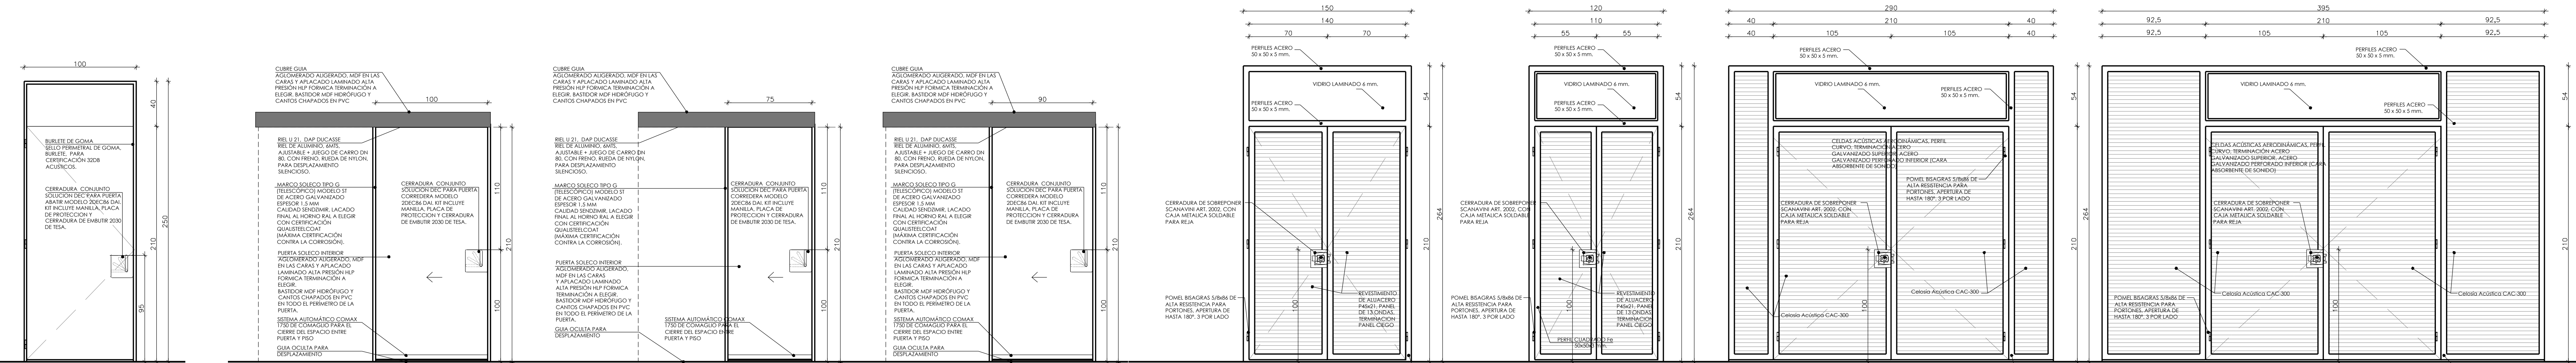

PUERTA TIPO SOLEO
CANT. 1

PUERTA TIPO SOLEO
CANT. 12

PUERTA TIPO SOLEO
CANT. 2


PUERTA TIPO SOLEO
CANT. 2

PUERTA TIPO SOLEO
CANT. 1

PUERTA TIPO SOLEO
CANT. 1

PUERTA TIPO SOLEO
CANT. 1

PUERTA TIPO SOLEO
CANT. 1

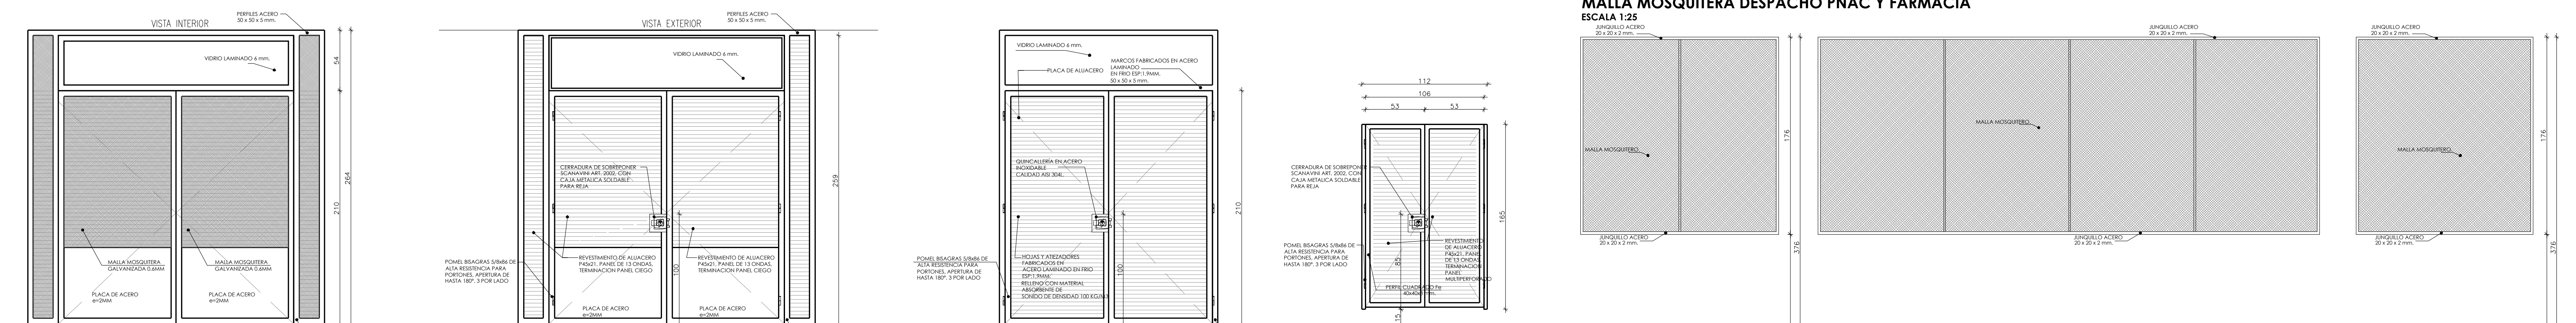










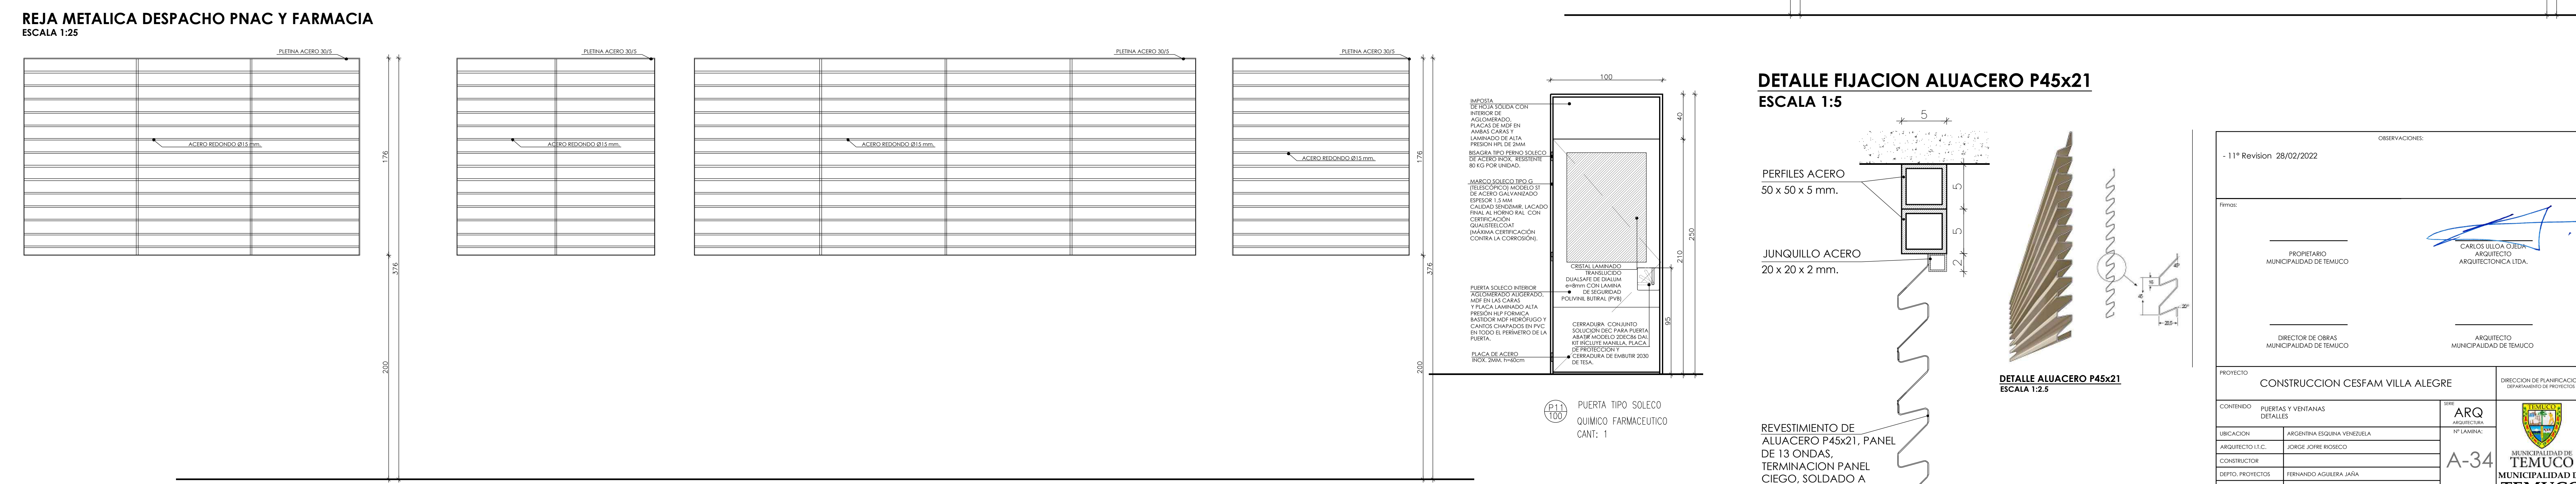








