




PLANTA PRIMER PISO
ESCALA 1:20

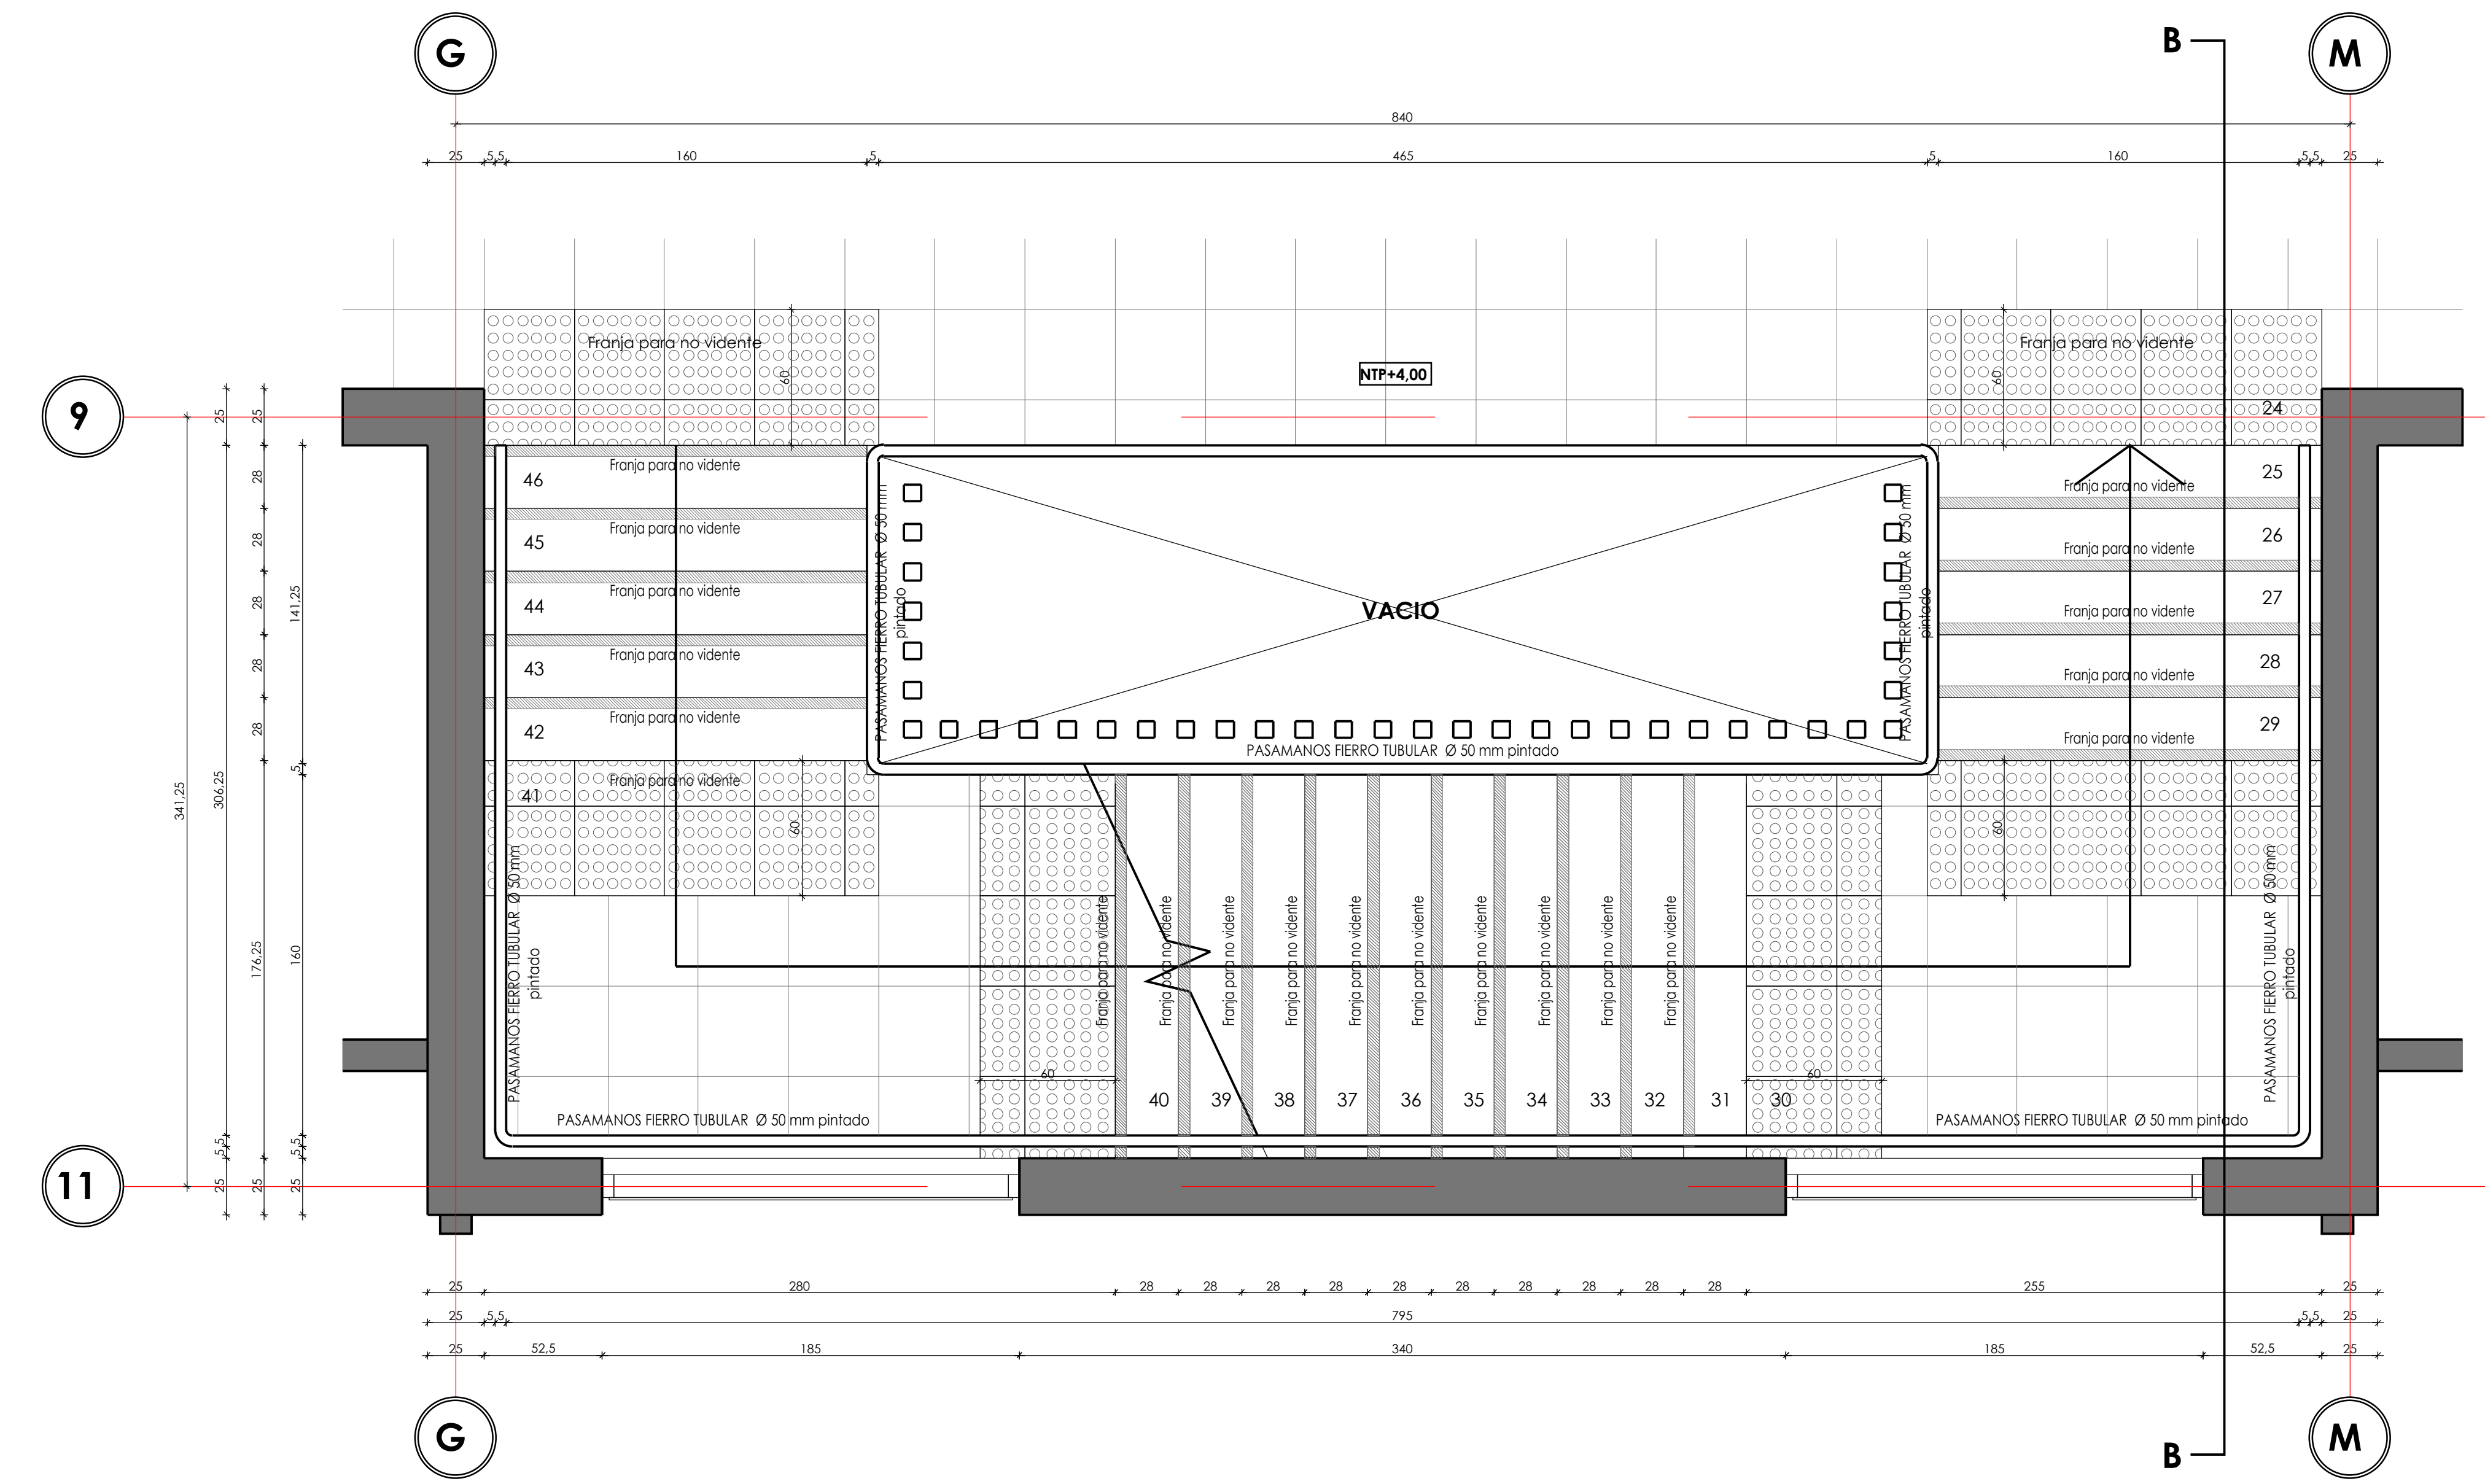


PLANTA SEGUNDO PISO
ESCALA 1:20

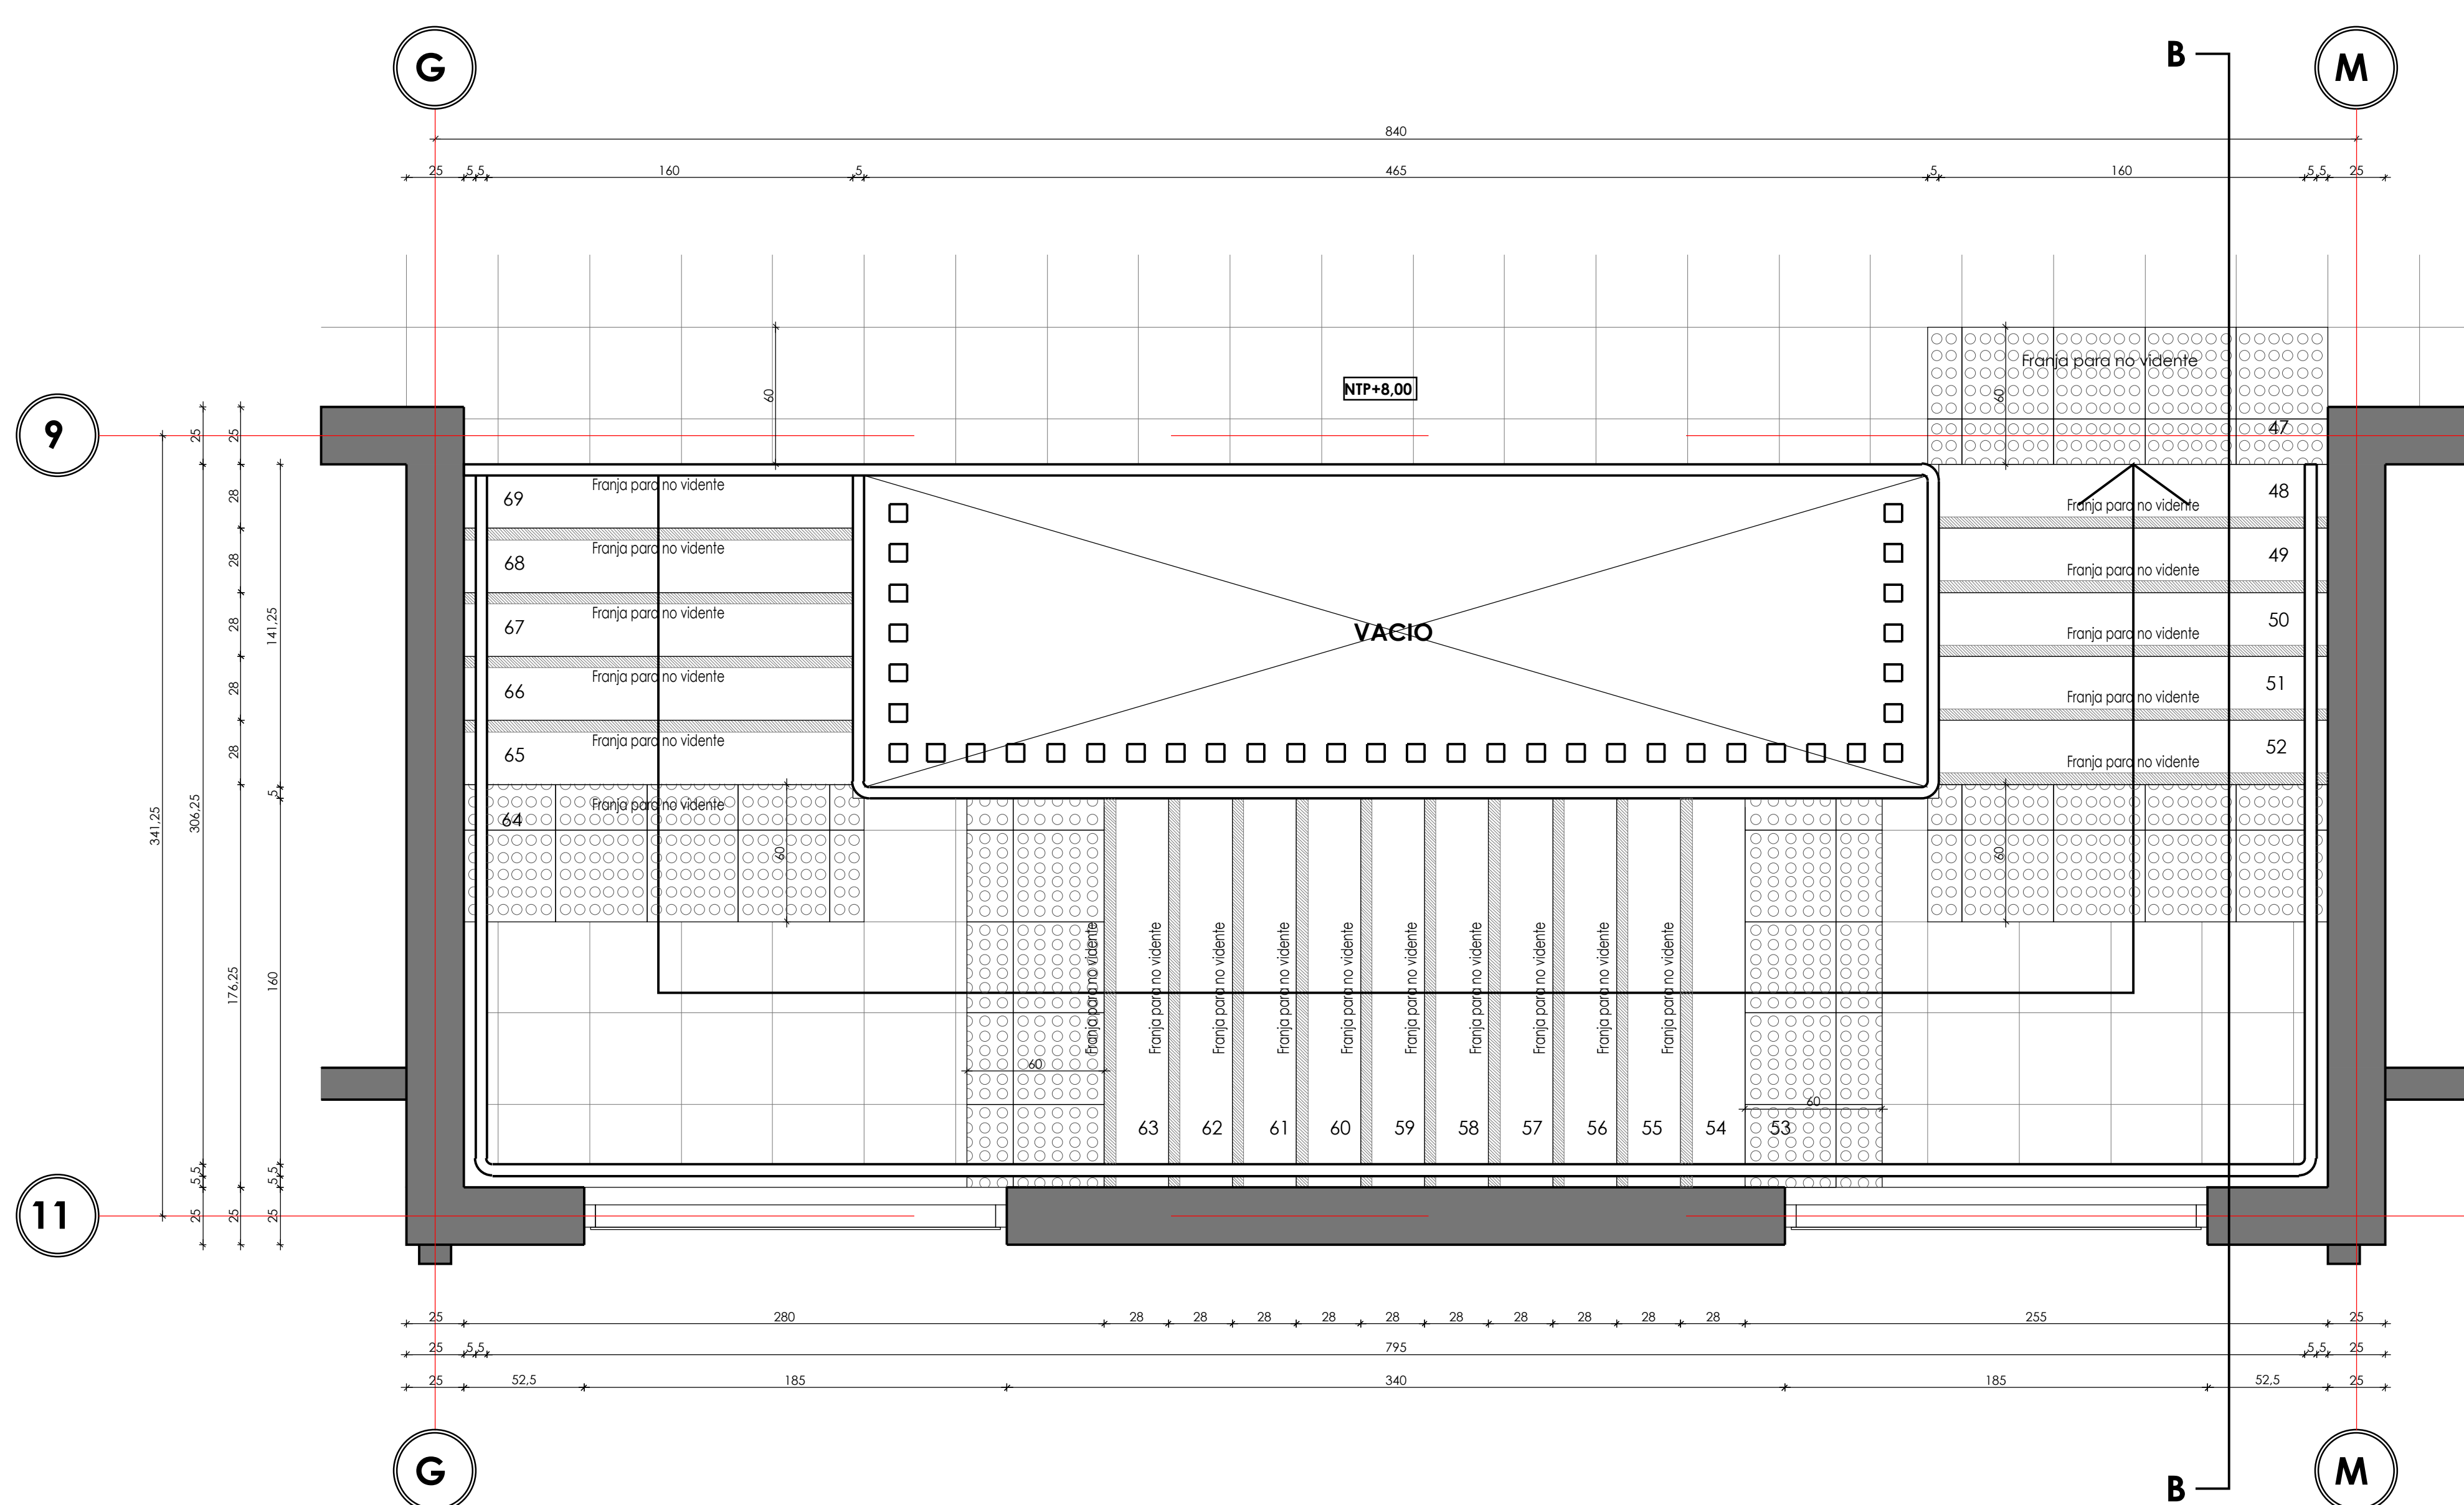

PLANTA TERCER PISO
ESCALA 1:20

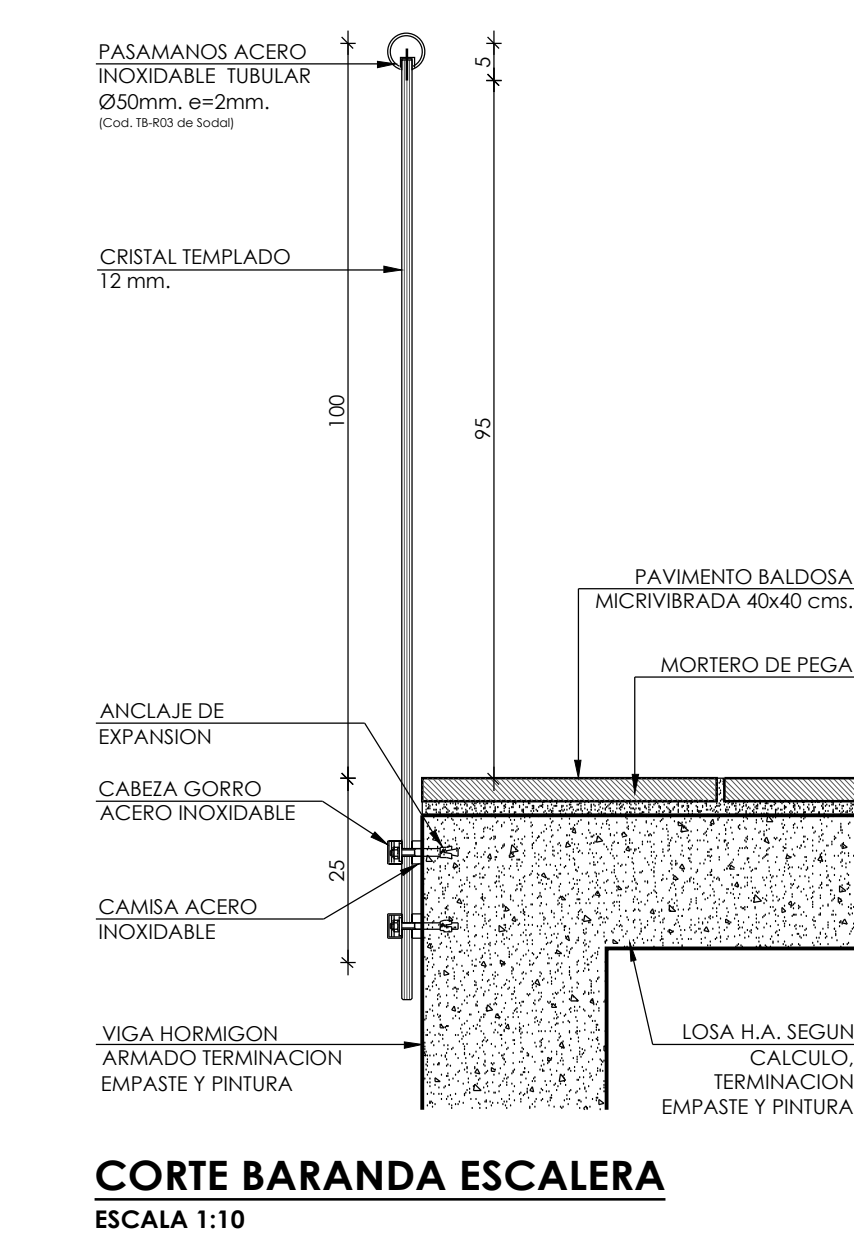

CORTE BARANDA ESCALERA
ESCALA 1:10

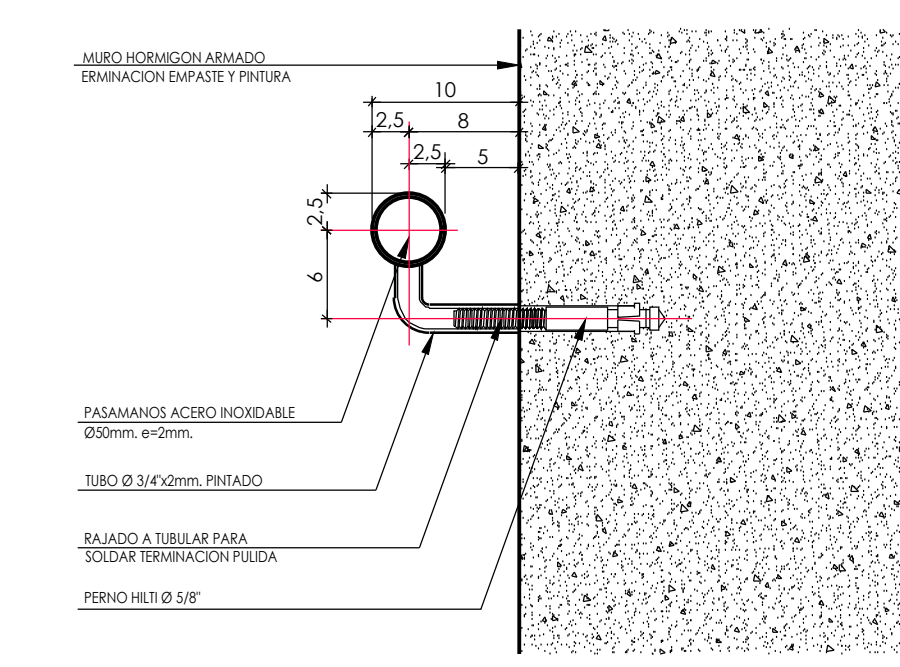

FIJACION PASAMANOS A MURO
ESCALA 1:5

OBSERVACIONES:	
- 11ª Revision 28/02/2022	
PROYECTO: CONSTRUCCION CESFAM VILLA ALEGRE	
CONTENIDO: PLANO DE ESCALERAS	
DISEÑO: ARQ. JORGE JOSE ROSECO	
CONSTRUCCION: FERNANDO AGUILERA JARA	
DIRECCION: RICARDO TORO HERNANDEZ	
FECHA: FEBRERO 2022	
INDICACIONES: Provincia Cauca - X. Bogotá	
VERSION 11 - 2022 FEBRERO 28	