

[illegible]







PLANTA
ESCALA 1:20

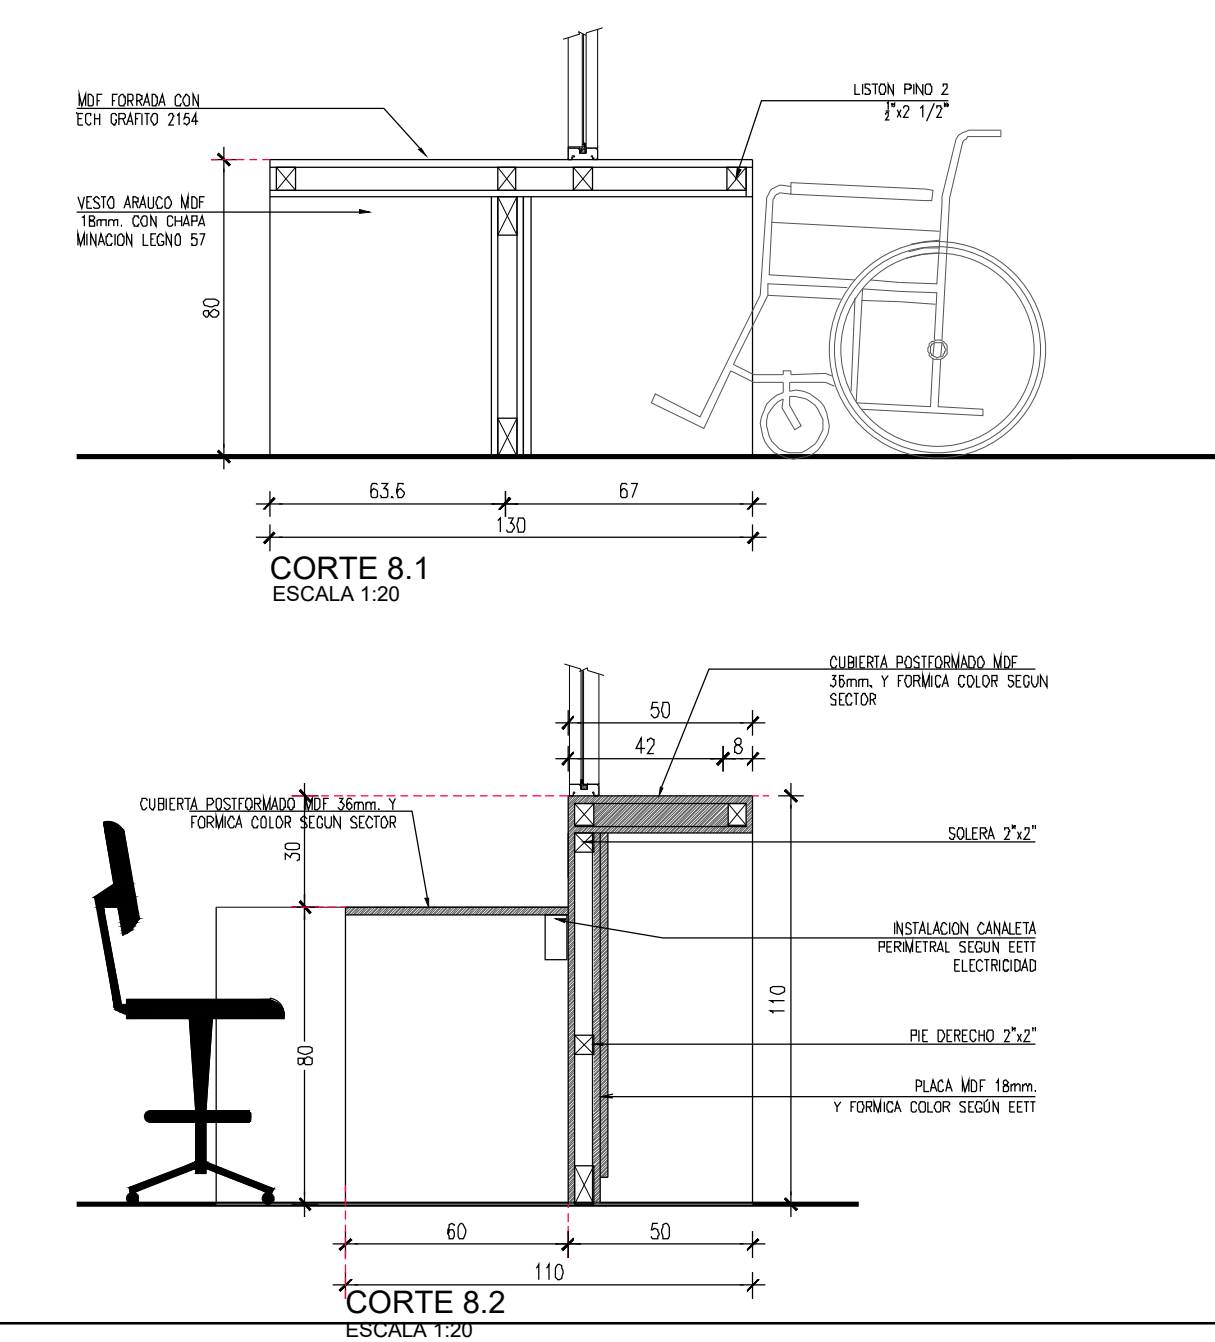

<div style="display: flex; justify-content: space-between;"> <div style="width: 40%;"> <p>.. - 11* Revisión 28/02/2022</p> </div> <div style="width: 55%; text-align: right;"> <p>OBSERVACIONES:</p> </div> </div>										
<div style="display: flex; justify-content: space-between; align-items: center;"> <div style="width: 40%;"> <p>Firma:</p> <div style="border-top: 1px solid black; width: 100%;"></div> <p style="text-align: center;">PROPIETARIO MUNICIPALIDAD DE TEMUCO</p> <div style="border-top: 1px solid black; width: 100%;"></div> <p style="text-align: center;">DIRECTOR DE OBRAS MUNICIPALIDAD DE TEMUCO</p> </div> <div style="width: 55%; text-align: right;"> <p>CARLOS SELTZER-OVIEDO ARQUITECTO ARQUITECTONICA LTDA.</p> <p>ARQUITECTO ITC MUNICIPALIDAD DE TEMUCO</p> </div> </div>										
<p>PROYECTO</p> <p style="text-align: center; font-size: 1.2em; font-weight: bold;">CONSTRUCCION CSFAM VILLA ALEGRE</p>	<p>DIRECCION DE PLANIFICACION DEPARTAMENTO DE PROYECTOS</p>									
<table border="1" style="width: 100%; border-collapse: collapse;"> <tr> <td style="width: 60%; padding: 5px;"> <p>CONTINUDO</p> <p style="text-align: center;">ACCESIBILIDAD PRIMER NIVEL</p> </td> <td style="width: 40%; padding: 5px; text-align: center;"> <p>SEÑAL</p> <p style="font-size: 1.5em; font-weight: bold;">ARQ</p> <p style="font-size: 0.8em;">Nº LAMINAR:</p> </td> </tr> <tr> <td style="padding: 5px;"> <p>UBICACION</p> <p style="text-align: center;">ARGENTINA 1873, ESQUINA VENEZUELA</p> </td> <td rowspan="4" style="text-align: center; vertical-align: middle;"> <div style="font-size: 4em; font-weight: bold; line-height: 1;">A61</div> </td> </tr> <tr> <td style="padding: 5px;"> <p>ARQUITECTO I.T.C.</p> <p style="text-align: center;">JORGE JOFRE BOSCHIO</p> </td> </tr> <tr> <td style="padding: 5px;"> <p>CONSTRUCTOR</p> <p style="text-align: center;">FERNANDO AGUILERA JARA</p> </td> </tr> <tr> <td style="padding: 5px;"> <p>DEPTO. PROYECTOS</p> <p style="text-align: center;">ERASMO TORO HERNANDEZ</p> </td> </tr> <tr> <td style="padding: 5px;"> <p>DIRECTOR</p> <p style="text-align: center;">ERASMO TORO HERNANDEZ</p> </td> <td style="padding: 5px;"> <p>SEÑALA</p> <p style="text-align: center;">Indicados</p> </td> </tr>
<table border="1" style="width: 100%; border-collapse: collapse;"> <tr> <td style="width: 60%; padding: 5px;"> <p>UBICADO</p> <p style="text-align: center;">Argentina 1873, Esquina</p> </td> <td style="width: 40%; padding: 5px;"> <p>PROYECTO</p> <p style="text-align: center;">FEBRERO 2022</p> </td> </tr>
<div style="display: flex; align-items: center; justify-content: flex-end;"> <div> <p style="font-size: 1.2em; font-weight: bold;">MUNICIPALIDAD DE TEMUCO</p> <p style="font-size: 0.8em;">Provincia Cautín - IX Región</p> </div> </div>										