
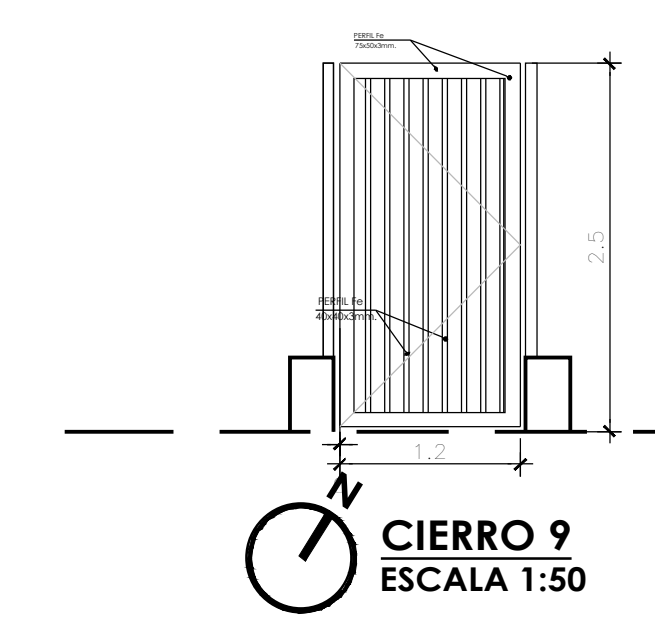
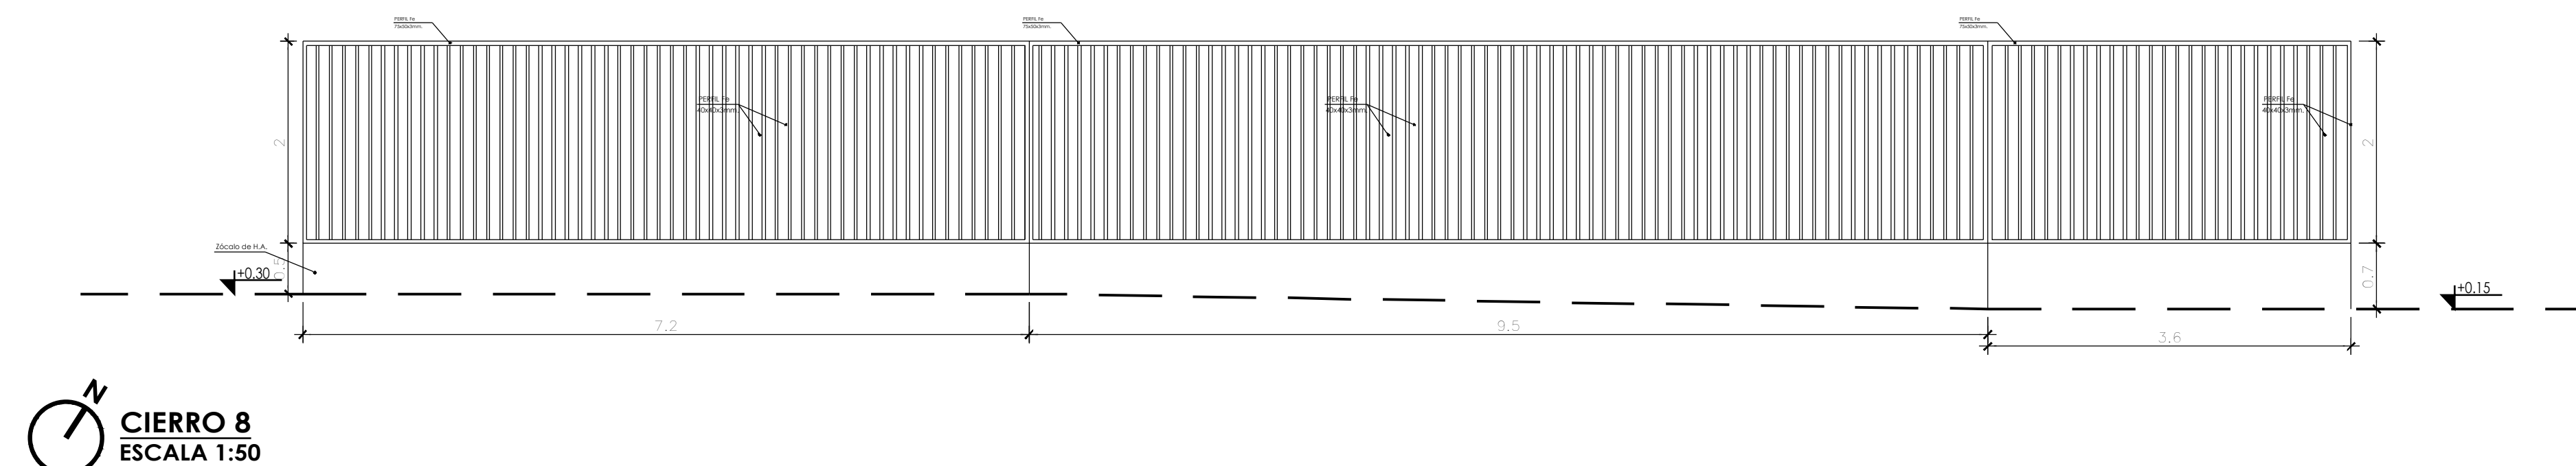
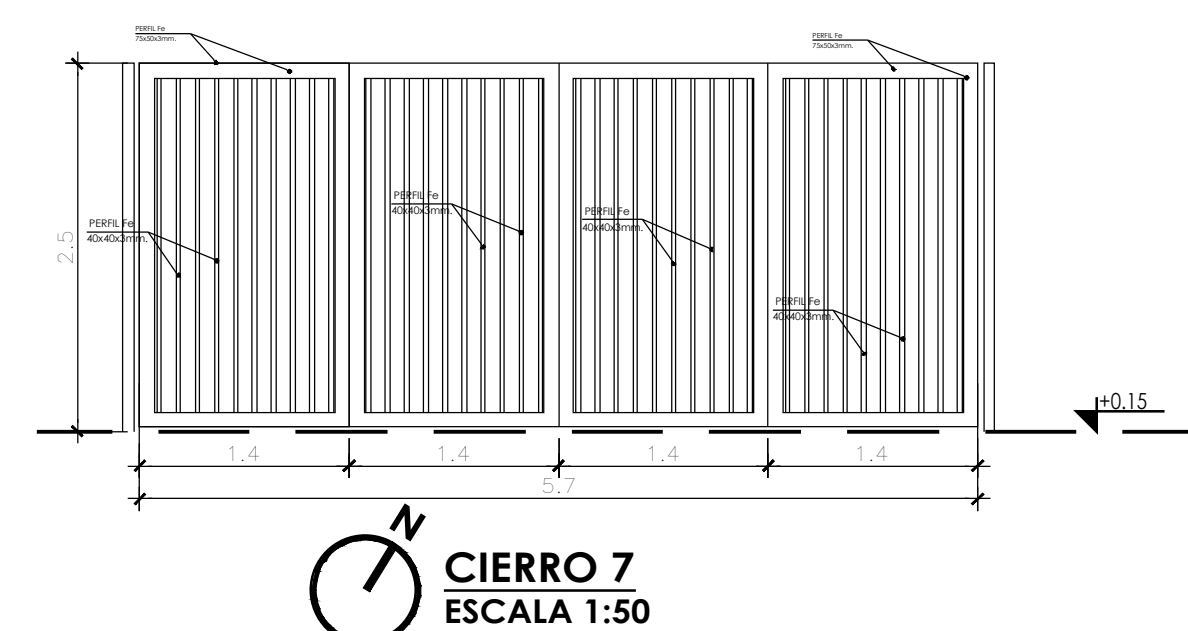
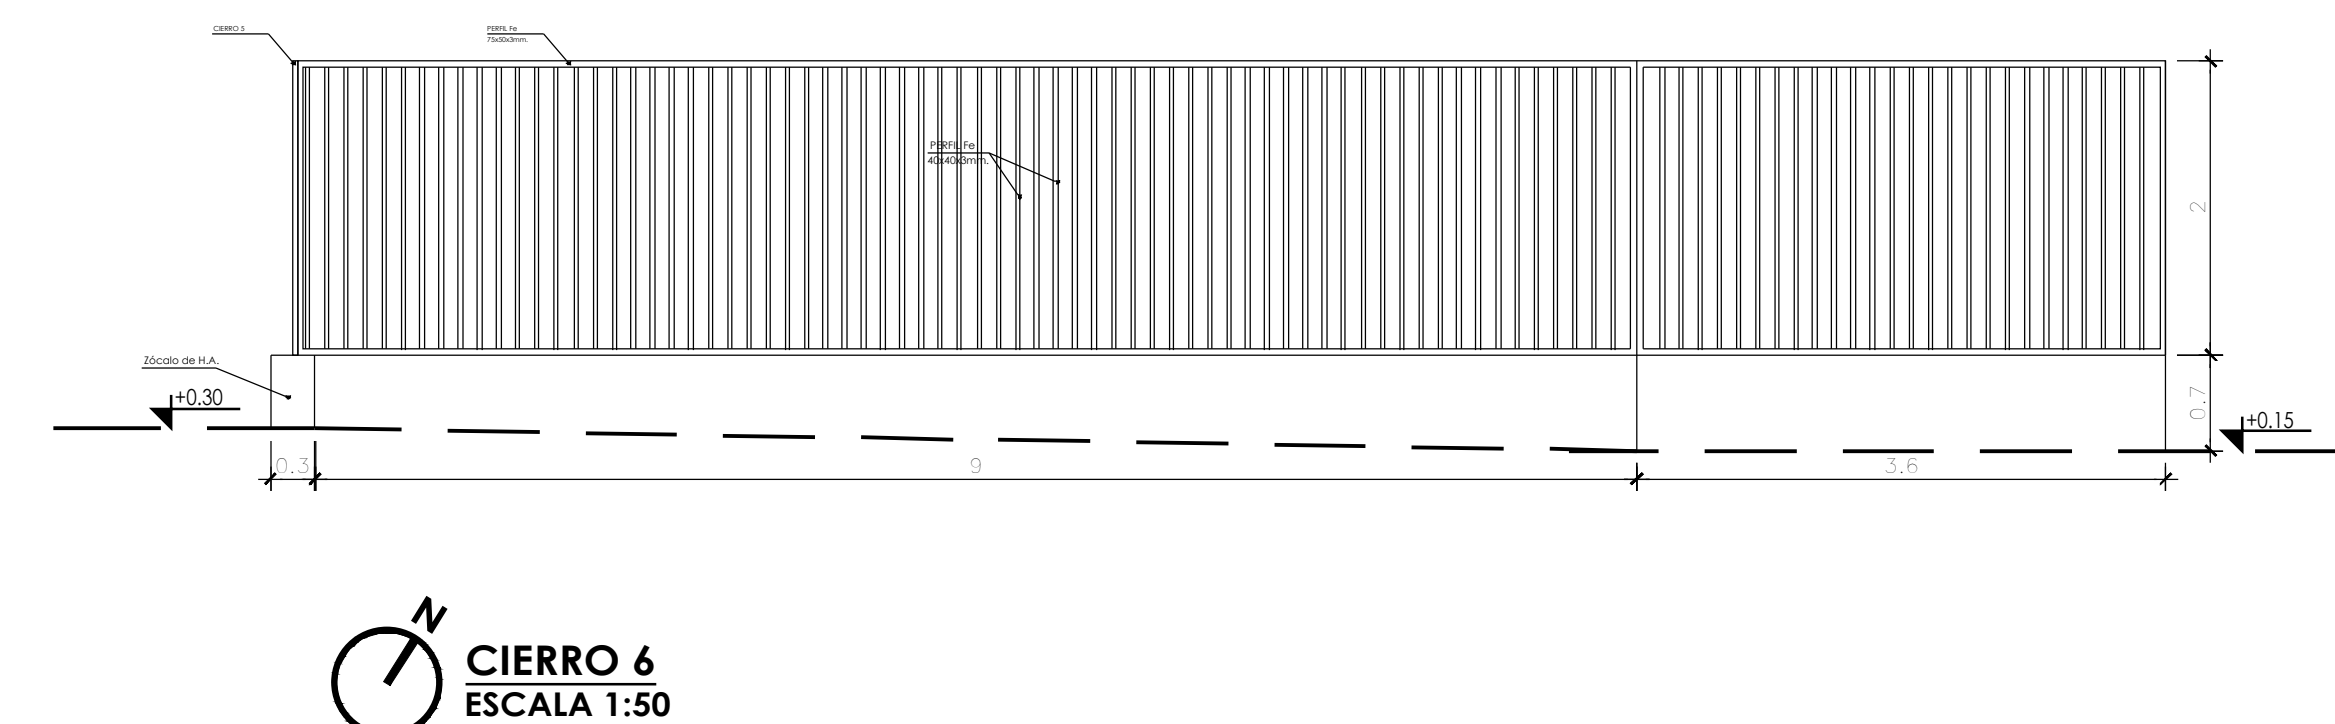
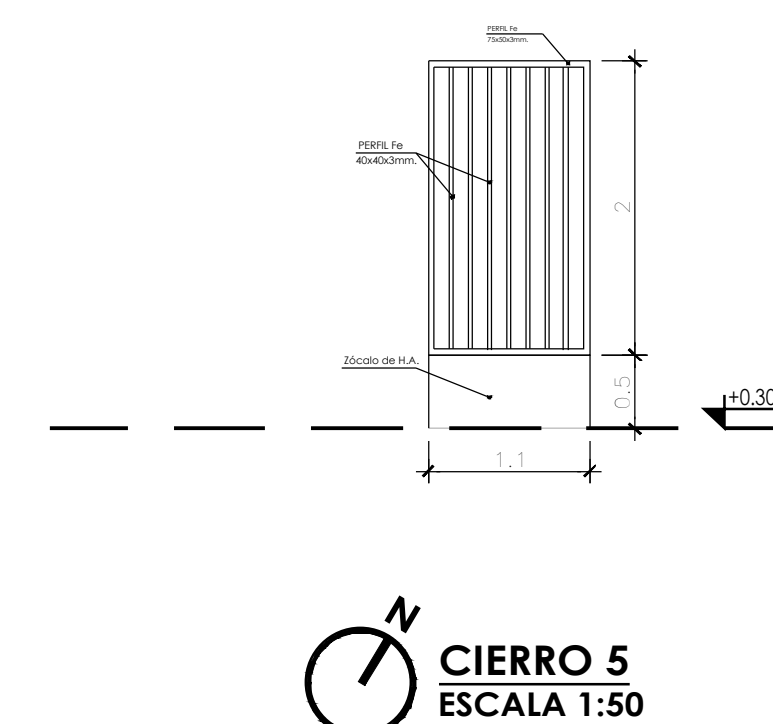


Nota: En sectores de Muros adosados con edificaciones colindantes se debe disponer de mortero o forro que evite que las aguas lluvias queden entre muros

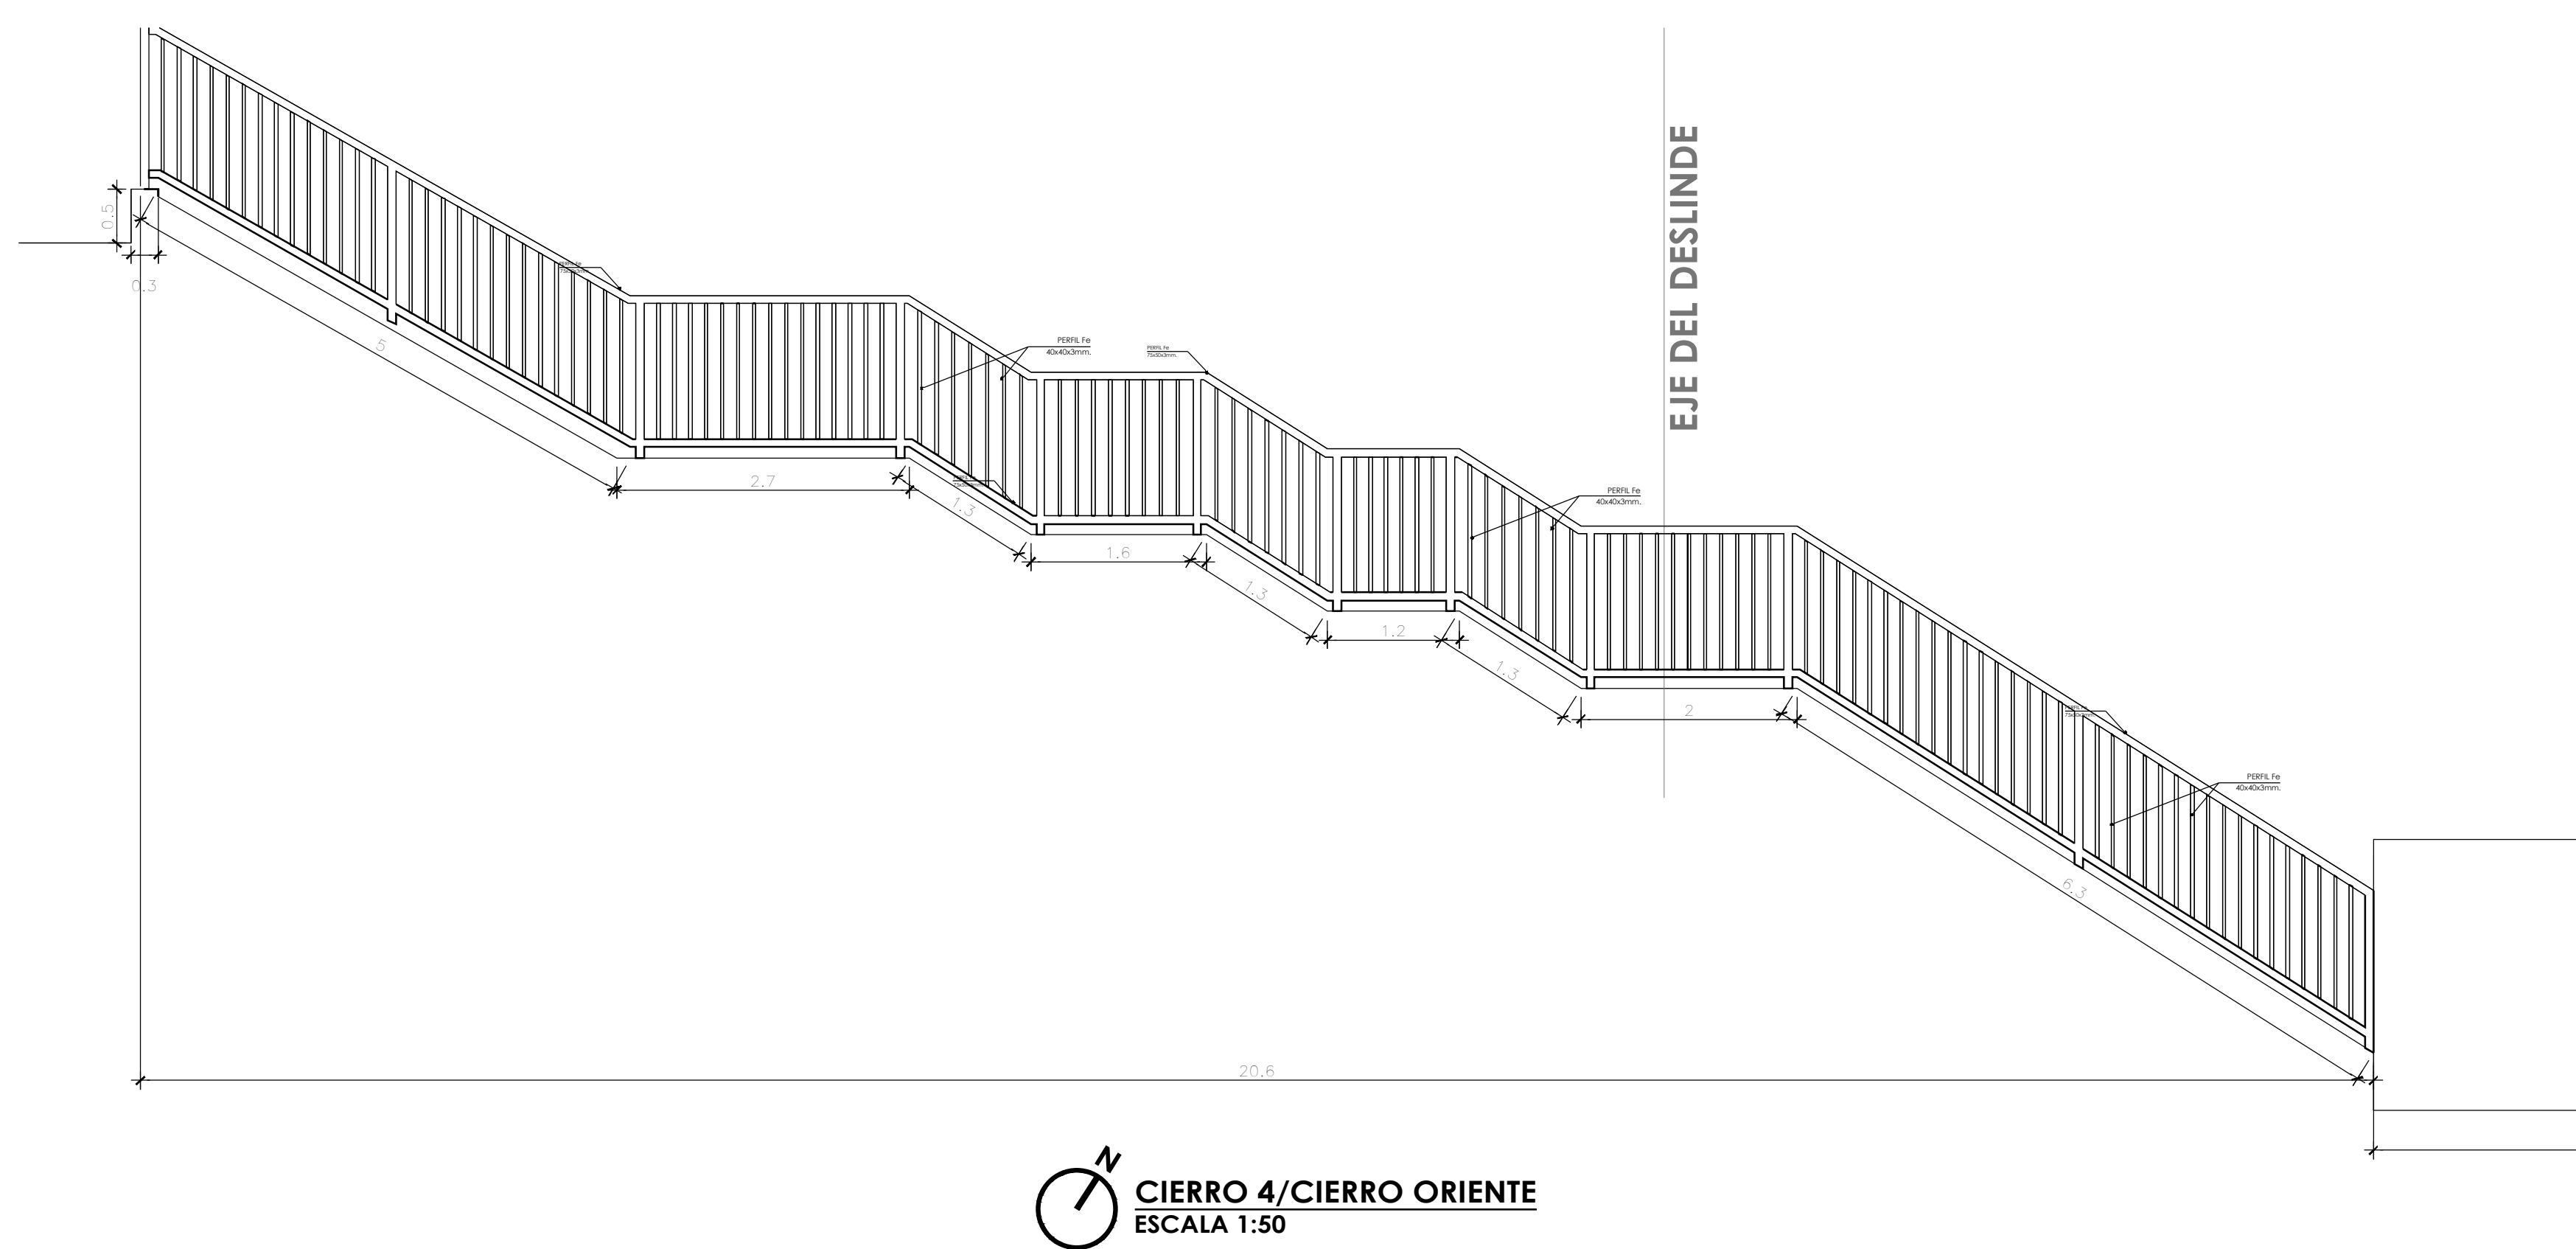

OBSERVACIONES	
<div style="display: flex; justify-content: space-between;"> <div style="width: 45%;"> <p style="margin-top: 0;">- 11^a Revision 28/02/2022</p> </div> <div style="width: 50%; text-align: right;"> </div> </div>	
<p>Remite:</p> <div style="border: 1px solid black; height: 40px; margin: 10px 0;"></div> <div style="display: flex; justify-content: space-between;"> <div style="width: 45%; text-align: center;"> <p>PROPIETARIO MUNICIPALIDAD DE TEMUCO</p> </div> <div style="width: 50%; text-align: right;"> <p>CARLOS ULLOA OLIVERA ARQUITECTO ARQUITECTONICA LTDA.</p> </div> </div>	
<div style="display: flex; justify-content: space-between;"> <div style="width: 45%;"> <p style="margin-top: 0;">_____ DIRECTOR DE OBRAS MUNICIPALIDAD DE TEMUCO</p> </div> <div style="width: 50%; text-align: right;"> <p>ARQUITECTO MUNICIPALIDAD DE TEMUCO</p> </div> </div>	

PROYECTO <h2 style="text-align: center; margin: 0;">CONSTRUCCION CESFAM VILLA ALEGRE</h2>		DIRECCION DE PLANEACION SECCION DE PROYECTOS		
CONTENIDO DETALLE DE CIERROS/ OBRAS EXTERIORES		<div style="display: flex; align-items: center;"> <div style="border: 1px solid black; padding: 5px; text-align: center; width: 100px;"> AREA ARQ </div> <div style="margin-left: 10px;"> 19^a PLANILLA: </div> </div> <div style="display: flex; align-items: center; margin-top: 10px;"> <div style="font-size: 3em; font-weight: bold; margin-right: 10px;">A20</div> <div style="text-align: center;"> <p style="margin: 0;">MUNICIPALIDAD DE TEMUCO</p> </div> </div>		
UBICACION ARGENTINA ESQUINA VENEZUELA	DISEÑADOR JORGE JOSE ROSCICO	VALORES DE LA MUNICIPALIDAD DE TEMUCO		
CONSTRUCTOR FERNANDO AGUILERA JARA	DIFUSO PROYECTOS RICARDO TORO HERNANDEZ			
DISEÑO Arquitectonica LTDA.	FECHA FEBRERO 2022			
DISEÑO Arquitectonica LTDA.		ESCALA Indicados	Provincia Coahuila - El Region	