



Planta de Pavimentos Exteriores Primer Piso
1 : 100

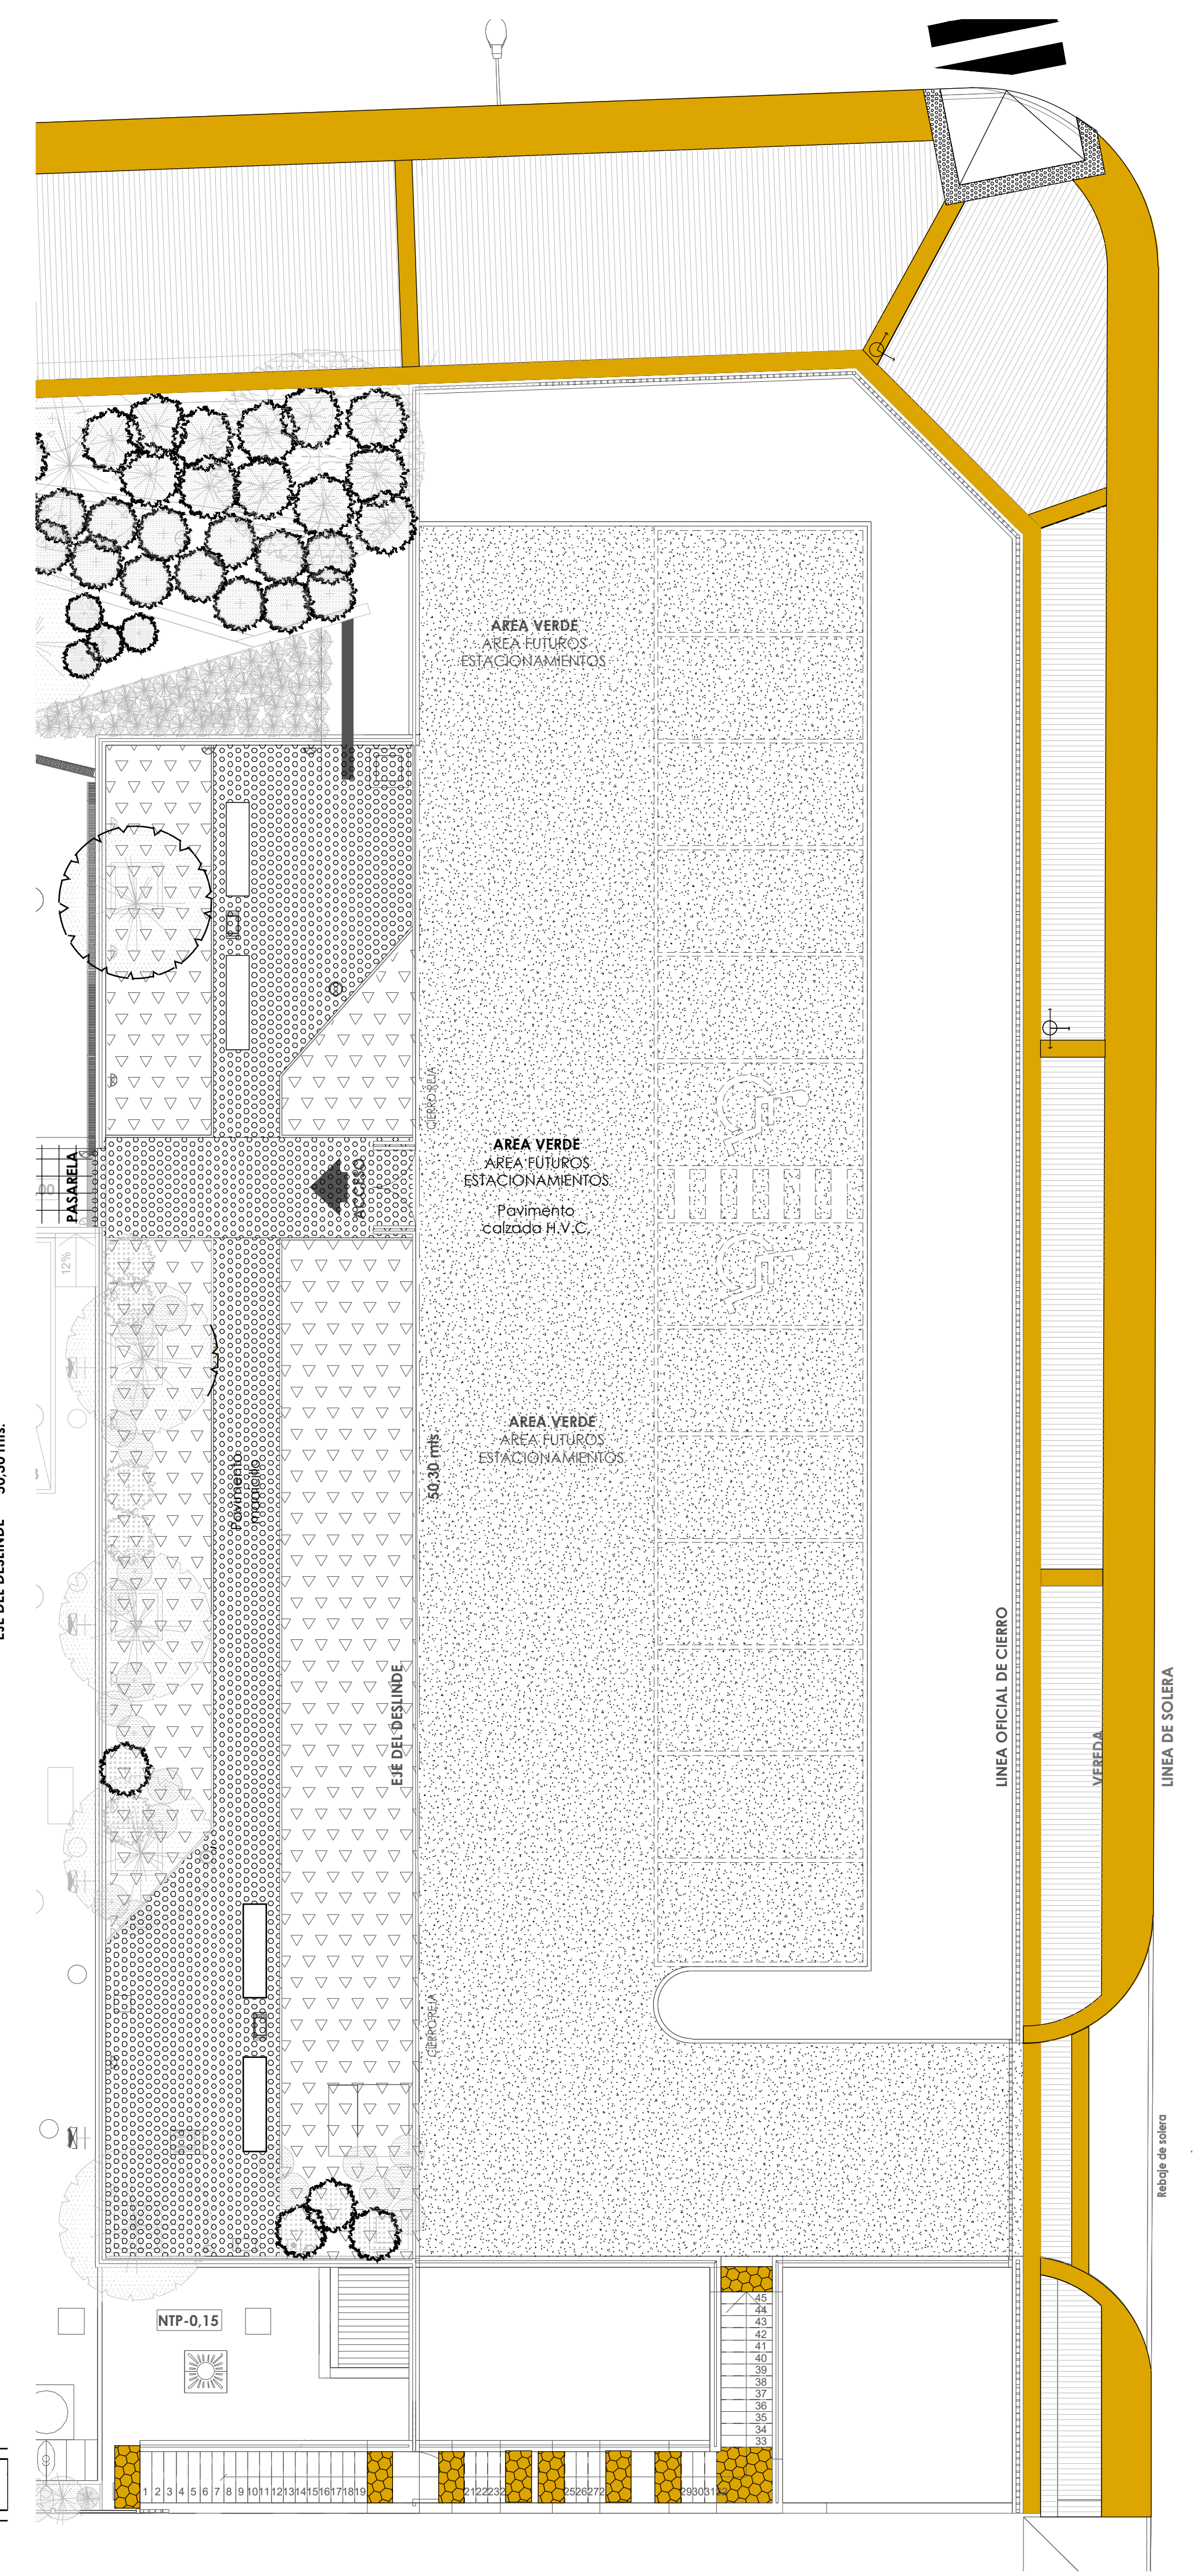

Planta de Pavimentos Exteriores Tercer Piso
1 : 100

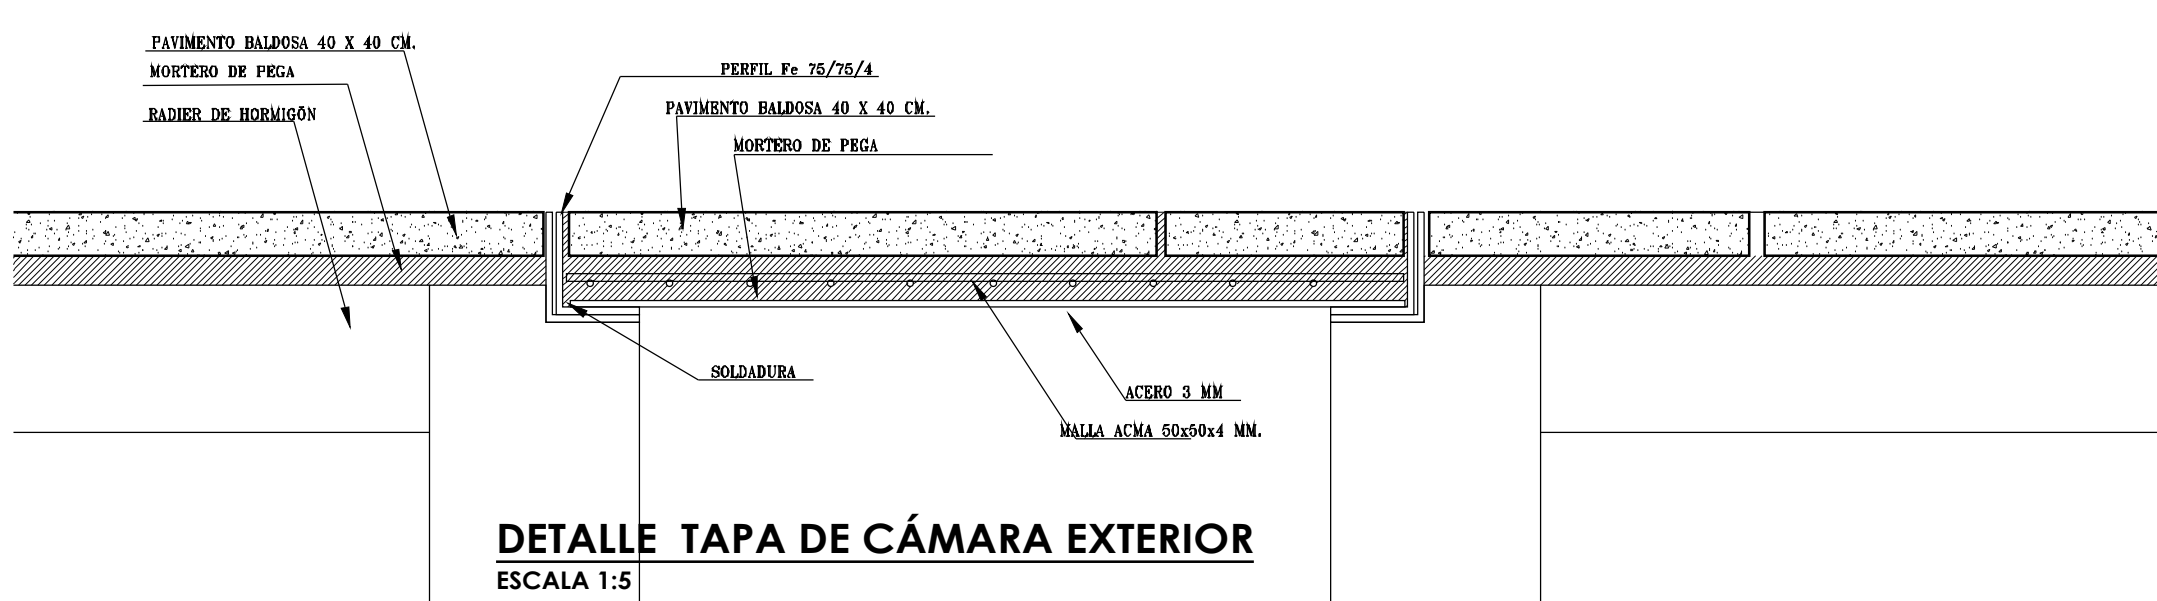

Simbología de Pavimentos Exteriores

Pavimento baldosa microvibrada sevilla blanco perla arroz 40 x 40	
Pavimento baldosa microvibrada granallada amarilla arroz 40 x 40	
Pavimento baldosa microvibrada pulida Oliveda Gris 40 x 40	
Pavimento baldosa microvibrada maillorca ocre arroz 40 x 40	
Pavimento baldosa microvibrada miniv tacil 0 amarillo arroz 40 x 40	

Pavimento calzada H.V.C. proyectada 15 cm.	
Pavimento malicillo	
Hypericum Kashero - Hypericum calycinum plano de paisajismo	
Catula - Catula spp. plano de paisajismo	

Ajuga - Ajuga spp. plano de paisajismo	
Pavimento piedra picada segun plano de paisajismo	
Inicio de pavimento	

OBSERVACIONES:

- 11ª Revision 28.02.2022

PROYECTO: CONSTRUCCION CEFAM VILLA ALEGRE

CONTENIDO: Planta de Pavimentos Exteriores

UBICACION: ARGENTINA ESQUINA VENEZUELA

ARQUITECTO I.T.C.: JORGE JOSE ROSECO

CONSTRUCTOR: FERNANDO AGUIRRE JARA

DIRECCION: RICARDO TORO HERNANDEZ

FECHA: FEBRERO 2022

PROPIETARIO: MUNICIPALIDAD DE TEMUCO

DIRECTOR DE OBRAS: MUNICIPALIDAD DE TEMUCO

ARQUITECTO: MUNICIPALIDAD DE TEMUCO

ARQUITECTO: CARLOS VILLO OJEDA



DEPARTAMENTO DE PROYECTOS




