


Redes Enterradas
1 : 100

LEYENDA DE COLORES POR ESPECIALIDAD	
COLOR	SANITARIO
Pink	Red de Alcantarillado
Pink	Red de Aguas Grises
Pink	Red de Aguas Limpias
Pink	Red de Aguas Pluviales / Agua Pluvial Blanca
Pink	Red de Aguas Pluviales / Agua Pluvial Negra
Pink	Red de Riego
Pink	Red Humeda
ELECTRICO	
Green	Red de Fuerza / Baja Tension / Taberos Electricos
Green	Red de CC / DD / Placas
Green	Luminarias
Green	Red de Equipos de Proteccion
GAS	
Blue	Red de Inyección / Difusores
Blue	Red de Exhaución / Fugas
Blue	Red de Tuberías de Aire Exterior / Fugas
Blue	Red de Tuberías / Fugas
Blue	Equipos de Climatización
Blue	Canalizaciones de Refrigeración
Blue	Red de Condensado
GASES CLINICOS	
Blue	Red y equipos de Gases Clinicos
Blue	Red de Aire Central
Blue	Red y equipos de Gas Licuado
PROTECCION CONTRA INCENDIOS	
Blue	Detectores de Humo
Blue	Partidas de Exhaución
Blue	Cableado de Alarma
Blue	Extintores de Incendio

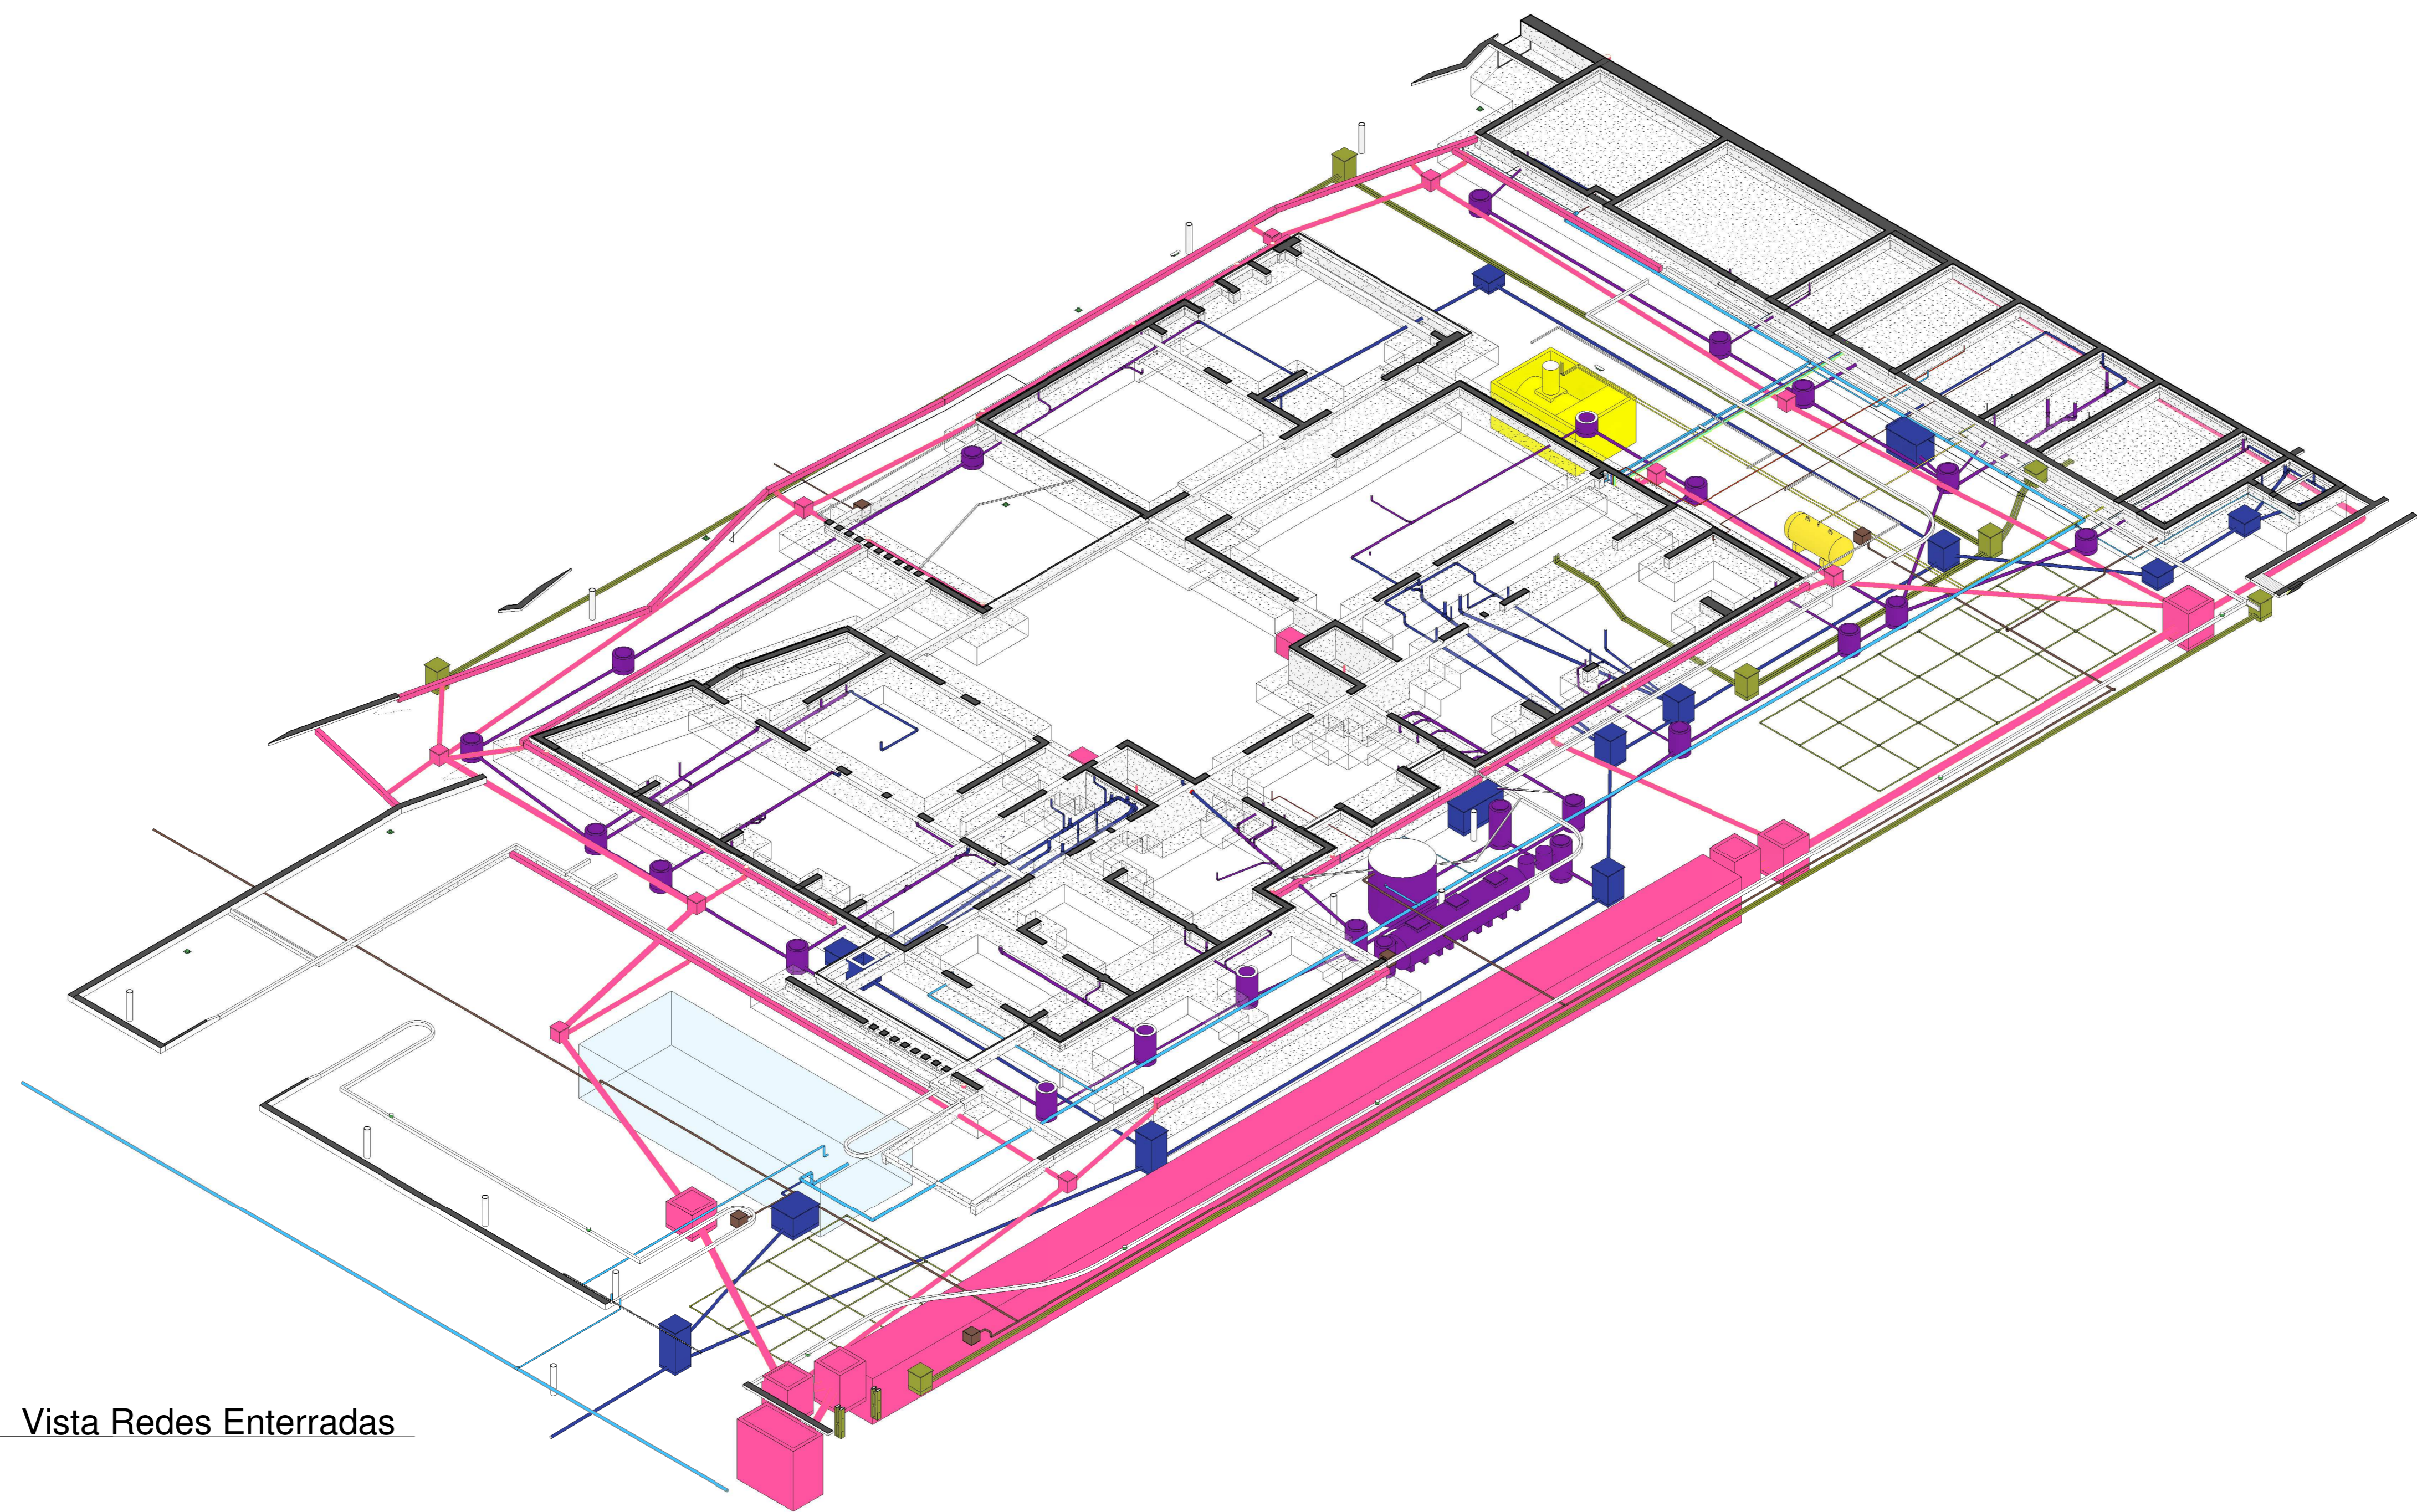

Vista Redes Enterradas



METRICO consultores
Arquitectura, Ingeniería y Coordinación
Digital BIM
www.metricobim.com

Especialista BIM


Manuel E. Rios Gajardo
Arquitecto, Coordinador BIM
15.364.772-0
cel: +56 9801 48004 / riosm@metricobim.com

OBSERVACIONES:

- 11ª Revisión: 28/02/2022

PROPIETARIO
SERVIU REGION ARAUCANIA

ARQUITECTO
CARLOS ULLOA OJEDA
ARQUITECTO
ARQUITECTONICA LTDA.

DIRECTOR DE OBRAS
MUNICIPALIDAD DE TEMUCO

ARQUITECTO
MUNICIPALIDAD DE TEMUCO

PROYECTO
CONSTRUCCION CESFAM VILLA ALEGRE

DIRECCION DE PLANEACION
GOBIERNO REGIONAL DE LA REGION

CONTENIDO
Coordinación Redes Enterradas

UBICACION
ARGENTINA EGIPTA VENEZUELA

ARQUITECTO E.T.C.
JORGE JOFRE ROSSO

COORDINADOR
FERNANDO AGUIRRE JAÑA

DISEÑO, PROYECTOS
RICARDO TORO HERNANDEZ

DIRECCION
Arquitectónica Ltda.

FECHA
Febrero 2022

ESCALA
Indicada

COO
COORDINACIÓN

Nº LÁMINA
L 1/5

MUNICIPALIDAD DE
TEMUCO
Provincia Cautín - IX Región

VERSION 11-2022 FEBRERO 28