


Planta Coordinación Cubierta  
1 : 100

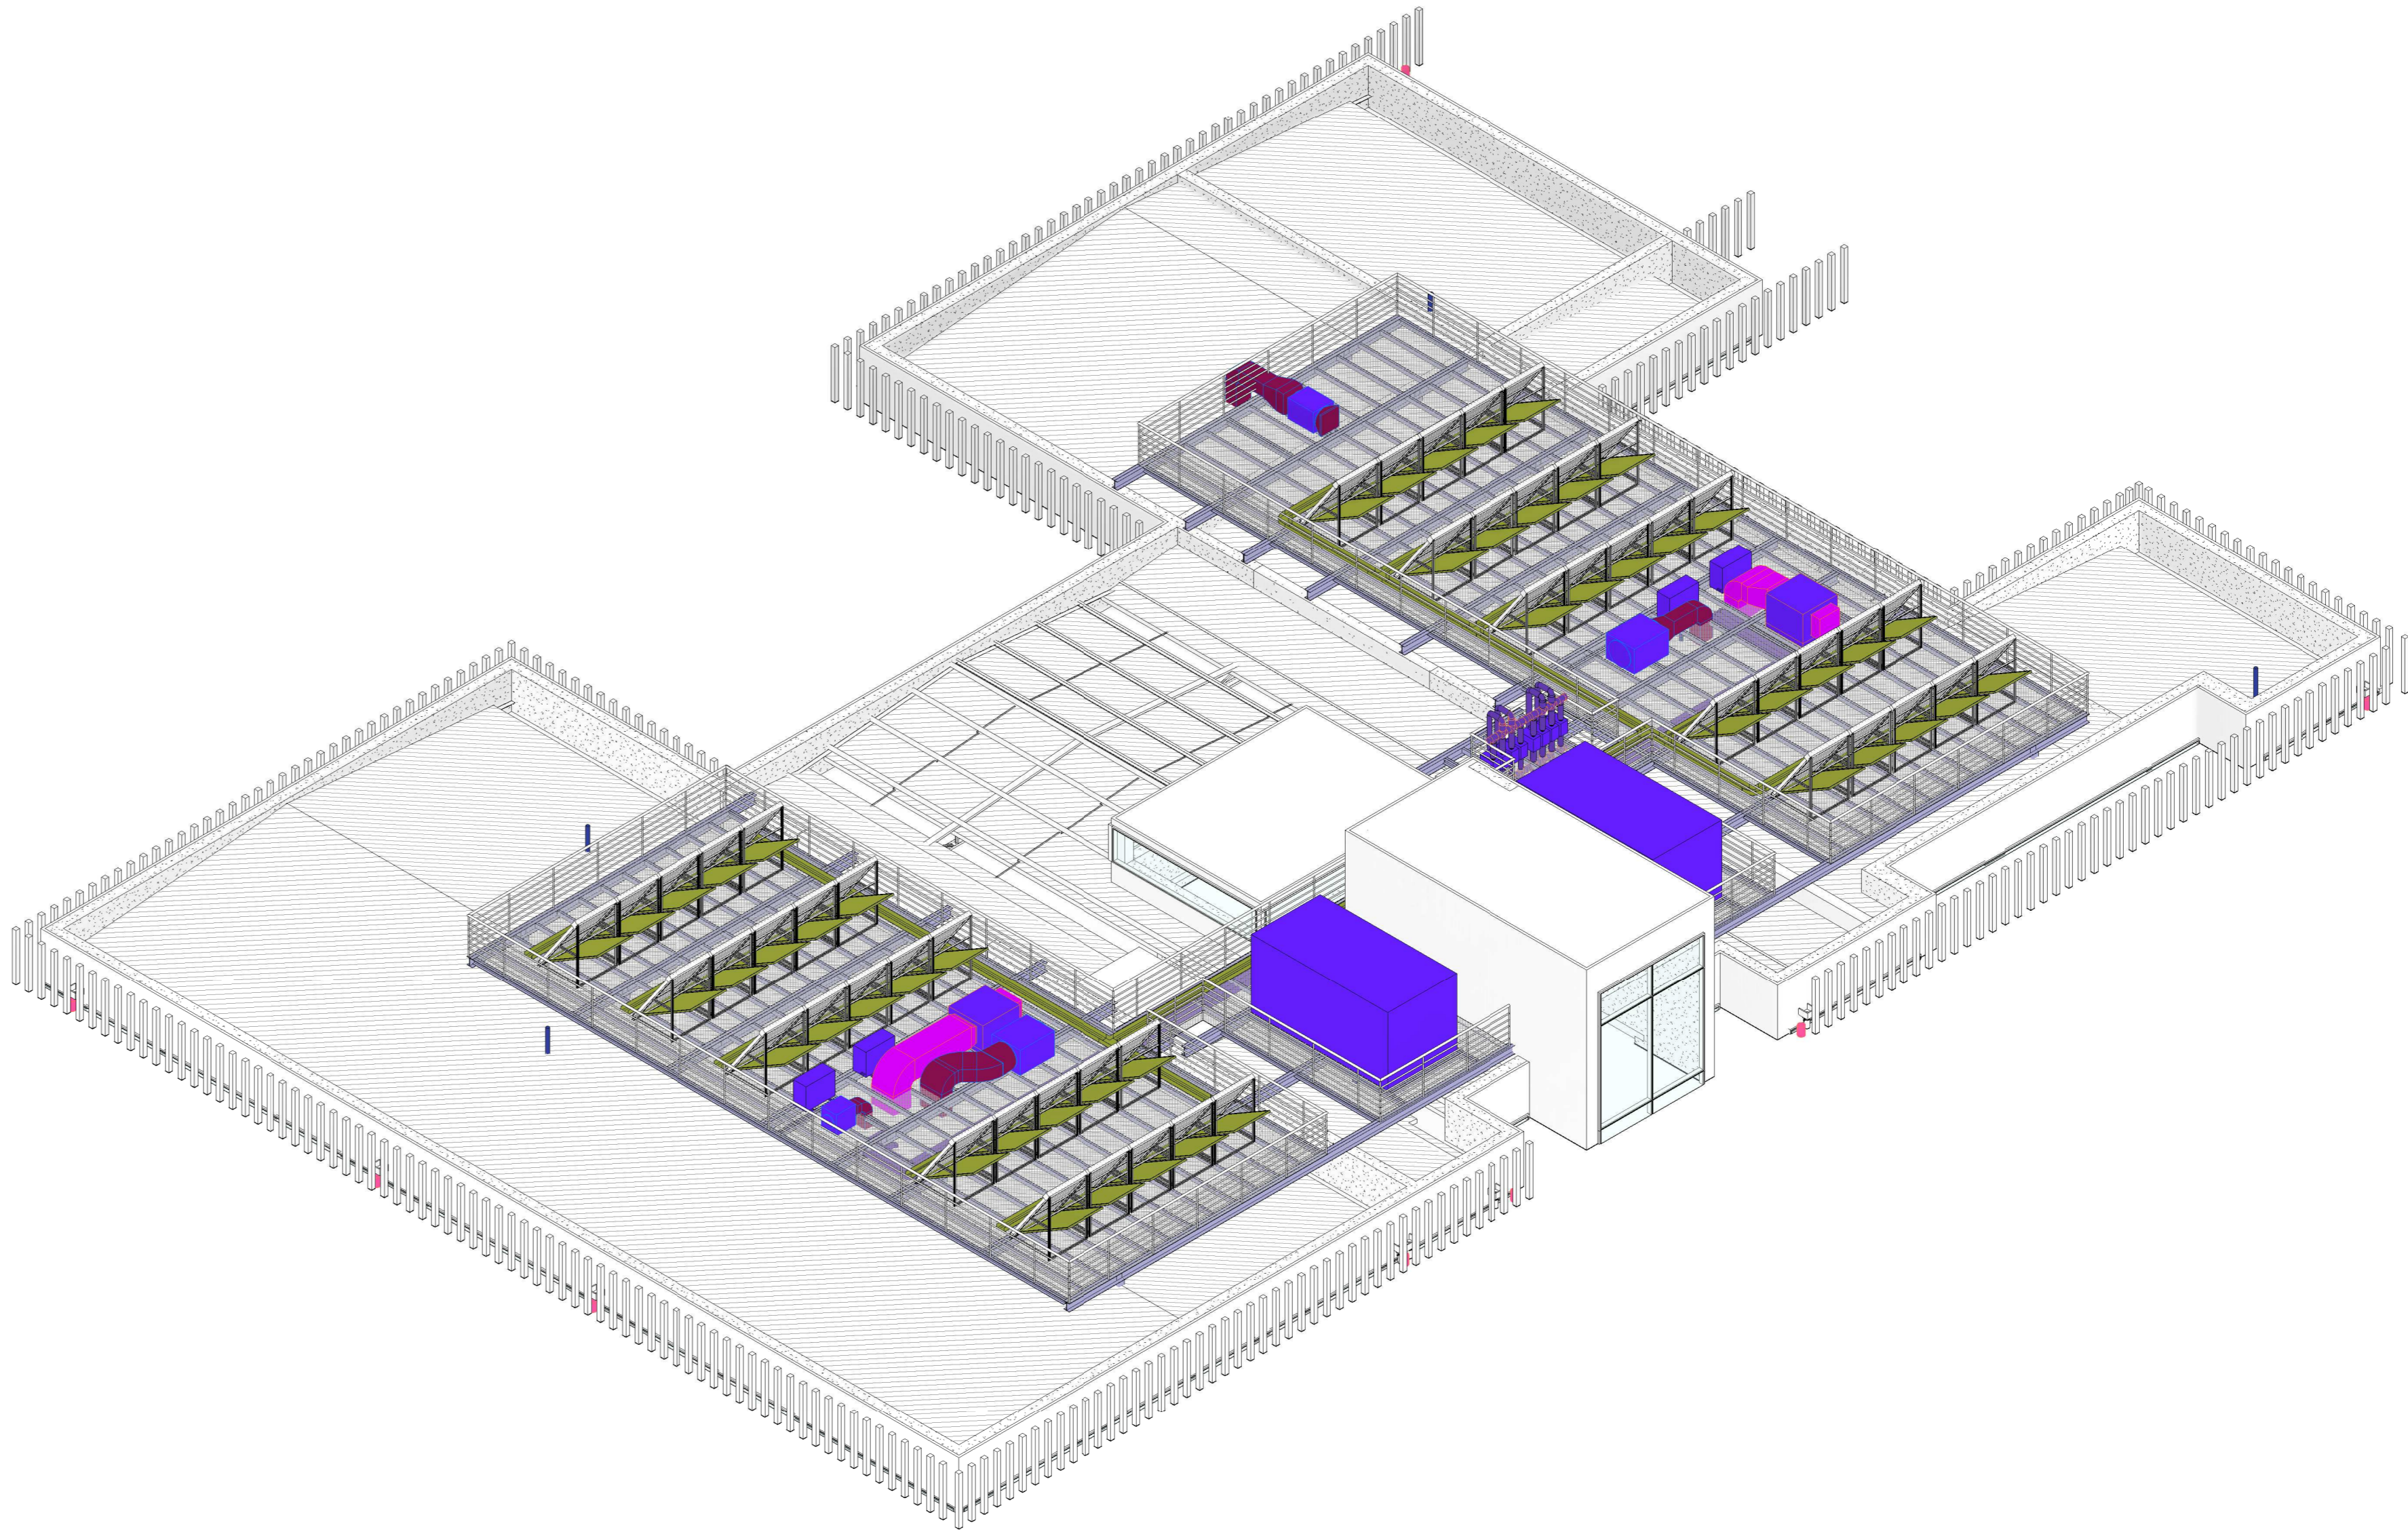

Vista Cubierta

LEYENDA DE COLORES POR ESPECIALIDAD	
COLOR	SANITARIO
	Red de Alcantarillado
	Red de Aguas Grises
	Red de Aguas Limpias
	Red de Aguas Potables Frías / Aguas Potables Calientes
	Red de Aguas Potables Calientes
	Red de Fuego
ELECTRICO	Red de Fuerza / Cable / Tercera / Tercera Eléctrica
	Red de CC / DC / Faltas
	Luminarias
	Red de Equipos de Protección
	Red de Equipos de Protección
CLIMA	Red de Troncos / Difusores
	Red de Extracción / Fugas
	Red de Toma de Aire Exterior / Fugas
	Red de Retorno / Fugas
	Equipos de Climatización
GASES CLIMATICOS	Cabinas de Refrigeración
	Red de Condensado
	Red y equipos de Gases Climáticos
	Red de Aire Central
	Red y equipos de Gas Líquido
PROTECCIÓN CONTRA INCENDIOS	Detectores de Fuego
	Parámetros de Evacuación
	Cameras de Vigilancia
	Extintores de Incendio
	Extintores de Incendio

**METRICO consultores**  
Arquitectura, Ingeniería y Coordinación  
Digital BIM  
www.metricobim.com

**Especialista BIM**  
  
Manuel E. Rios Gajardo  
Arquitecto, Coordinador BIM  
15.364.772-0  
cel: +56 9801 880081 mriog@metricobim.com

**OBSERVACIONES:**  
- 11ª Revisión: 28/02/2022

**PROPIETARIO**  
SERVIU REGION ARAUCANIA

  
CARLOS ILLONA OJEDA  
ARQUITECTO  
ARQUITECTONICA LTDA.

**DIRECTOR DE OBRAS**  
MUNICIPALIDAD DE TEMUCO

**ARQUITECTO**  
MUNICIPALIDAD DE TEMUCO

**PROYECTO**  
CONSTRUCCION CESFAM VILLA ALEGRE

**DIRECCION DE PLANIFICACION**  
DEPARTAMENTO DE PROYECTOS

**CONTENIDO**  
Coordinación Nivel Cubierta

**COO**  
COORDINACIÓN  
Nº LÁMINA  
L 5/5

**MUNICIPALIDAD DE TEMUCO**  
Provincia de La Araucanía - IX Región

**UBICACIÓN**  
ARGENTINA EGIPTA VENEZUELA

**ARQUITECTO E.T.C.**  
JOSÉ JOSE ROSCO

**CONSTRUCTIVO**  
FERNANDO AGUIRRE JAÑA

**DISEÑO PROYECTOS**  
RICARDO TORO HERNÁNDEZ

**DIRECCIÓN**  
Arquitectónica Ltda.

**FECHA**  
Febrero 2022

**ESCALA**  
Indicada

**VERSION 11-2022 FEBRERO 28**