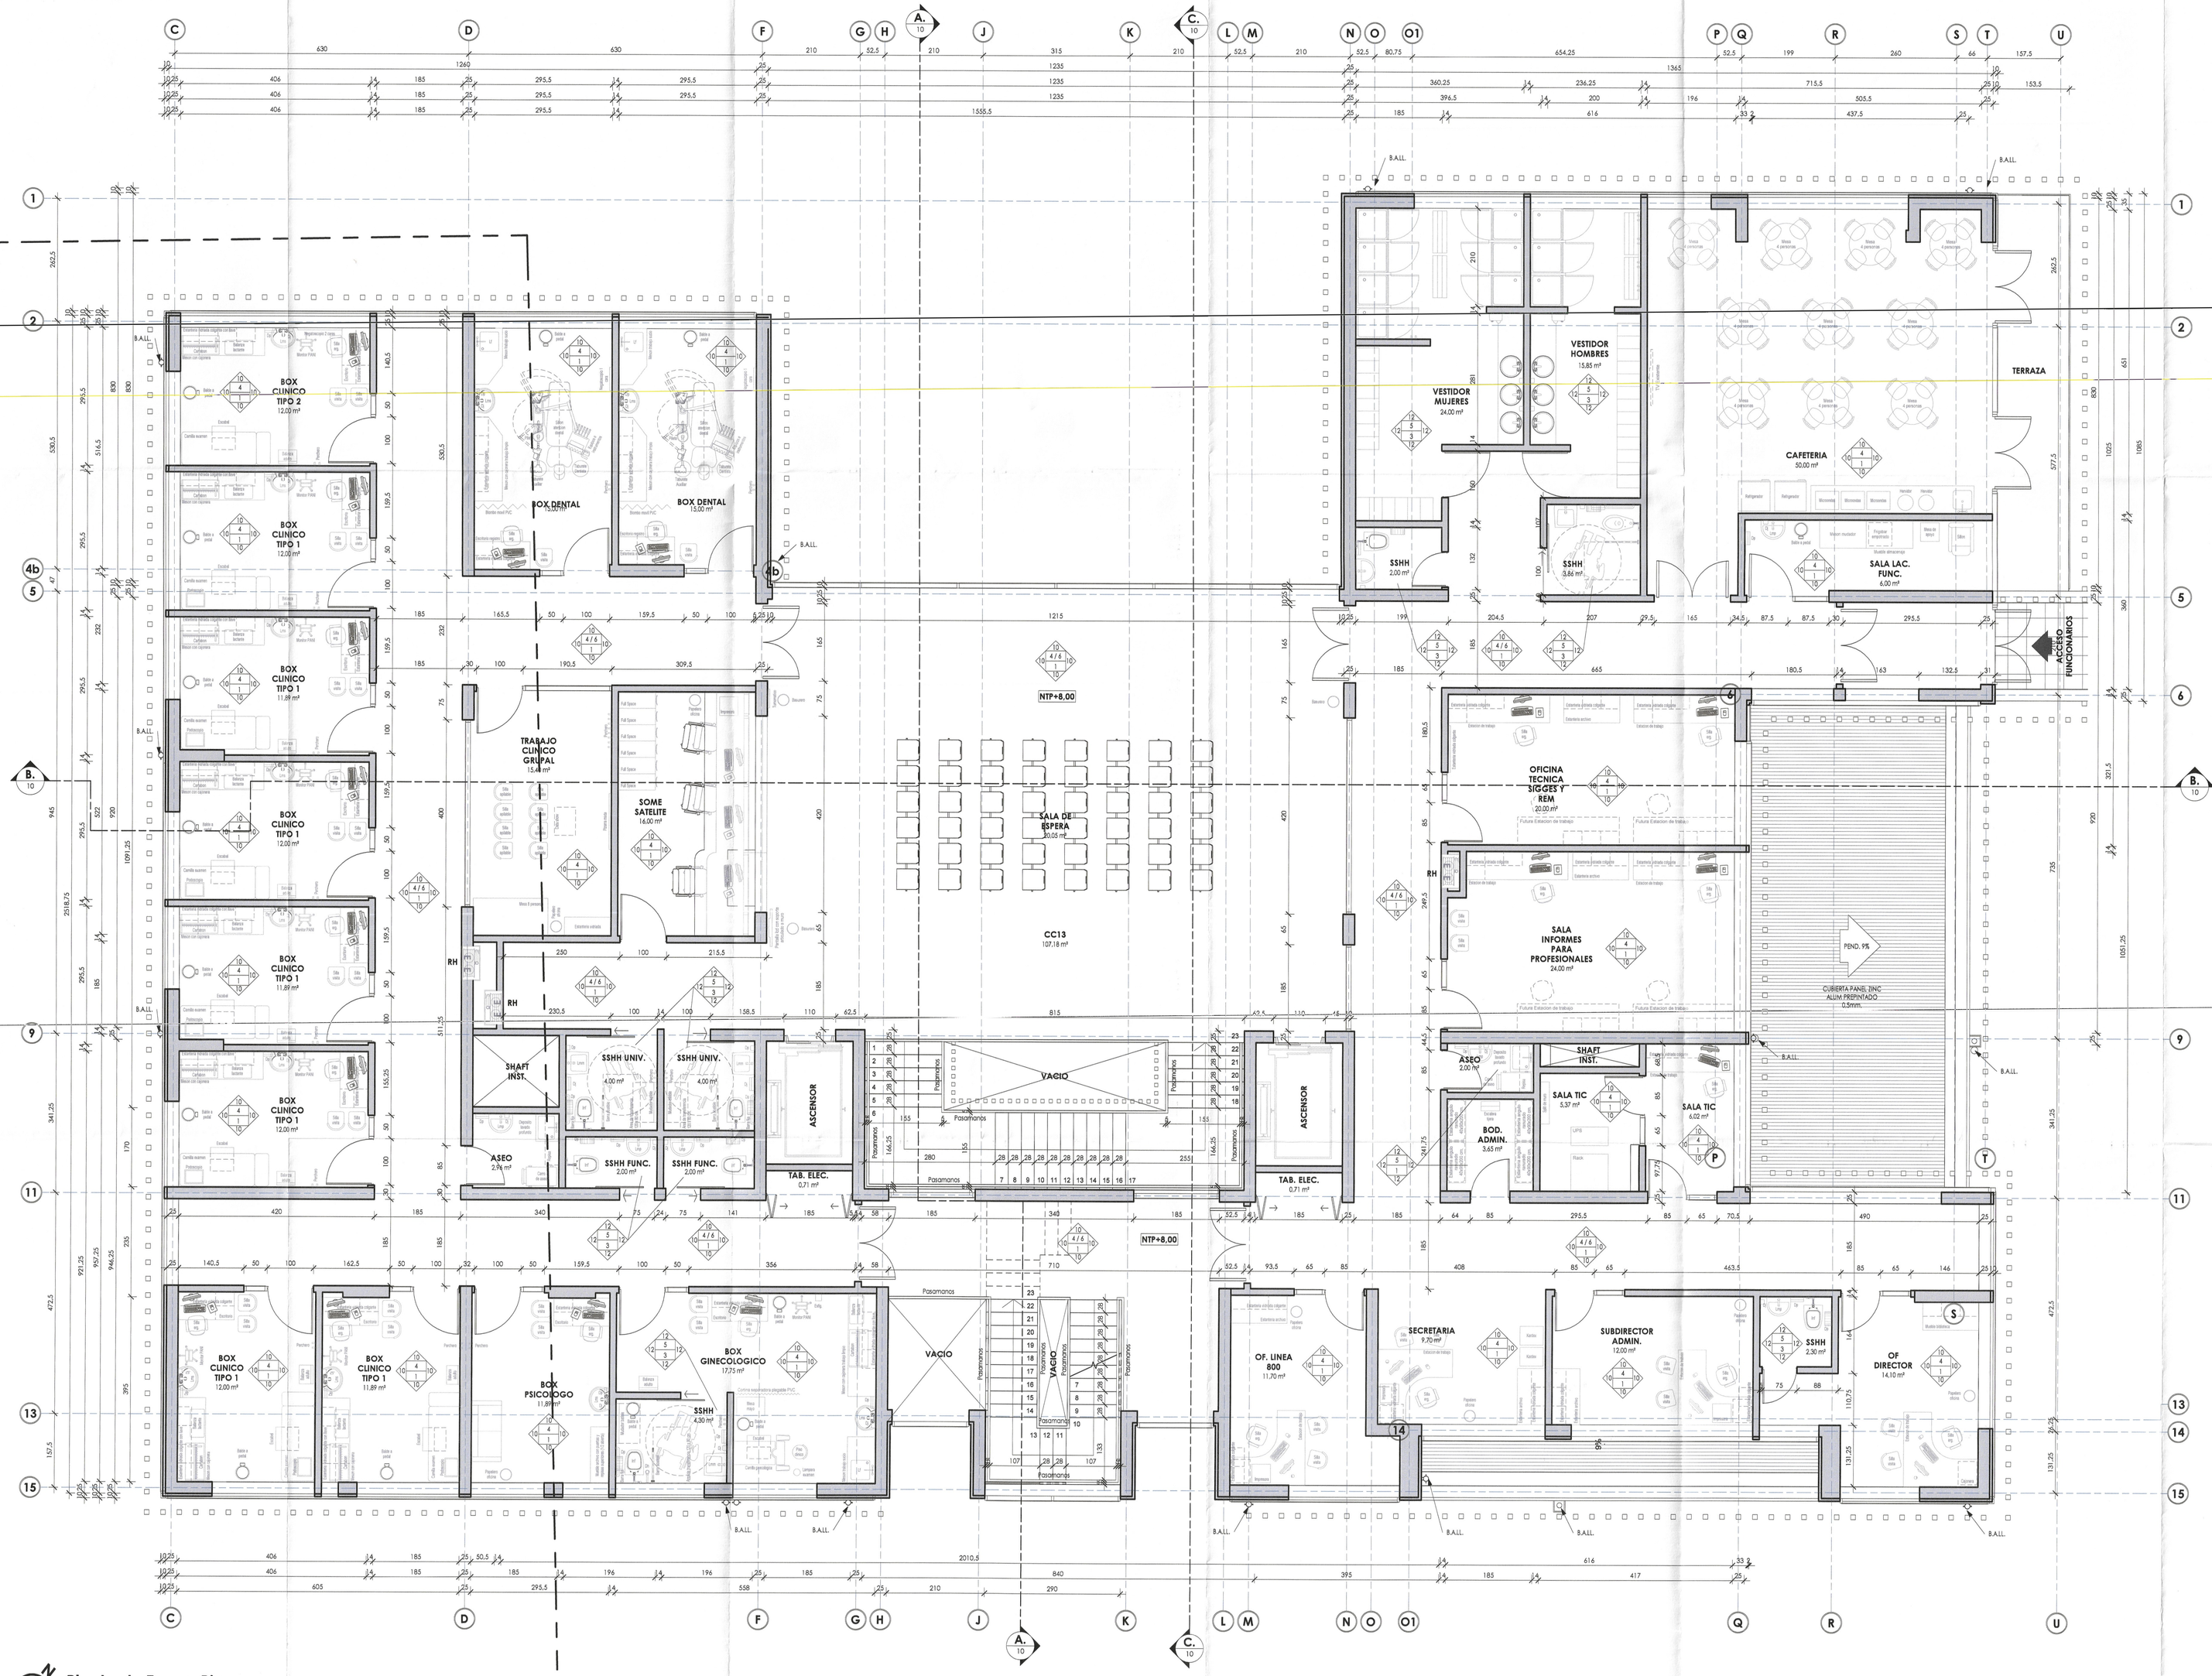

Planta de Tercer Piso
1 : 50

ALEJANDRO VELOSO URIARTE
ARQUITECTO
DIRECCION DE OBRAS MUNICIPALES
DIRECTOR
MUNICIPALIDAD DE TEMUCO
V°B°
FECHA: 19-10-2020
SS Pe-00501/21 2021
SOC-KD2080740997
OBSERVACIONES:

- 8° Revision 05/10/2020

Firmas:
MINISTERIO DE LA VIVIENDA Y URBANISMO
DIRECCION
SERVIU IX REGION
PROPIETARIO
SERVIU REGION ARAUCANIA

CARLOS SILVA OJEDA
ARQUITECTO
ARQUITECTONICA LTDA.

DIRECTOR DE OBRAS
MUNICIPALIDAD DE TEMUCO

ARQUITECTO
MUNICIPALIDAD DE TEMUCO

PROYECTO	CONSTRUCCION CESFAM VILLA ALEGRE
DIRECCION DE PLANIFICACION DEPARTAMENTO DE PROYECTOS	
CONTENIDO	
SERIE	ARQ ARQUITECTURA
UBICACION	ARGENTINA ESQUINA VENEZUELA
Nº LAMINA:	07 DE
ARQUITECTO I.T.C.	JORGE JOFRE ROSECO
CONSTRUCTOR	
DEPTO. PROYECTOS	FERNANDO AGUILERA JAÑA
DIRECTOR	MAURICIO REYES JIMENEZ
DIBUJO	Arquitectonica Ltda.
FECHA	Septiembre 2020
ESCALA	Indicadas

TEMUCO
MUNICIPALIDAD DE TEMUCO
Provincia Cautín - IX Región

VERSION 8 - 2020 OCTUBRE 05