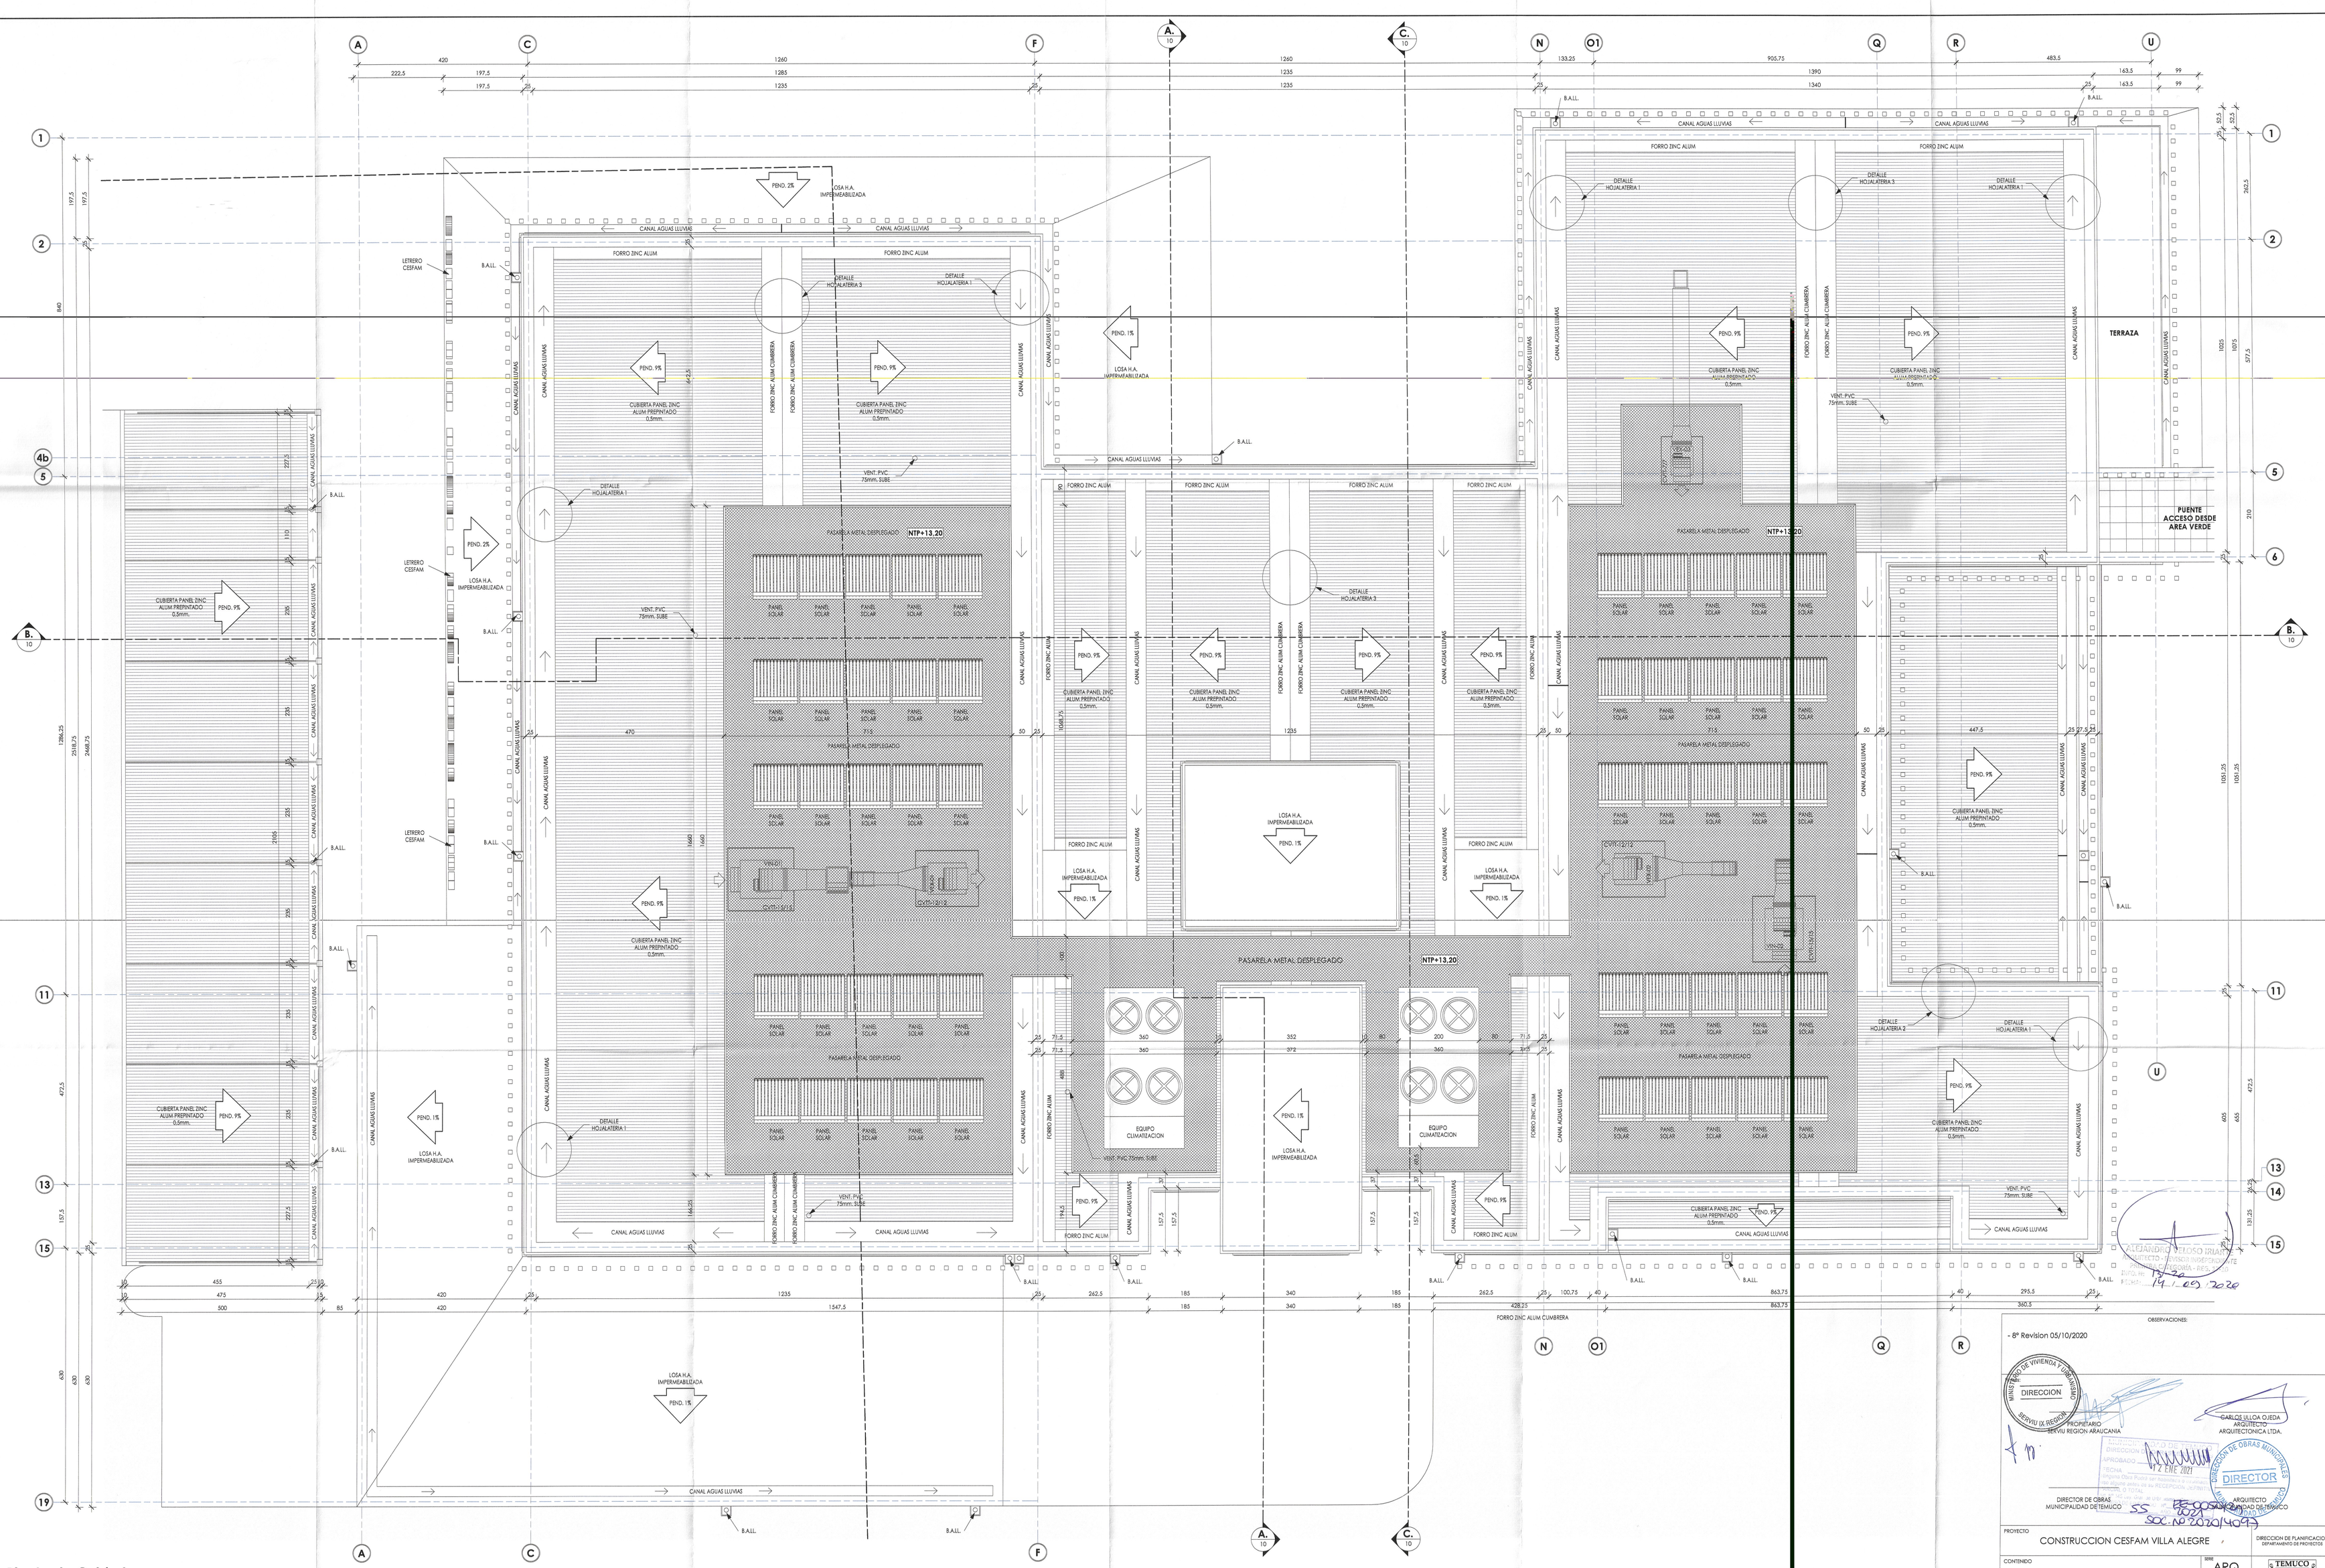

Planta de Cubierta
1 : 50

OBSERVACIONES:

- 8ª Revision 05/10/2020

MINISTERIO DE VIVIENDA Y URBANISMO
DIRECCION
SERVIU IX REGION

CARLOS ULLOA OJEDA
ARQUITECTO
ARQUITECTONICA LTDA.

SERVIU PROPIETARIO
SERVIU REGION ARAUCANIA

DIRECTOR DE OBRAS
MUNICIPALIDAD DE TEMUCO

ARQUITECTO
MUNICIPALIDAD DE TEMUCO

PROYECTO	CONSTRUCCION CESFAM VILLA ALEGRE
CONTENIDO	
UBICACION	ARGENTINA ESQUINA VENEZUELA
ARQUITECTO I.T.C.	JORGE JOFRE ROSECO
CONSTRUCTOR	
DEPTO. PROYECTOS	FERNANDO AGUILERA JAÑA
DIRECTOR	MAURICIO REYES JIMENEZ
DIBUJO	Arquitectonica Ltda.
FECHA	Septiembre 2020

SERIE ARQ ARQUITECTURA
Nº LAMINA: 12 DE
FECHA Indicadas

DIRECCION DE PLANIFICACION DEPARTAMENTO DE PROYECTOS

MUNICIPALIDAD DE TEMUCO
Provincia Cautin - IX Región

VERSION 8 - 2020 OCTUBRE 05