




ELEVACIÓN EJE (N)
ESC. 1 : 50

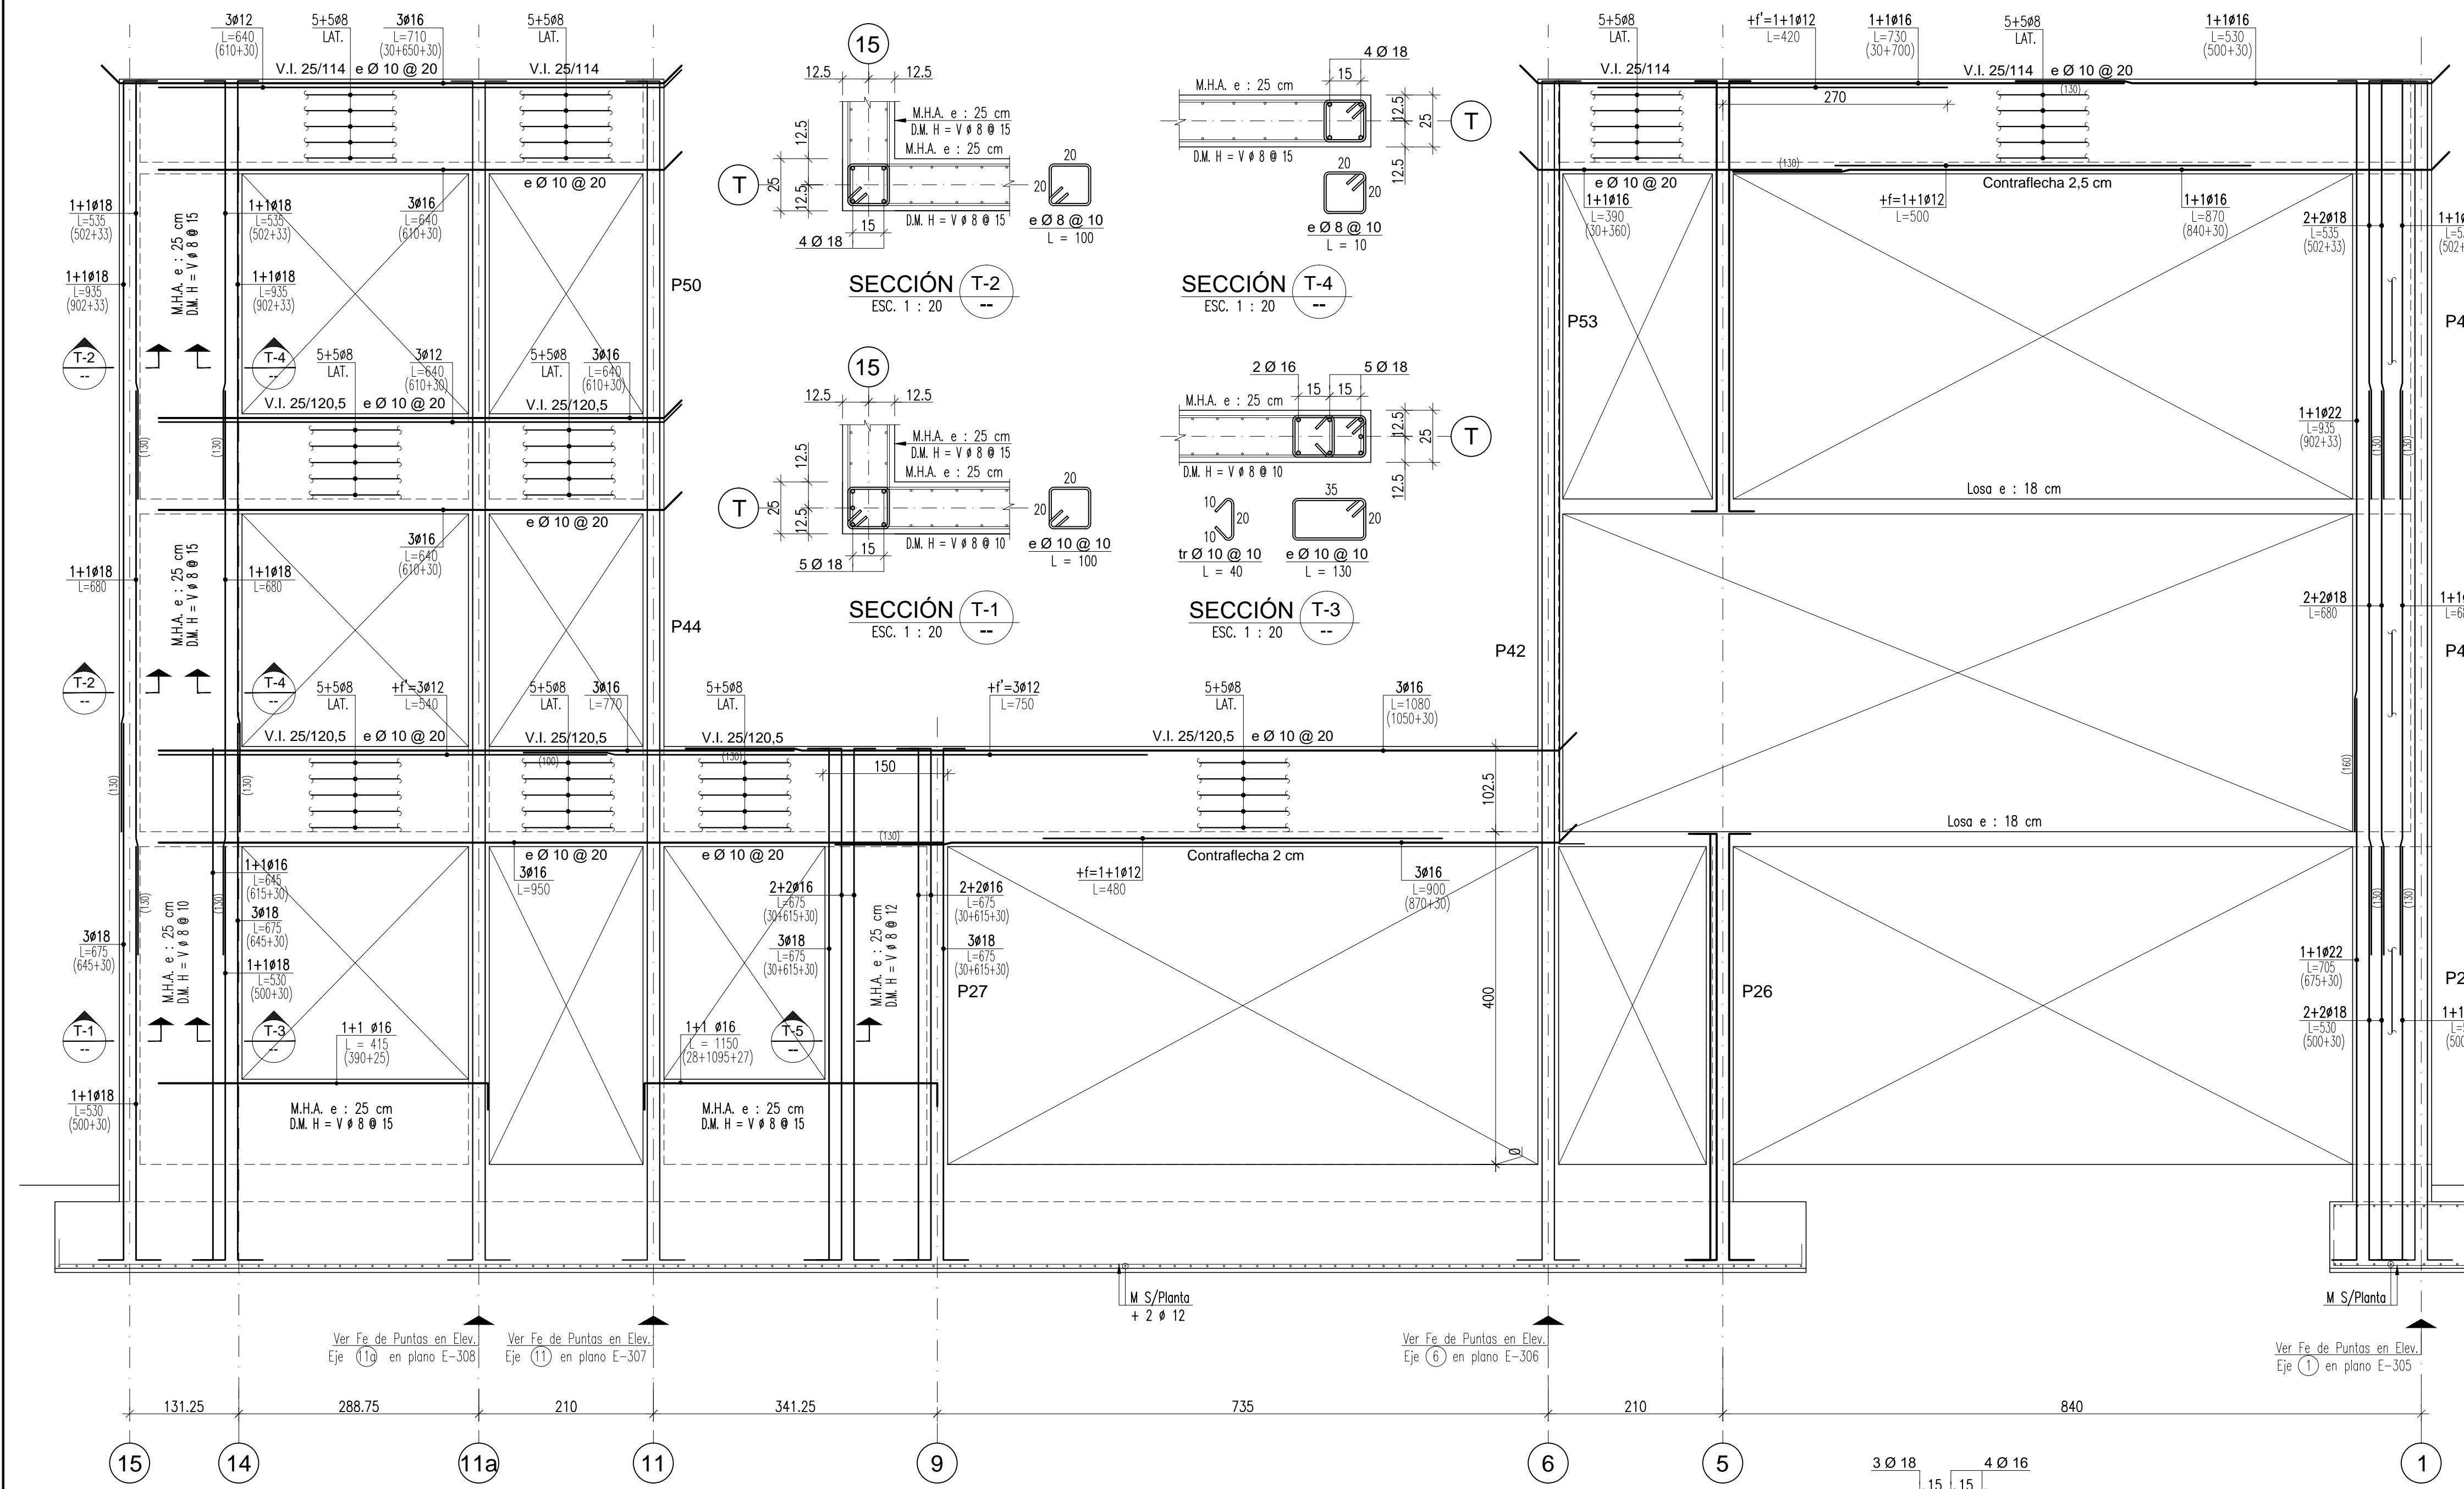


ELEVACIÓN EJE (T)
ESC. 1 : 50

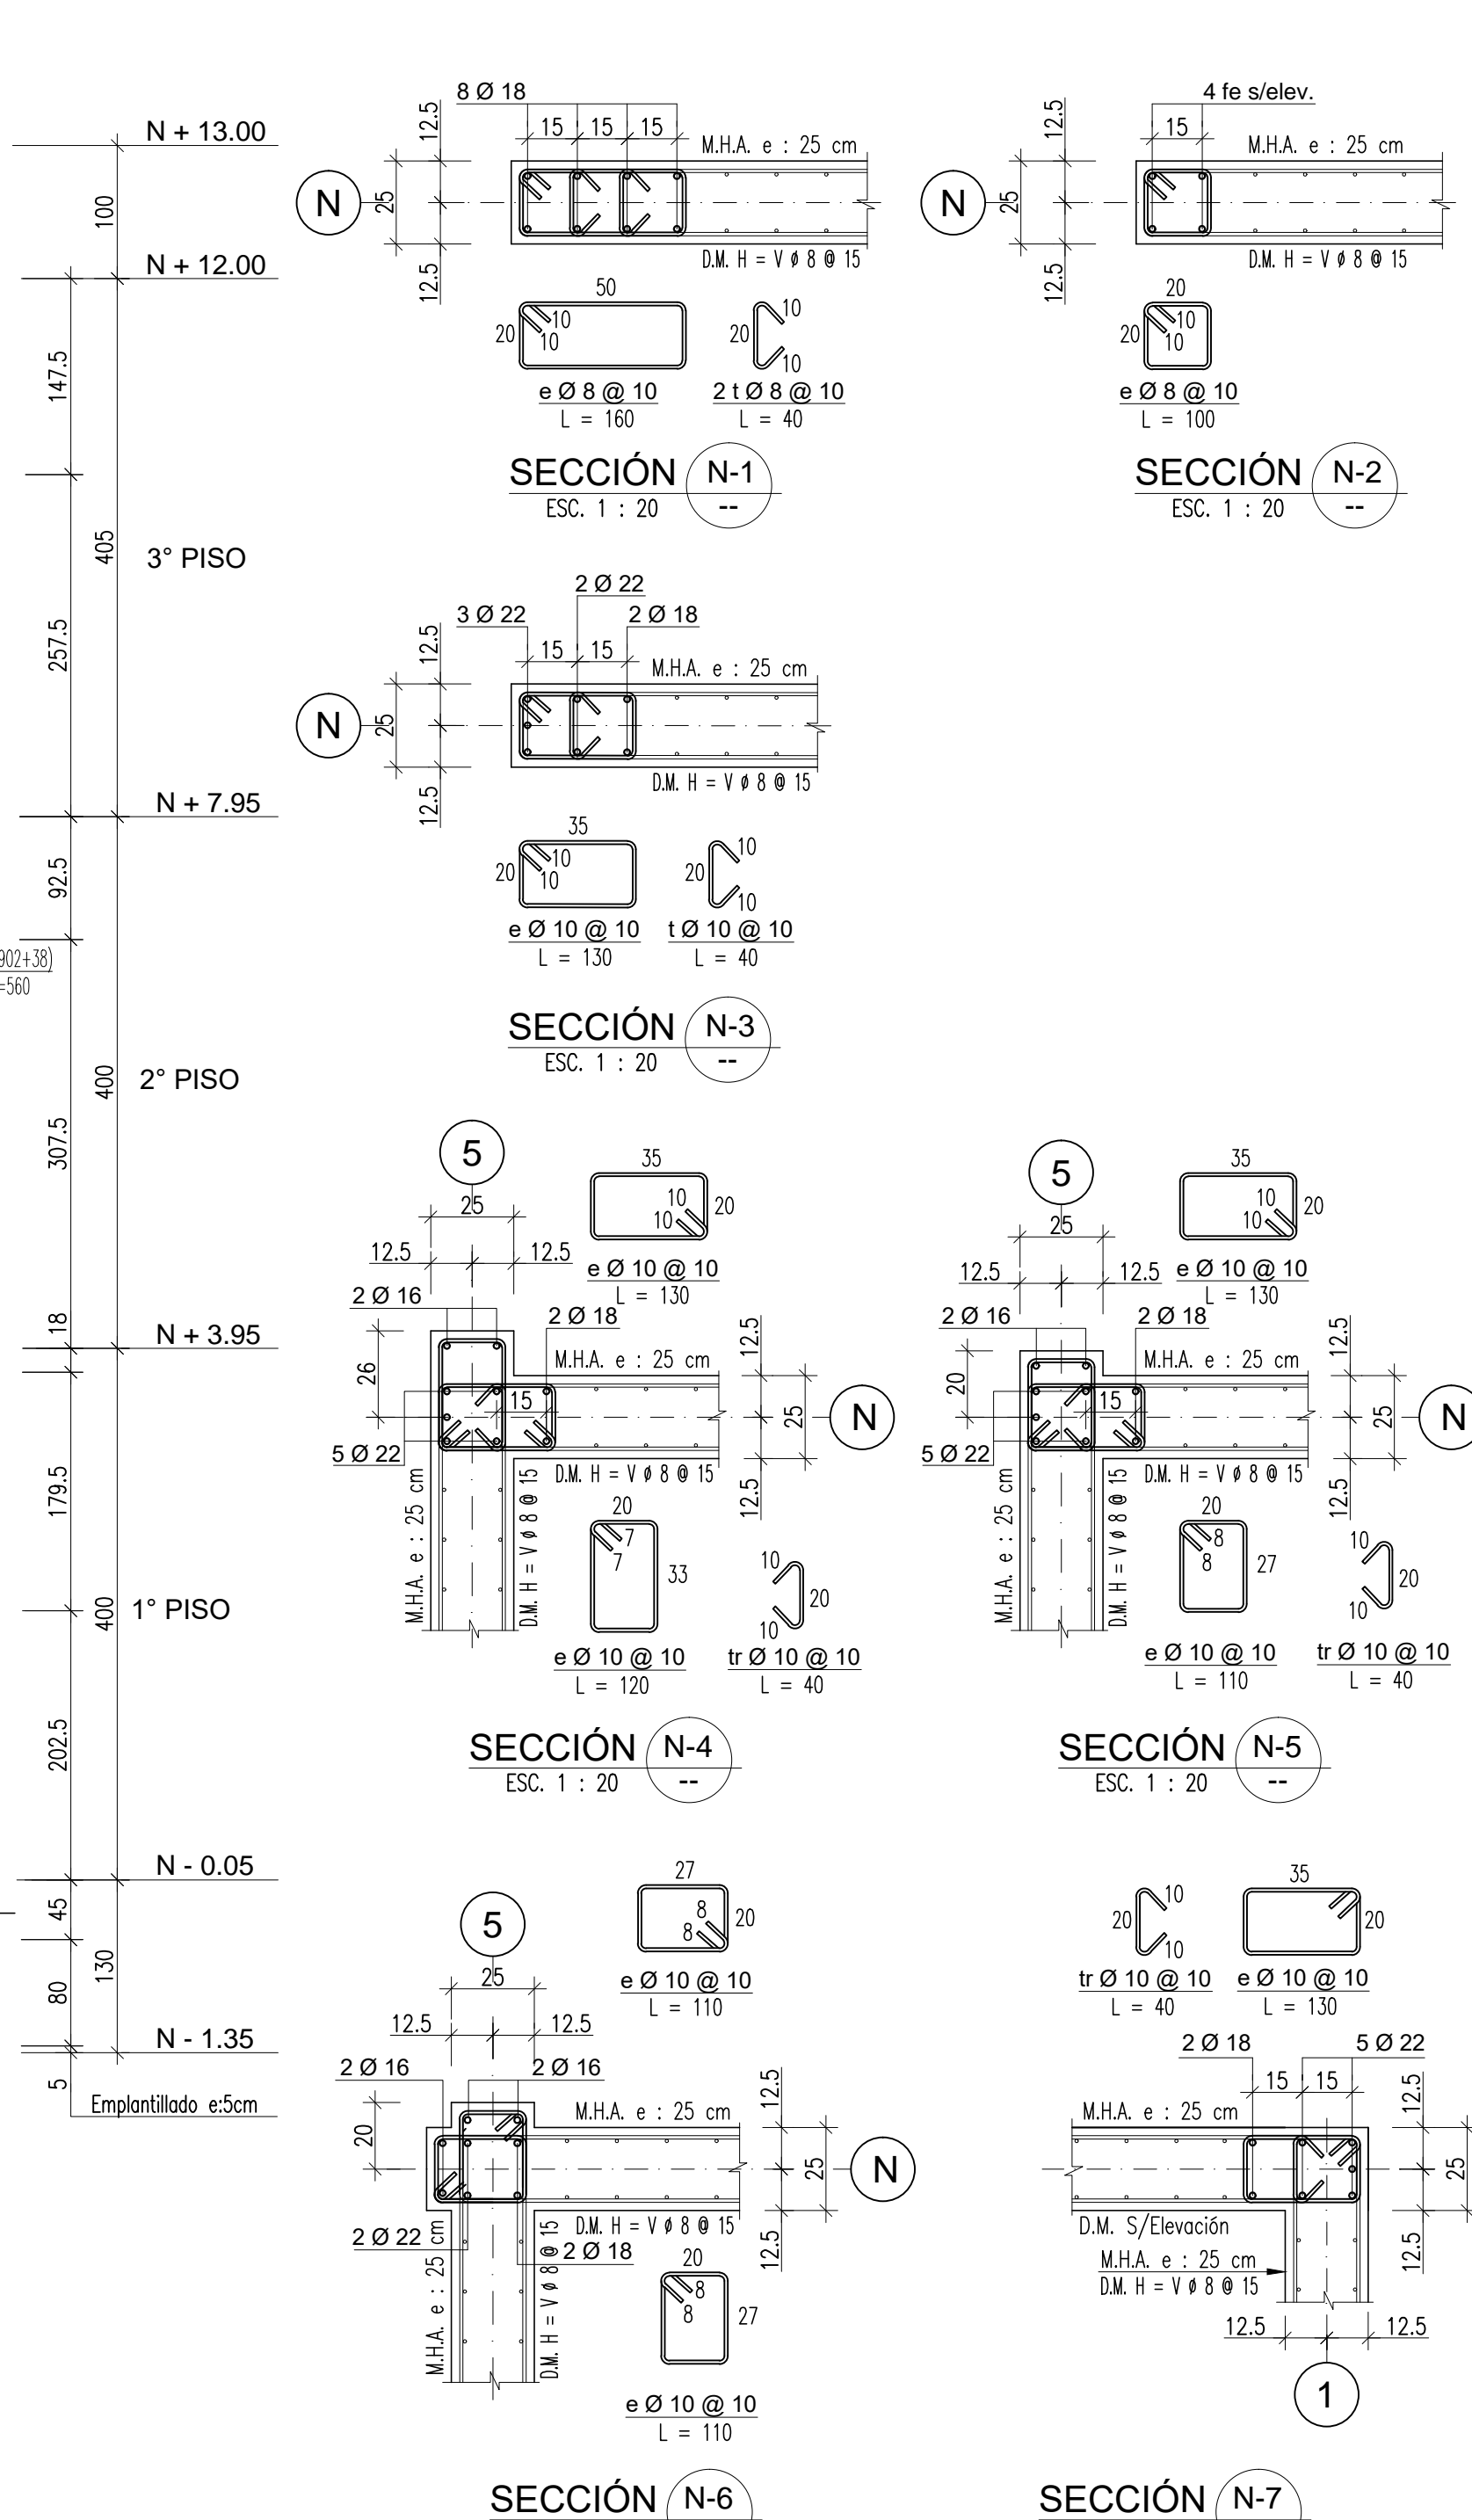

ELEVACIÓN EJE (S)
ESC. 1 : 50

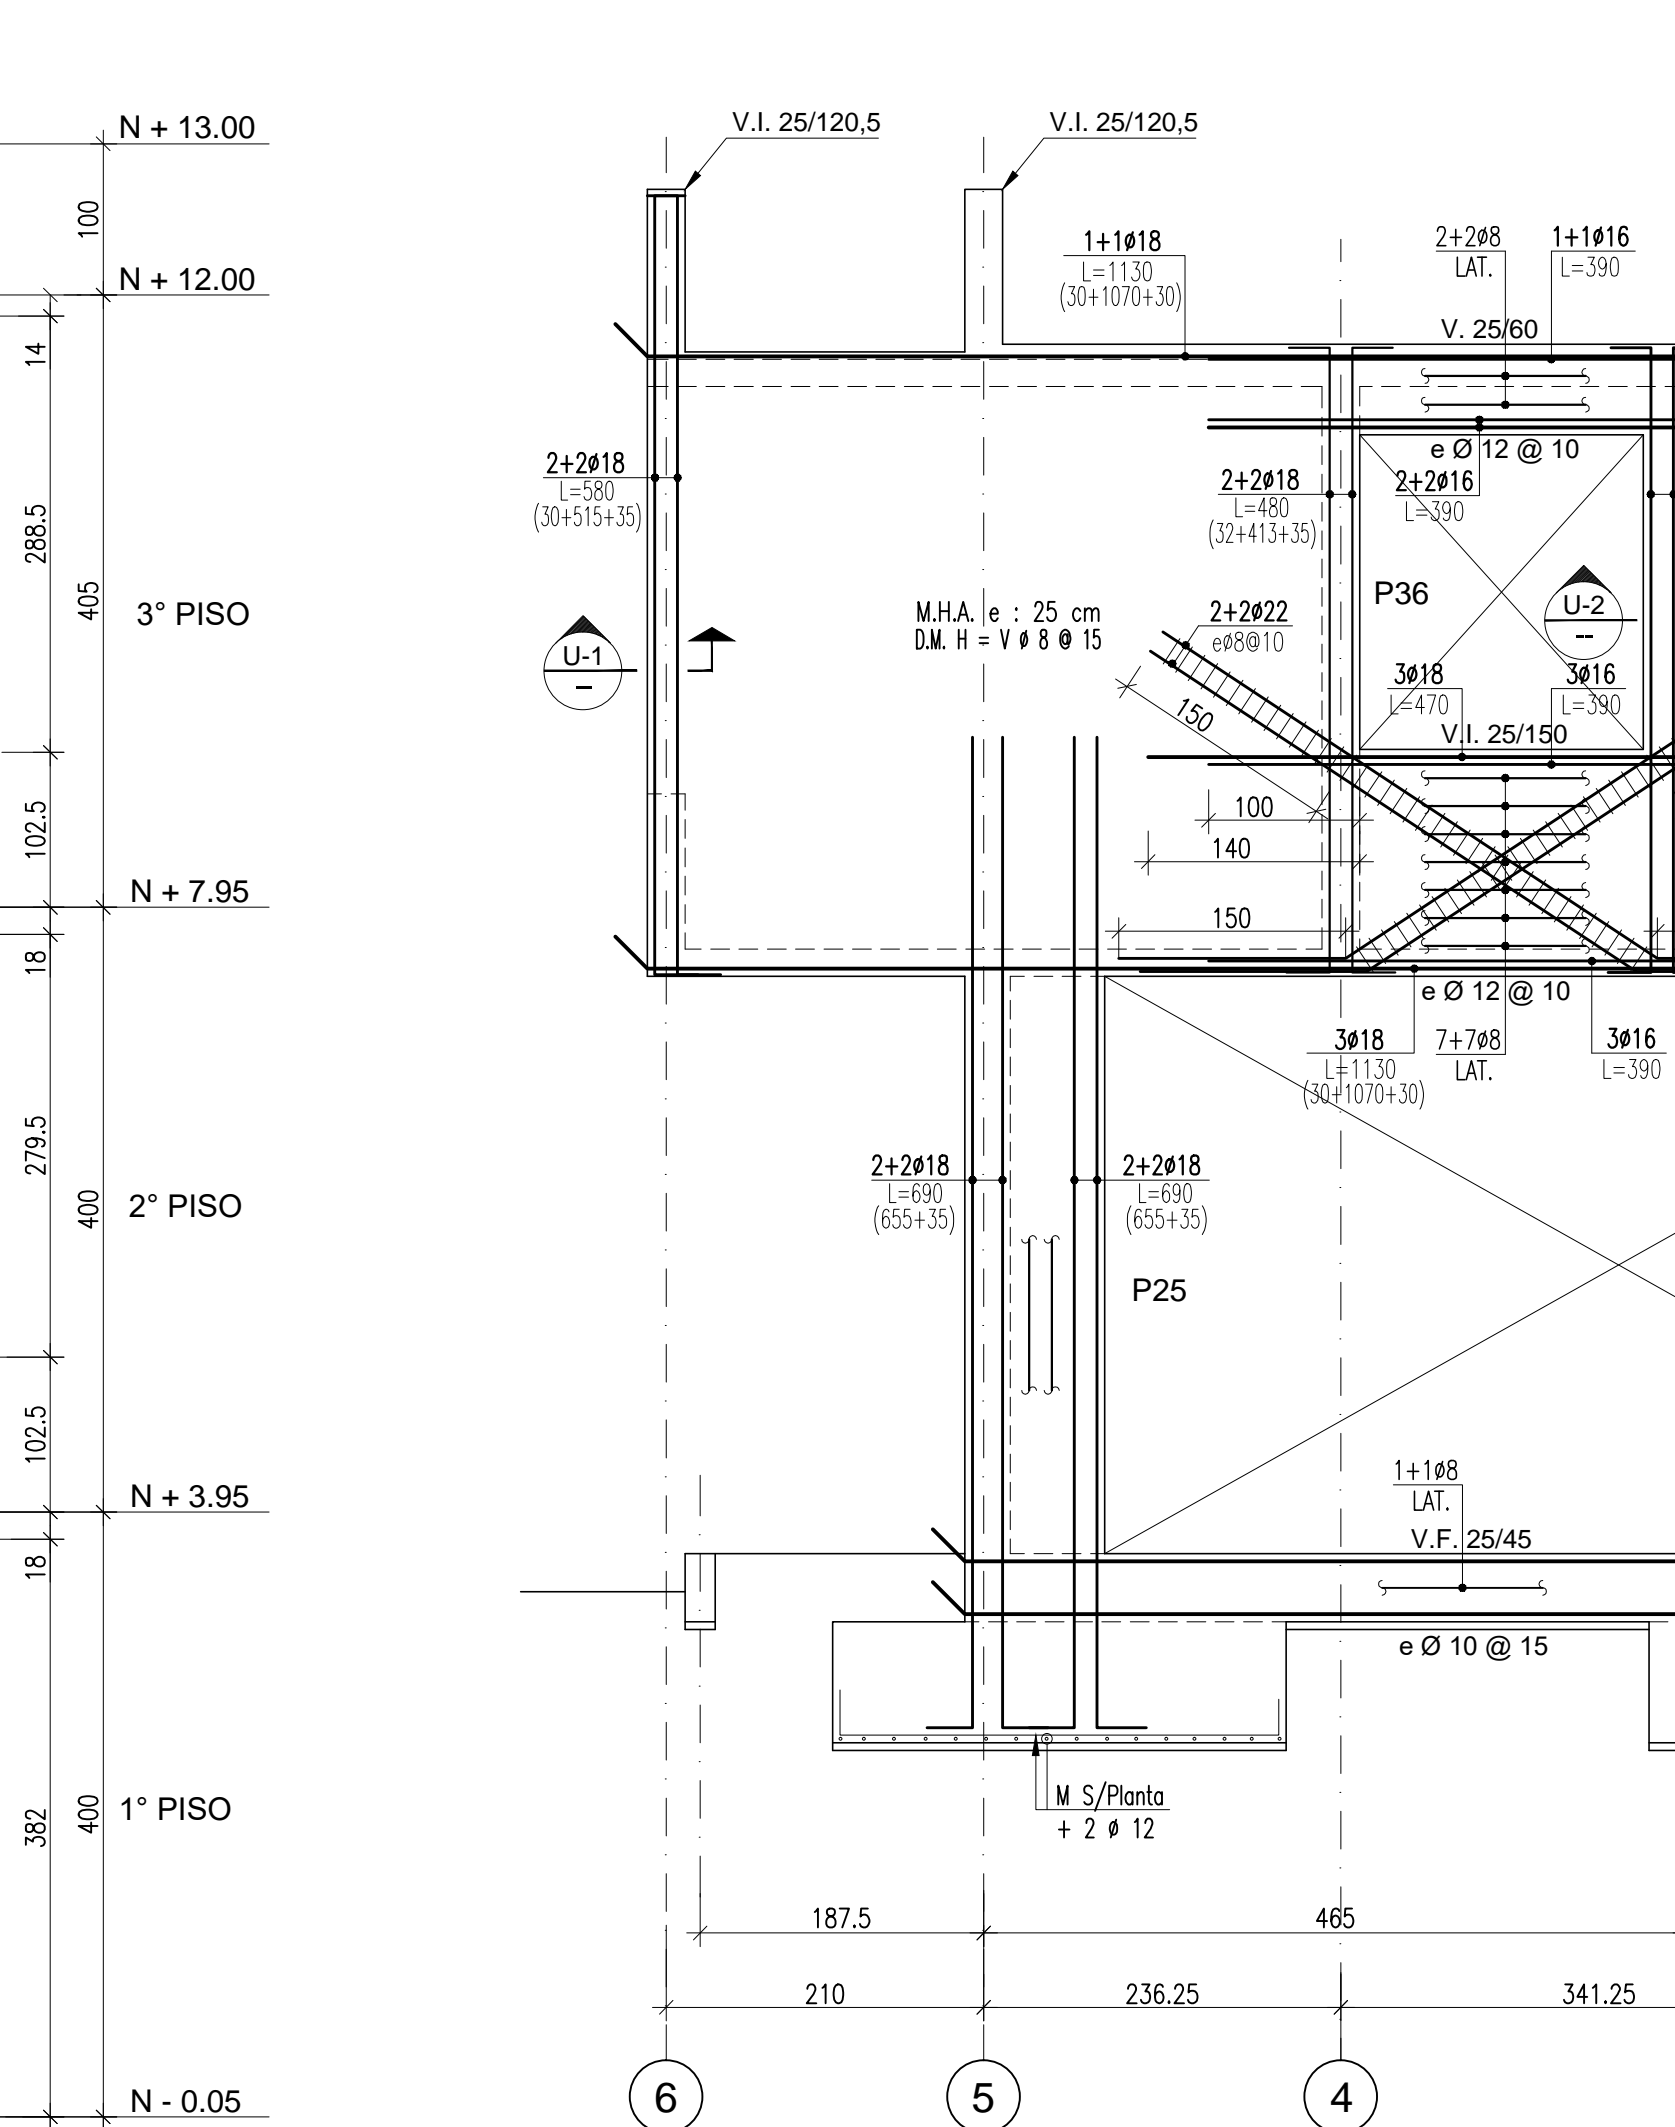

ELEVACIÓN EJE (U)
ESC. 1 : 50

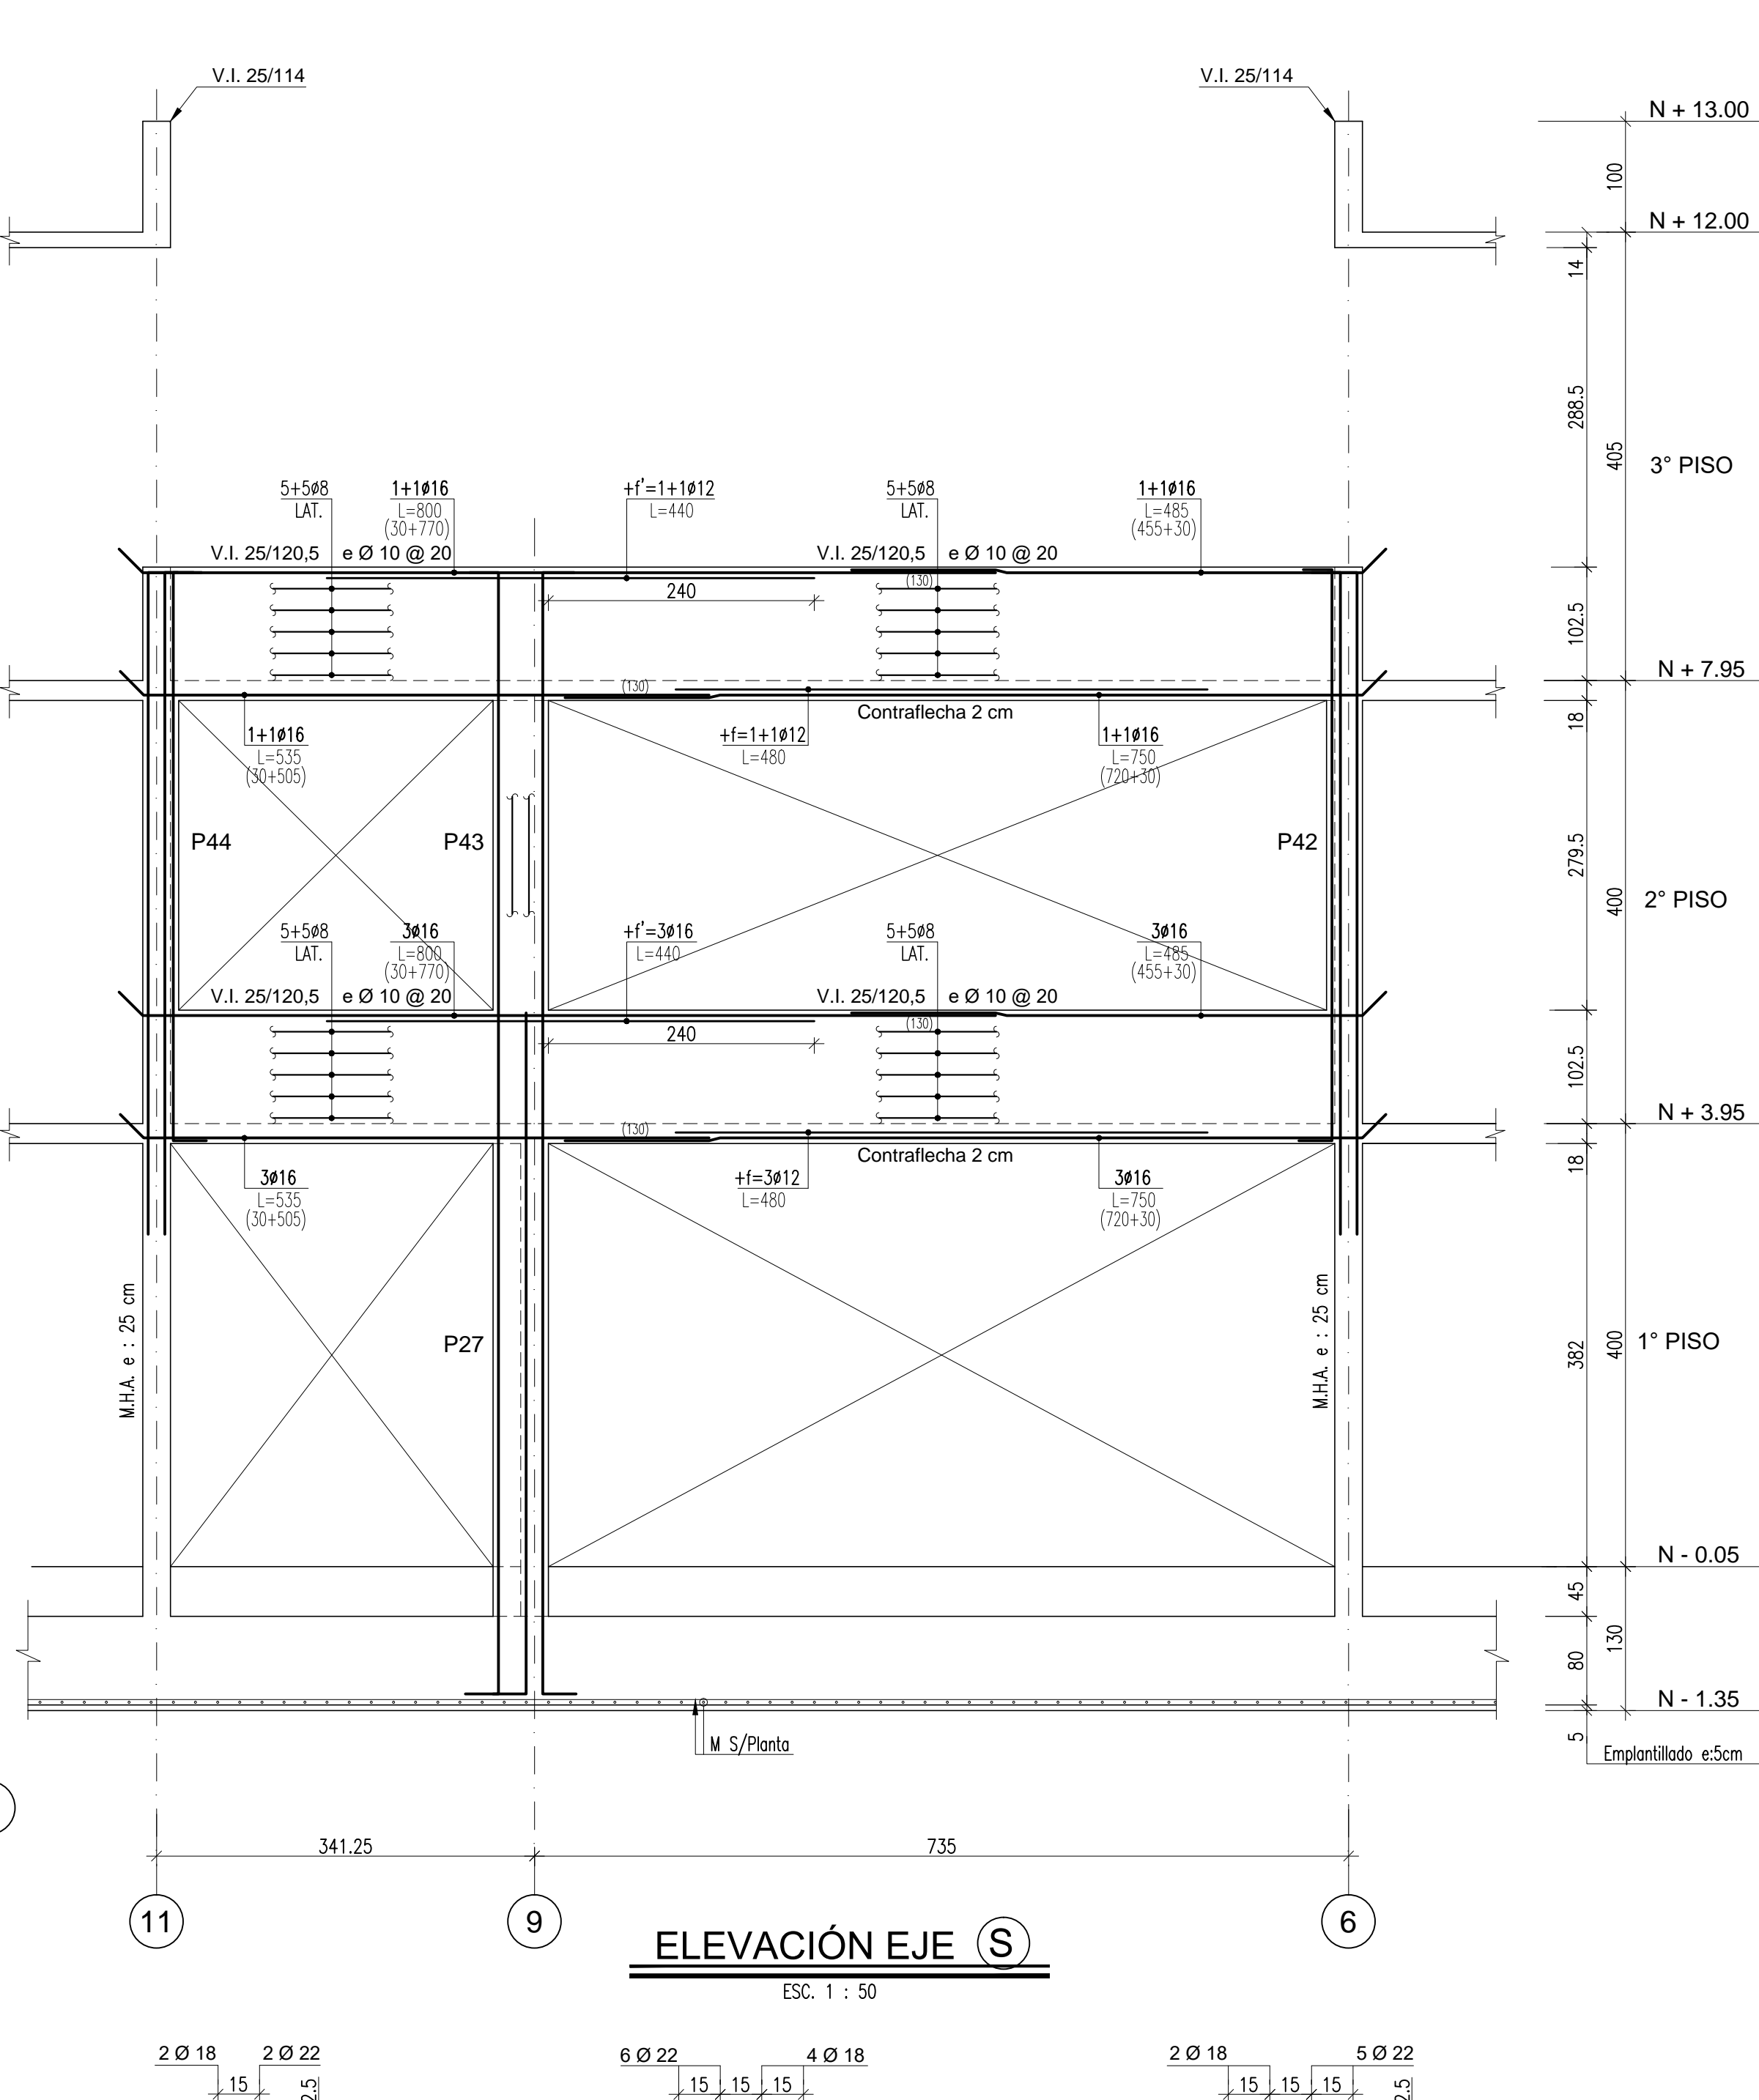

ELEVACIÓN EJE (U)
ESC. 1 : 50

NOTA :
SE CONSTRUIRÁ SÓLO CON PLANOS QUE SEÑALEN EN CUADRO DE REVISIONES "EMITIDO PARA CONSTRUCCIÓN" O POSTERIORES.

Nº	DESCRIPCIÓN	APROBO	DIBUJO	FECHA
0	EMITIDO PARA CONSTRUCCIÓN	C.P.C	I.C.R.	28-02-2022
J	EMITIDO PARA APROBACIÓN	C.P.C	I.C.R.	10-08-2021
I	EMITIDO PARA APROBACIÓN	C.P.C	I.C.R.	16-11-2020
H	EMITIDO PARA APROBACIÓN	C.P.C	I.C.R.	05-10-2020
G	EMITIDO PARA APROBACIÓN	C.P.C	I.C.R.	25-08-2020
F	EMITIDO PARA APROBACIÓN	C.P.C	I.C.R.	17-07-2020

REVISIONES

PROPIETARIO	I. MUNICIPALIDAD DE TEMUCO
OBRA	CESFAM VILLA ALEGRE
UBICACIÓN	AVDA. ARGENTINA Nº105, SECTOR PEDRO DE VALDIVIA, TEMUCO
CONTENIDO	ELEVACIÓN EJE N - S - T - U
ELABORADO	C.G.P.
REVISADO	C.G.P.
FECHA	20-11-2024
PROYECTO	CONSTRUCCION CESFAM VILLA ALEGRE
UBICACIÓN	ARGENTINA Nº105, SECTOR PEDRO DE VALDIVIA, TEMUCO
ARQUITECTO	JORGE JOSE ROJAS
CONSTRUCTOR	RICARDO TORO HERNANDEZ
FECHA	FEBRERO 2022

PROYECTO	CONSTRUCCION CESFAM VILLA ALEGRE
UBICACIÓN	ARGENTINA Nº105, SECTOR PEDRO DE VALDIVIA, TEMUCO
ARQUITECTO	JORGE JOSE ROJAS
CONSTRUCTOR	RICARDO TORO HERNANDEZ
FECHA	FEBRERO 2022

VERSION 11 - 2022 FEBRERO 28