



ELEVACIÓN EJE 5
ESC. 1 : 50

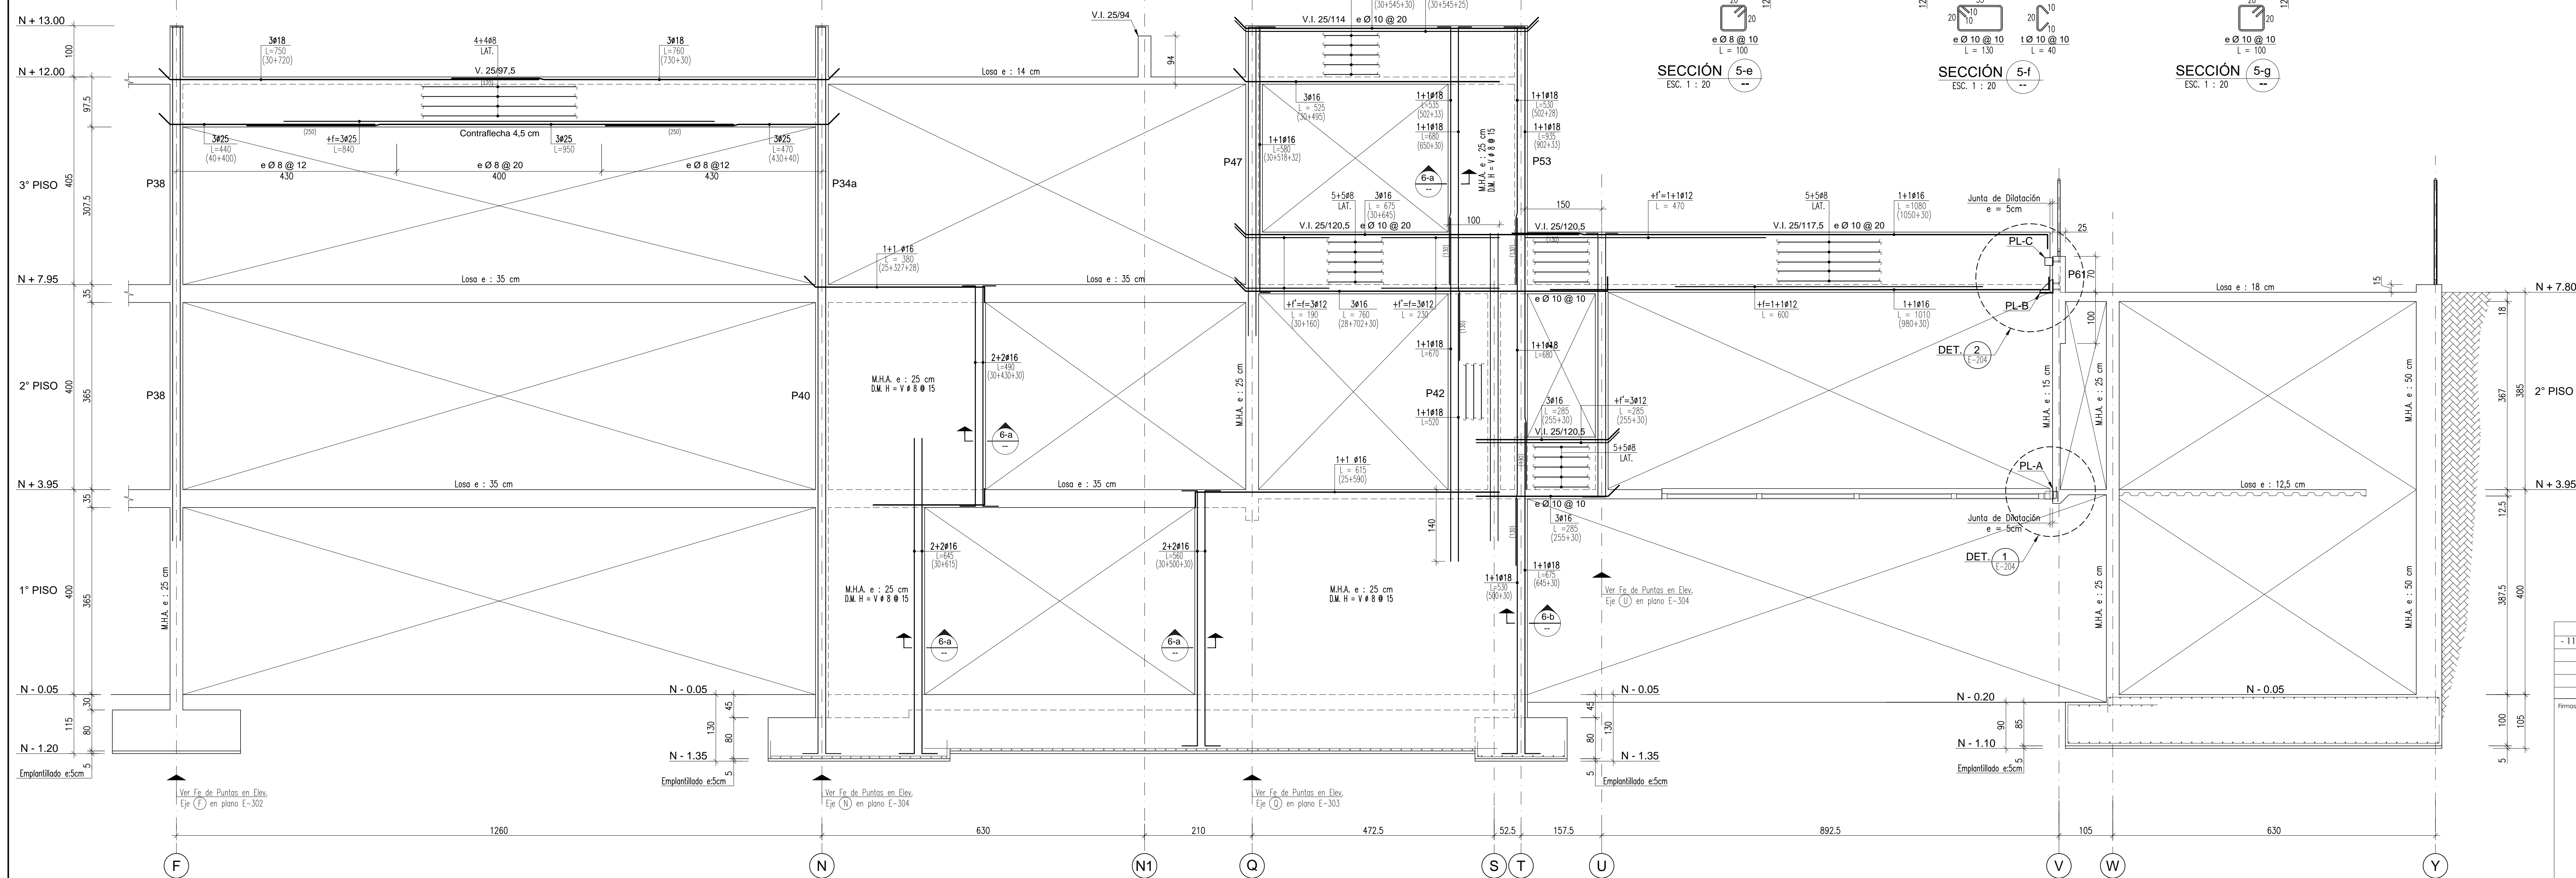

ELEVACIÓN EJE 6
ESC. 1 : 50

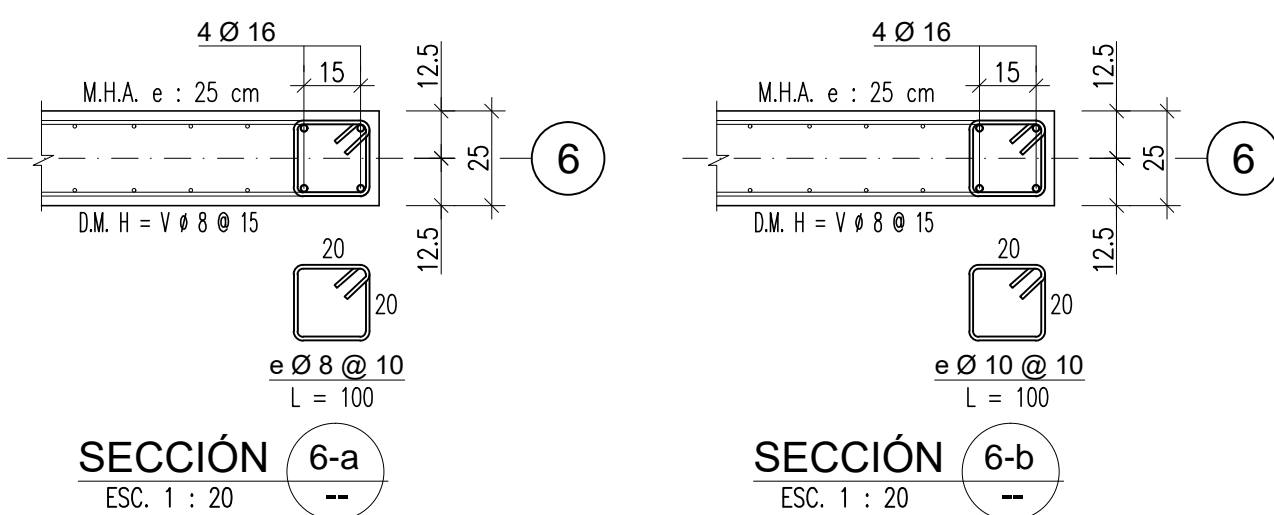


NOTA :
SE CONSTRUIRÁ SÓLO CON PLANOS QUE SEÑALEN EN CUADRO DE REVISIONES "EMITIDO PARA CONSTRUCCIÓN" O POSTERIORES.

Nº	DESCRIPCIÓN	APROBO	DIBUJO	FECHA
0	EMITIDO PARA CONSTRUCCIÓN	C.P.C	I.C.R.	28-02-2022
J	EMITIDO PARA APROBACIÓN	C.P.C	I.C.R.	10-08-2021
I	EMITIDO PARA APROBACIÓN	C.P.C	I.C.R.	16-11-2020
H	EMITIDO PARA APROBACIÓN	C.P.C	I.C.R.	05-10-2020
G	EMITIDO PARA APROBACIÓN	C.P.C	I.C.R.	25-08-2020
F	EMITIDO PARA APROBACIÓN	C.P.C	I.C.R.	17-07-2020
E				

PROPIETARIO:	I. MUNICIPALIDAD DE TEMUCO
OBRA:	CESFAM VILLA ALEGRE
UBICACIÓN:	AVDA. ARGENTINA N°1575, SECTOR PIEDRO DE VALDIVIA, TEMUCO
CONTENIDO:	ELEVACIÓN EJE 5 - 6
CONSTRUIDOR:	CANALES, PERRETTA & ASOC. LTDA
PROYECTO:	CONSTRUCCION CESFAM VILLA ALEGRE
UBICACION:	ARGENTINA ESQUINA VENEZUELA
ARQUITECTO I.C.	JORGE JOFRE RIQUECO
CONSTRUIDOR	RICARDO TORO HERNANDEZ
DEPTO. PROYECTOS	RICARDO TORO HERNANDEZ
DIRECCION	CANALES, PERRETTA & ASOC. LTDA
PROY.	FEBRERO 2022
FECHA	FEB. 2020
FECHA	20-11-E-306
FECHA	1: 50
FECHA	20-11

PROYECTO	CONSTRUCCION CESFAM VILLA ALEGRE
CONTENIDO	ELEVACIÓN EJE 5 - 6
UBICACION	ARGENTINA ESQUINA VENEZUELA
ARQUITECTO I.C.	JORGE JOFRE RIQUECO
CONSTRUIDOR	RICARDO TORO HERNANDEZ
DEPTO. PROYECTOS	RICARDO TORO HERNANDEZ
DIRECCION	CANALES, PERRETTA & ASOC. LTDA
PROY.	FEBRERO 2022
FECHA	FEB. 2020
FECHA	20-11-E-306
FECHA	1: 50
FECHA	20-11

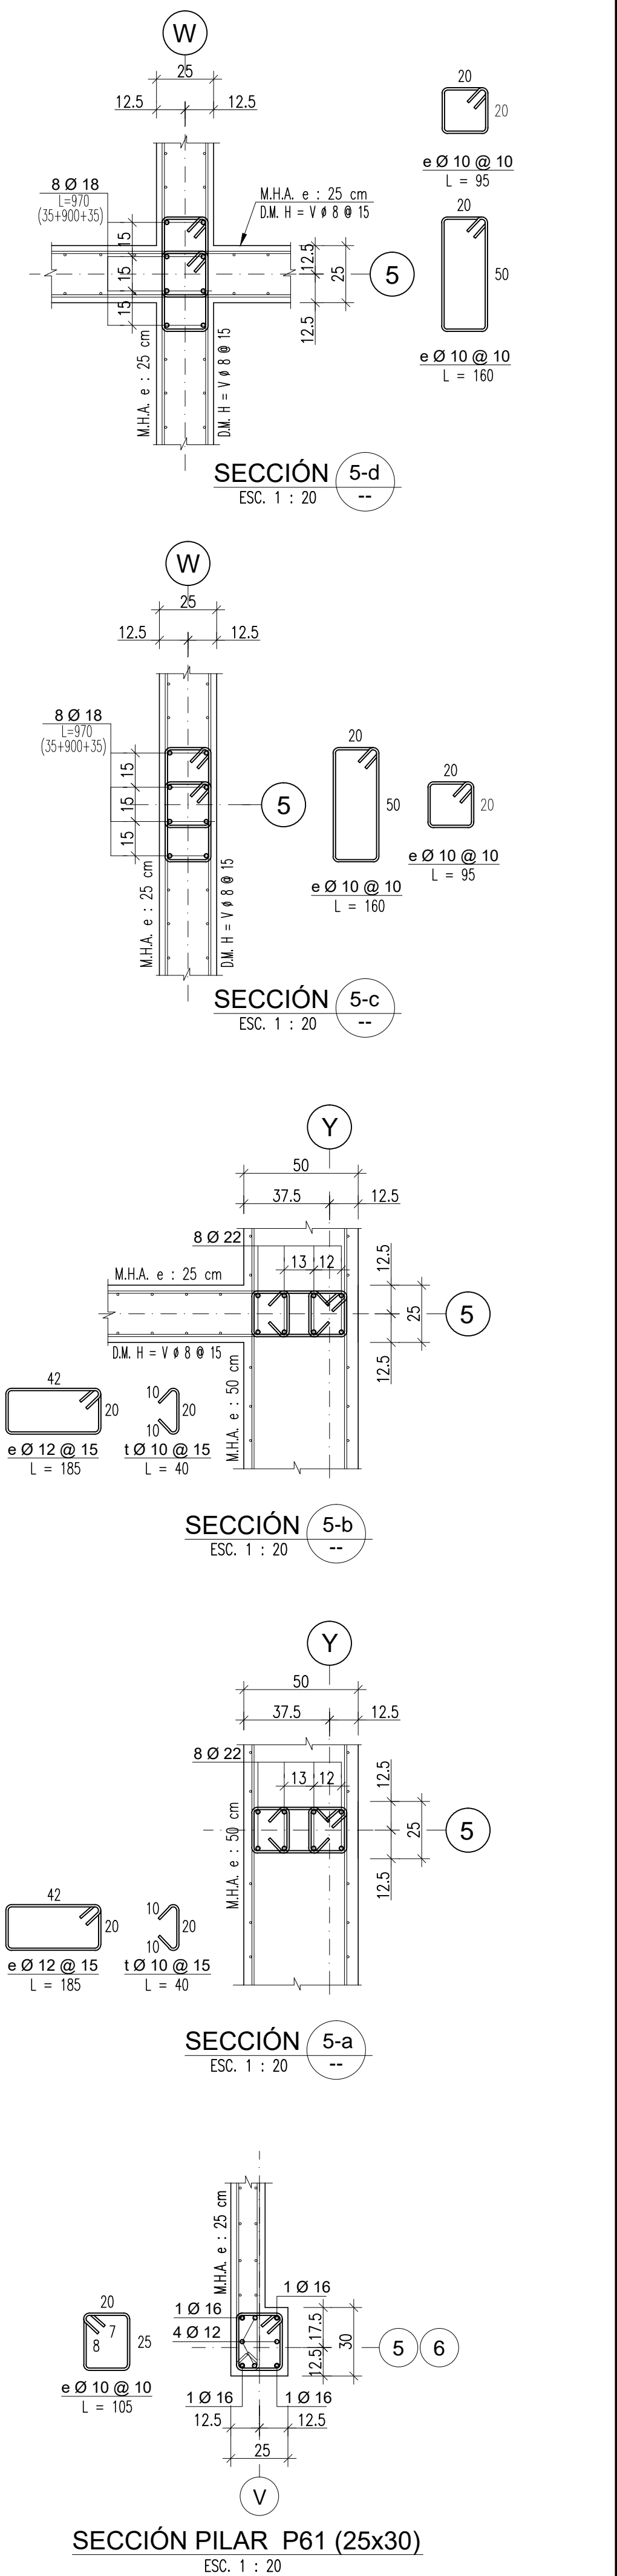

PROYECTO	CONSTRUCCION CESFAM VILLA ALEGRE
CONTENIDO	ELEVACIÓN EJE 5 - 6
UBICACION	ARGENTINA ESQUINA VENEZUELA
ARQUITECTO I.C.	JORGE JOFRE RIQUECO
CONSTRUIDOR	RICARDO TORO HERNANDEZ
DEPTO. PROYECTOS	RICARDO TORO HERNANDEZ
DIRECCION	CANALES, PERRETTA & ASOC. LTDA
PROY.	FEBRERO 2022
FECHA	FEB. 2020
FECHA	20-11-E-306
FECHA	1: 50
FECHA	20-11

VERSION 11 - 2022 FEBRERO 28