



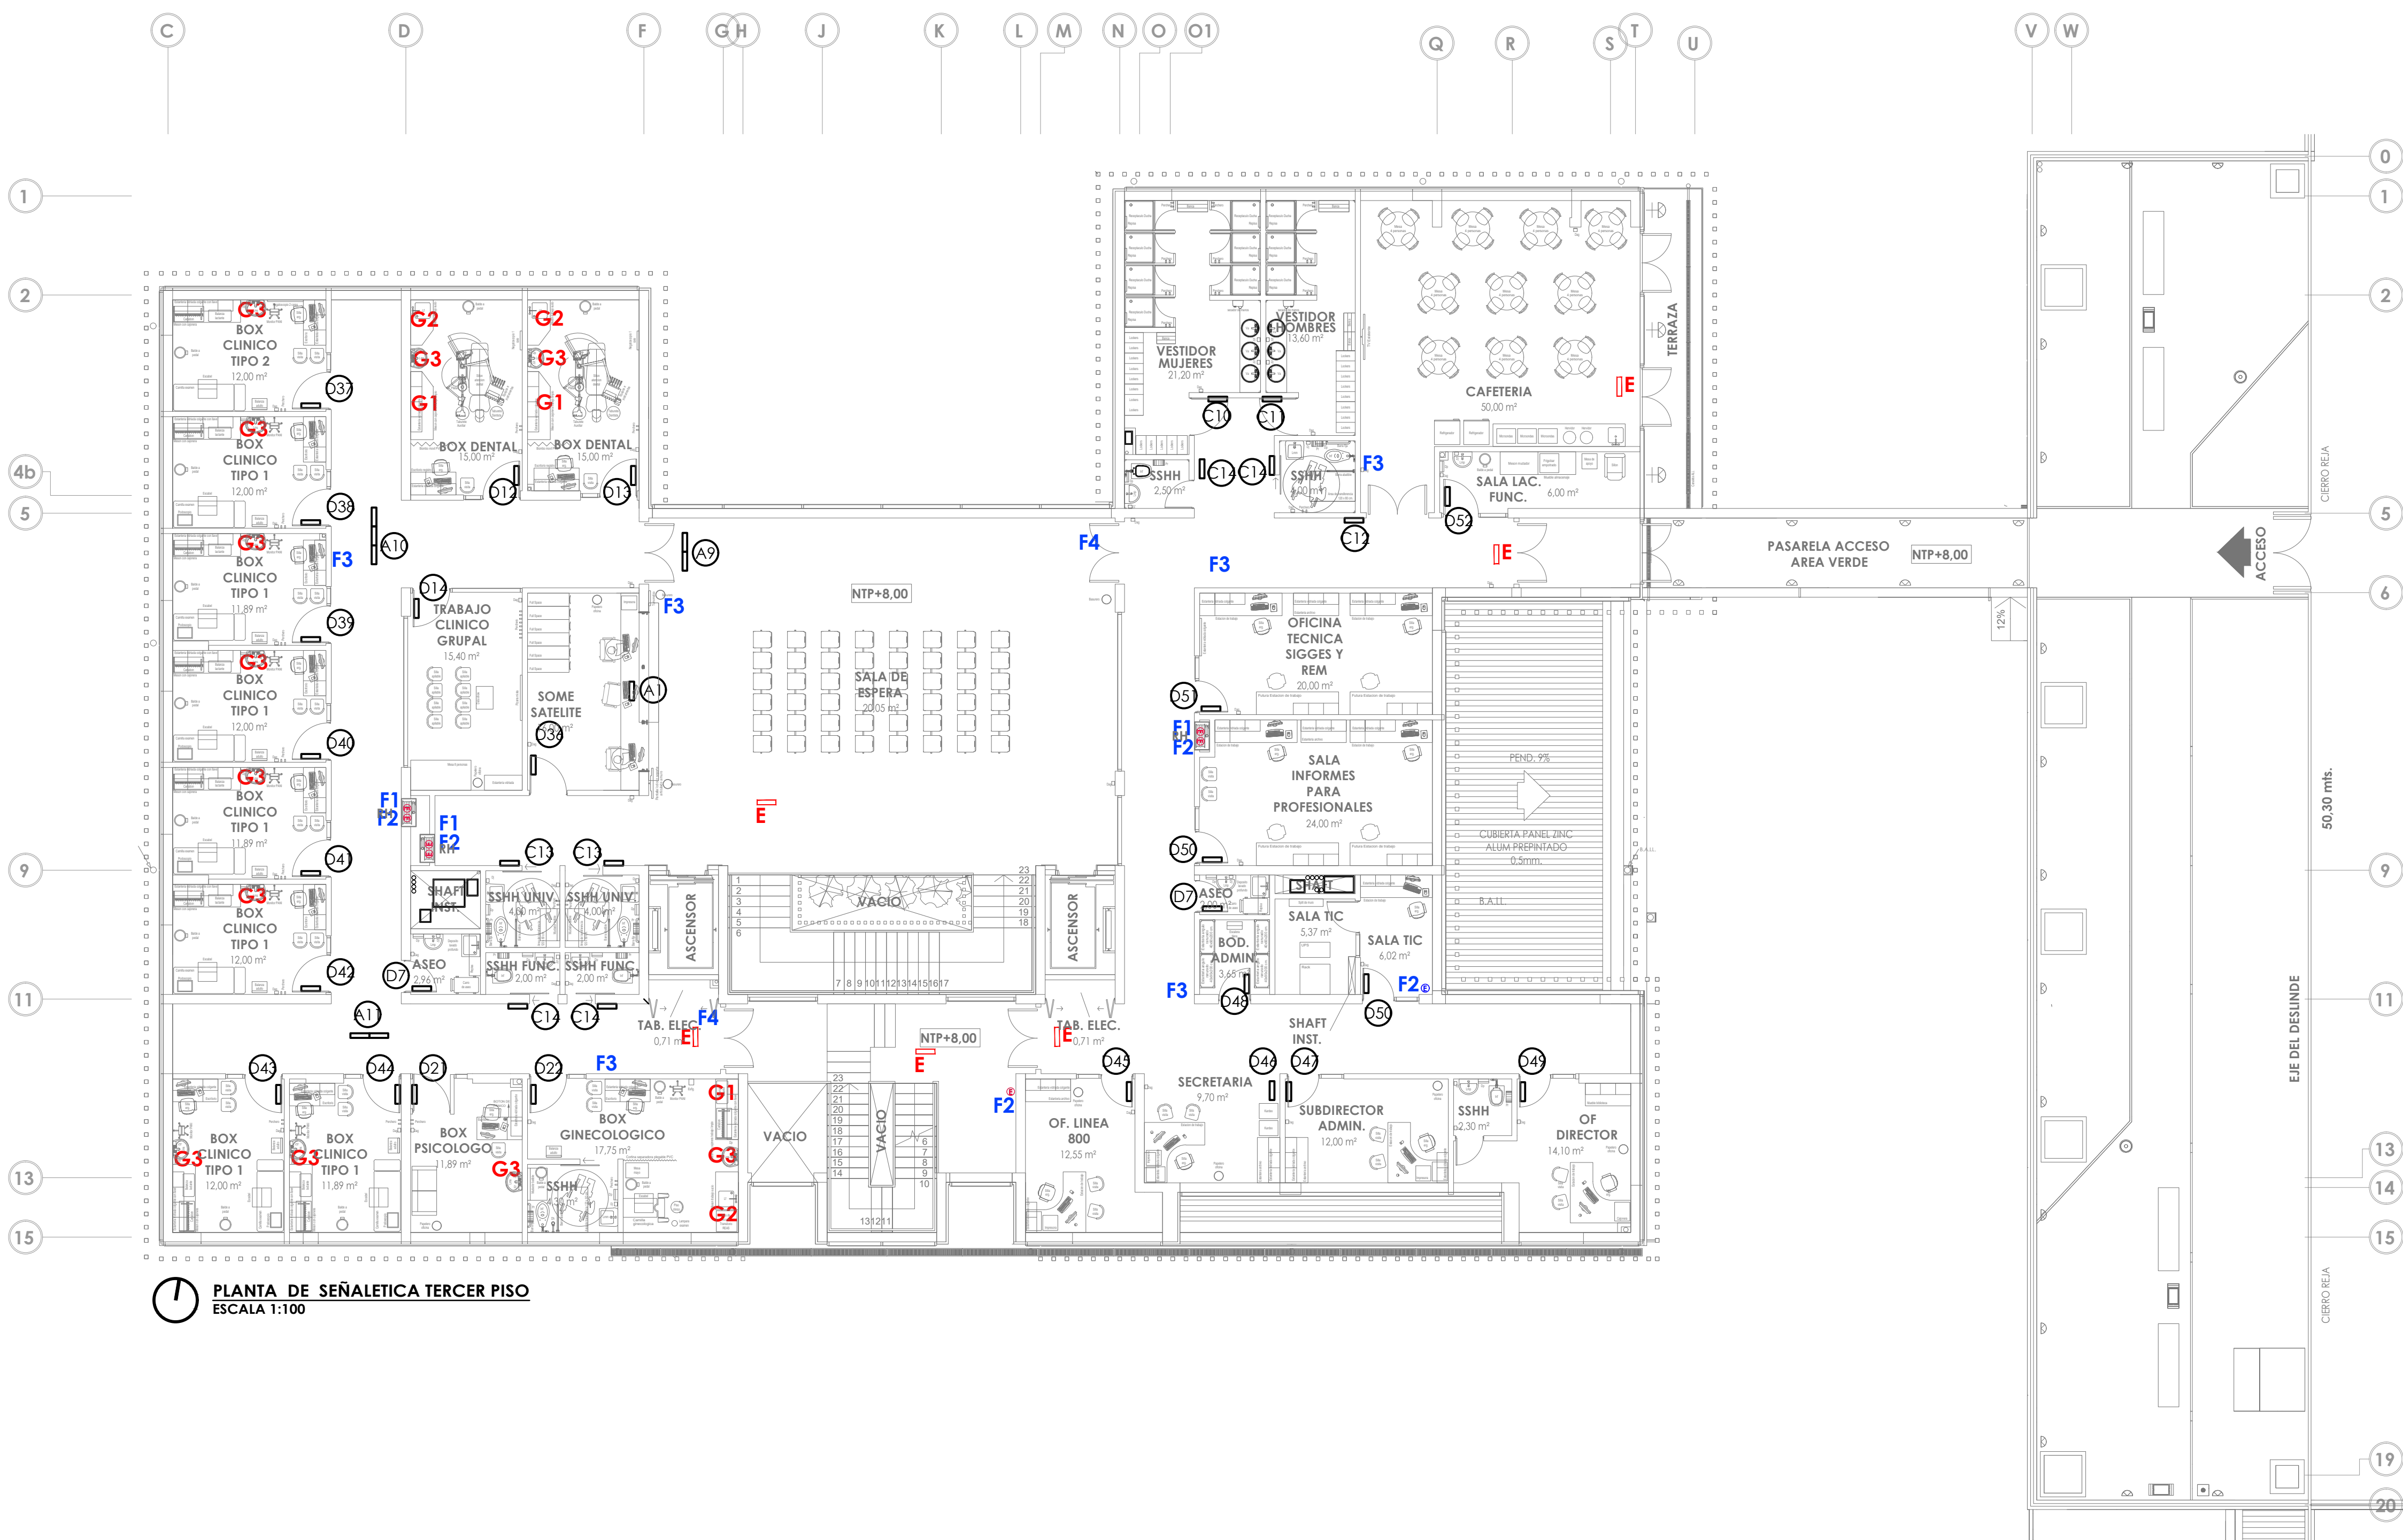

OBSERVACIONES:

- 11ª Revision 28/02/2022

PROPIETARIO: MUNICIPALIDAD DE TEMUCO

DIRECTOR DE OBRAS: MUNICIPALIDAD DE TEMUCO

ARQUITECTO: CARLOS ULLOA OJEDA, ARQUITECTONICA LTDA.

ARQUITECTO: MUNICIPALIDAD DE TEMUCO

PROYECTO: CONSTRUCCION CESFAM VILLA ALEGRE

CONTENIDO: PLANO DE SEÑALÉTICA, DETALLES

UBICACION: ARGENTINA ESQUINA VENEZUELA

ARQUITECTO U.C.: JORGE JORJE ROSCO

CONSTRUCCION: A58

DEPTO. PROYECTOS: FERNANDO AGUILERA JARA

DIRECCION: RICARDO TORO HERNANDEZ

FECHA: FEBRERO 2022

VERSION 11 - 2022 FEBRERO 28