


ESQUEMA DE COLORES PRIMER PISO  
ESCALA 1:100



ESQUEMA DE COLORES SEGUNDO PISO  
ESCALA 1:100

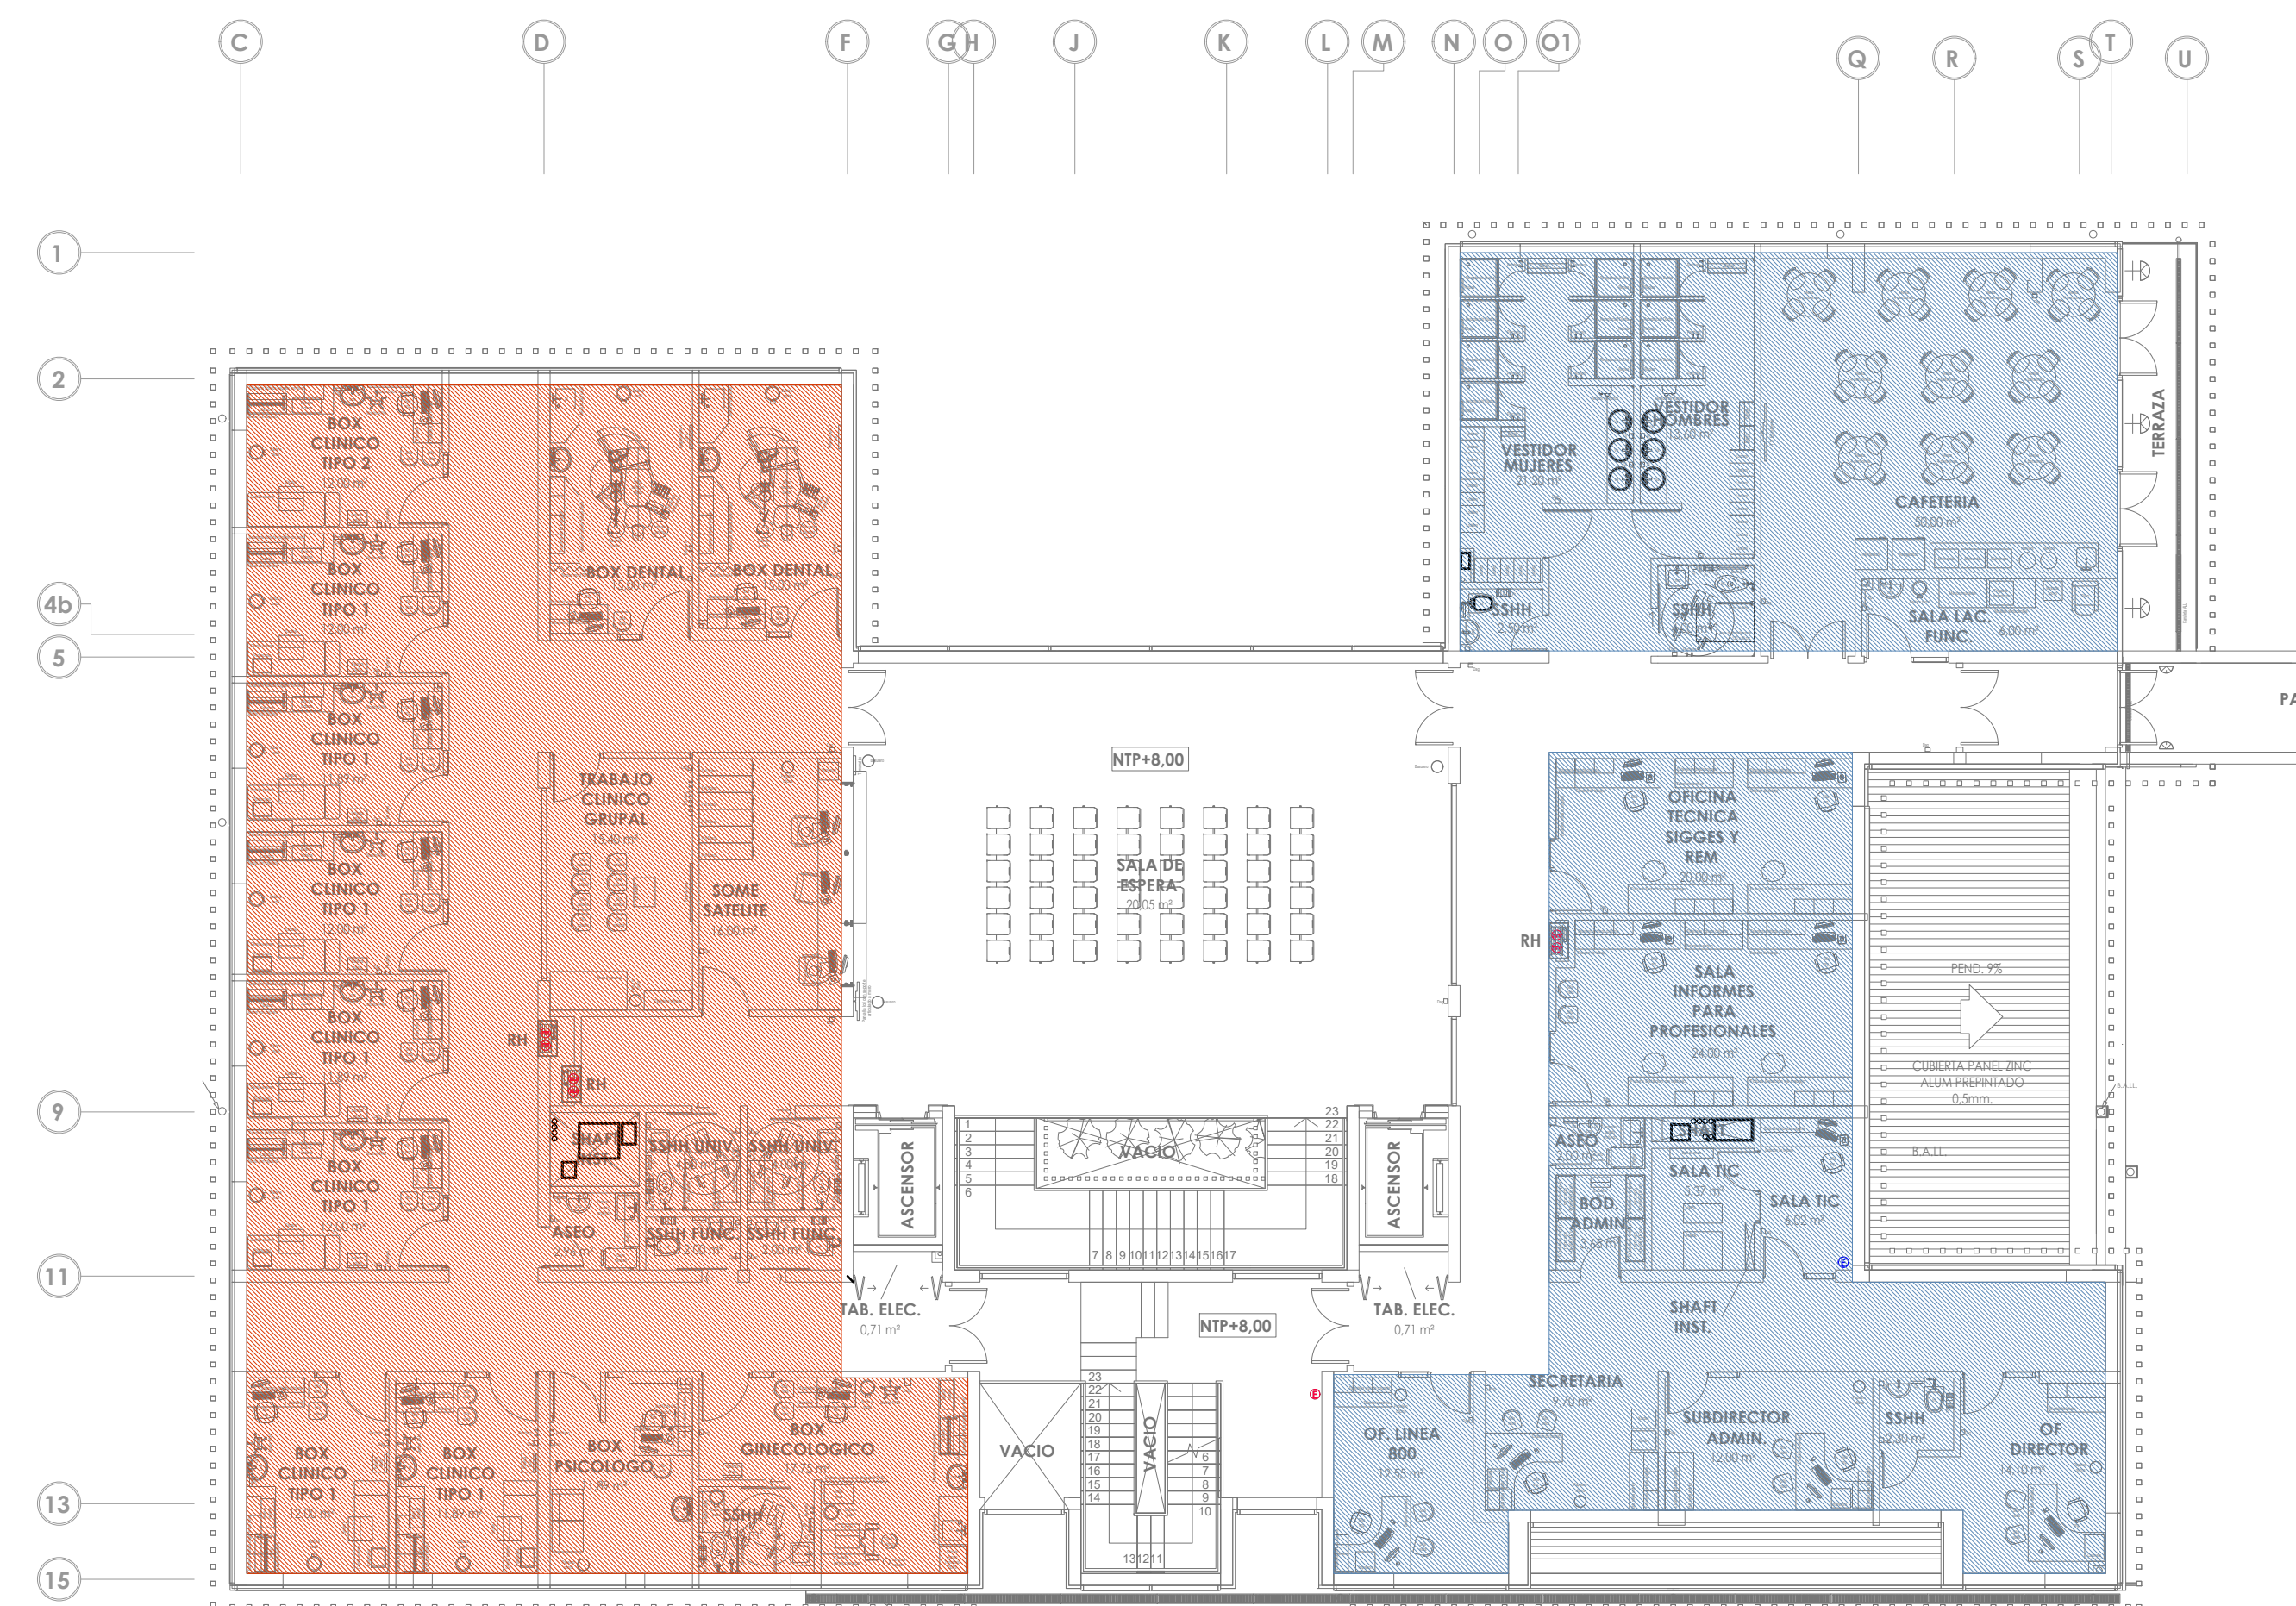

ESQUEMA DE COLORES TERCER PISO  
ESCALA 1:100

#### COLORES SEÑALÉTICA POR SECTOR

##### ATENCIÓN CLÍNICA SECTOR 1

SECTOR 1  
COLOR ANARANJADO ORANGINE 2295 DE  
LAMITECH O EQUIVALENTE TÉCNICO

##### ATENCIÓN CLÍNICA SECTOR 2

SECTOR 2  
COLOR AMARILLO GOLDEN 2316 DE  
LAMITECH O EQUIVALENTE TÉCNICO

##### ATENCIÓN CLÍNICA SECTOR 3

SECTOR 3  
COLOR ROJO 2137 DE LAMITECH O  
EQUIVALENTE TÉCNICO

##### PROCEDIMIENTO SECTOR APOYO TÉCNICO

SECTOR PROCEDIMIENTO Y APOYO TÉCNICO  
COLOR LAMITECH HERBAL 2274,  
O EQUIVALENTE TÉCNICO

##### ADMINISTRATIVO SECTOR Y SERVICIOS

SECTOR ADMINISTRATIVO Y SERVICIOS  
COLOR LAMITECH ATLANTIC 2181, O  
EQUIVALENTE TÉCNICO

OBSERVACIONES:  
- 11ª Revisión: 28/02/2022

Firma: \_\_\_\_\_  
PROPIETARIO:  
MUNICIPALIDAD DE TEMUCO

\_\_\_\_\_  
CARLOS ULLOA OJEDA  
ARQUITECTO  
ARQUITECTONICA LTDA.

\_\_\_\_\_  
DIRECTOR DE OBRAS  
MUNICIPALIDAD DE TEMUCO

\_\_\_\_\_  
ARQUITECTO  
MUNICIPALIDAD DE TEMUCO

PROYECTO: CONSTRUCCION CESFAM VILLA ALEGRE

CONTEIDO: DETALLES DE SEÑALÉTICA	ARQ: ARQUITECTURA
UBICACIÓN: ARGENTINA OSUNA VENEREZA	INFORMACIÓN
ARQUITECTO: JORGE JIMENEZ	A60
CONSTRUCTOR: FERNANDO AGUIRRE-JAVIA	ARQUITECTURA
DEPTO. PROYECTOS: RICHARDO TORO HERNANDEZ	ARQUITECTURA

MUNICIPALIDAD DE TEMUCO  
Provincia de Cautín - IX Región

VERSION 11 - 2022 FEBRERO 28