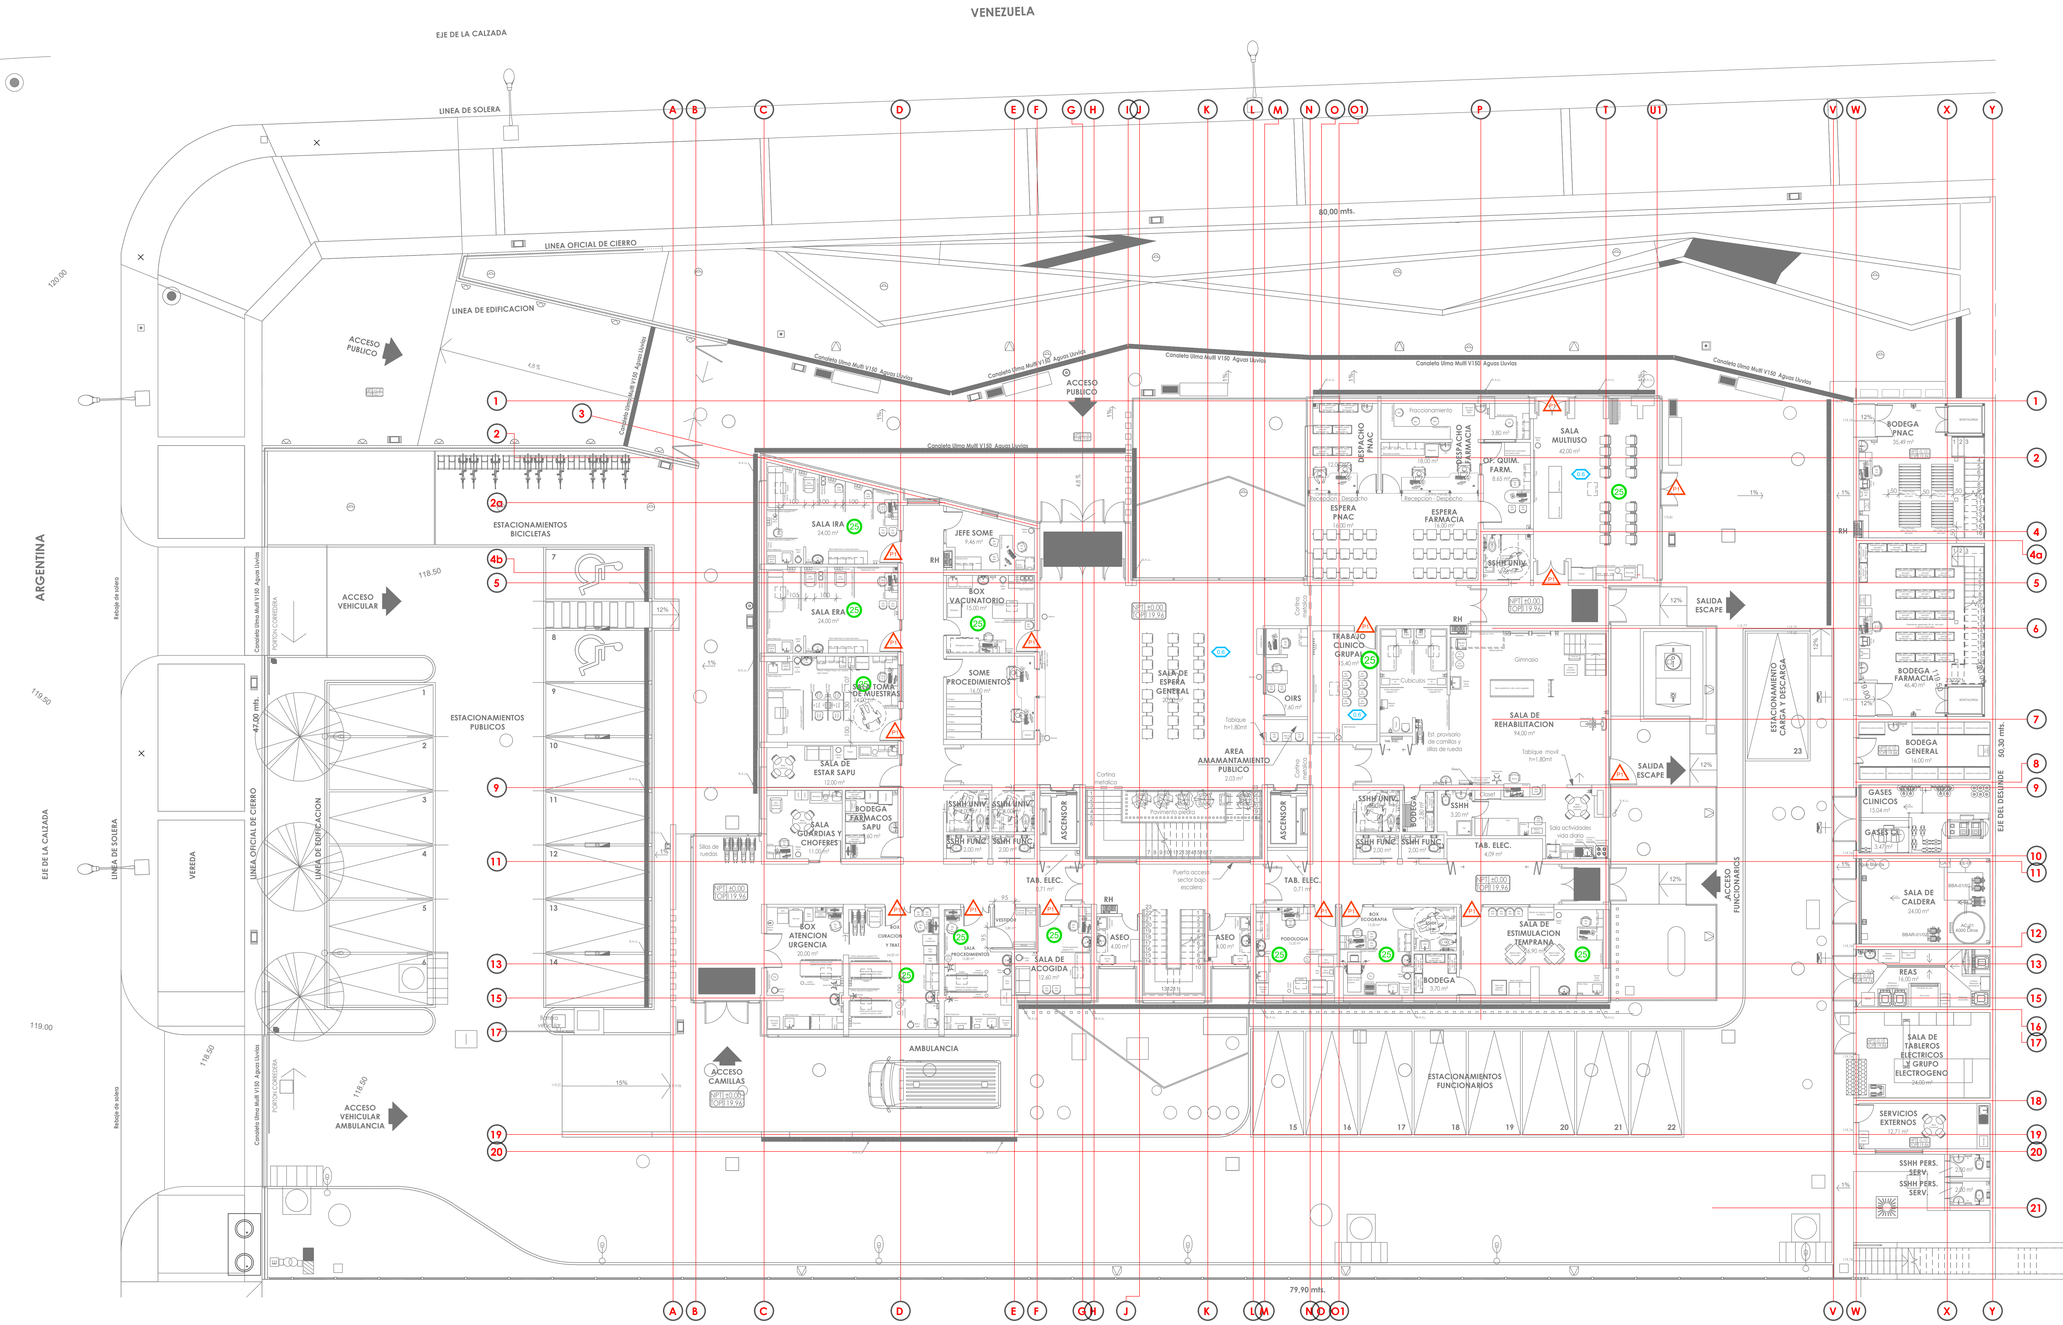
VENEZUELA
EJE DE LA CALZADA
LINEA DE SOLERA
LINEA OFICIAL DE CERRO
LINEA DE EDIFICACION
ARGENTINA
EJE DE LA CALZADA
LINEA DE SOLERA
LINEA OFICIAL DE CERRO
LINEA DE EDIFICACION
VEREDA
Radier de solero
Cordón Cuneta Multi V150 Aguas Lluvias
PORTON CORREDERA
ACCESO PUBLICO
ACCESO VEHICULAR
ACCESO VEHICULAR AMBULANCIA
ACCESO CAMILLAS
ACCESO FUNCIONARIOS
ESTACIONAMIENTOS BICICLETAS
ESTACIONAMIENTOS PUBLICOS
ESTACIONAMIENTOS FUNCIONARIOS
ESTACIONAMIENTO CARGA Y DESCARGA
AMBULANCIA
SALIDA ESCAPE
SALA ERA 24,00 m²
JEFE SOME 9,46 m²
BOX VACUNATORIO 15,00 m²
SOME PROCEDIMIENTOS 18,00 m²
TOMA DE MUESTRAS 14,00 m²
SALA DE ESPERA GENERAL 47,00 m²
SALA DE ESTAR SAPU 12,00 m²
BODEGA FARMACOS SAPU 6,60 m²
SALA CHOFERES Y GUARDIAS 11,35 m²
BOX ATENCION URGENCIA 20,00 m²
SALA DE ACOGIDA 12,60 m²
ASEO 8,00 m²
AREA AMAMANTAMIENTO PUBLICO 2,03 m²
OIRS 7,60 m²
TRABAJO CLINICO GRUPAL 15,40 m²
Cubículos
Gimnasio
SALA DE REHABILITACION 94,00 m²
Tabique movil h=1,80mt
Est. provisorio de camillas y sillas de rueda
Sala actividades vida diaria
SALA DE ESTIMULACION TEMPRANA 26,90 m²
BODEGA 5,70 m²
PODOLOGIA 13,00 m²
TAB. ELEC. 4,71 m²
TAB. ELEC. 4,09 m²
TAB. ELEC. 2,71 m²
ASCENSOR
SSHH UNIV.
SSHH FUNC.
SSHH
DESPACHO PNAC
DESPACHO FARMACIA
Fraccionamiento
Recepcion - Despacho
ESPERA PNAC 16,00 m²
ESPERA FARMACIA 16,00 m²
SALA MULTIUSO 42,00 m²
OF. QUIM. FARM. 8,65 m²
SSHH UNIVS
BODEGA PNAC 35,49 m²
BODEGA FARMACIA 46,40 m²
BODEGA GENERAL 16,00 m²
GASES CLINICOS 15,04 m²
GASES LC 3,47 m²
SALA DE CALDERA 24,00 m²
REAS 14,00 m²
SALA DE TABLEROS ELECTRICOS Y GRUPO ELECTROGENO 24,00 m²
SERVICIOS EXTERNOS 12,71 m²
SSHH PERS. SERV.
Cortina metalico
Pavimento pasillo
Puerta acceso sector bajo escalera
Silos de ruedas
RH
ASEO
BOX CURACION Y YESO
BOX PROCEDIMIENTOS
BOX PODOLOGIA
BOX ECOGRAFIA
SALA PROCEDIMIENTOS
SSHH PERS.
SSHH
SSHH FUNC.
SSHH UNIV.
BODEGA
Tabique h=1,80mt
