


EJE 3
0+000.00 a D.M. 0+071.14
ESCALAS H=1:500
V=1:50
COTA REF.=120.000

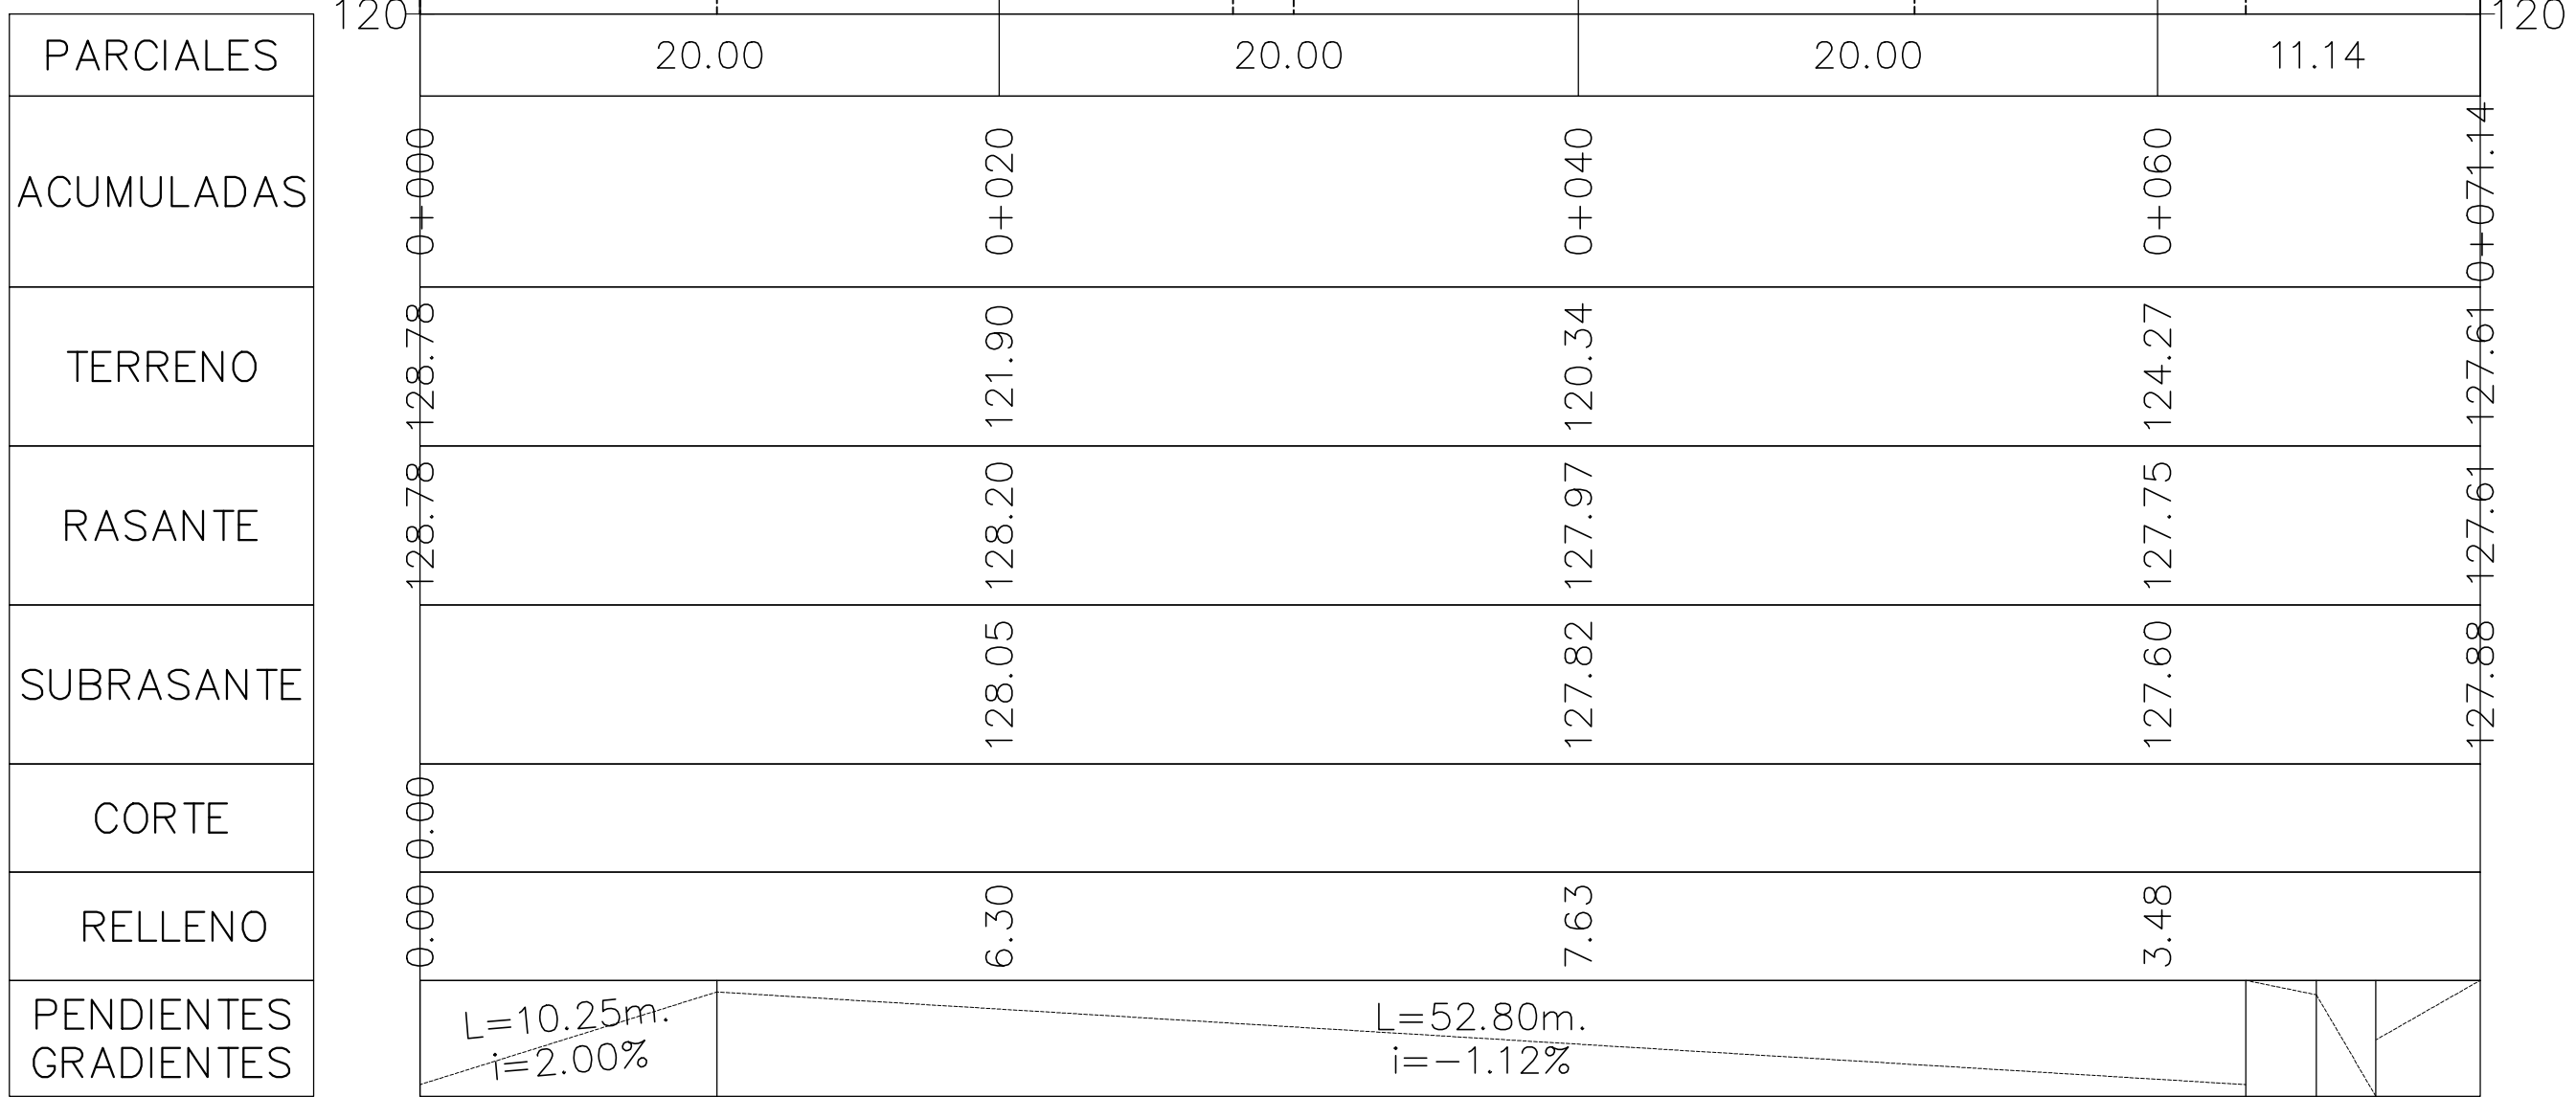


| | | |
|--|----------------------------|---|
| Th INGENIERIA CIVIL | INTERVENCIÓN | PERFILES LONGITUDINALES CORTE Y DETALLES |
| SE INDIAN | SE INDIAN | SE INDIAN |
| CARLOS MORALES BANCIO INGENIERO CIVIL FORM 45-80007 - TEMUCO | SE INDIAN | SE INDIAN |
| PROYECTO : PROYECTO PAVIMENTACION REPOSICION CESFAM VILLA ALEGRE - TEMUCO | | |
| PROYECTO | ROBERTO INOSTROZA VALLEJOS | ABRIL - 2020 |
| Diseño | ROBERTO INOSTROZA VALLEJOS | ABRIL - 2020 |
| Revisión | ROBERTO INOSTROZA VALLEJOS | ABRIL - 2020 |
| Aprobación | CARLOS MORALES BANCIO | ABRIL - 2020 |

| | |
|--|---------------------------------------|
| OBSERVACIONES: | |
| 11ª Revision 28/02/2022 | |
| Firmas: | |
| PROPIETARIO MUNICIPALIDAD DE TEMUCO | CARLOS ULIO OREA ARQUITECTO |
| DIRECTOR DE OBRAS MUNICIPALIDAD DE TEMUCO | ARQUITECTO MUNICIPALIDAD DE TEMUCO |
| PROYECTO CONSTRUCCION CESFAM VILLA ALEGRE | |
| CONTENIDO PLANTA DE PRIMER PISO | |
| UBICACION ARGENTINA 0875, Equipa VENEZUELA | SECCION ACC |
| ARQUITECTO I.T.C. JORGE JOSE RIQUECO | Nº LAMINAR: |
| CONSTRUCTOR | E 02 |
| DISEÑO PROYECTOS FERNANDO AGUILERA JAÑA | DE 02 |
| DIRECTOR RICARDO TORO HERNANDEZ | INDICADORES |
| TRABAJO RAIN | 28 FEBRERO 2022 |
| MUNICIPALIDAD DE TEMUCO | |

VERSION 11 - 2022 FEB 28