
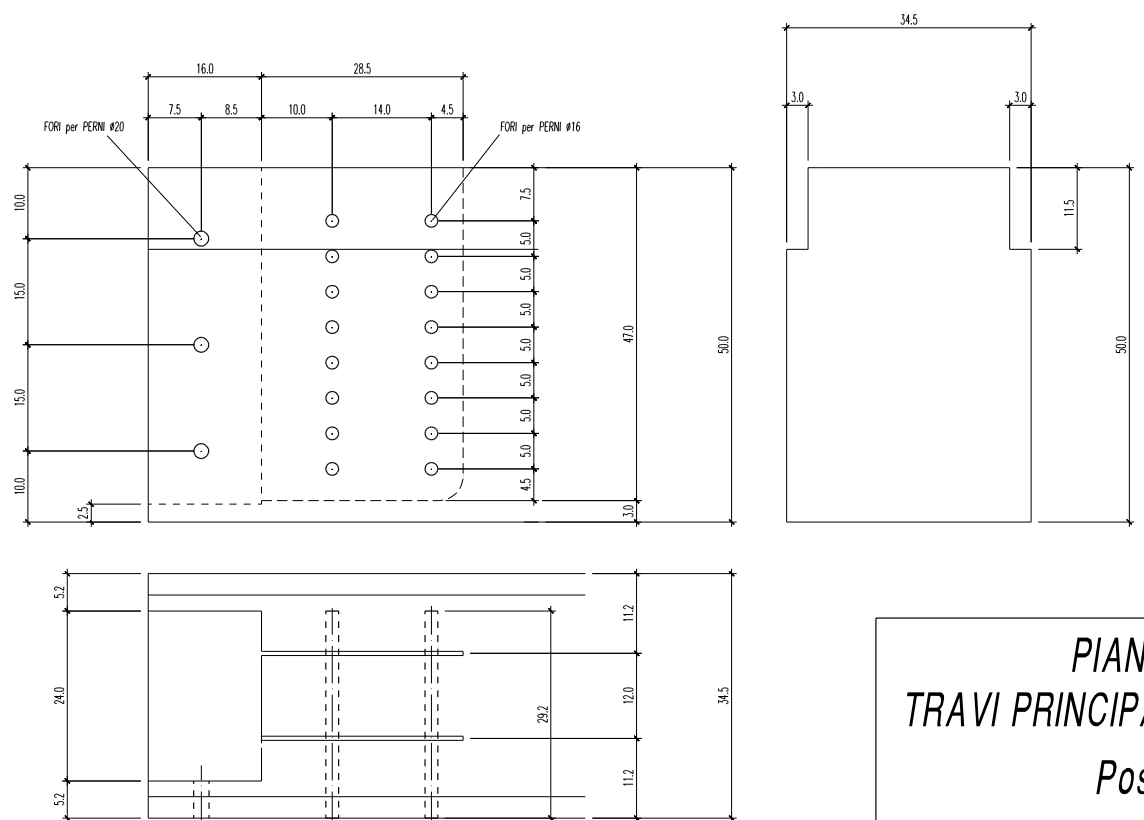
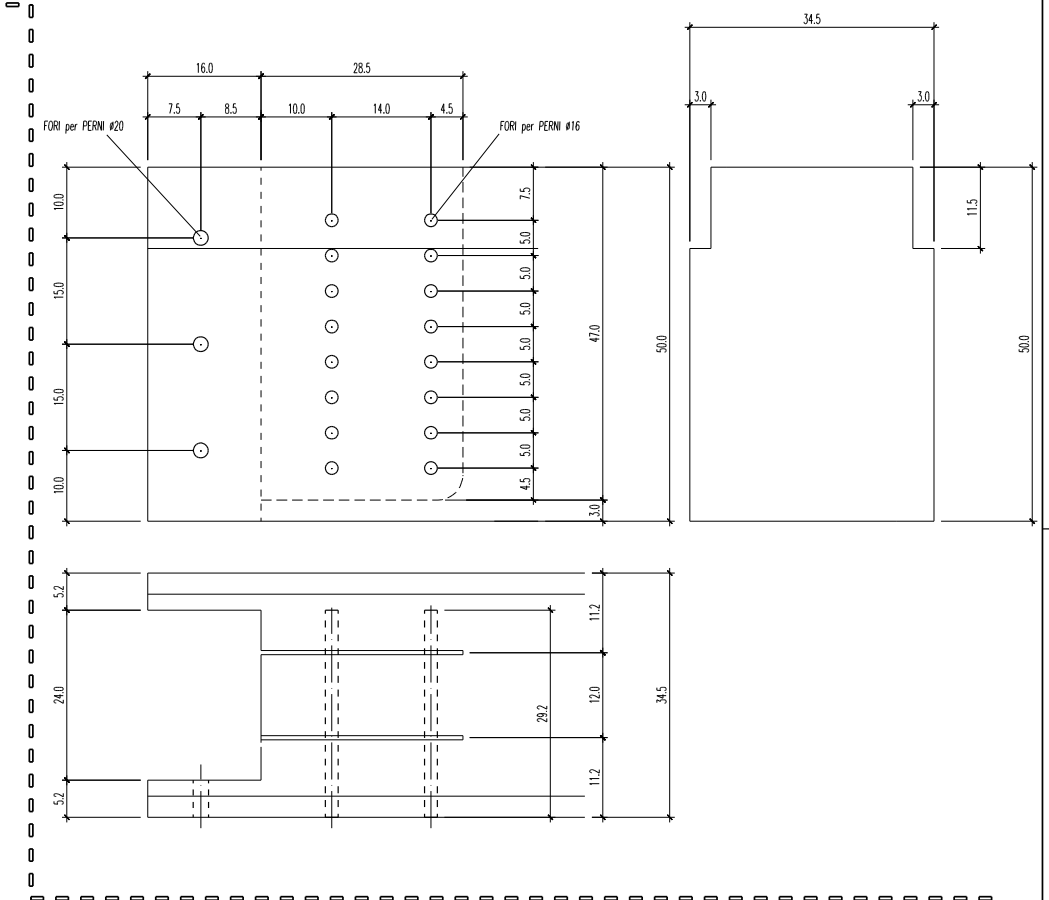


PIANO PRIMO
TRAVI PRINCIPALI LUNGHE INTERNE
Posizione 1
N°3 pezzi - ABETE GL 32 H

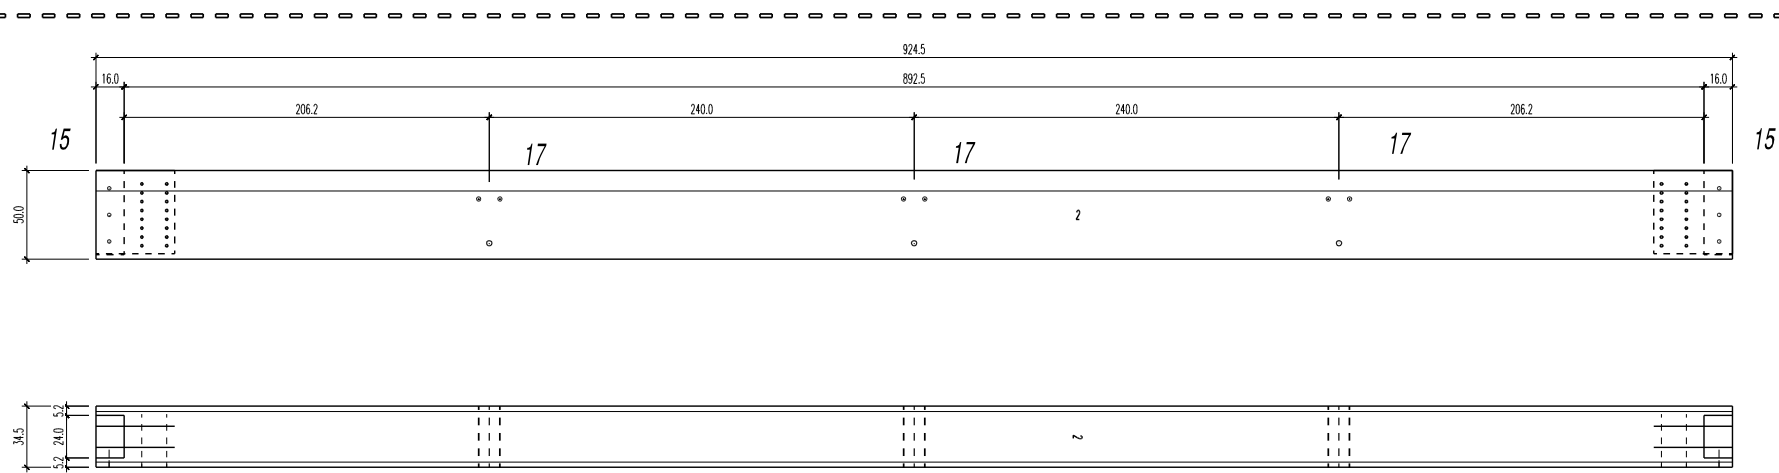

PIANO PRIMO
TRAVI PRINCIPALI LUNGHE INTERNE
Posizione 2
N°6 pezzi - ABETE GL 32 H

 ALBERTANI CORPORATES S.P.A. 25125 BRESCIA via Corsica , 143 www.albertani.com e-mail: info@albertani.com Azienda certificata: ISO 9001; ISO 14001 ; FSC ; PEFC ; CE EN14080 ; MPA - Certificato "A" Divisione HABITAT LEGNO: 25048 Edolo (BS) - Tel. + 390364773511 - Fax + 39036472449		COMITATO GENERAL DE CHILE - EXPO 2015 - padiglione CHILE EXPO MILANO 2015	DATA 07/06/2014 SCALA VARIE VISTA DISEGNATORE Marco M. TAVOLA N° P1bis
TRATTAMENTO SUPERFICI METALLICHE ZINCATURA ELETTROLITICA	COMITENTE Spett.le	OPERA	OGGETTO
COLORE IMPIANTO STRUTTURALE			
COLORE IMPIANTO PERLUNTO			
N° COMMESSA P 0238	AGGIORNAMENTO 1	AGGIORNAMENTO 2	PROTOCOLLO C 6165

- La società si riserva di apportare modifiche esecutive, imposte dalla evoluzione tecnologica del settore, senza obbligo di preavviso.
- A norma di legge sono vietate la riproduzione e la diffusione di tutto o parte del presente elaborato grafico.