
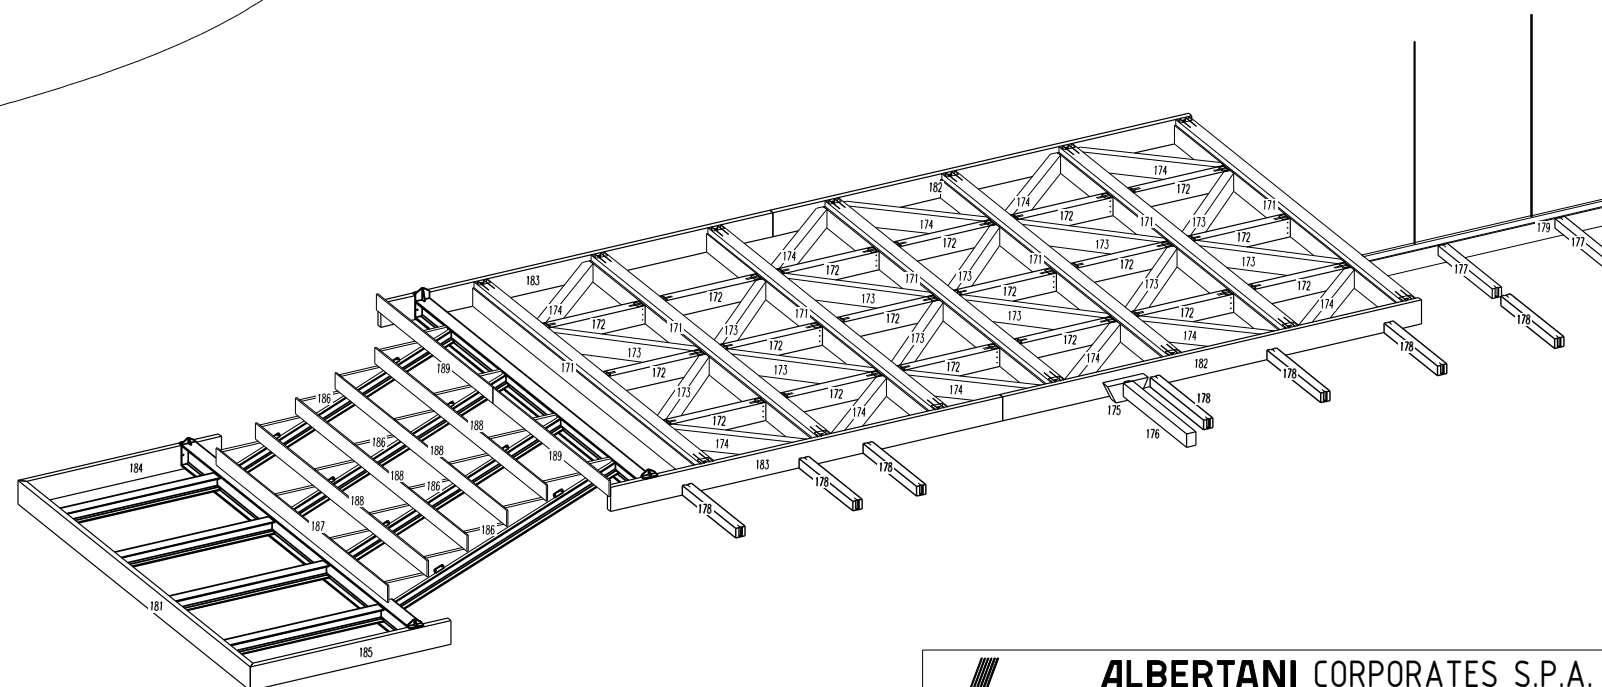


# PIANO SECONDO

## PIANTA POSIZIONI TRAVI

(VED. TAV. 2,5,6,7 )





### PIANTA POSIZIONI ATTACCHI

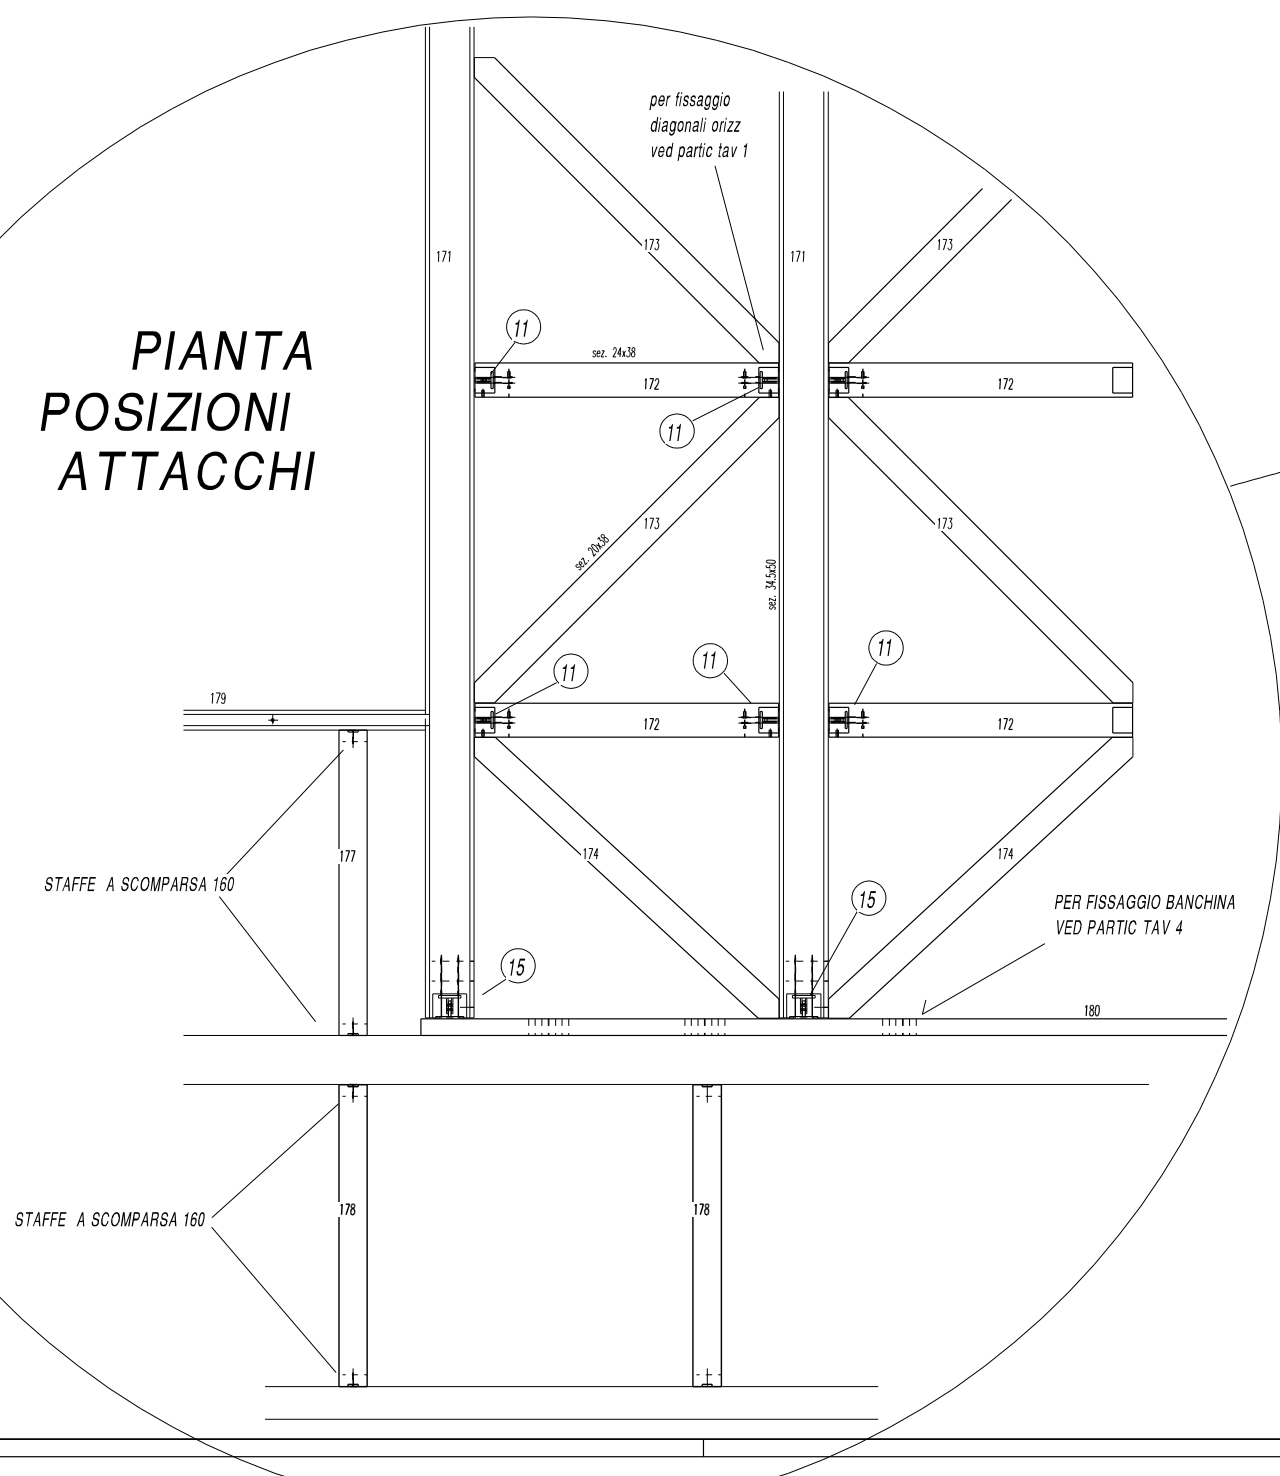

 <b>ALBERTANI CORPORATES S.P.A.</b> 25125 BRESCIA via Corsica, 143 www.albertani.com e-mail: info@albertani.com Azienda certificata: ISO 9001; ISO 14001; FSC; PEFC; CE EN14080; MPA - Certificato "A" Divisione HABITAT LEGNO: 25048 Edolo (BS) - Tel. +390364773511 - Fax +39036472449		DATA	03/06/2014
TRATTAMENTO SUPERFICI METALLICHE	COMMITTENTE	SCALA	VARIE
Spett.le	<b>COMISARIATO GENERAL DE CHILE</b> <b>- EXPO 2015 -</b>	VISTA	
COLORE IMPIANTO STRUTTURALE	OPERA	DISEGNATORE	m.m.
	<b>padiglione CHILE</b> <b>EXPO MILANO 2015</b>	TAVOLA N°	<b>P 16</b>
COLORE IMPIANTO PERLUNTO	OGGETTO		
	<b>PIANO SECONDO</b>		
N° COMMESSA	AGGIORNAMENTO 1	AGGIORNAMENTO 2	PROTOCOLLO
P 0238			C 6165

- La società si riserva di apportare modifiche esecutive, imposte dalla evoluzione tecnologica del settore, senza obbligo di preavviso.  
 - A norma di legge sono vietate la riproduzione e la diffusione di tutto o parte del presente elaborato grafico.

*travi pos. 171 (n°13 pezzi)*

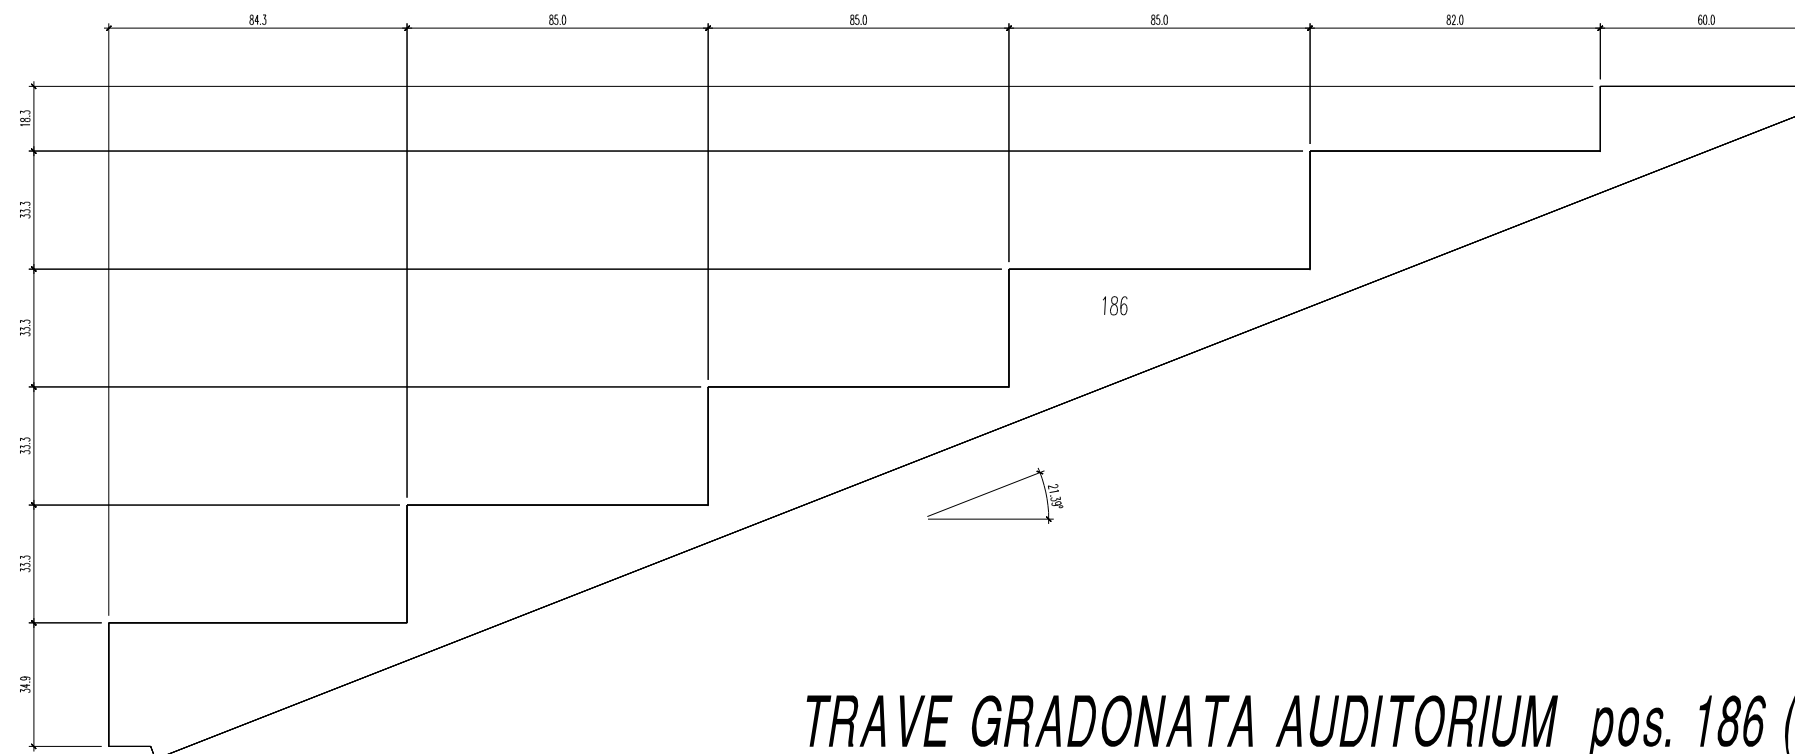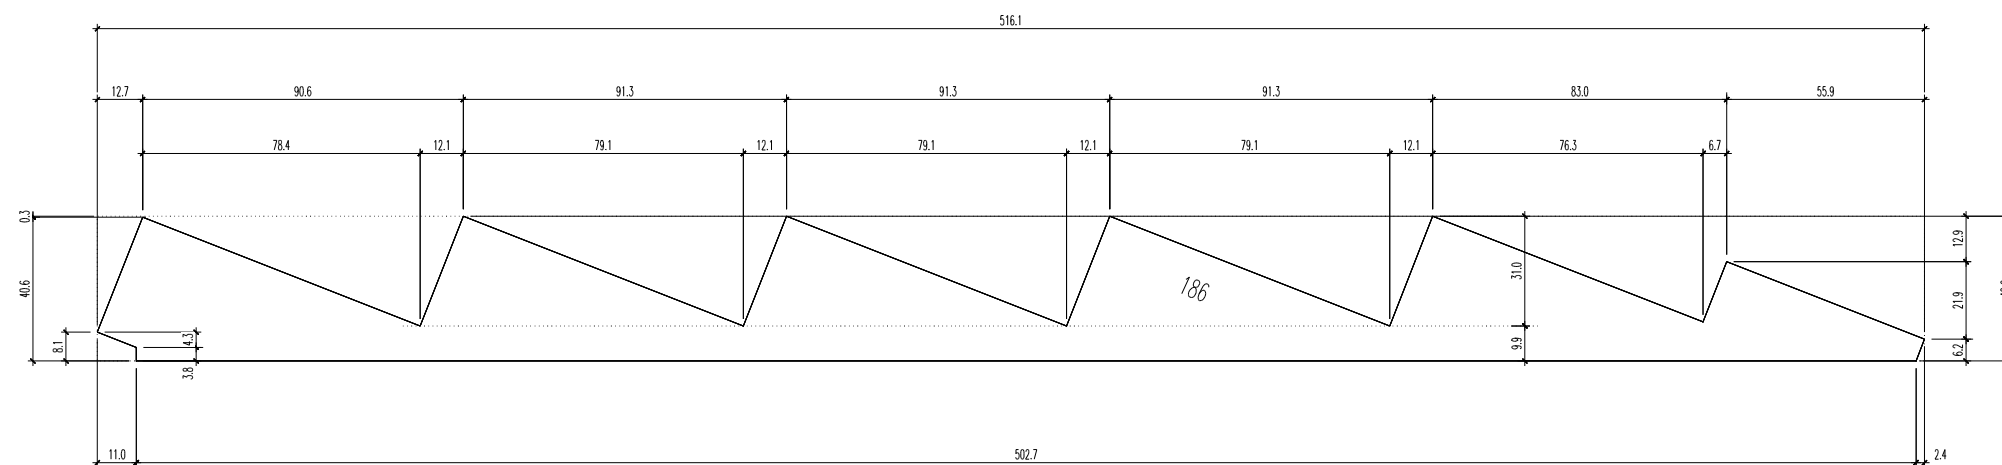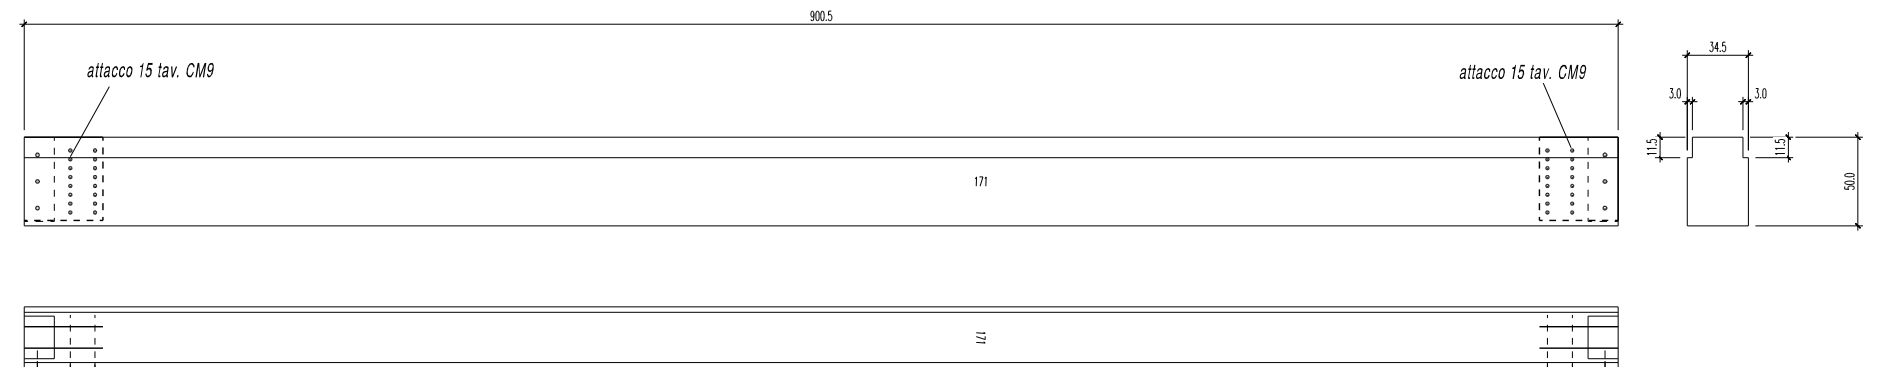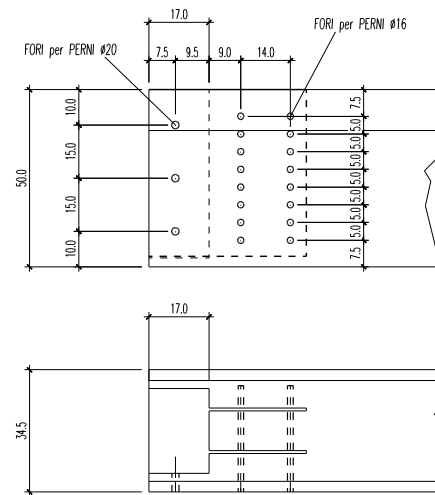

*TRAVE GRADONATA AUDITORIUM pos. 186 (n°4 pezzi)*



- La società<sup>1</sup> si riserva di apportare modifiche esecutive, imposte dalla evoluzione tecnologica del settore, senza obbligo di preavviso.
- A norma di legge sono vietate la riproduzione e la diffusione di tutto o parte del presente elaborato grafico.