


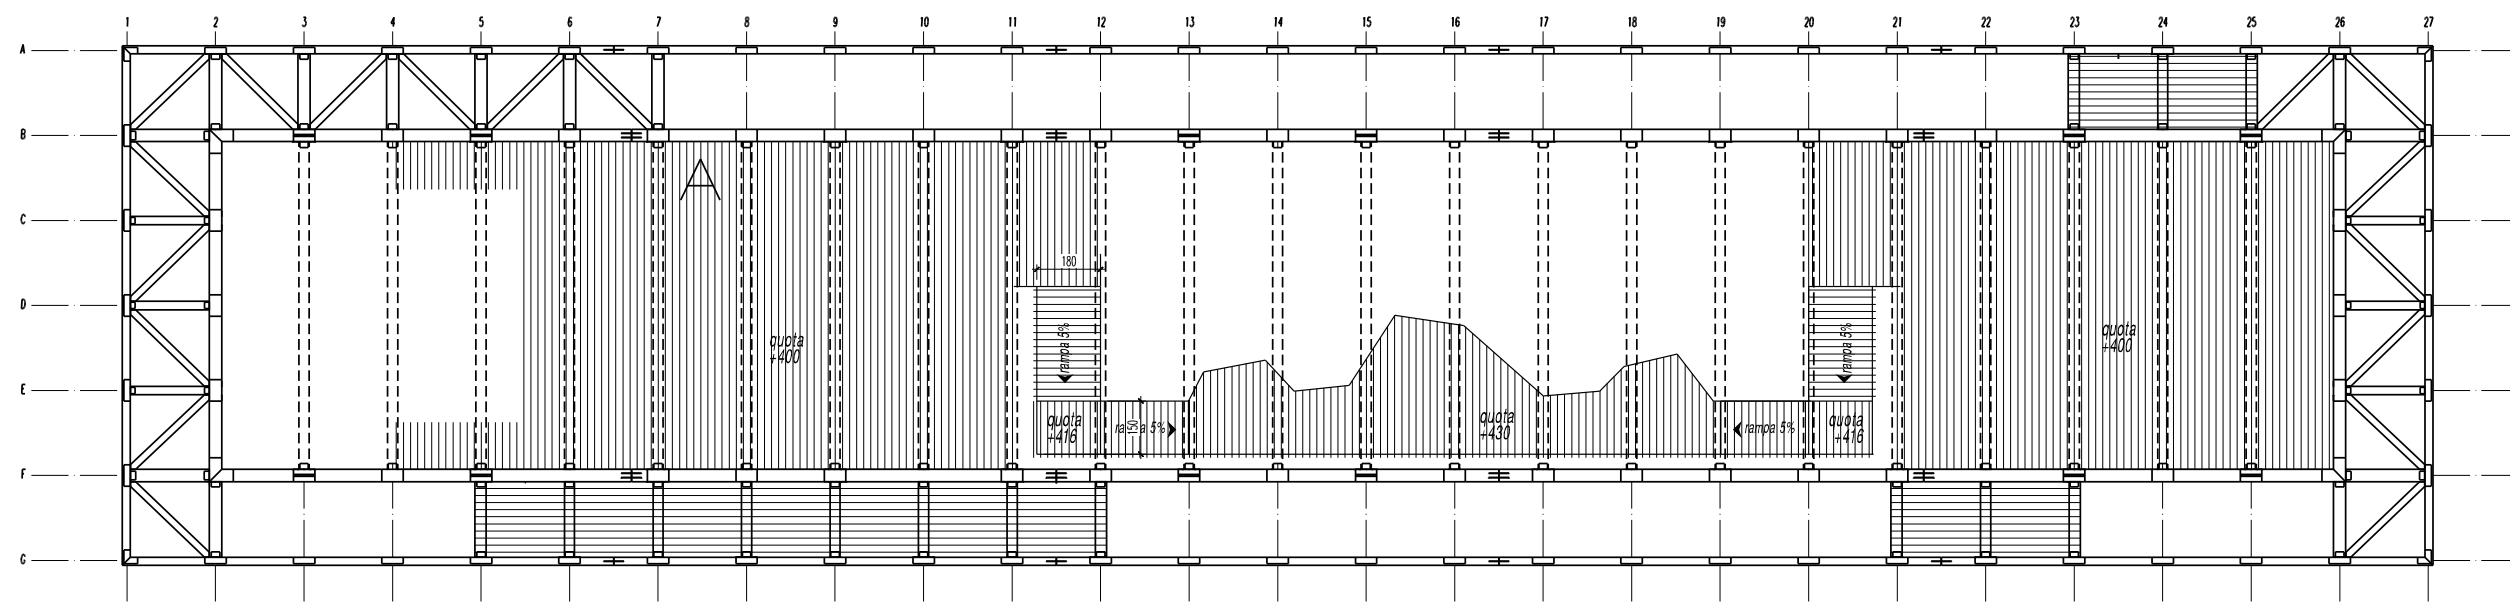


- LIGNUM K 115 SOLAIO PRIMO PIANO -

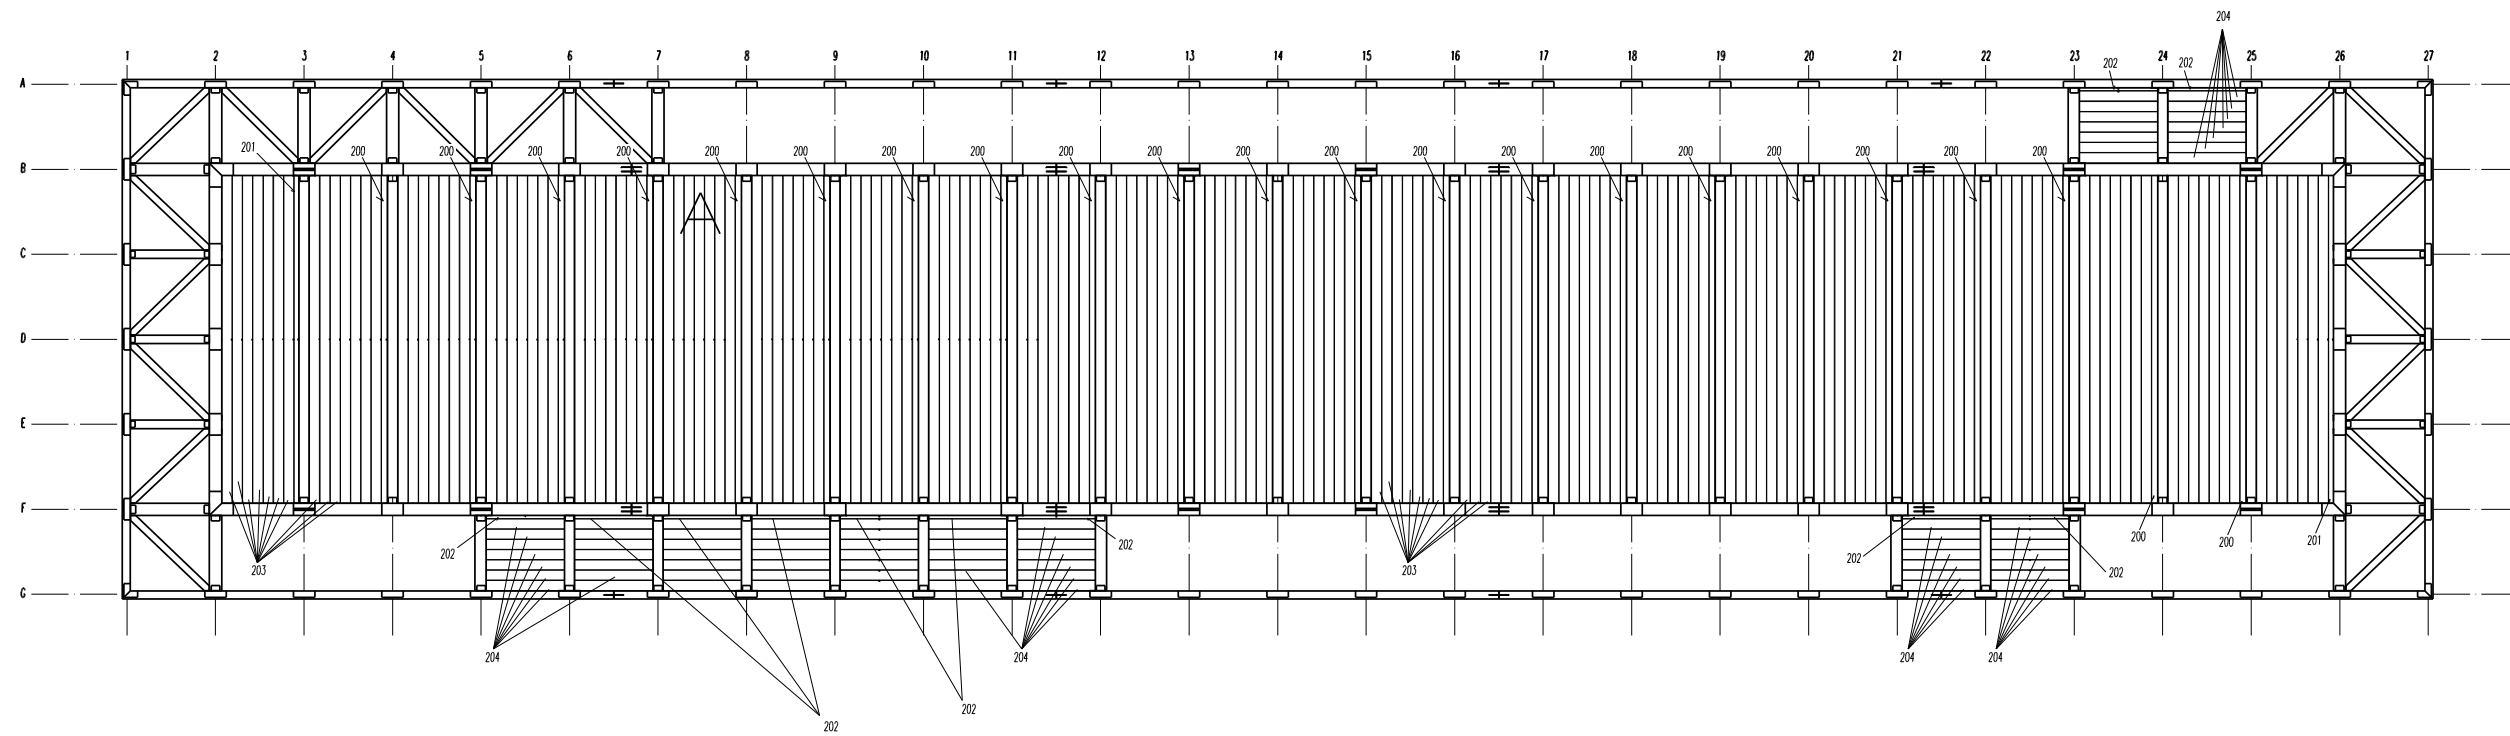

- SOLAIO PRIMO PIANO -
PAVIMENTO IN LISTELLARE in PINO RADIATA sp.mm 20

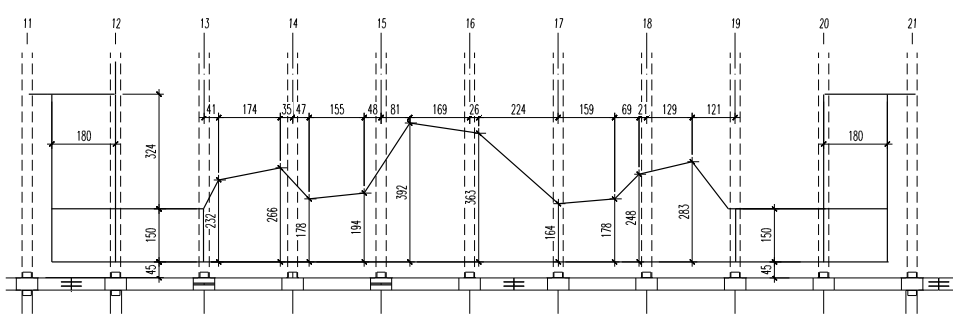

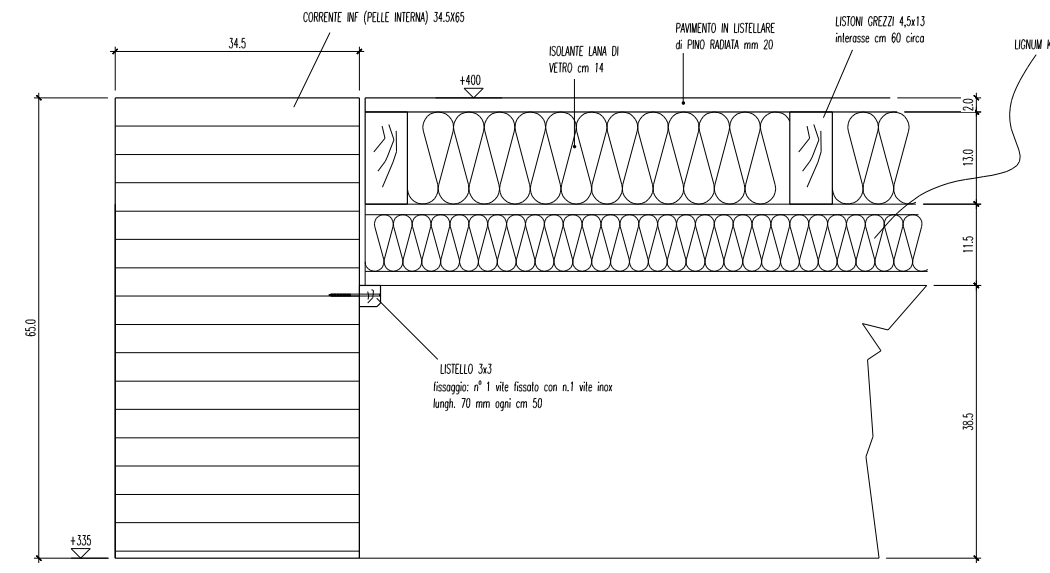


ALBERTANI CORPORATES S.P.A.
25125 BRESCIA via Corsica, 143
www.albertani.com e-mail: info@albertani.com
Azienda certificata: ISO 9001; ISO 14001; FSC; PEFC; CE EN14080; MPA - Certificato "A"
Divisione HABITAT LEGNO: 25048 Edolo (BS) - Tel. +390364773511 - Fax +39036472449


TRATTAMENTO SUPERFICI METALLICHE		COMITENTE	DATA
Spett.le		COMISARIATO GENERAL DE CHILE	08/10/2014
COLORE IMPIGNIANTE STRUTTURALE		OPERA	SCALA
		padiglione CHILE	VARIE
COLORE IMPIGNIANTE PERLUNTO		OGGETTO	VISTA
		LIGNUM SOLAIO PRIMO PIANO	DESIGNATORE
			m.m.
N° COMMESSA		AGGIORNAMENTO 1	TAVOLA N°
P 0238		AGGIORNAMENTO 2	S1
	CARTELLA FILE	PROTOCOLLO	
	c	C 6165	

- La società si riserva di apportare modifiche esecutive, imposte dalla evoluzione tecnologica del settore, senza obbligo di preavviso.
- A norma di legge sono vietate la riproduzione e la diffusione di tutto o parte del presente elaborato grafico.

- SOLAIO PRIMO PIANO -
LISTONI TRA IL LIGNUM E IL PAVIMENTO


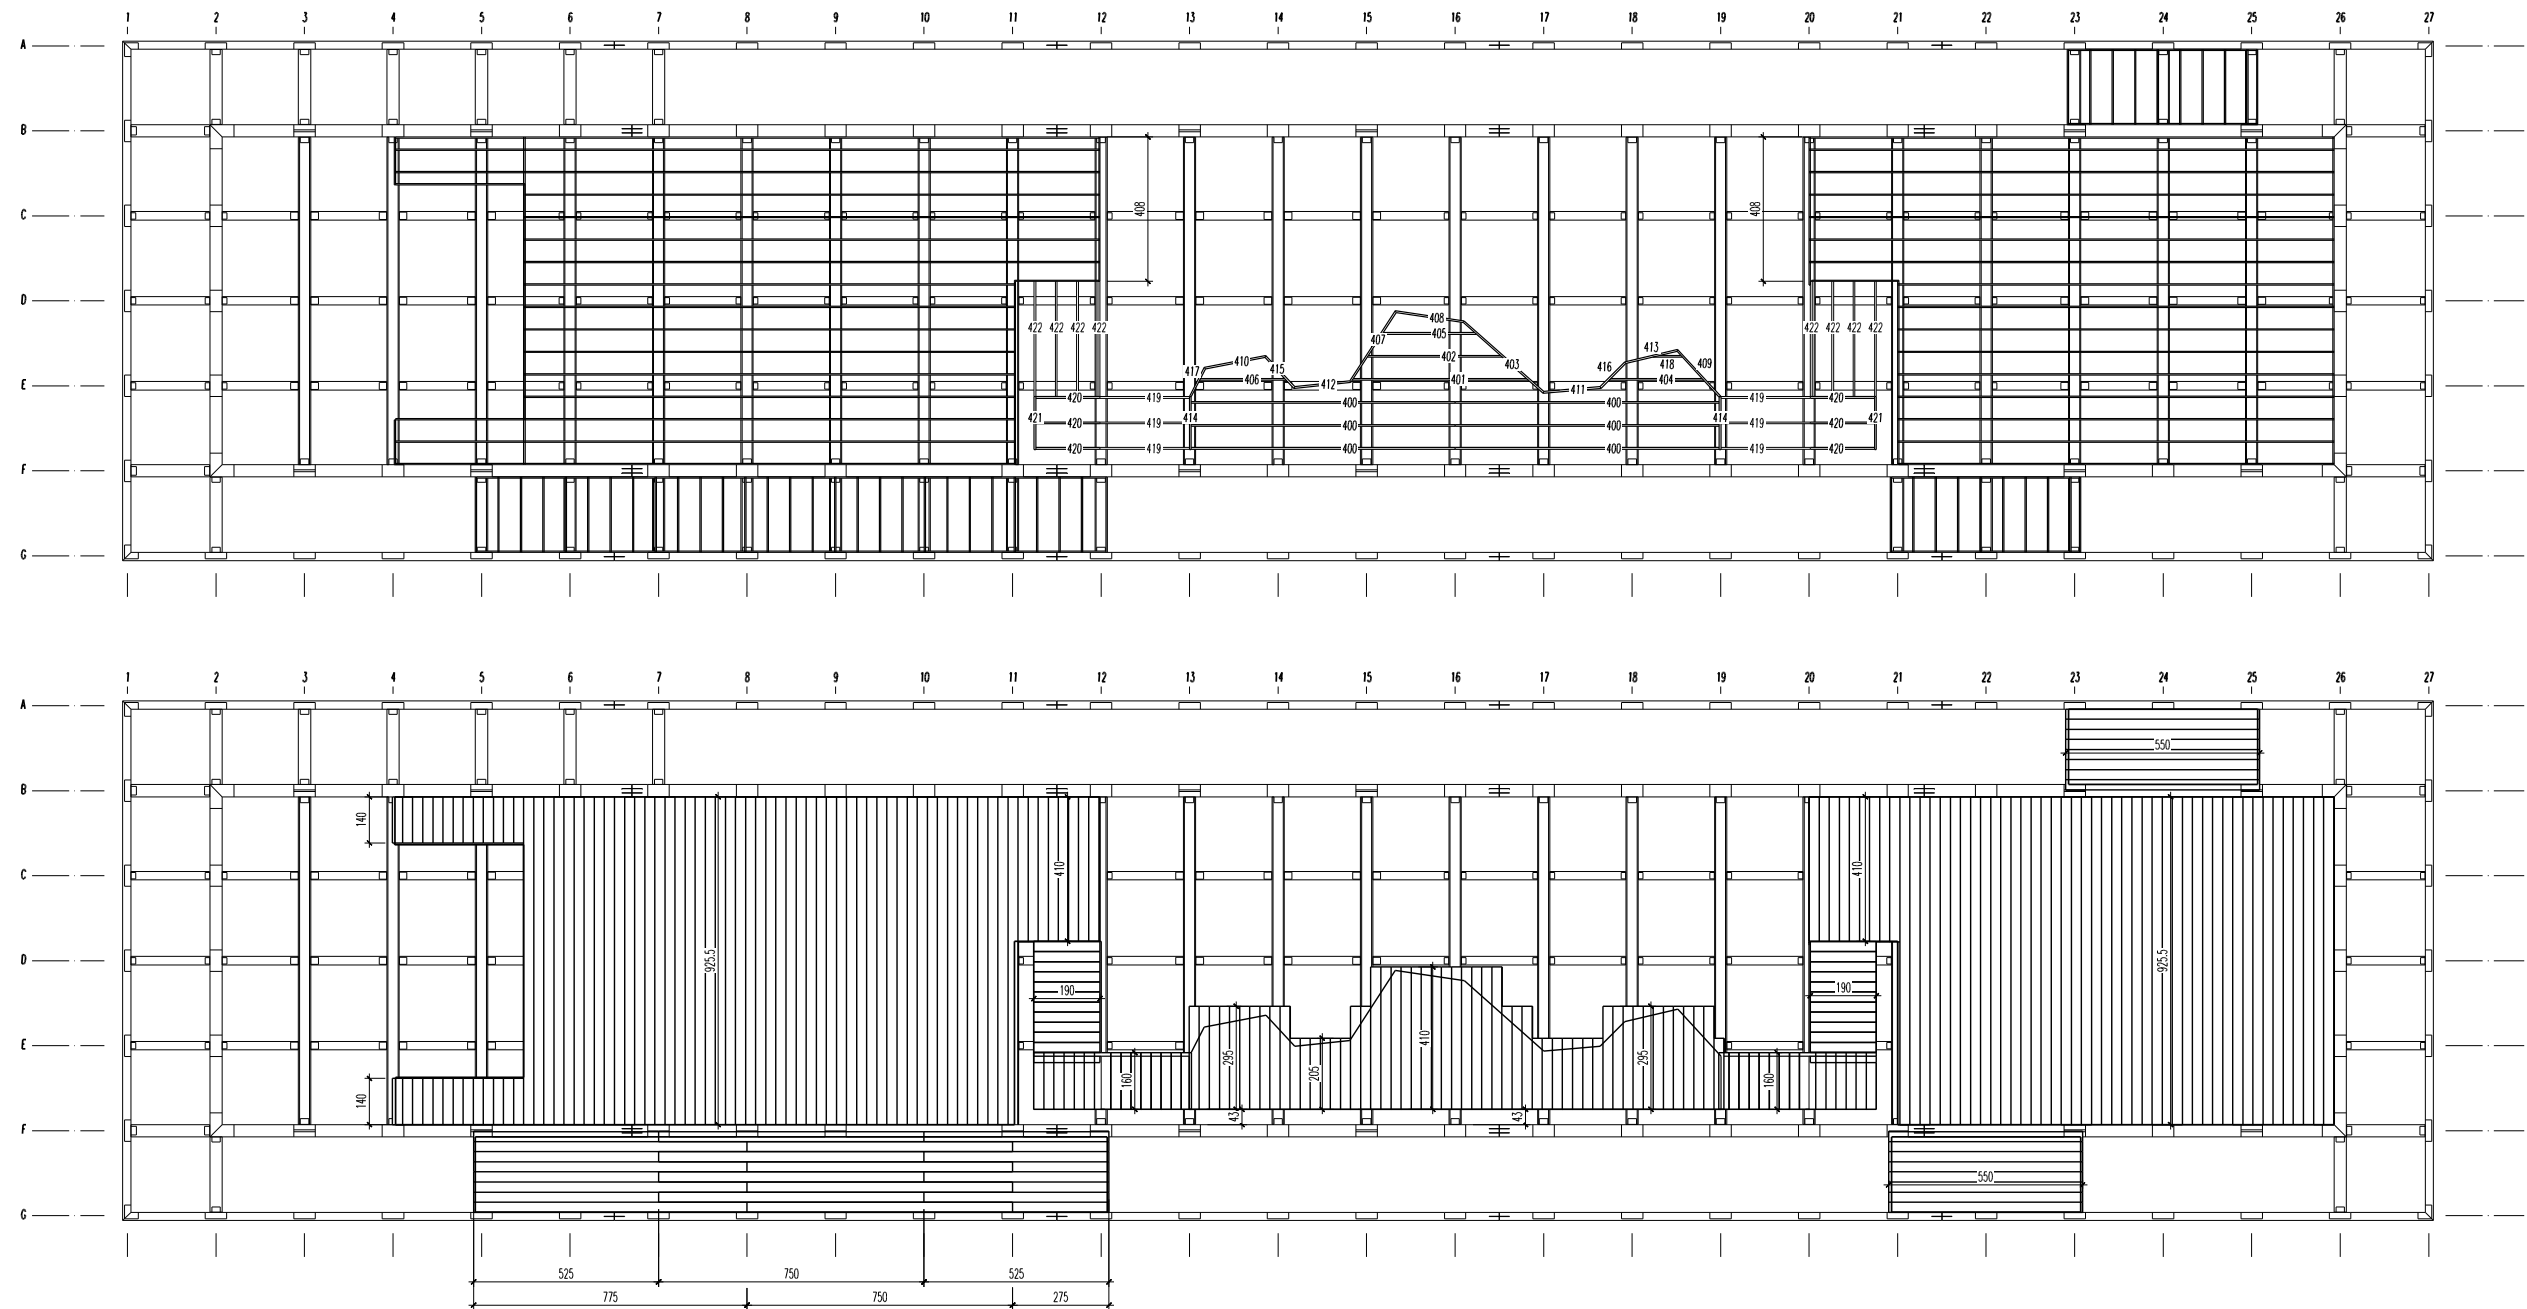


- SOLAIO PRIMO PIANO -
PAVIMENTO IN LISTELLARE in PINO RADIATA sp.mm 20

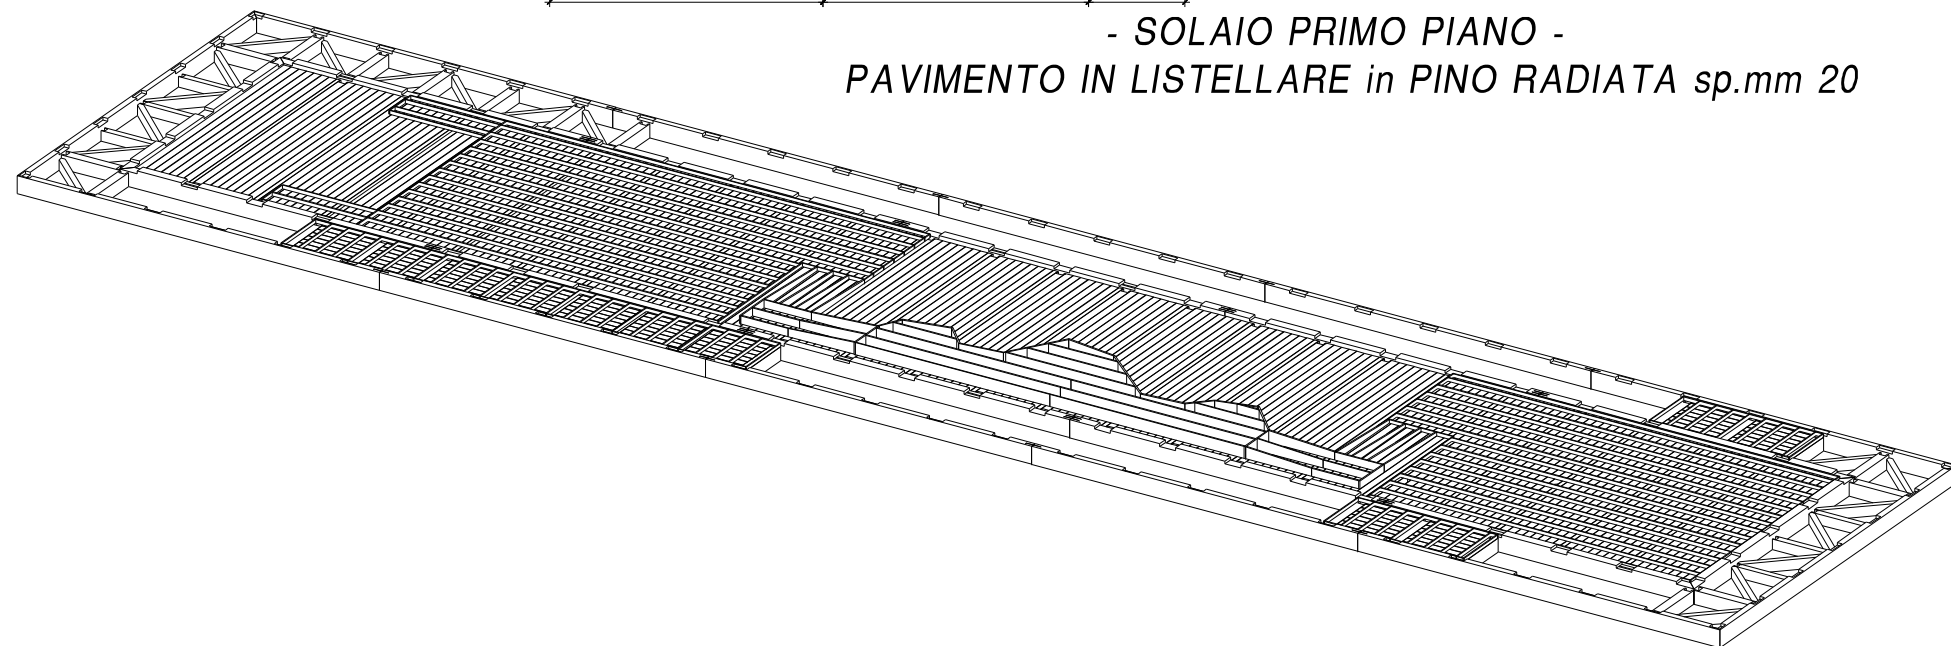

 ALBERTANI CORPORATES S.P.A. 25125 BRESCIA via Corsica, 143 www.albertani.com e-mail: info@albertani.com Azienda certificata: ISO 9001; ISO 14001; FSC; PEFC; CE EN14080; MPA - Certificato "A" Divisione HABITAT LEGNO: 25048 Edolo (BS) - Tel. +390364773511 - Fax +39036472449		COMISARIATO GENERAL DE CHILE - EXPO 2015 - padiglione CHILE EXPO MILANO 2015 LISTONI E PAVIMENTO PRIMO PIANO	DATA 08/10/2014 SCALA VARIE VISTA  m.m. TAVOLA N° SX PROTOCOLLO C 6165
TRATTAMENTO SUPERFICI METALLICHE Spett.le	COLORE IMPIANTO STRUTTURALE OPERA	COLORE IMPIANTO PERLUNTO OGGETTO	N° COMMESSA P 0238 AGGIORNAMENTO 1 AGGIORNAMENTO 2 CARTELLA FILE c

- La società si riserva di apportare modifiche esecutive, imposte dalla evoluzione tecnologica del settore, senza obbligo di preavviso.
- A norma di legge sono vietate la riproduzione e la diffusione di tutto o parte del presente elaborato grafico.

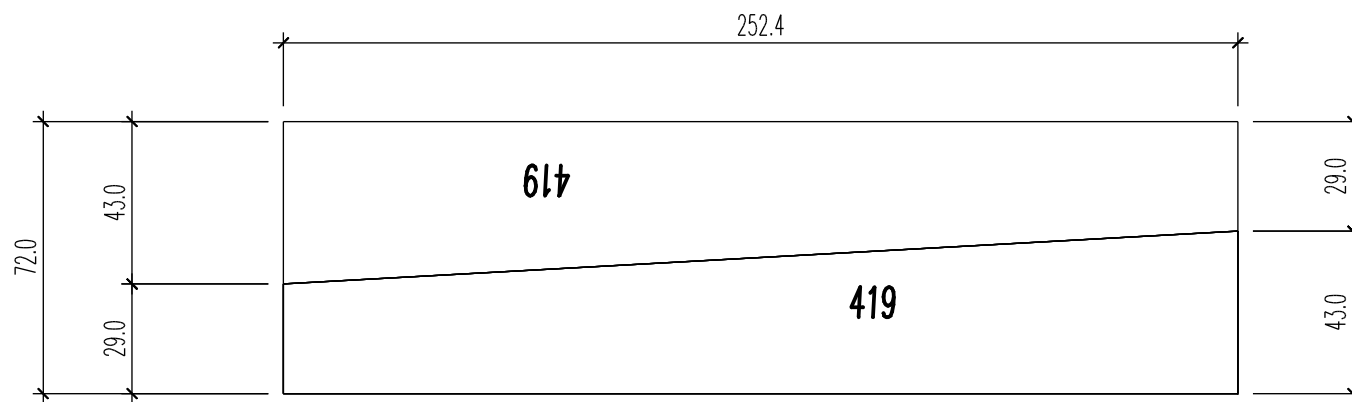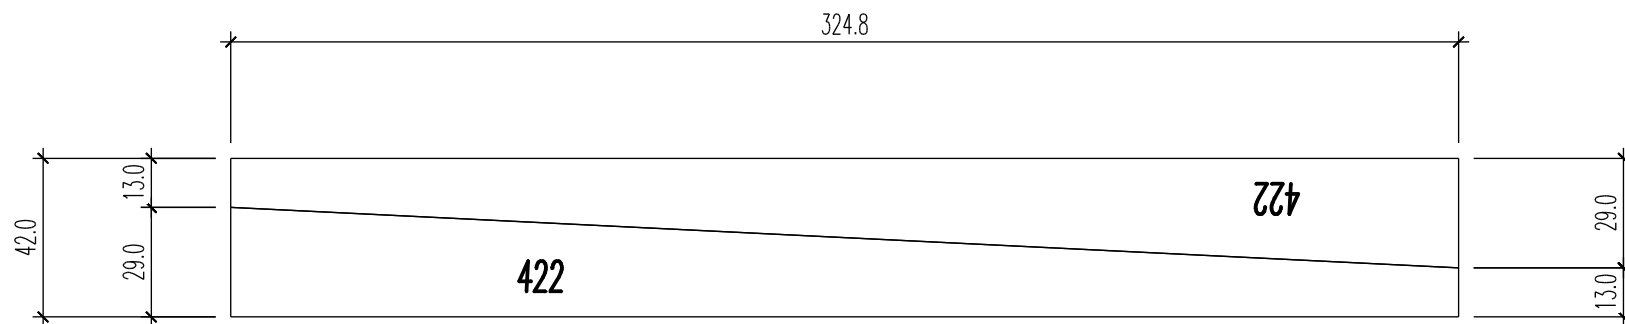

padiglione CHILE
EXPO MILANO 2015