



— SCHEMA A BLOCCHI IMPIANTO FONIA-DATI

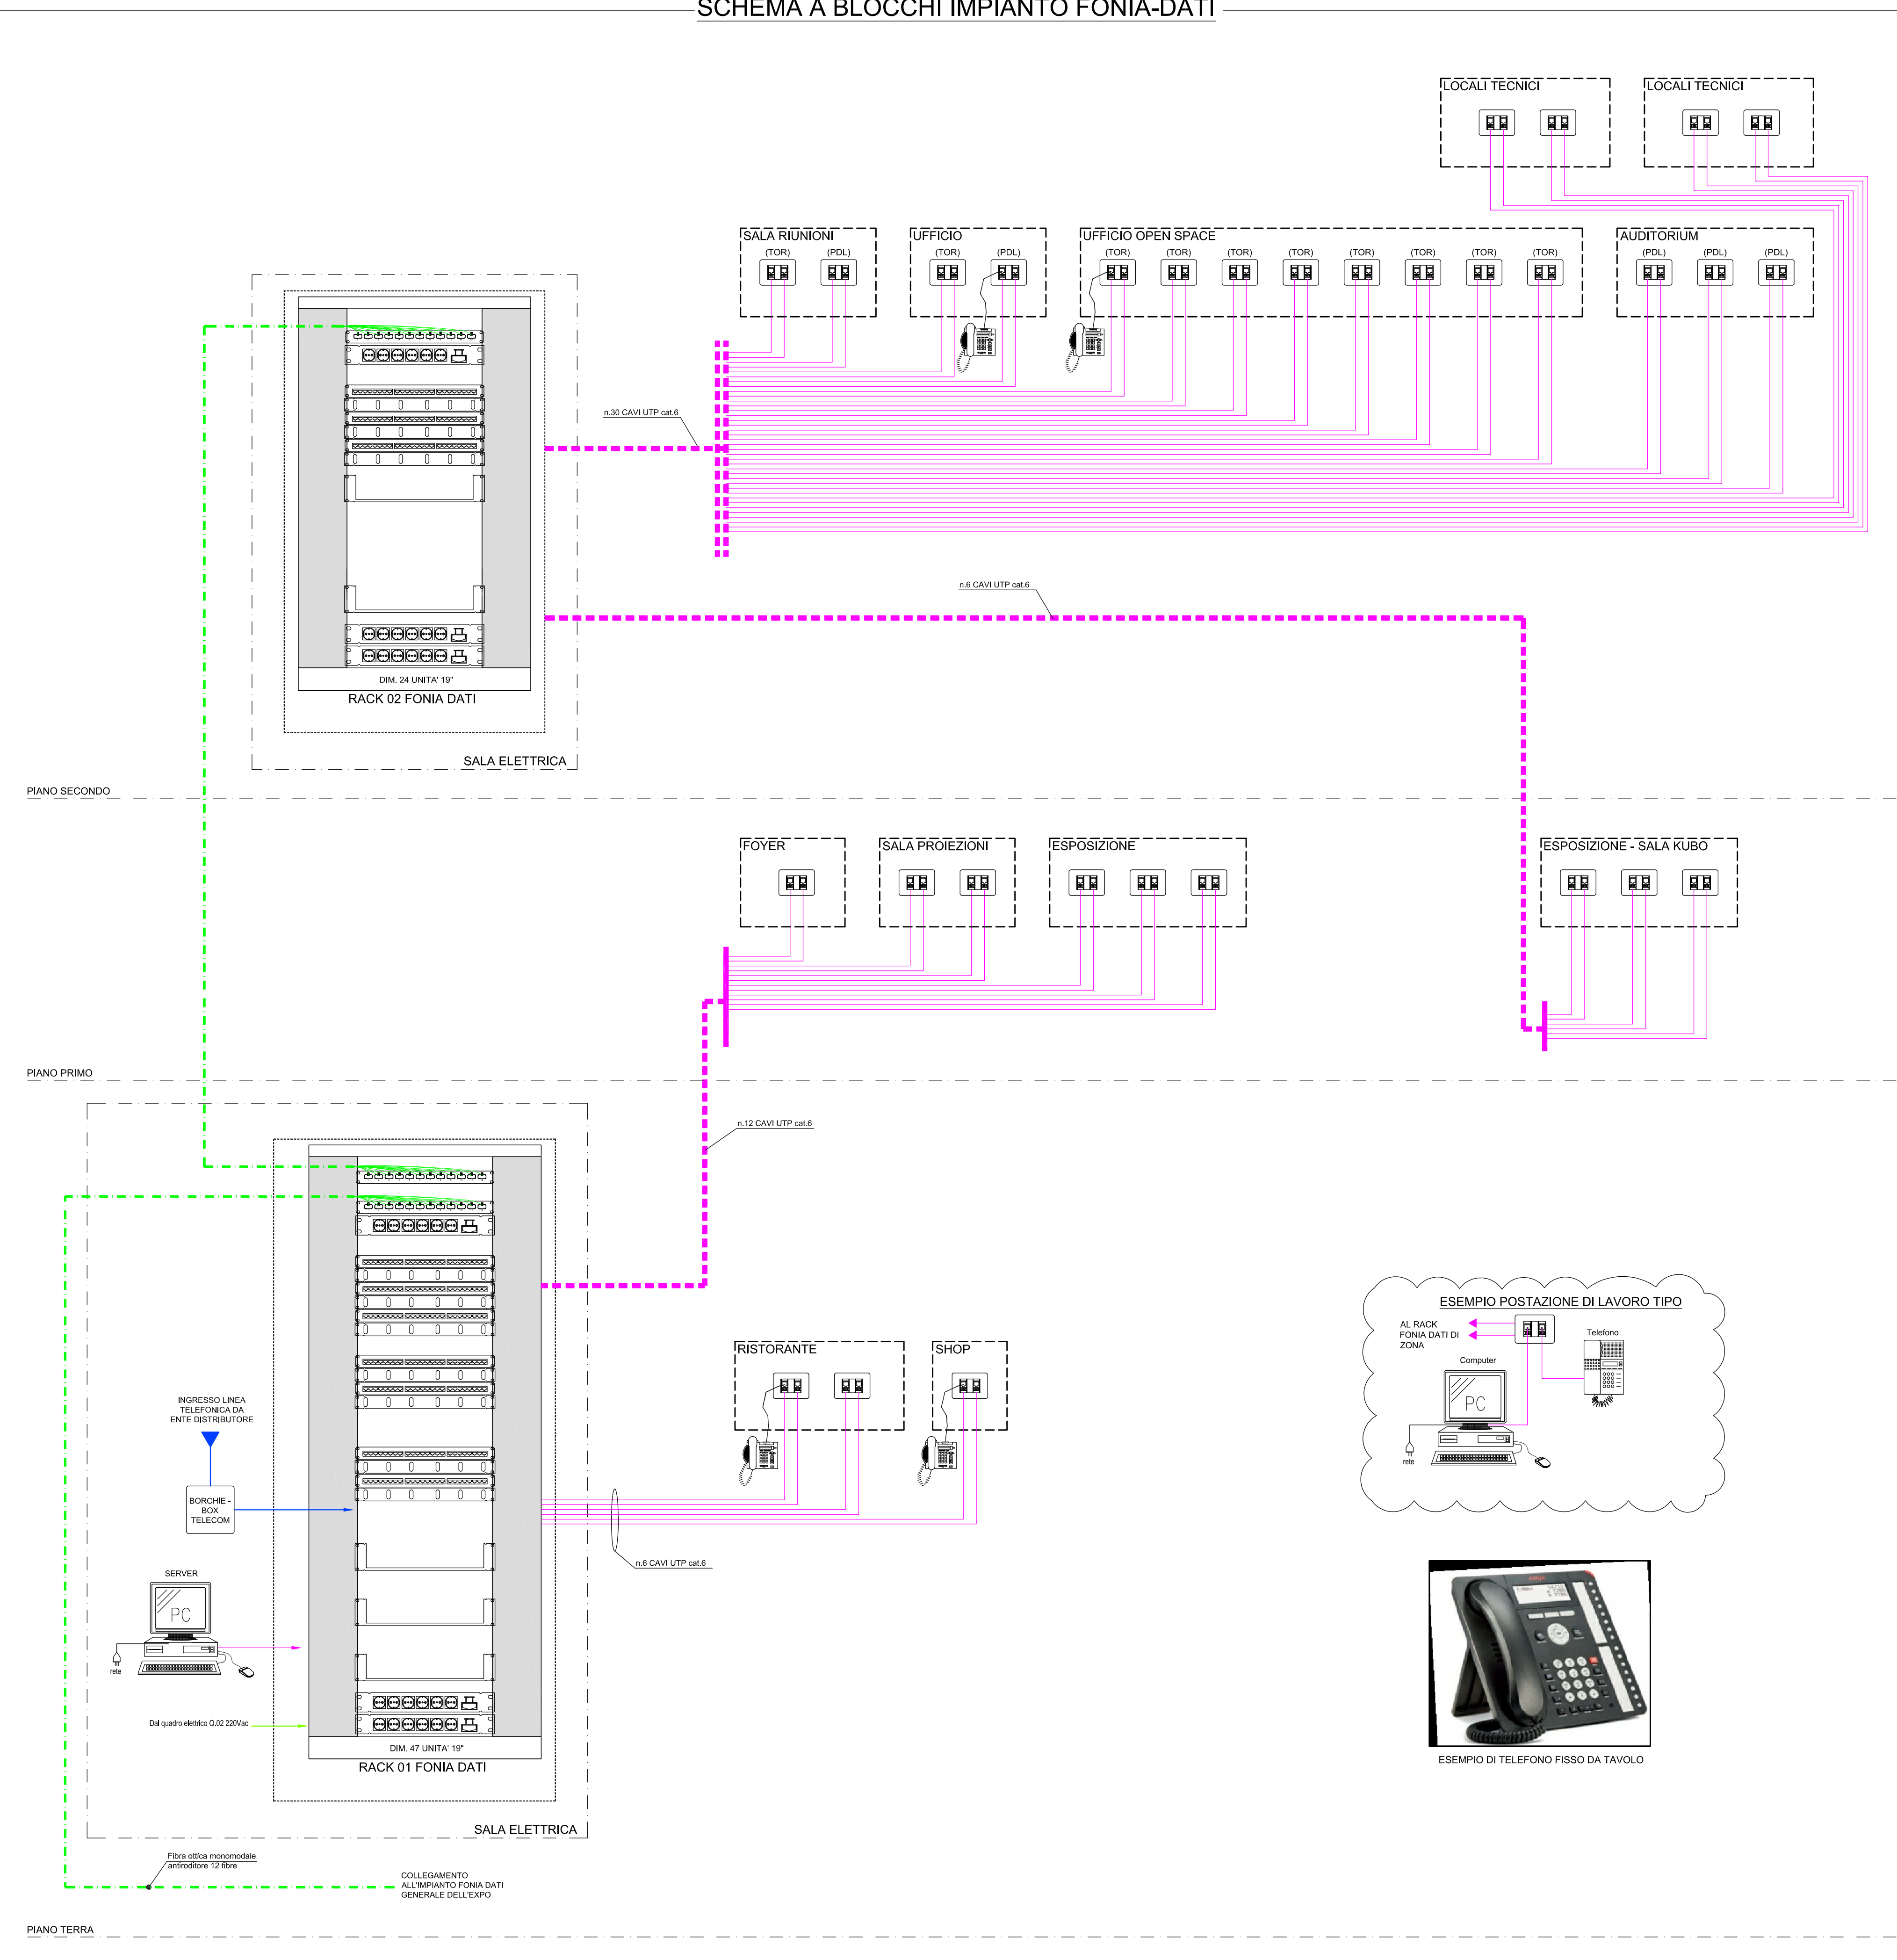

– SCHEMA A BLOCCHI IMPIANTO DI VIDEOSORVEGLIANZA

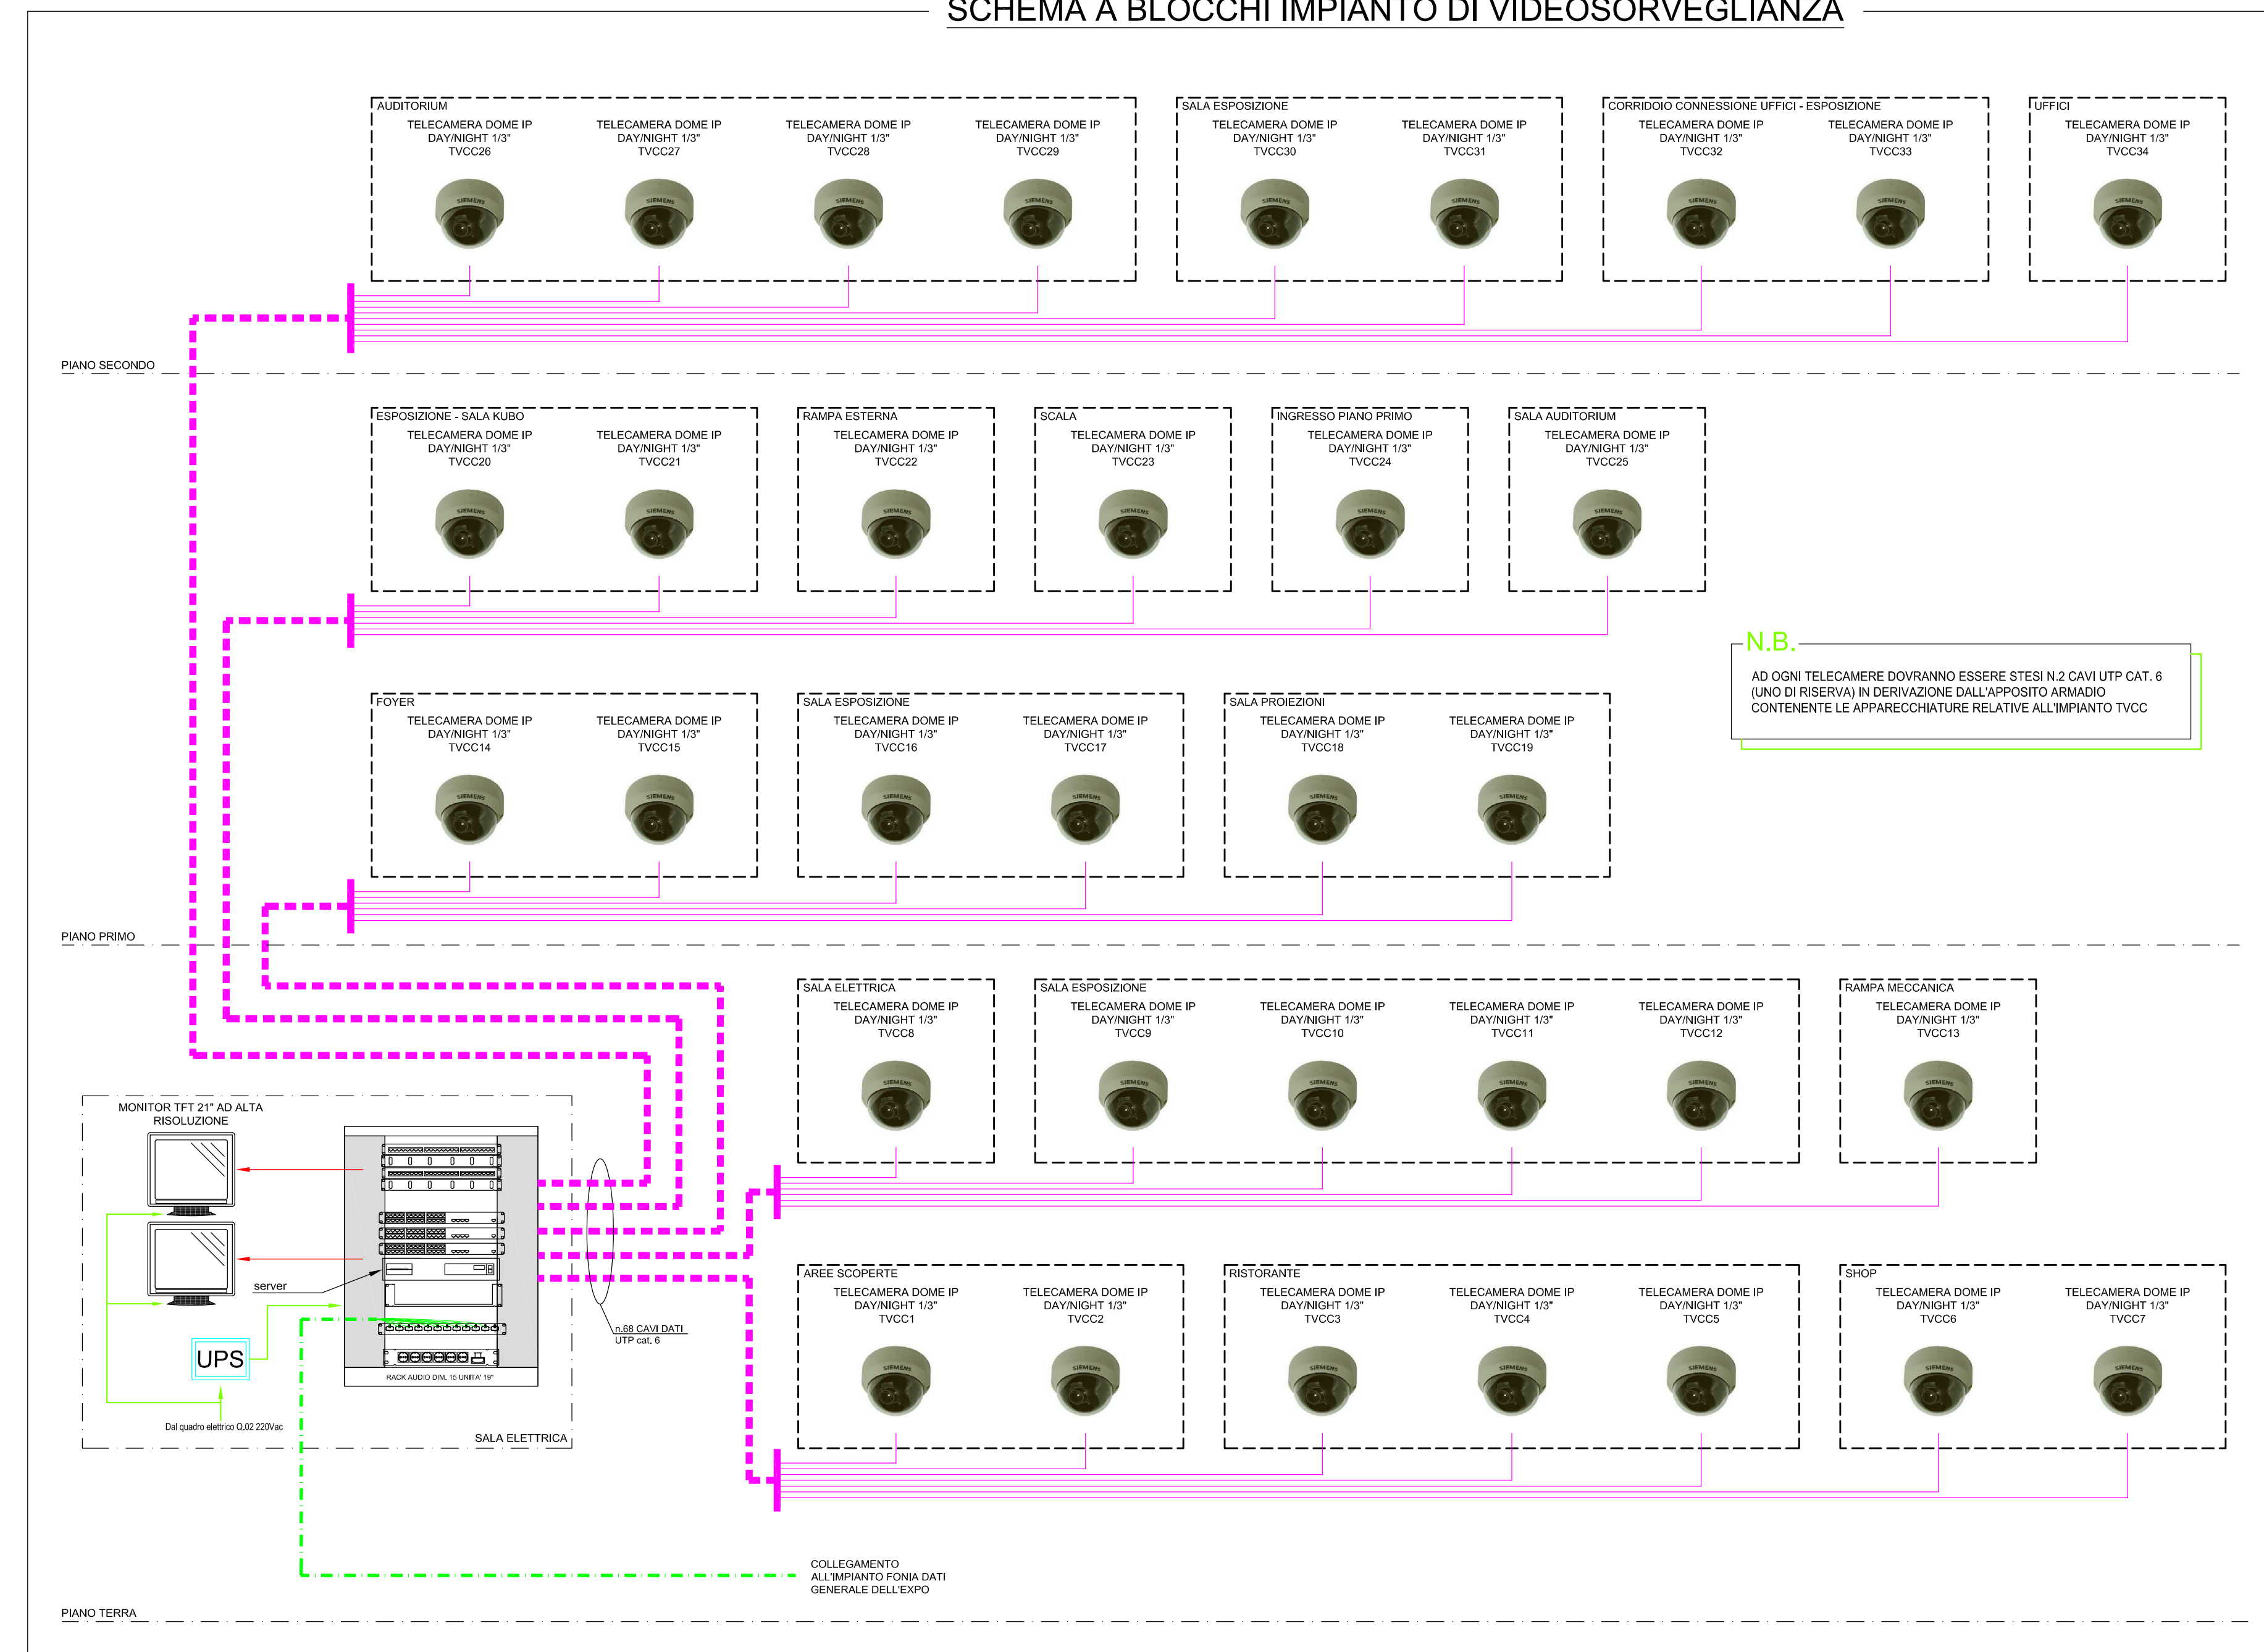

ORDINE DEGLI ARCHITETTI, PAESAGGISTI E COSSERVATORI DELLA PROVINCIA DI MILANO
Arch. SILLANO HUGO ALFREDO
N. 4735

Dott. Ing. SANDRO FAVERO
n. 1403 Ordine degli Ingegneri
della Provincia di Venezia

EXPO MILANO 2015
PADIGLIONE DEL CHILE
Detailed Design

<p><i>progettista</i> UNDURRAGA DEVES ARQUITECTOS Arch. principale: Cristián Undurraga Coord. progetto: Sebastián Mallea</p>	<p><i>progettista del percorso espositivo:</i> EL OTRO LADO Responsabile: Eugenio Garcia</p>	<p>elaborazione: 15 luglio 2014 ultima revisione: ----- disegnato: TFE controlato: S.M. scala: --</p>
<p>via Presidente Encarnación 20862 - 7550050 Las Condes - Santiago - Chile +56 2 26669515 - +56 2 26669514 - +56 2 26669513 undurraga@undurraga.deves.cl</p>	<p><i>struttura e impianti:</i> F&M INGENIERIA SPA Ing. principale: Sandro Favaero Collaboratori: Niso Marchiori</p>	<p>codice elaborato:</p>
<p><i>architetto incaricato:</i> PROGETTISTI ASSOCIATI ARCHITETTURA SRL Arch. principale: Hugo Sillano Collaboratori: Maria Carlini, Federica Pugliese</p>	<p>via. de la Independencia 11 - 02 46703425 - architect@progettistiasociati.com</p>	<p>via. de la Independencia 810 - 041 5780711 - info@fm-ingenieros.com</p>
<p>descrizione:</p>		

SCHEMA A BLOCCHI IMPIANTO FONIA DATI E VIDEOSORVEGLIANZA

C.1.8.c