



LEGENDA SIMBOLI			
Simbolo	Descrizione	Simbolo	Descrizione
	Centrale impianto antintrusione		Pulsante manuale comando apertura elettro serratura impianto controllo accessi
	Tastiera di comando e programmazione		Punto alimentazione elettroserratura impianti correnti deboli
	Contatto elettromagnetico NC per impianto antintrusione		Tubo in PVC rigido
	Rivelatore doppia tecnologia impianto antintrusione		Tubo in PVC flessibile
	Rivelatore doppia tecnologia impianto antintrusione		Scatole di derivazione ed incendio
	Concentratore impianto antintrusione		Scatole di derivazione in PVC
	Alimentatore impianto antintrusione e controllo accessi		Montante ascendente
	Letture di badge per comando apertura elettroserratura impianto controllo accessi		Canale in acciaio sfilato dm 150x75mm con setto separatore impianti speciali
	Letture biometriche di impronta per comando apertura elettroserratura impianto controllo accessi		


N.B.
LA DISPOSIZIONE DELLE APPARECCHIATURE E DELLE CONDUTTURE VA INTERPRETATA IN FUNZIONE DELLE LIMITAZIONI E DELLA PRECISIONE CHE LA RAPPRESENTAZIONE GRAFICA (SCHEMATICA E SIMBOLICA) CONSENTE.

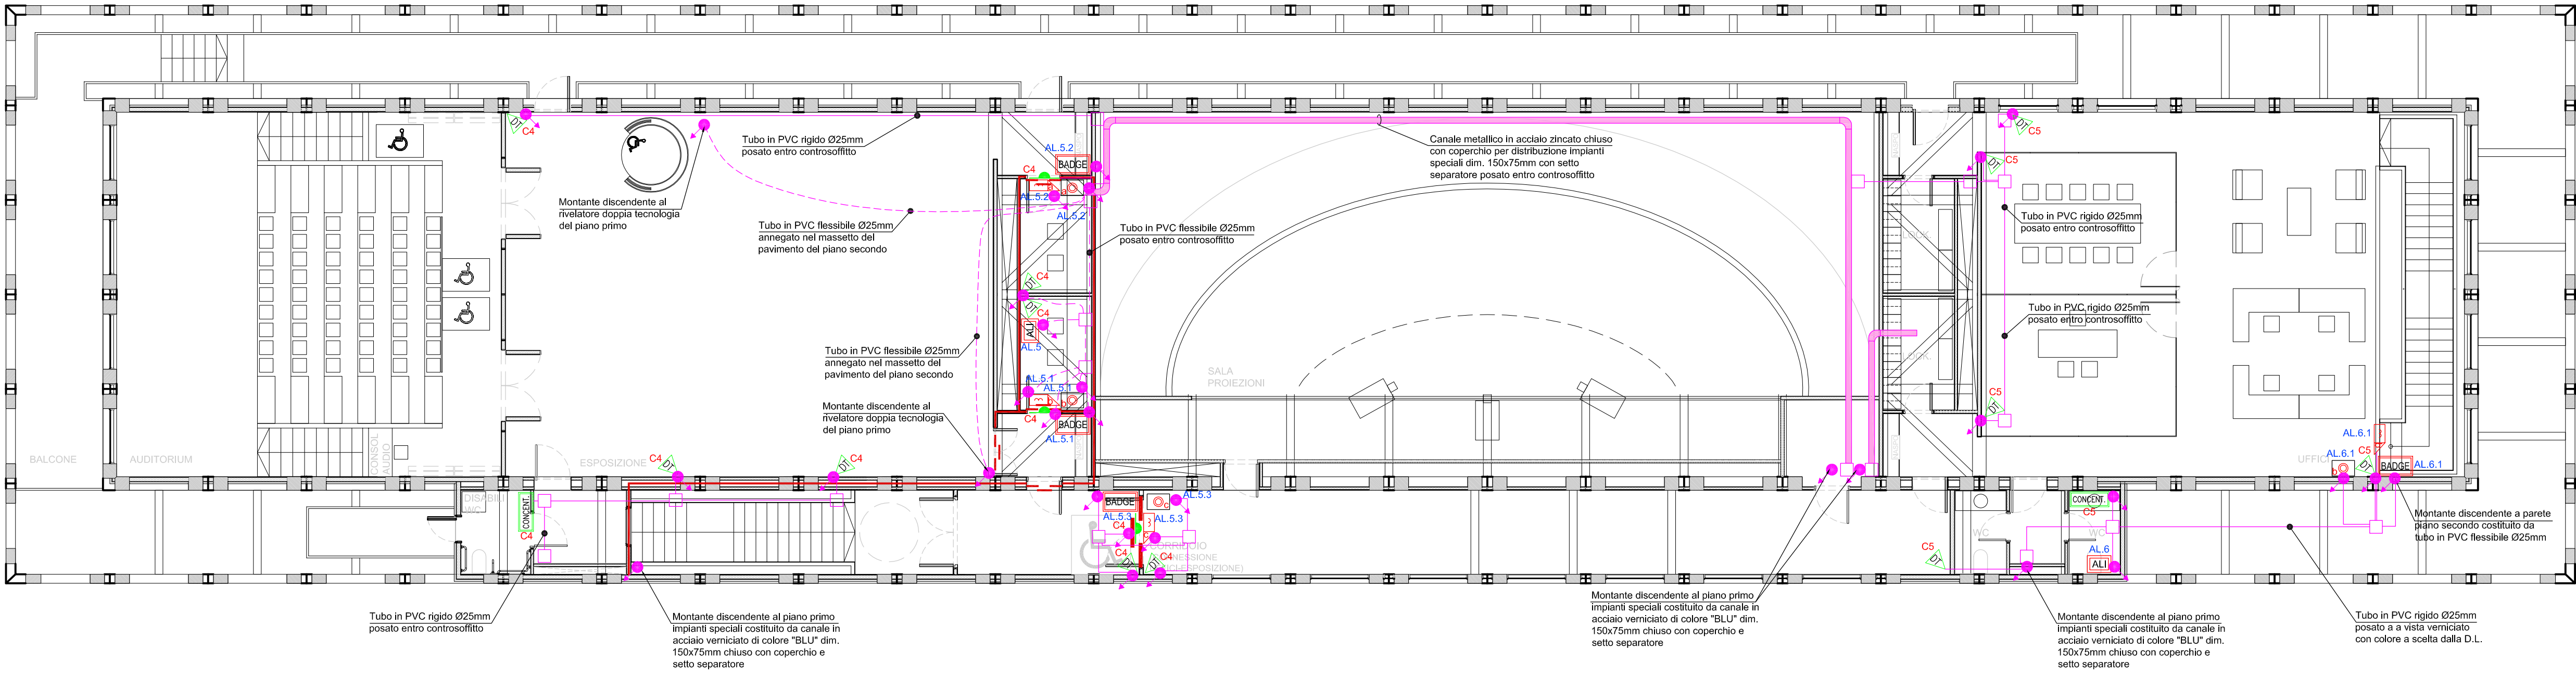

PIANO SECONDO - SCALA 1:100 -

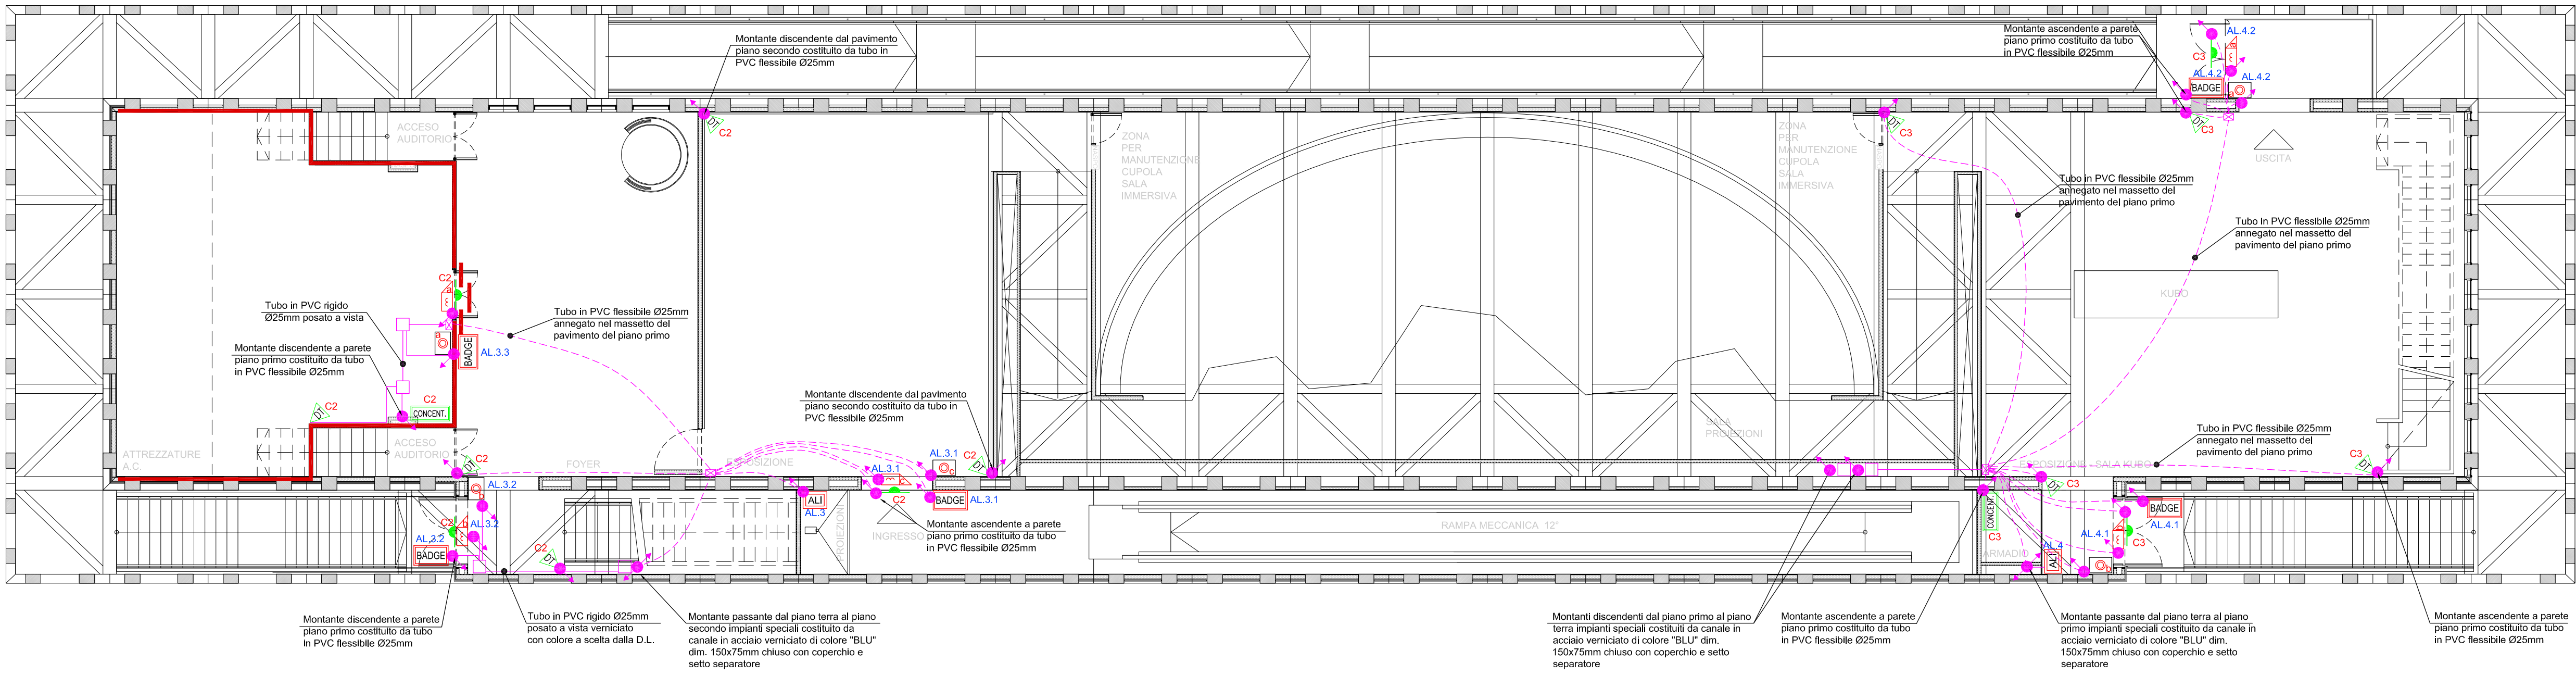

PIANO PRIMO - SCALA 1:100 -

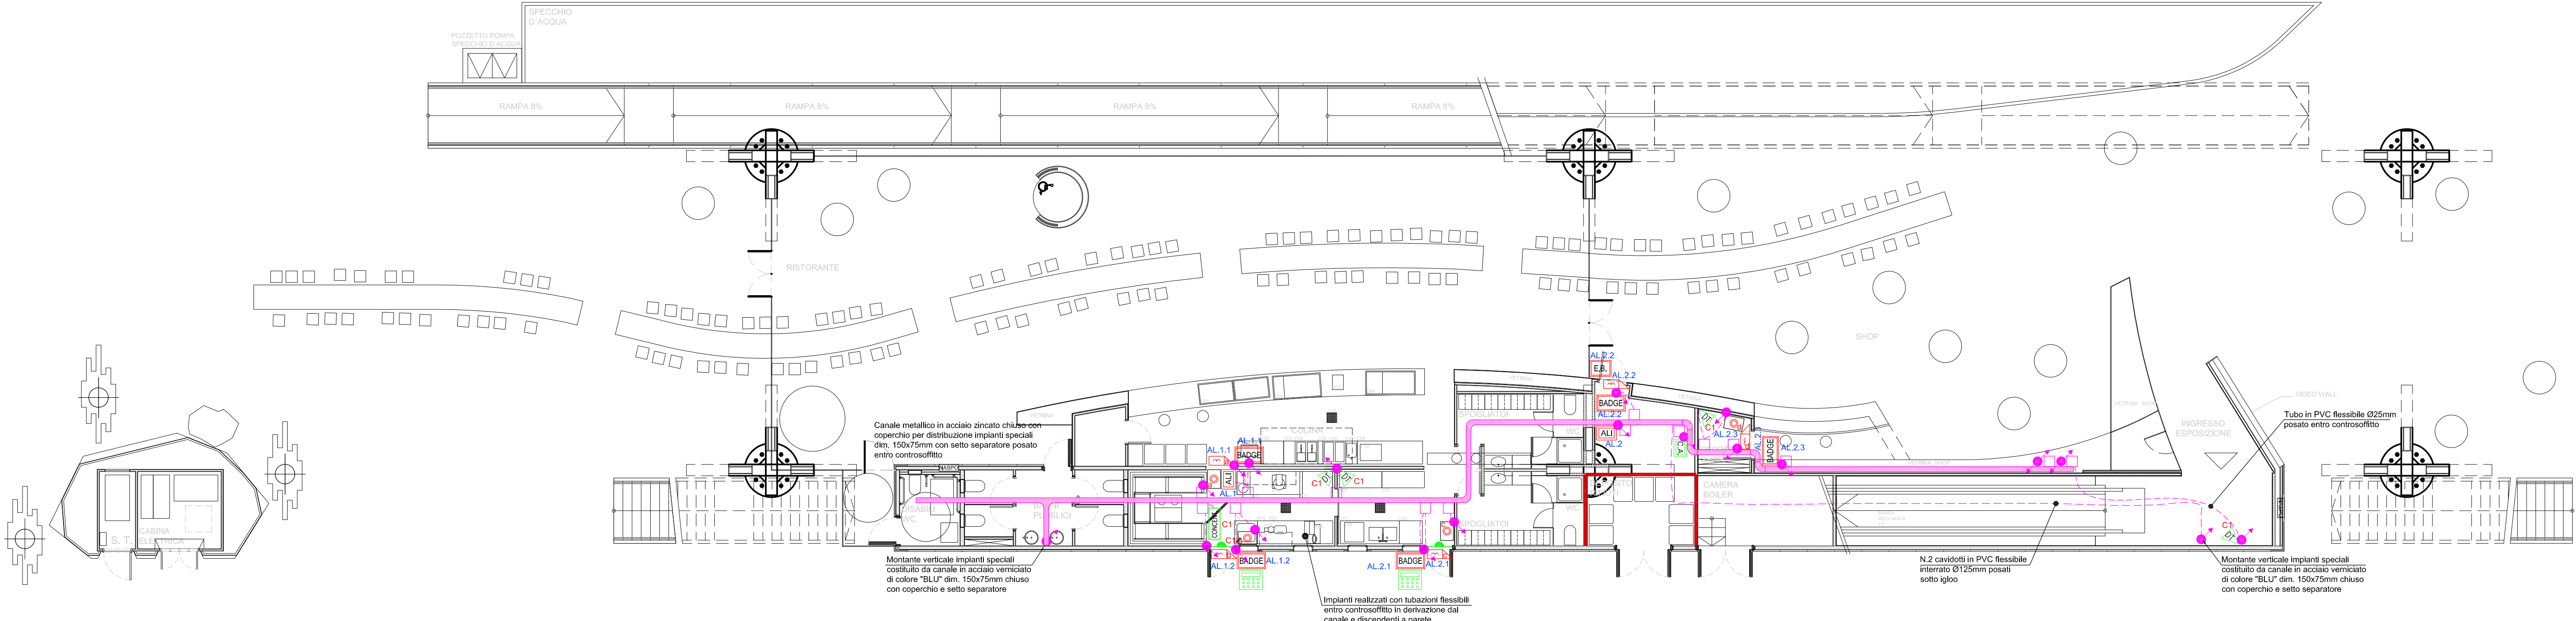

PIANO TERRA - SCALA 1:100 -



Dott. Ing. SANDRO FAVERO
n. 1493 Ordine degli Ingegneri della Provincia di Varese

EXPO MILANO 2015				
PADIGLIONE DEL CHILE				
Detailed Design				
progettista: UNDURRAGA DEVES ARQUITECTOS Arch. principale: Cristian Undurraga Coord. progetto: Sebastián Mallea As. Progettazione Espositiva 20062 - 71003300 Las Condes - Santiago - Chile tel. 00569000 - info@undurraga-deves.com	progettista del percorso espositivo: EL OTRO LADO Responsabile: Eugenio García	elaborazione: 15 Luglio 2014		
		ultima revisione: -----		
	architetto incaricato: PROGETTISTI ASSOCIATI ARCHITETTURA SRL Arch. principale: Hugo Sillano Collaboratori: Maria Gattai, Federica Pugliese	strutture e impianti: F&M INGEGNERIA SPA Ing. principale: Sandro Favero Collaboratori: Nico Marchiori	disegnato: TFE	
			controllato: S.M.	
info: tel. 02 46494000 - 02 46494001 - architetto@progettistiasociati.com		info: via Sallustiana 105 - 00100 00141 - roma@fmgengegneria.com		
info: tel. 02 46494000 - 02 46494001 - architetto@progettistiasociati.com		info: via Sallustiana 105 - 00100 00141 - roma@fmgengegneria.com		
