



SCHEMA A BLOCCHI IMPIANTO ANTINTRUSIONE

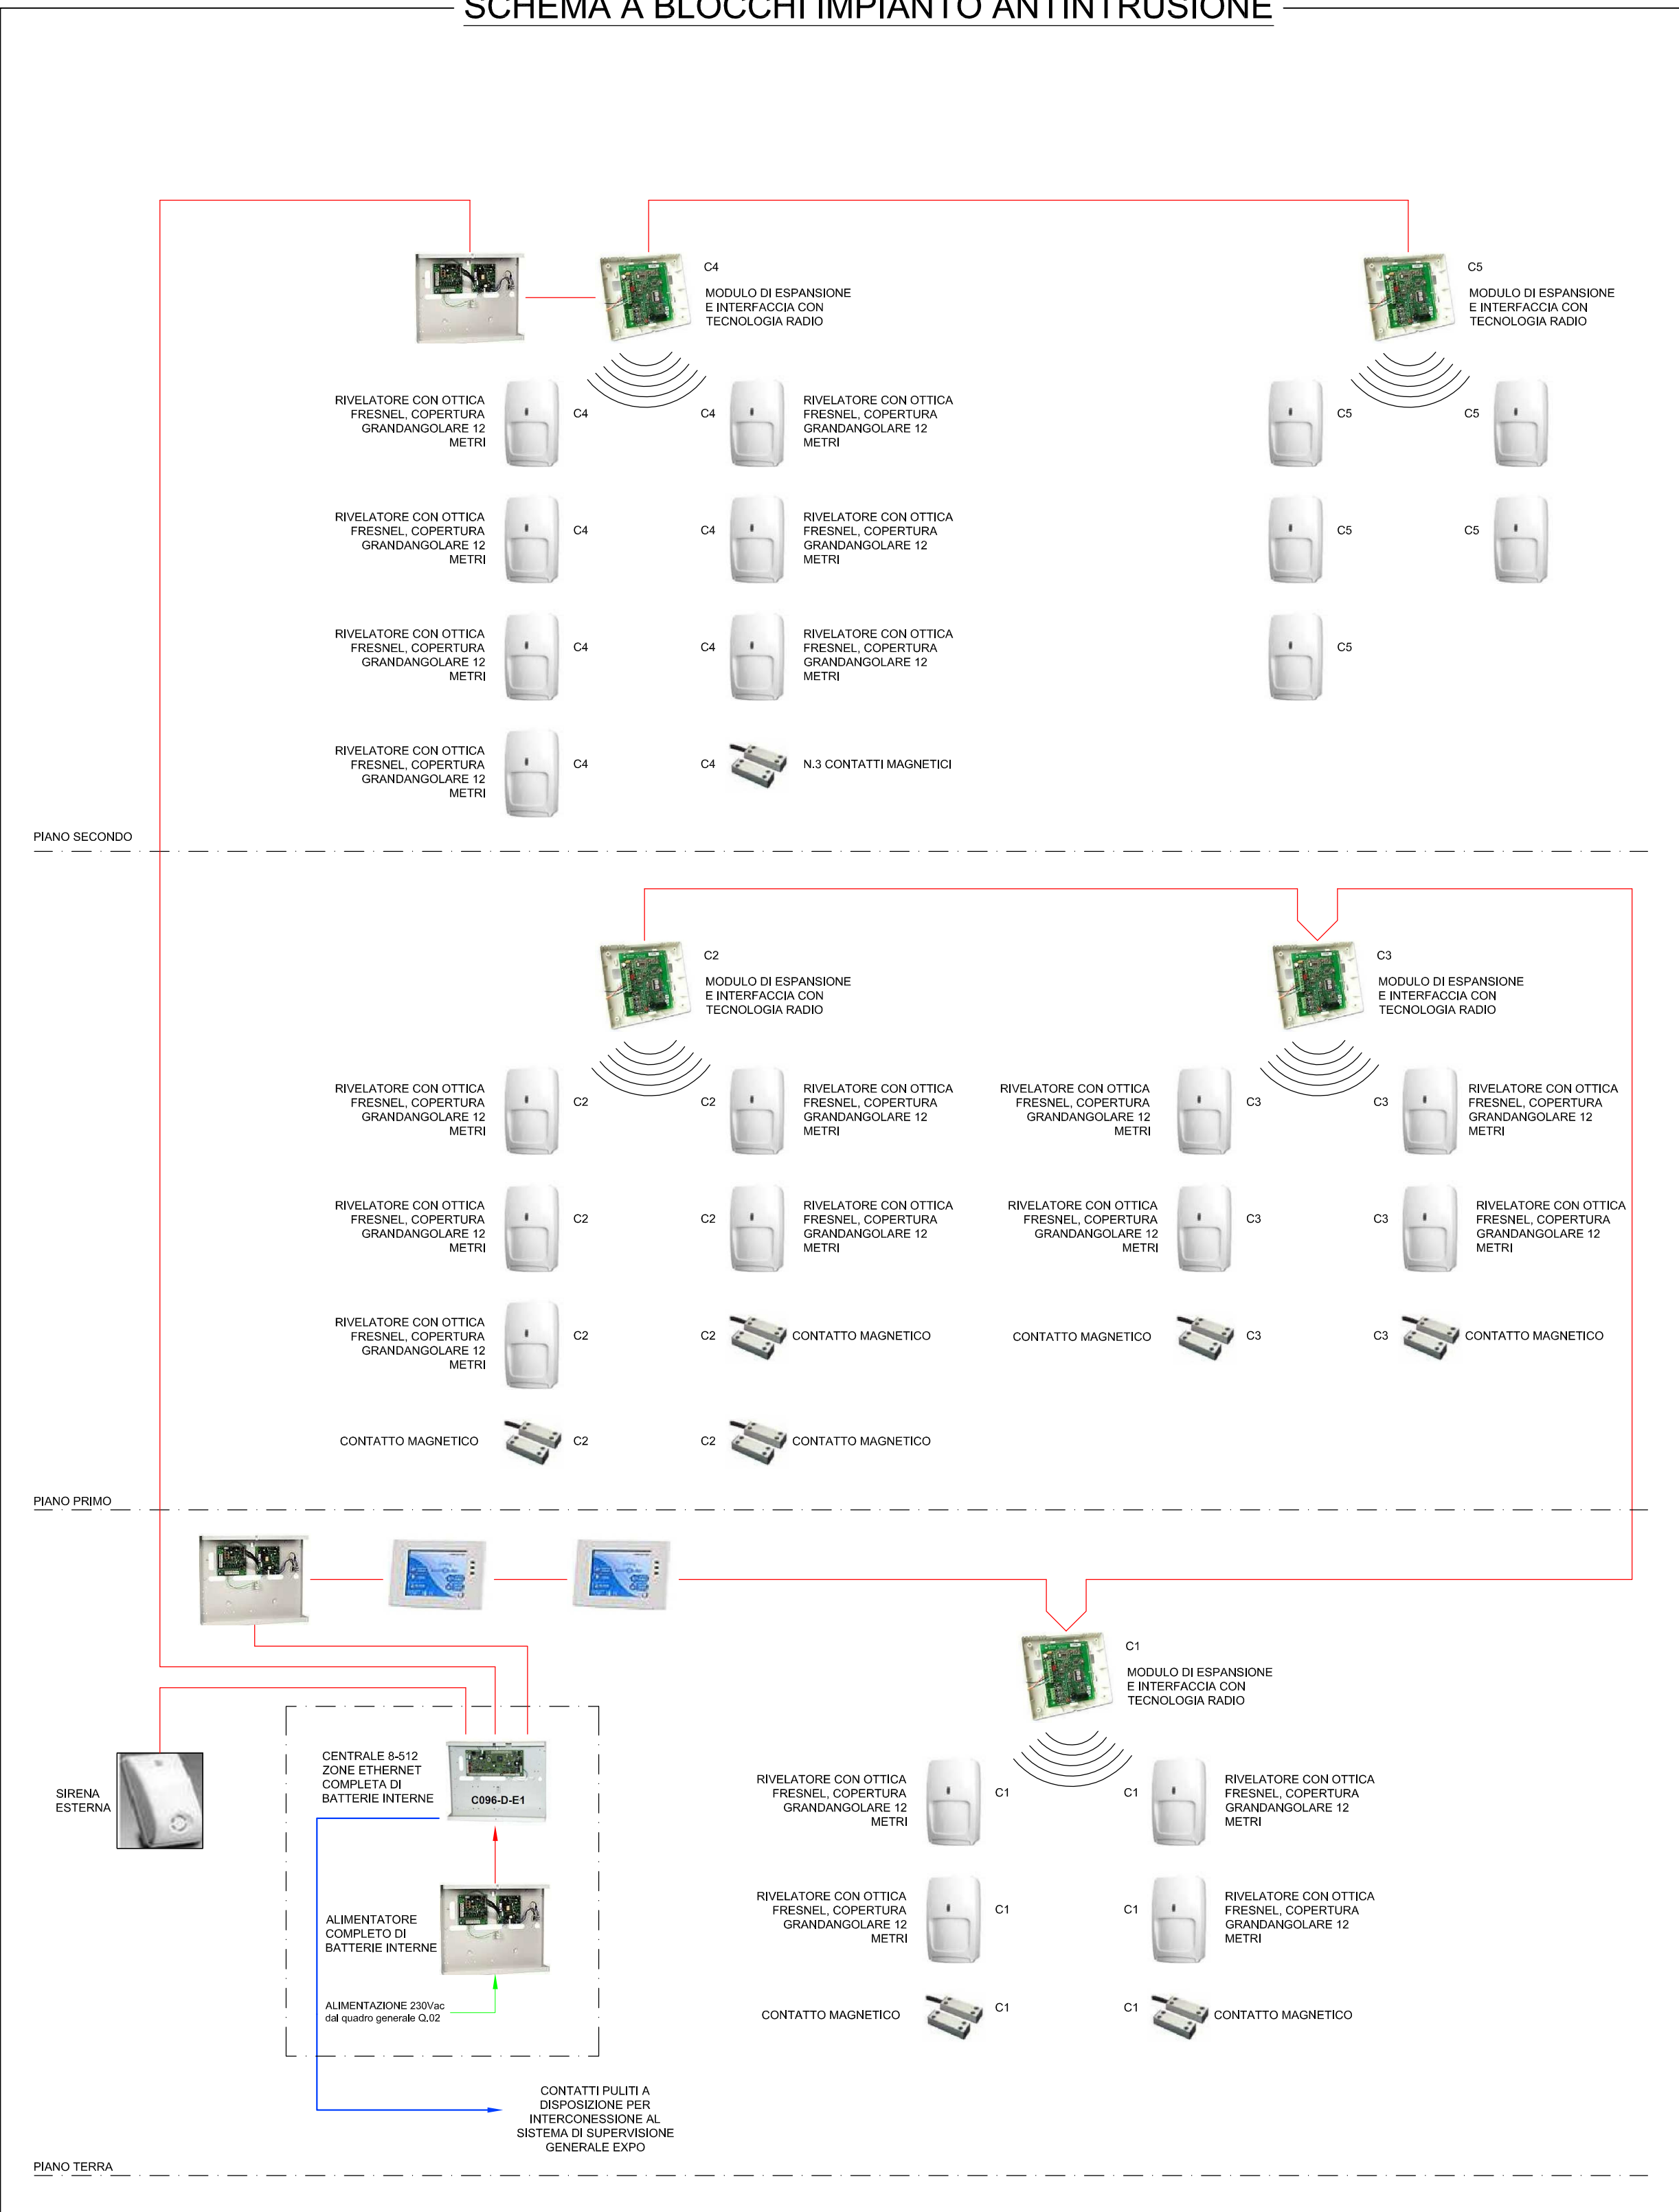

SCHEMA A BLOCCHI CONTROLLO ACCESSI

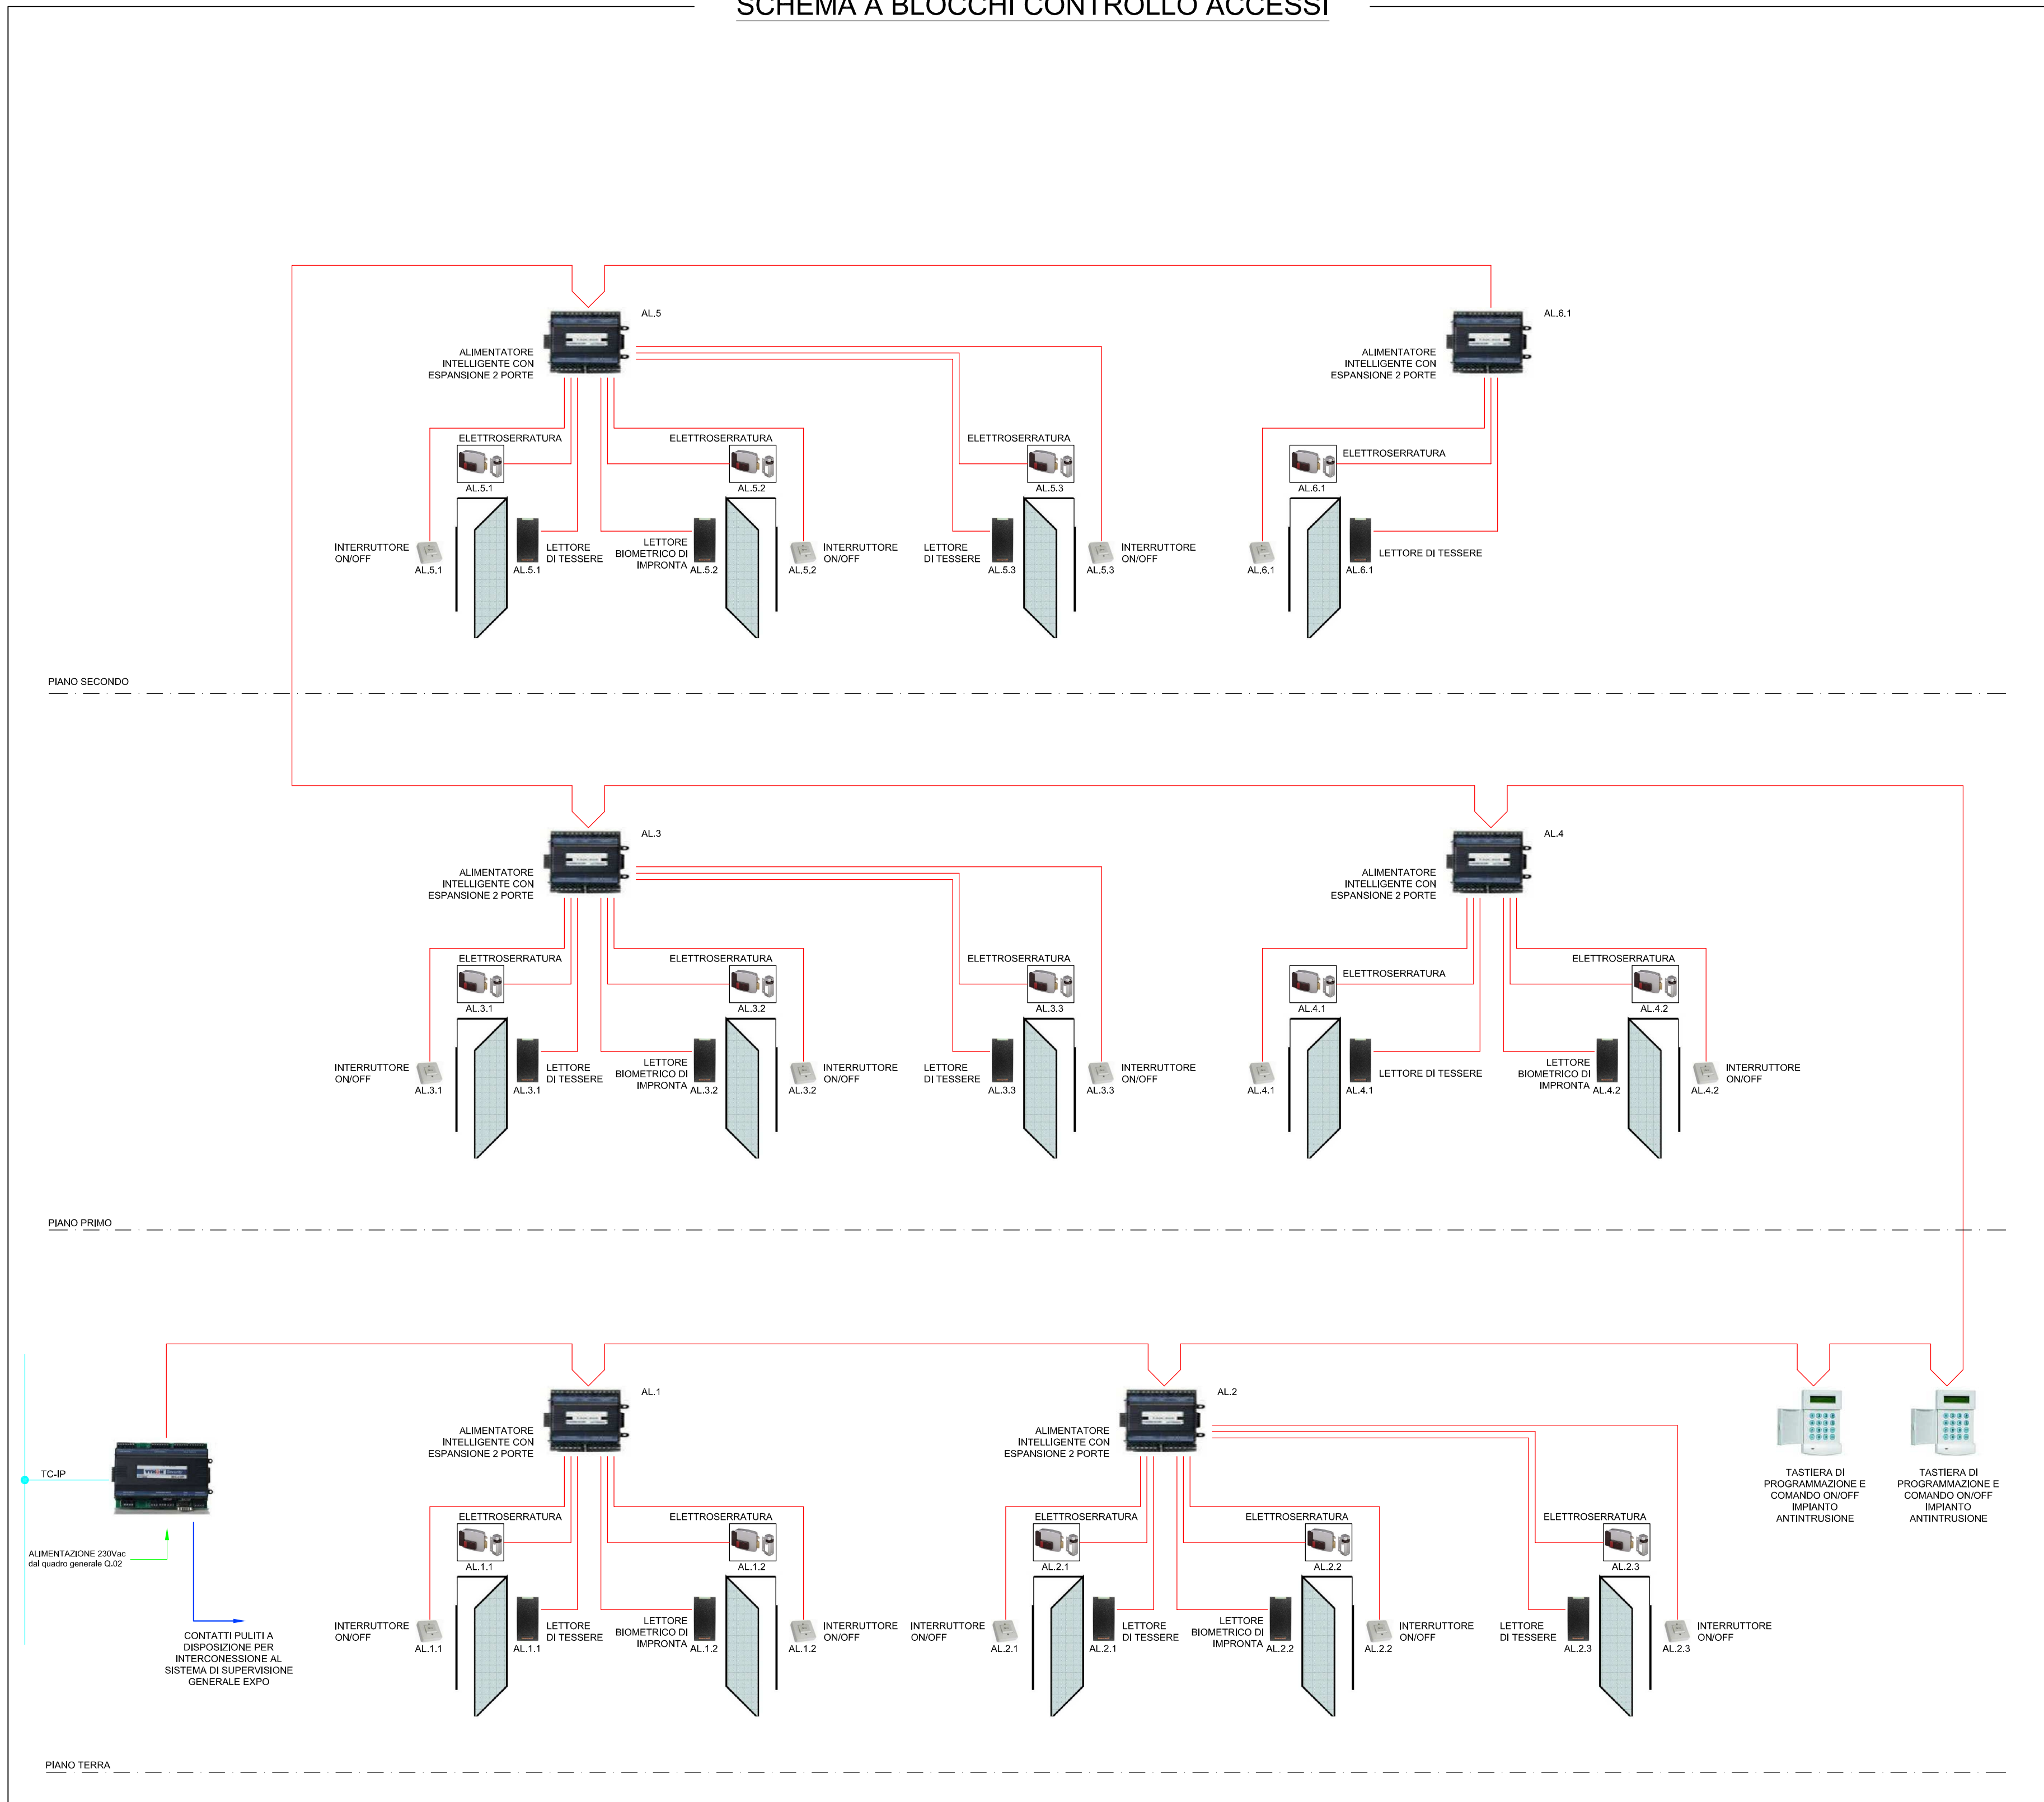

Dott. Ing. SANDRO FAVERO
n. 1423 Ordine degli Ingegneri della Provincia di Milano

EXPO MILANO 2015
PADIGLIONE DEL CHILE
Detailed Design

progettista: UNDURRAGA DEVES ARQUITECTOS Arch. principale: Cristián Undurraga Coord. progetto: Sebastián Mallea	progettista del percorso espositivo: EL OTRO LADO Responsabile: Eugenio García	elaborazione: Giugno 2014
		ultima revisione: -----
		disegnato: TFE
		controllato: S.M.
architetto incaricato: PROGETTISTI ASSOCIATI ARCHITETTURA SRL Arch. principale: Hugo Sillano Collaboratori: Marta Garlati, Federica Pugliese	strutture e impianti: F&M INGEGNERIA SPA Ing. principale: Sandro Favero Collaboratori: Nico Marchiori	scala: --
		codice elaborato:

SCHEMA A BLOCCHI IMPIANTO ANTINTRUSIONE
E CONTROLLO ACCESSI

C.1.9.b