


SCHEMA A BLOCCHI IMPIANTO RIVELAZIONE INCENDIO

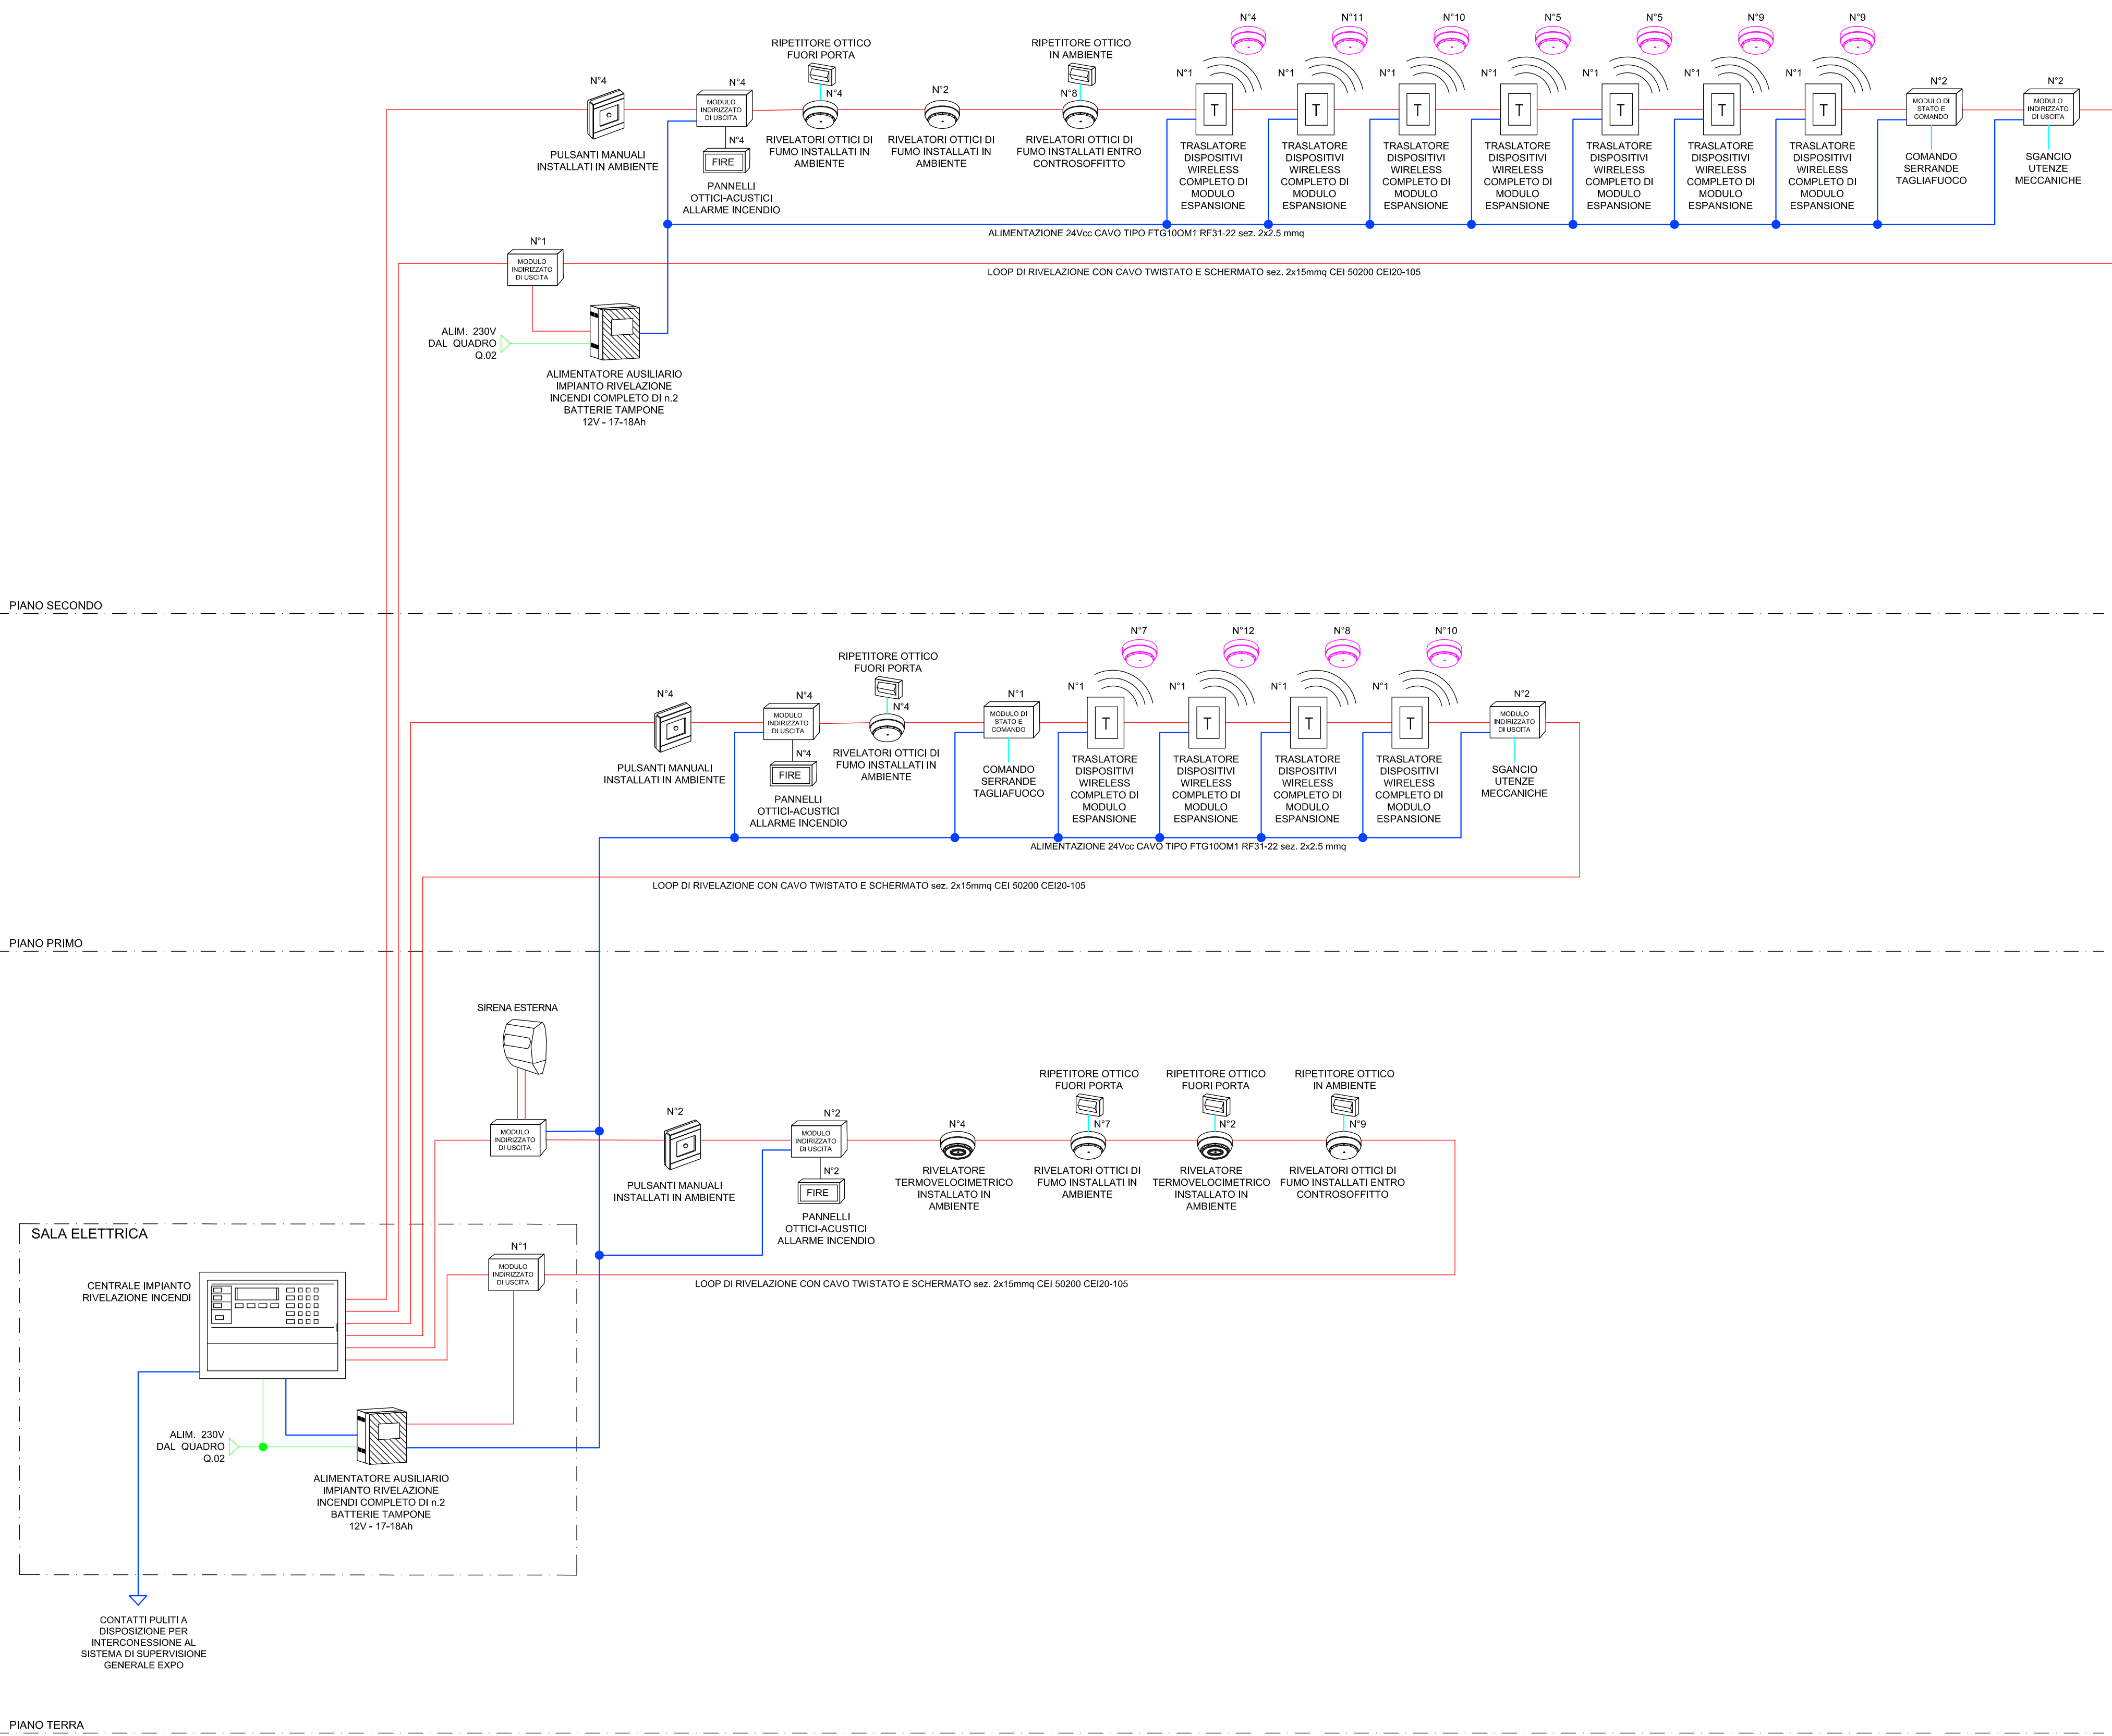

LEGENDA SIMBOLI



ORDINE DEGLI ARCHITETTI E INGEGNERI DELLA PROVINCIA DI MILANO
Arch. SILLANO HUGO ALFREDO
N. 4750/2

Dott. Ing. SANDRO FAVERO
n. 1403 Ordine degli Ingegneri della Provincia di Venezia

EXPO MILANO 2015
PADIGLIONE DEL CHILE
Detailed Design

progettista: UNDURRAGA DEVES ARQUITECTOS Arch. principale: Cristián Undurraga Coord. progetto: Sebastián Mallea <small>Av. Presidente Errázuriz 299A-2 - 7500550 Las Condes - Santiago - Chile +56 2 2989655 - sebastianmallea@undurragadeves.cl</small>	progettista del percorso espositivo: EL OTRO LADO Responsabile: Eugenio García	elaborazione: 15 Luglio 2014
		ultima revisione: -----
		disegnato: TFE
		controllato: S.M.
architetto incaricato: PROGETTISTI ASSOCIATI ARCHITETTURA SRL Arch. principale: Hugo Sillano Collaboratori: Marta Garlati, Federica Pugliese <small>milano, via lombardia 13 - 02.84703425 - architettura@progettistissociati.com</small>	strutture e impianti: F&M INGEGNERIA SPA Ing. principale: Sandro Favero Collaboratori: Nico Marchiori <small>milano, via balvedere 6/10 - 041.5785711 - expode@fm-ingegneria.com</small>	scala: --
		codice elaborato:

SCHEMA A BLOCCHI