


SCHEMA DISTRIBUTIVO FUNZIONALE

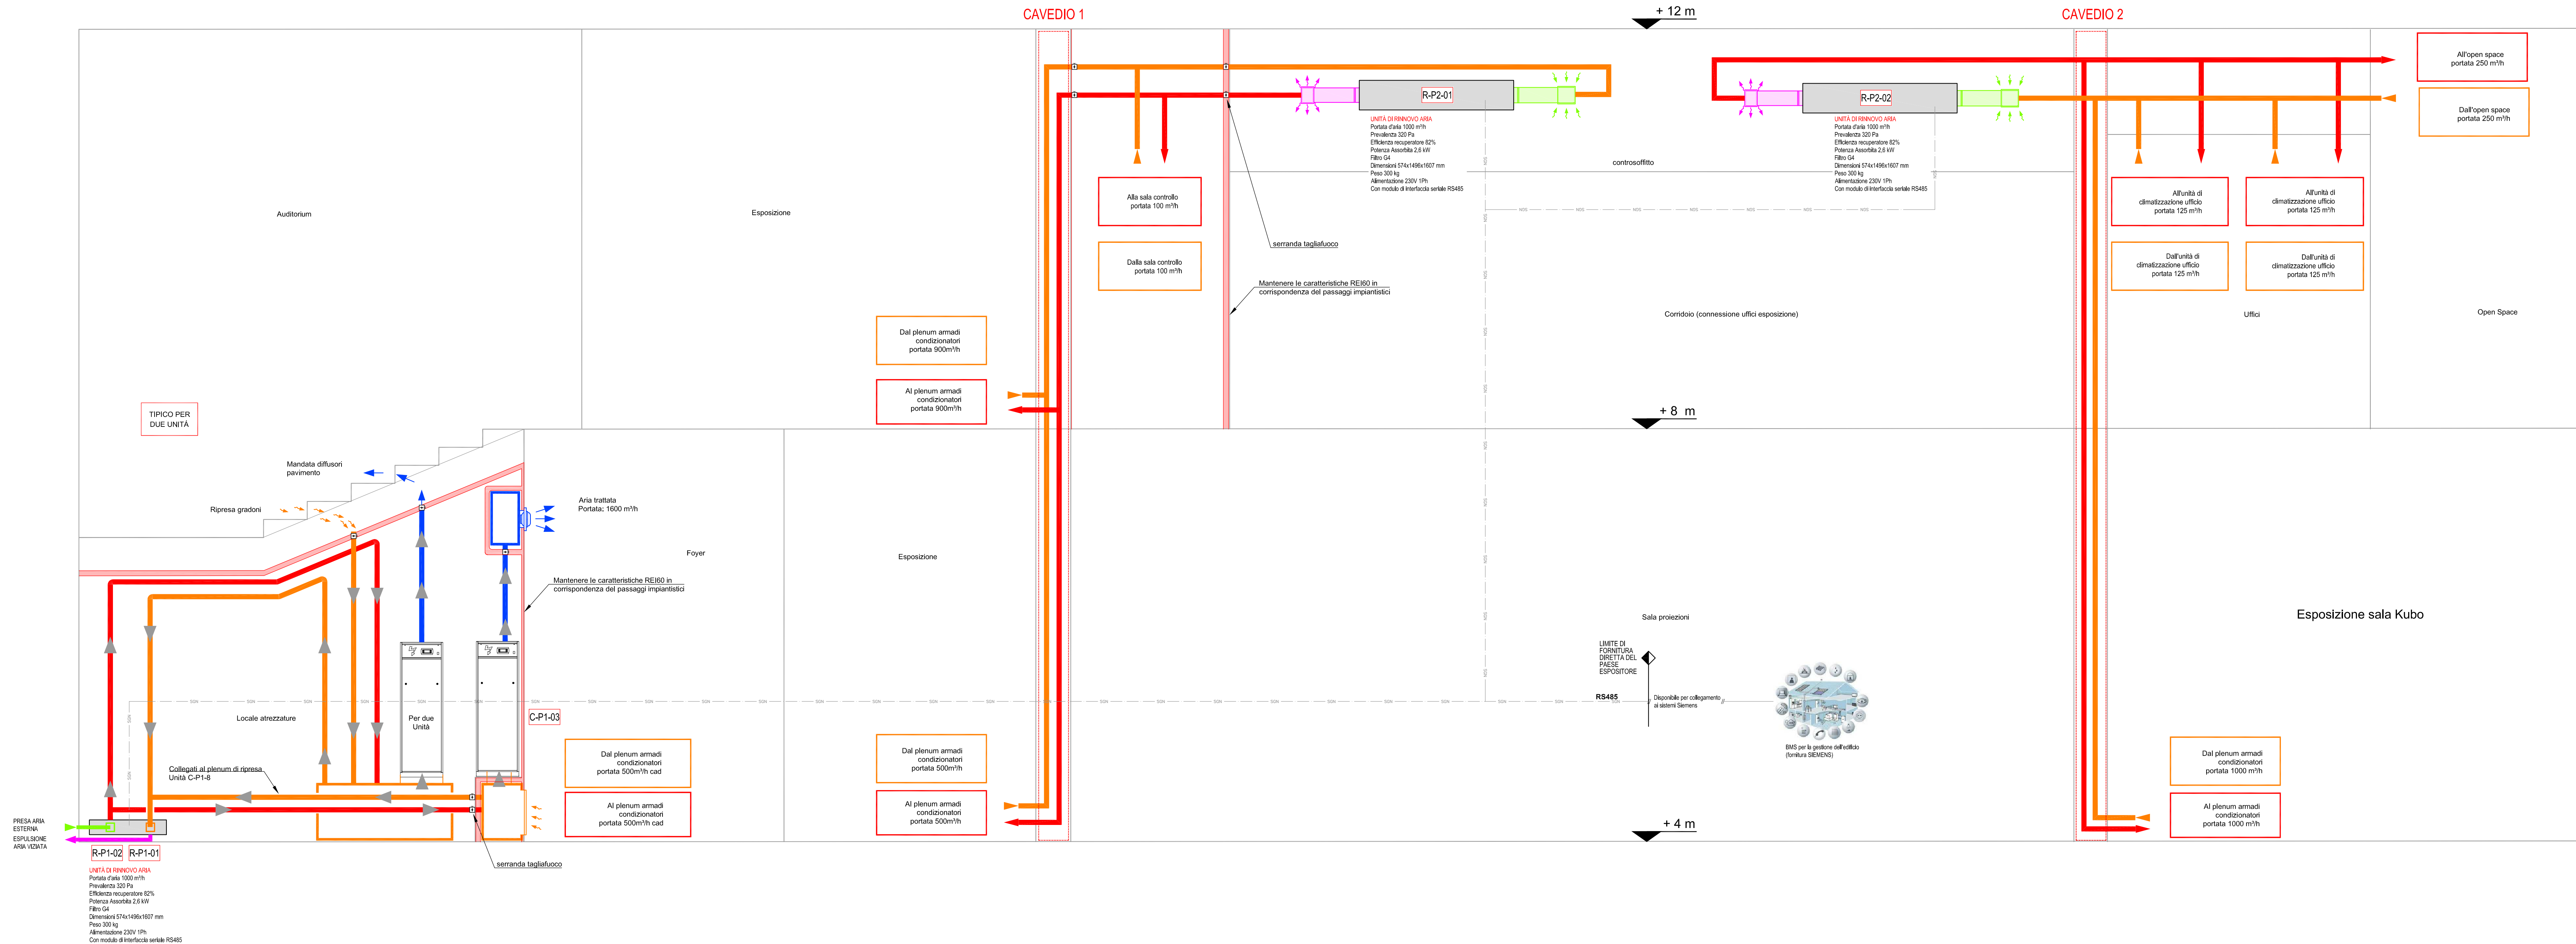

LEGENDA SIMBOLI

Simbolo	Descrizione	Simbolo	Descrizione
	Canalizzazione di mandata aria unit� di climatizzazione		Canalizzazione di espulsione aria
	Canalizzazione di mandata aria unit� di ventilazione meccanica controllata con recupero termico		Canalizzazione di presa aria esterna
	Canalizzazione di ripresa aria		Parete con caratteristica REI60

SISTEMI DI INTERFACCIA

COMPONENTE	SCHEDA DI INTERFACCIA DISPONIBILI
ARMADIO CONDIZIONATORE	SCHEDA SERIALE RS485 mP40 - 21AS102CDZ SCHEDA INTERFACCIA TCP/IP - 21AS100CDZ SCHEDA SERIALE LON - 21AS104CDZ
CONDIZIONATORI	SCHEDA SERIALE BACnet - DM5502AS1
UNIT� DI RINNOVO ARIA	SCHEDA SERIALE RS485 - 9804008 BUS ADAPTER 150 TTL-485 BA10000R3700



EXPO MILANO 2015
PADIGLIONE DEL CHILE
Progetto Esecutivo

progettista: UNDURRAGA DEVES ARQUITECTOS Arch. principale: Cristi�n Undurraga Coord. progetto: Sebasti�n Mallea	progettista del percorso espositivo: EL OTRO LADO Responsabile: Eugenio Garc�a	elaborazione: 15 luglio 2014 ultima revisione: ----- disegnato: TFE controllato: S.M. scala: -----
architetto incaricato: PROGETTISTI ASSOCIATI ARCHITETTURA SRL Arch. principale: Hugo Sillano Collaboratori: Marta Garlati, Federica Pugliese	strutture e impianti: F&M INGEGNERIA SPA Ing. principale: Sandro Favero Collaboratori: Nico Marchiori	codice elaborato: C.2.3.C